

ΕΡΓΟ:

Έργο Αγωγού EastMed



Τίτλος Εγγράφου:	Ελληνικό Τμήμα EastMed – Μελέτη Περιβαλλοντικών και Κοινωνικών Επιπτώσεων
Υπότιτλος Εγγράφου	Παράρτημα 6Ξ– Σχέδιο Χωματουργικών Εργασιών Προετοιμασίας Χώρου Σταθμών Μέτρησης & Μείωσης Πίεσης MS4/PRS4 και Θέρμανσης
Αριθμός Εγγράφου Έργου:	PERM-GREE-ESIA-A06_0015_0_Annex6N


	ΕΡΓΟ ΑΓΩΓΟΥ EASTMED Ελληνικό Τμήμα EastMed – Μελέτη Περιβαλλοντικών και Κοινωνικών Επιπτώσεων	  Αρ. Εγγ.: PERM-GREE-ESIA- A06_0015_0_Annex6N Αναθ. : 00 Σελ.: : 2 από 2
---	--	--

Στοιχεία εγγράφου	
Τίτλος Εγγράφου	Ελληνικό Τμήμα EastMed – Μελέτη Περιβαλλοντικών και Κοινωνικών Επιπτώσεων
Υπότιτλος Εγγράφου	Παράρτημα 6Ξ– Σχέδιο Χωματουργικών Εργασιών Προετοιμασίας Χώρου Σταθμών Μέτρησης & Μείωσης Πίεσης MS4/PRS4 και Θέρμανσης
Εταιρεία	IGI Poseidon
Συγγραφέας	ASPROFOS
Εργο	Εργο Αγωγού EastMed
Αριθμός Εγγράφου Έργου	PERM-GREE-ESIA-A06_0015_0_Annex6N
Ημερομηνία	03/06/2022
Αναθεώρηση	00


Ιστορικό εγγράφου					
Αναθεώρηση	Συντάκτης	Έλεγχος από	Έγκριση από	Ημερομηνία	Έκδοση
00	ASPROFOS	IGI POSEIDON	IGI POSEIDON	03/06/2022	Για υποβολή στις Υπηρεσίες

Για τον Φορέα του Έργου


Για τον Περιβαλλοντικό Μελετητή

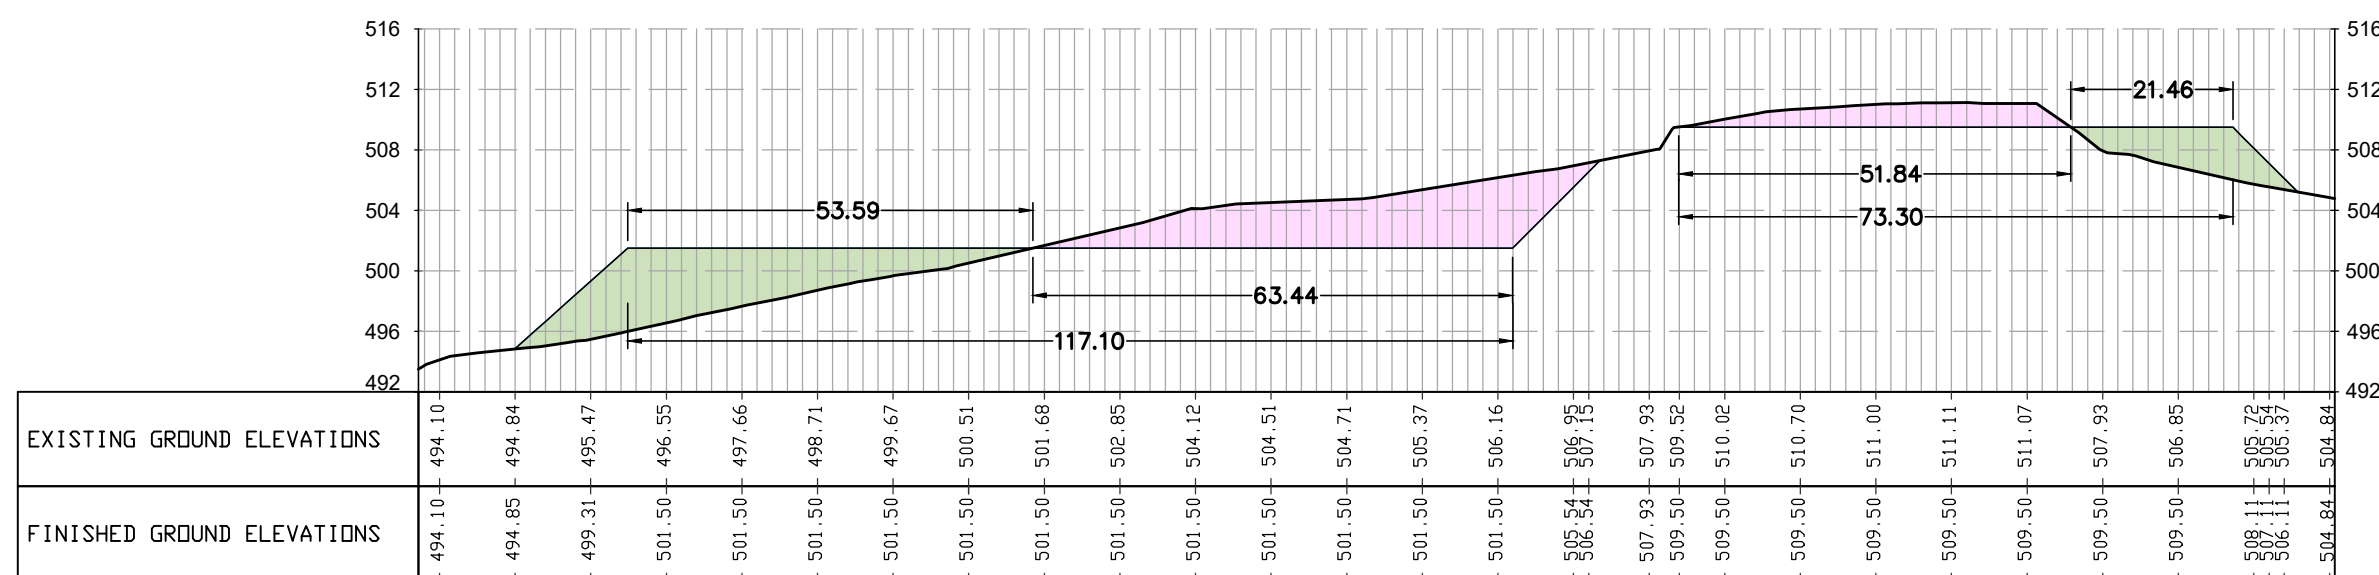


SECTION 1-1

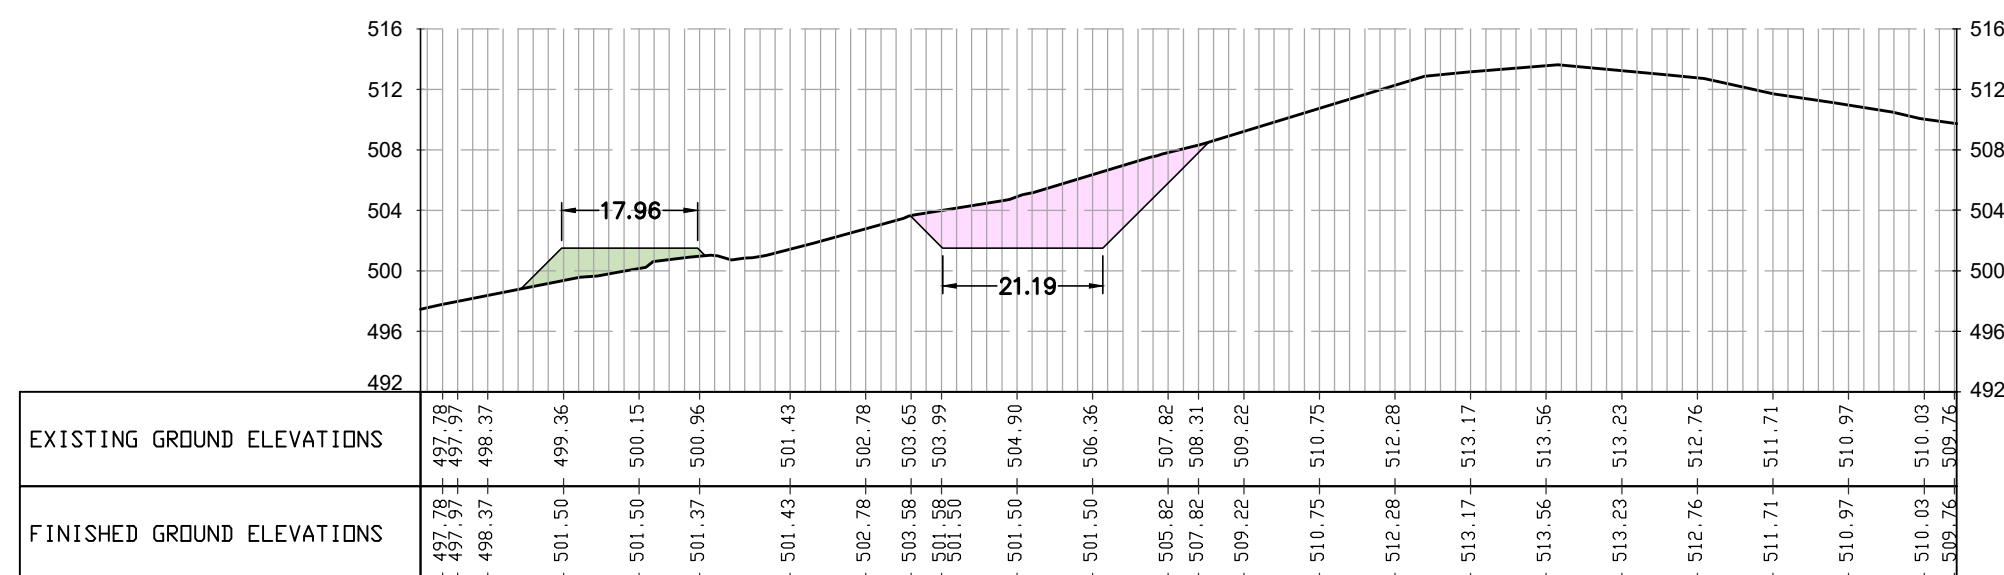


SECTION 3-3

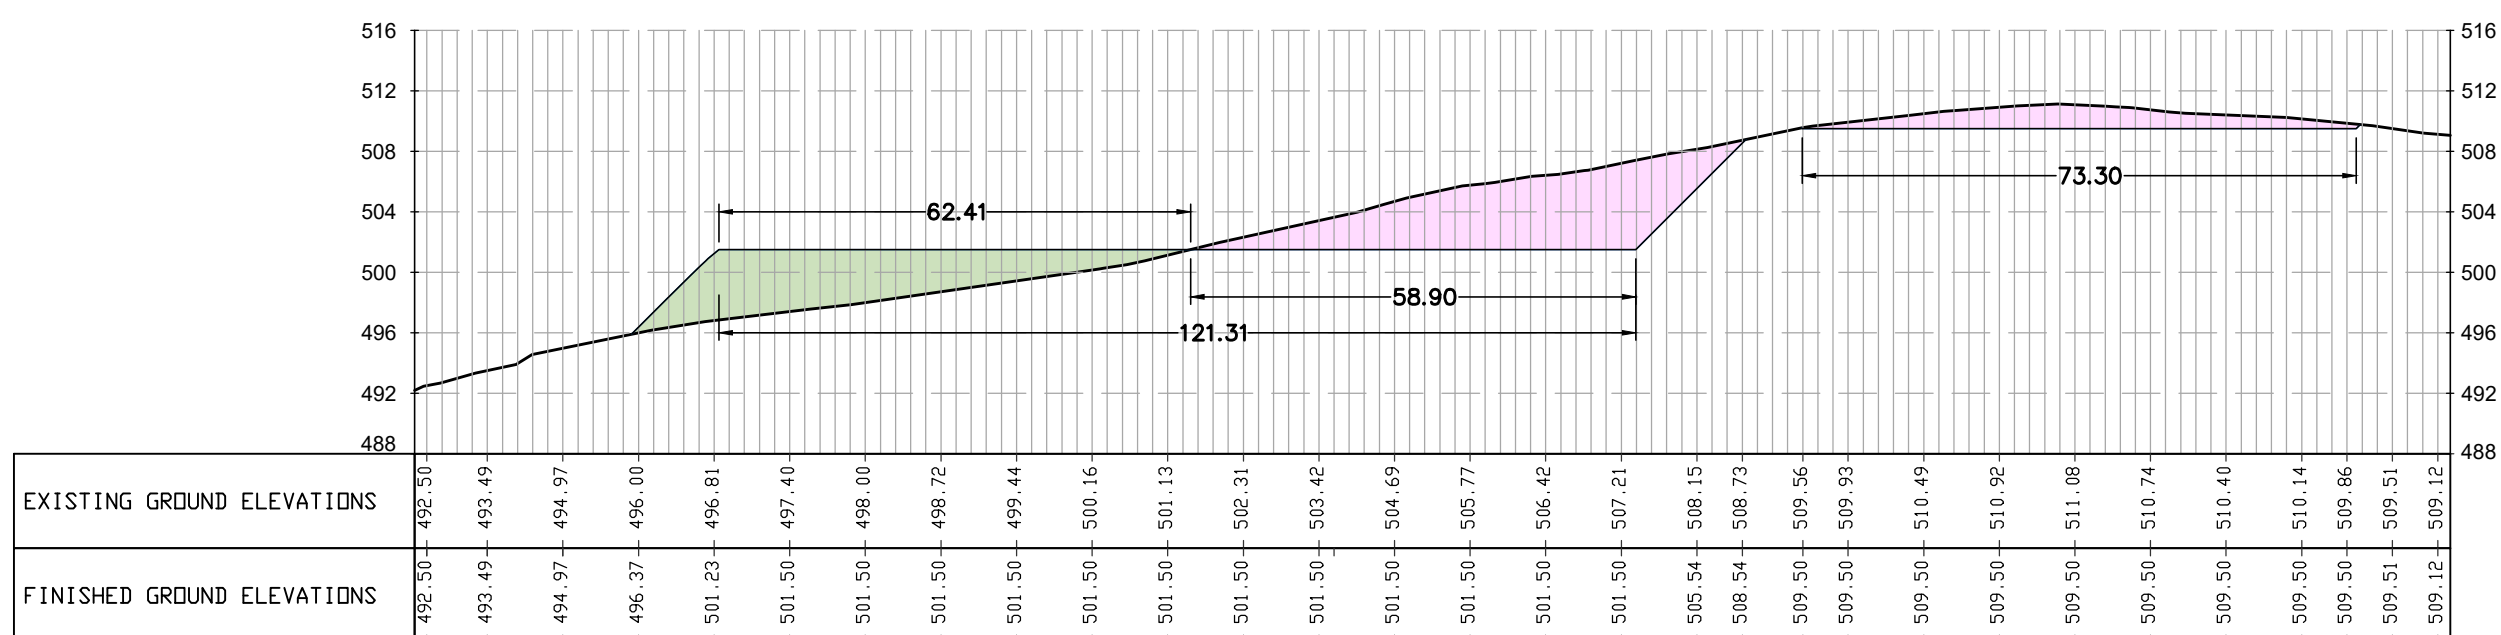


SECTION 2-2

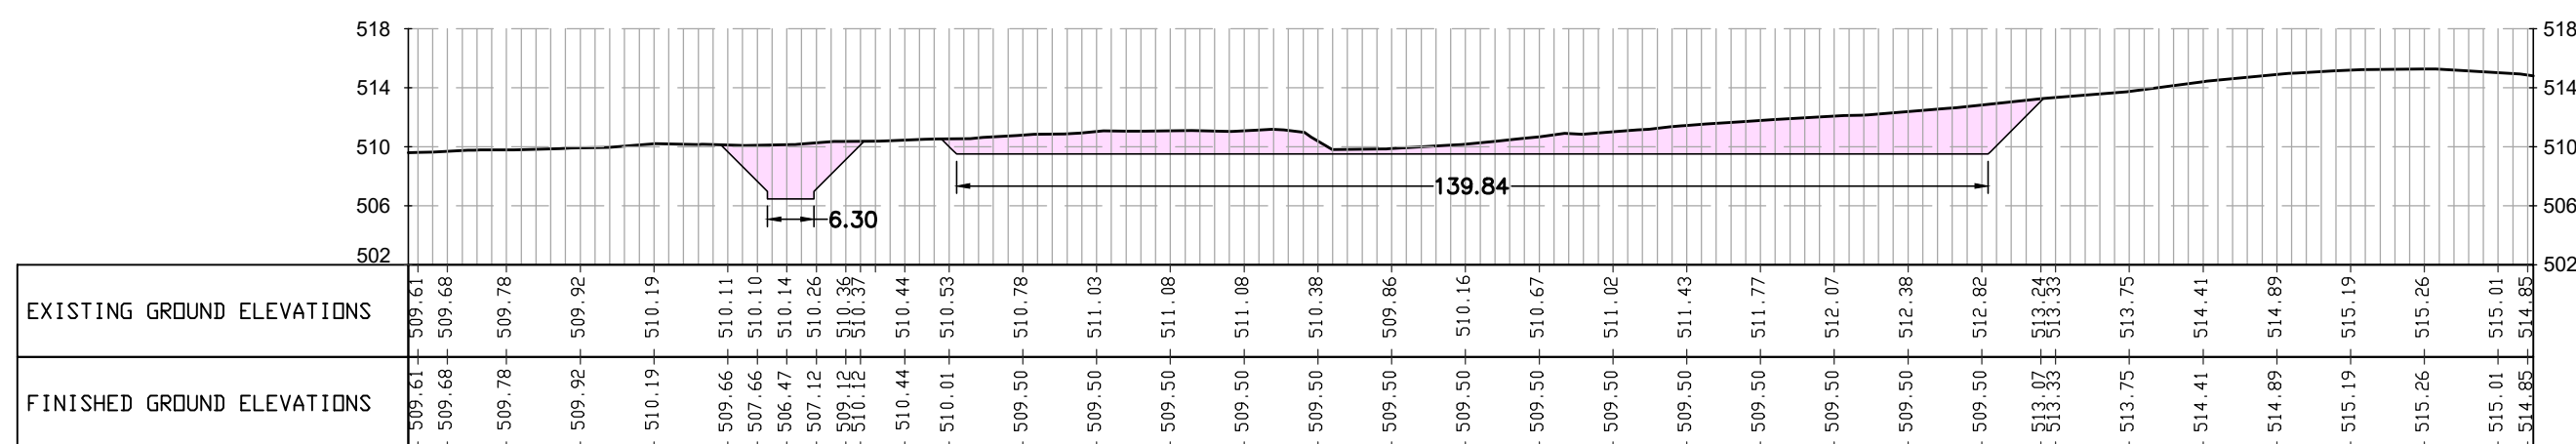


SECTION 4-4

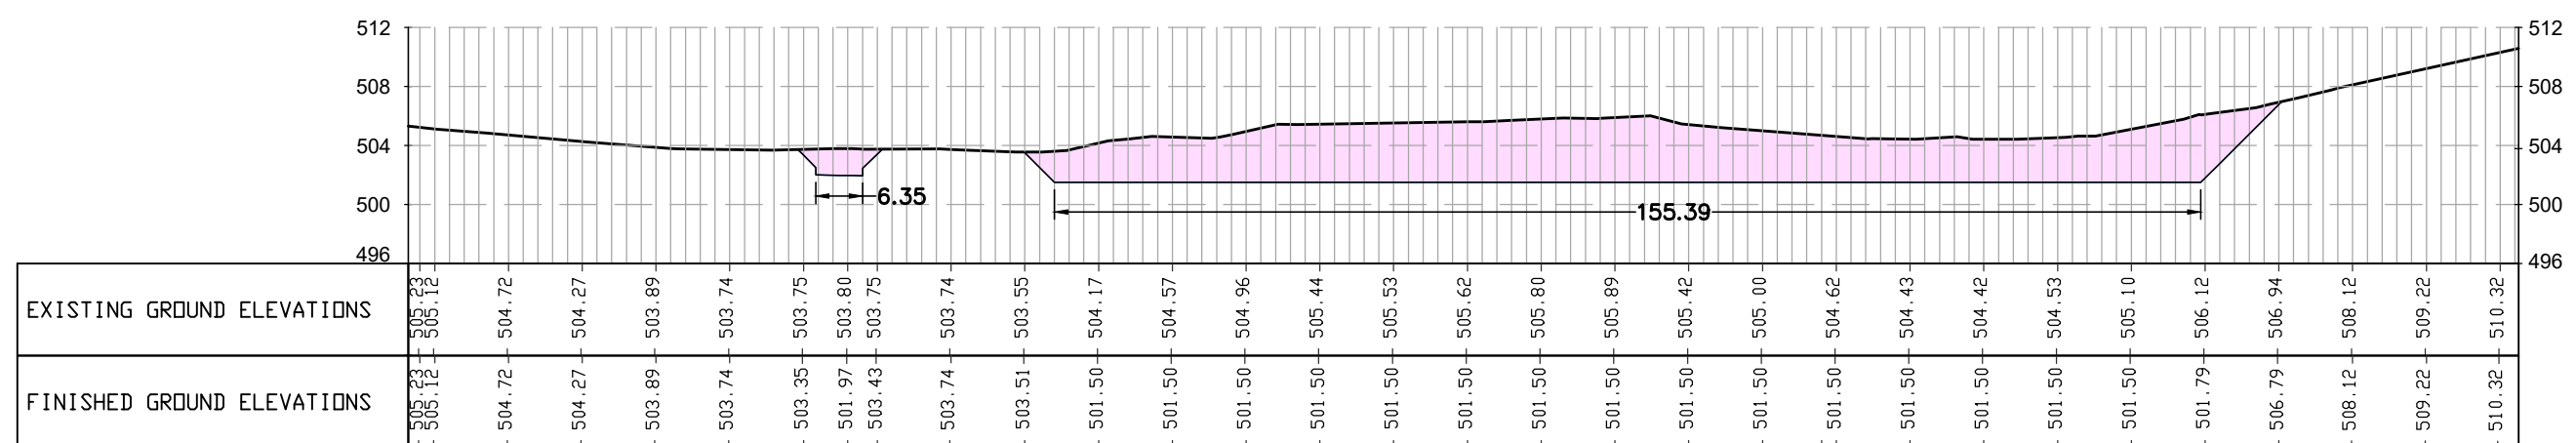

SECTION 5-5

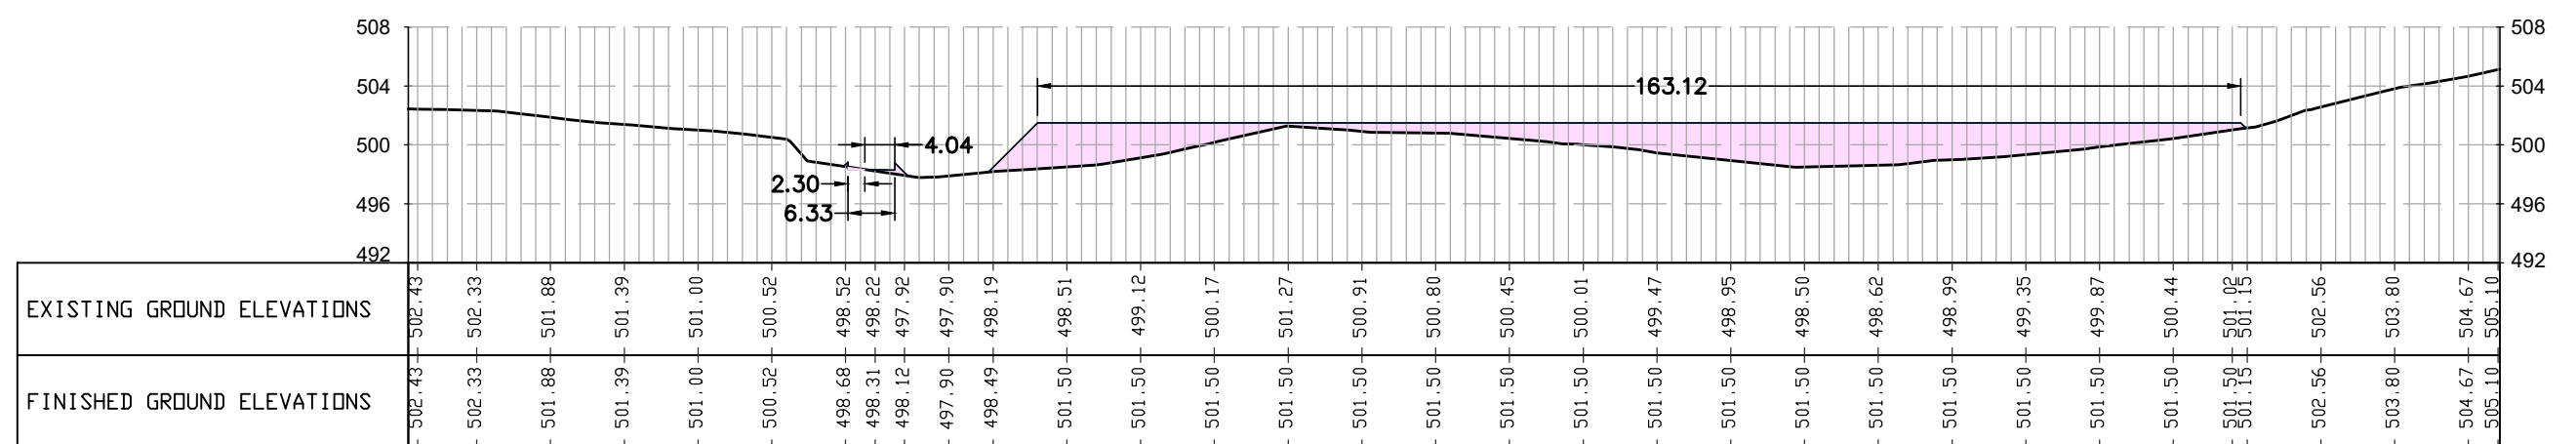

SECTION 6-6

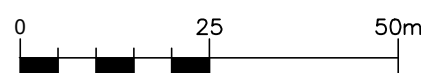

REFERENCE DRAWINGS / ΣΧΕΤΙΚΑ ΣΧΕΔΙΑ	
DRAWING No / ΑΡ. ΣΧΕΔΙΟΥ	DRAWING TITLE / ΤΙΤΛΟΣ ΣΧΕΔΙΟΥ
P616-380-01-001	MEGALOPOLIS METERING & PRESSURE REDUCTION STATION MS4/PRS4 PLOT PLAN
P616-370-01-001	HEATING STATION PLOT PLAN
P616-232-01-001	SCRAPER STATION SS02 PLOT PLAN

LEGEND / ΥΠΟΜΝΗΜΑ	
	ΕΧΣΑΥΑΤΙΟΝΣ / ΕΚΣΑΦΕΣ
	ΒΑΚΦΙΛΛΙΝΓ / ΕΠΙΧΩΣΙΣ

[illegible]

ENGINEER - MEΛΕΤΗΤΗΣ / CONSORTIUM - ΣΥΜΠΑΡΑΧΗ			
 ENGINEERING S.A.			
PROJECT - ΕΡΓΟ EASTMED PIPELINE PROJECT FRONT END ENGINEERING & DESIGN (FEED) - ONSHORE ΕΡΓΟ ΑΓΩΓΟΥ EASTMED ΟΡΙΣΤΙΚΗ ΜΕΛΕΤΗ - ΧΕΡΣΑΙΟ ΤΜΗΜΑ			
TITLE - ΤΙΤΛΟΣ			
MEGALOPOLIS METERING & PRESSURE REDUCTION STATION MS4/PRS4 & HEATING STATION SITE PREPARATION WORKS LAYOUT			
SCALE - ΚΑΙΜΑΚΑ 1.000 x 500	PROJECT DWG No: AP. ΣΧ. ΕΡΓΟΥ: P616-380-41-001		REVISION / ΑΝΑΓ. 2
SIZE - ΜΕΤΕΩΣΟ A1	COMPANY'S DWG No: AP. ΣΧ. ΕΤΑΙΡΕΙΑΣ: P616-380-41-001	ENGINEER'S DWG No: AP. ΣΧ. ΜΕΛΕΤΗΤΗ: P616-380-41-001	SHEET / ΦΥΛΛΟ 2 OF / ΑΝΟ. 2