

ΕΡΓΟ:

Έργο Αγωγού EastMed



Τίτλος Εγγράφου:	Ελληνικό Τμήμα EastMed – Μελέτη Περιβαλλοντικών και Κοινωνικών Επιπτώσεων
Υπότιτλος Εγγράφου	15.1.2.2 Καθορισμός έργου και περιοχή μελέτης - Υποθαλάσσιο Τμήμα
Αριθμός Εγγράφου Έργου:	PERM-GREE-ESIA-DWG-0003_0_ProjectAOI-Offshore

	ΕΡΓΟ ΑΓΩΓΟΥ EASTMED		 	
	Ελληνικό Τμήμα EastMed – Μελέτη Περιβαλλοντικών και Κοινωνικών Επιπτώσεων		Αρ. Εγγρ: PERM-GREE-ESIA-DWG-0003_0_ProjectAOI-Offshore	
			Αναθ.:	00
			Σελ:	2 από 2

Στοιχεία εγγράφου	
Τίτλος Εγγράφου	Ελληνικό Τμήμα EastMed – Μελέτη Περιβαλλοντικών και Κοινωνικών Επιπτώσεων
Υπότιτλος Εγγράφου	15.1.2.2 Καθορισμός έργου και περιοχή μελέτης - Υποθαλάσσιο Τμήμα
Εταιρεία	IGI Poseidon
Συγγραφέας	ASPROFOS, ERM.
Έργο	Έργο Αγωγού EastMed
Αριθμός Εγγράφου Έργου	PERM-GREE-ESIA-DWG-0003_0_ProjectAOI-Offshore
Ημερομηνία	03/06/2022
Αναθεώρηση	00

Ιστορικό εγγράφου					
Αναθεώρηση	Συντάκτης	Έλεγχος από	Έγκριση από	Ημερομηνία	Έκδοση
00	ASPROFOS	ERM	IGI POSEIDON	03/06/2022	Για υποβολή στις Υπηρεσίες

Για τον Φορέα του Έργου

Digitally signed by: RESTELLI MATTEO
Location: Milan
Date: 02/06/2022 12:33:12




Digitally signed by
Michail Folas
Date: 2022.06.02
15:35:09 +03'00'

Για τον Περιβαλλοντικό Μελετητή

Signed by DANIELE ZOLI

Date: 02/06/2022 09:48:11 UTC

DIMITRIOS
HOURMOUZIADES

Digitally signed by dimitrios
hourmouziadis
DN: cn=dimitrios hourmouziadis,
c=GR,
email=dhourmouziadis@asprofos.gr
Date: 2022.06.01 17:22:26 +03'00'

FILIPPOS
MARKOS
SPANIDIS

Digitally signed by FILIPPOS
MARKOS SPANIDIS
DN: cn=FILIPPOS MARKOS
SPANIDIS, c=GR,
email=pspani@asprofos.gr
Date: 2022.06.01 18:22:57 +03'00'

GEORGIOS
VALAIS

Digitally signed by GEORGIOS
VALAIS
DN: cn=GEORGIOS VALAIS,
c=GR, email=gvalais@asprofos.gr
Date: 2022.06.01 17:36:40 +03'00'

LEGEND / ΥΠΟΜΝΗΜΑ

Project Components/ Στοιχεία του Έργου

-  Proposed Offshore Routing (Southern Line)/
Προτεινόμενη Υποθαλάσσια Όδευση (Νότια Γραμμή)
-  Proposed Offshore Routing (Northern Line)/
Προτεινόμενη Υποθαλάσσια Όδευση (Βόρεια Γραμμή)
-  Proposed Onshore Routing/
Προτεινόμενη Χερσαία Όδευση
-  Proposed Landfall Location/
Προτεινόμενη Θέση Προσαιγιάλωσης
-  Proposed Compressor/ Metering Station
Προτεινόμενος Σταθμός Συμπίεσης/ Μέτρησης
-  Proposed Block Valve Station (BVSxx) /
Προτεινόμενο Βαλβιδοστάσιο
-  Proposed Scraper Station (SSxx) & Land Fall Station(LSxx)/
Προτεινόμενος Σταθμός Ξέστρου & Βαλβιδοστάσιο Προσαιγιάλωσης

Administrative Boundaries/ Διοικητικά Όρια

- | | |
|---|---|
|  | Municipality Border / Όριο Δήμου |
|  | Regional Unit Border /
Όριο Περιφερειακής Ενότητας |
|  | Region Border /
Όριο Περιφέρειας |
|  | Offshore Border/ Υποθαλάσσιο Όριο |
|  | Starting Point of Greek Offshore Section of EastMed /
Σημείο Αρχής του Ελληνικού Υποθαλάσσιου τμήματος του EastMed |
|  | Settlement/
Οικισμός |


Bathymetry/ Βαθυμετρία

- Isobaths/ Ισοβαθείς

Study Area / Περιοχή Μελέτης

-  ESIA Study Area - Onshore Section /
Περιοχή Μελέτης ΜΠΚΕ - Χερσαίο Τμήμα
-  ESIA Study Area - Offshore Section/
Περιοχή Μελέτης ΜΠΚΕ - Υποθαλάσσιο Τμήμα


KEY PLAN/ ΚΛΕΙΔΑ

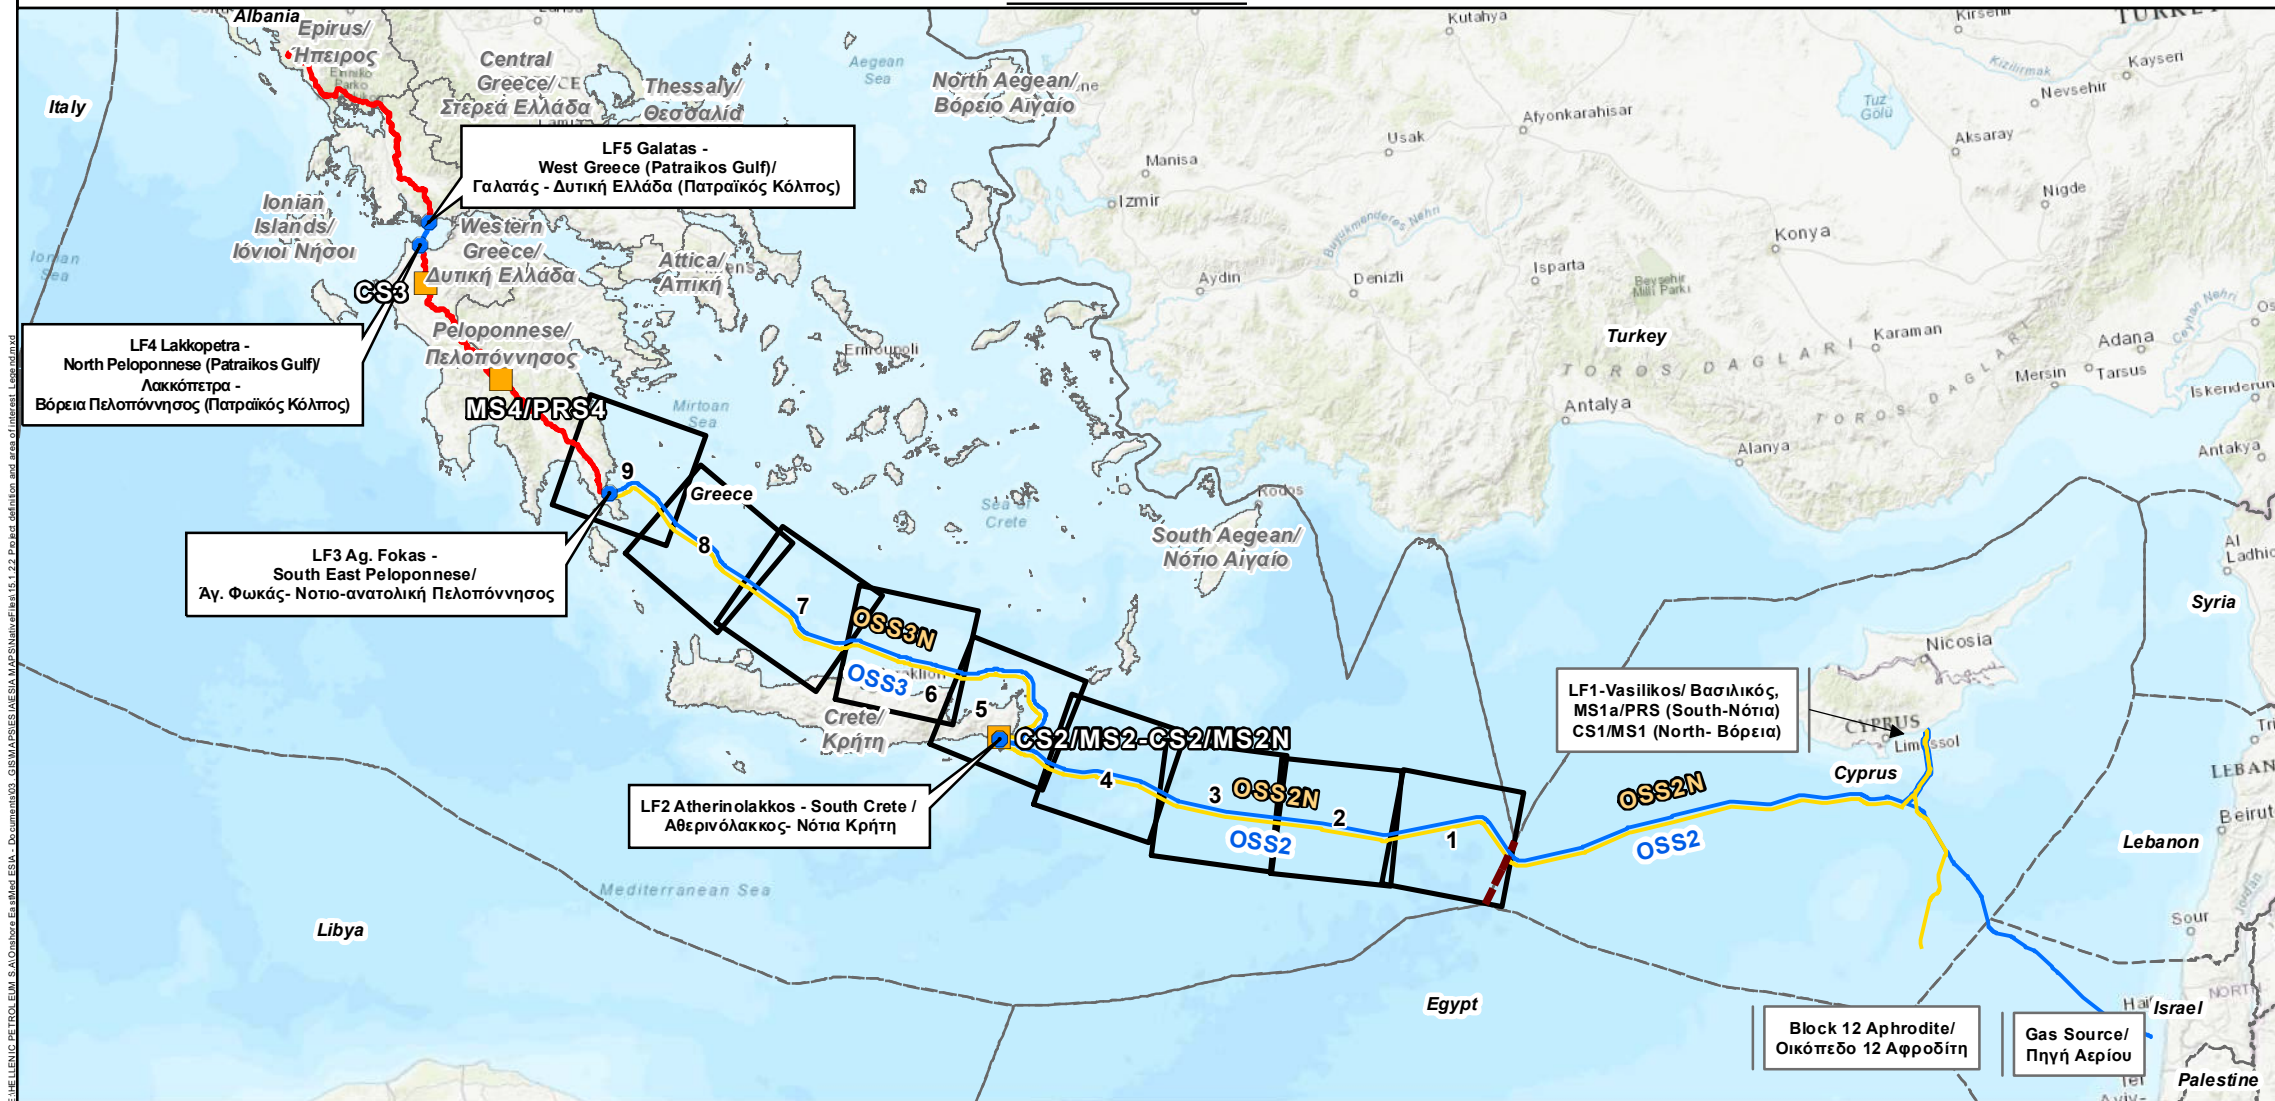

REFERENCE DOCUMENTS / DRAWINGS
ΣΧΕΤΙΚΑ ΕΓΓΡΑΦΑ / ΣΧΕΔΙΑ

DOCUMENT / ΑΡ. ΕΓΓΡΑΦΟΥ	DOCUMENTTITLE / ΤΙΤΛΟΣ ΕΓΓΡΑΦΟΥ

SCALE/ ΚΛΙΜΑΚΑ

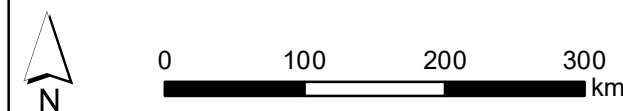

COORDINATE SYSTEM/ ΣΥΣΤΗΜΑ ΣΥΝΤΕΤΑΓΜΕΝΩΝ

Coordinate System: Greek Grid
Projection: Transverse Mercator
Datum: GGRS 1987
False Easting: 500,000,000
False Northing: 0,0000
Central Meridian: 24,0000
Scale Factor: 0,9996
Latitude Of Origin: 0,0000
Units: Meter

NOTES/ ΣΗΜΕΙΩΣΕΙΣ

Kilometer Positions (KP) along OSS2/OSS2N Line correspond to the integrated chainage of the line, starting from Cyprus. Chainage of the Greek Section of OSS2/OSS2N Line starts at KP 293.

Οι Χιλιομετρικές Θέσεις (ΧΘ) κατά μήκος της Γραμμής OSS2/OSS2N αντιστοιχούν στην ενιαία χιλιόμετρωση της γραμμής, που ξεκινάει από την Κύπρο. Η χιλιόμετρωση του Ελληνικού Τμήματος της Γραμμής OSS2/OSS2N ξεκινάει από τη ΧΘ 293.

0	13/4/2022	ISSUED FOR REVIEW	GIE	VAG	SPP
Rev. Αναθ.	Date Ημερομ.	Description Περιγραφή	Drawn Σχεδίαση	Checked Έλεγχος	Approved Έγκριση

Contract No:
Αρ. Συμβολαίου: AF117276

COMPANY / ΕΤΑΙΡΕΙΑ



CONSULTANT / ΣΥΜΒΟΥΛΟΣ



PROJECT TITLE - ΤΙΤΛΟΣ ΕΡΓΟΥ

EASTMED PIPELINE PROJECT
ΕΡΓΟ ΑΓΩΓΟΥ EASTMED


DOCUMENT TITLE - ΤΙΤΛΟΣ ΕΓΓΡΑΦΟΥ

EASTMED GREEK SECTION - ENVIRONMENTAL & SOCIAL IMPACT ASSESMENT

**EASTMED ΕΛΛΗΝΙΚΟ ΤΜΗΜΑ - ΜΕΛΕΤΗ ΠΕΡΙΒΑΛΛΟΝΤΙΚΩΝ
& ΚΟΙΝΩΝΙΚΩΝ ΕΠΙΠΤΩΣΕΩΝ**

Map n°:	PROJECT DEFINITION AND AREA OF INTEREST/ ΚΑΘΟΡΙΣΜΟΣ ΕΡΓΟΥ ΚΑΙ ΠΕΡΙΟΧΗ ΜΕΛΕΤΗΣ		
15.1.2.2	OFFSHORE SECTION/ ΥΠΟΘΑΛΑΣΣΙΟ ΤΜΗΜΑ		
Scale/ Κλίμακα	Project DWG No./ Ap. Σχ. Έργου: PERM-GREE-ESIA-DWG-0003/ Section 15.1.2.2		Rev/ Αναθ 0
Size/ Μέγεθος A3	Company's DWG No./Ap. Σχ. Εταιρείας: -	Engineers DWG No./Ap. Σχ. Μελετητή:	Sheet/ Φύλλο 0 of 9

Document Name: 15.1.2.2 Project definition and area of interest Legend

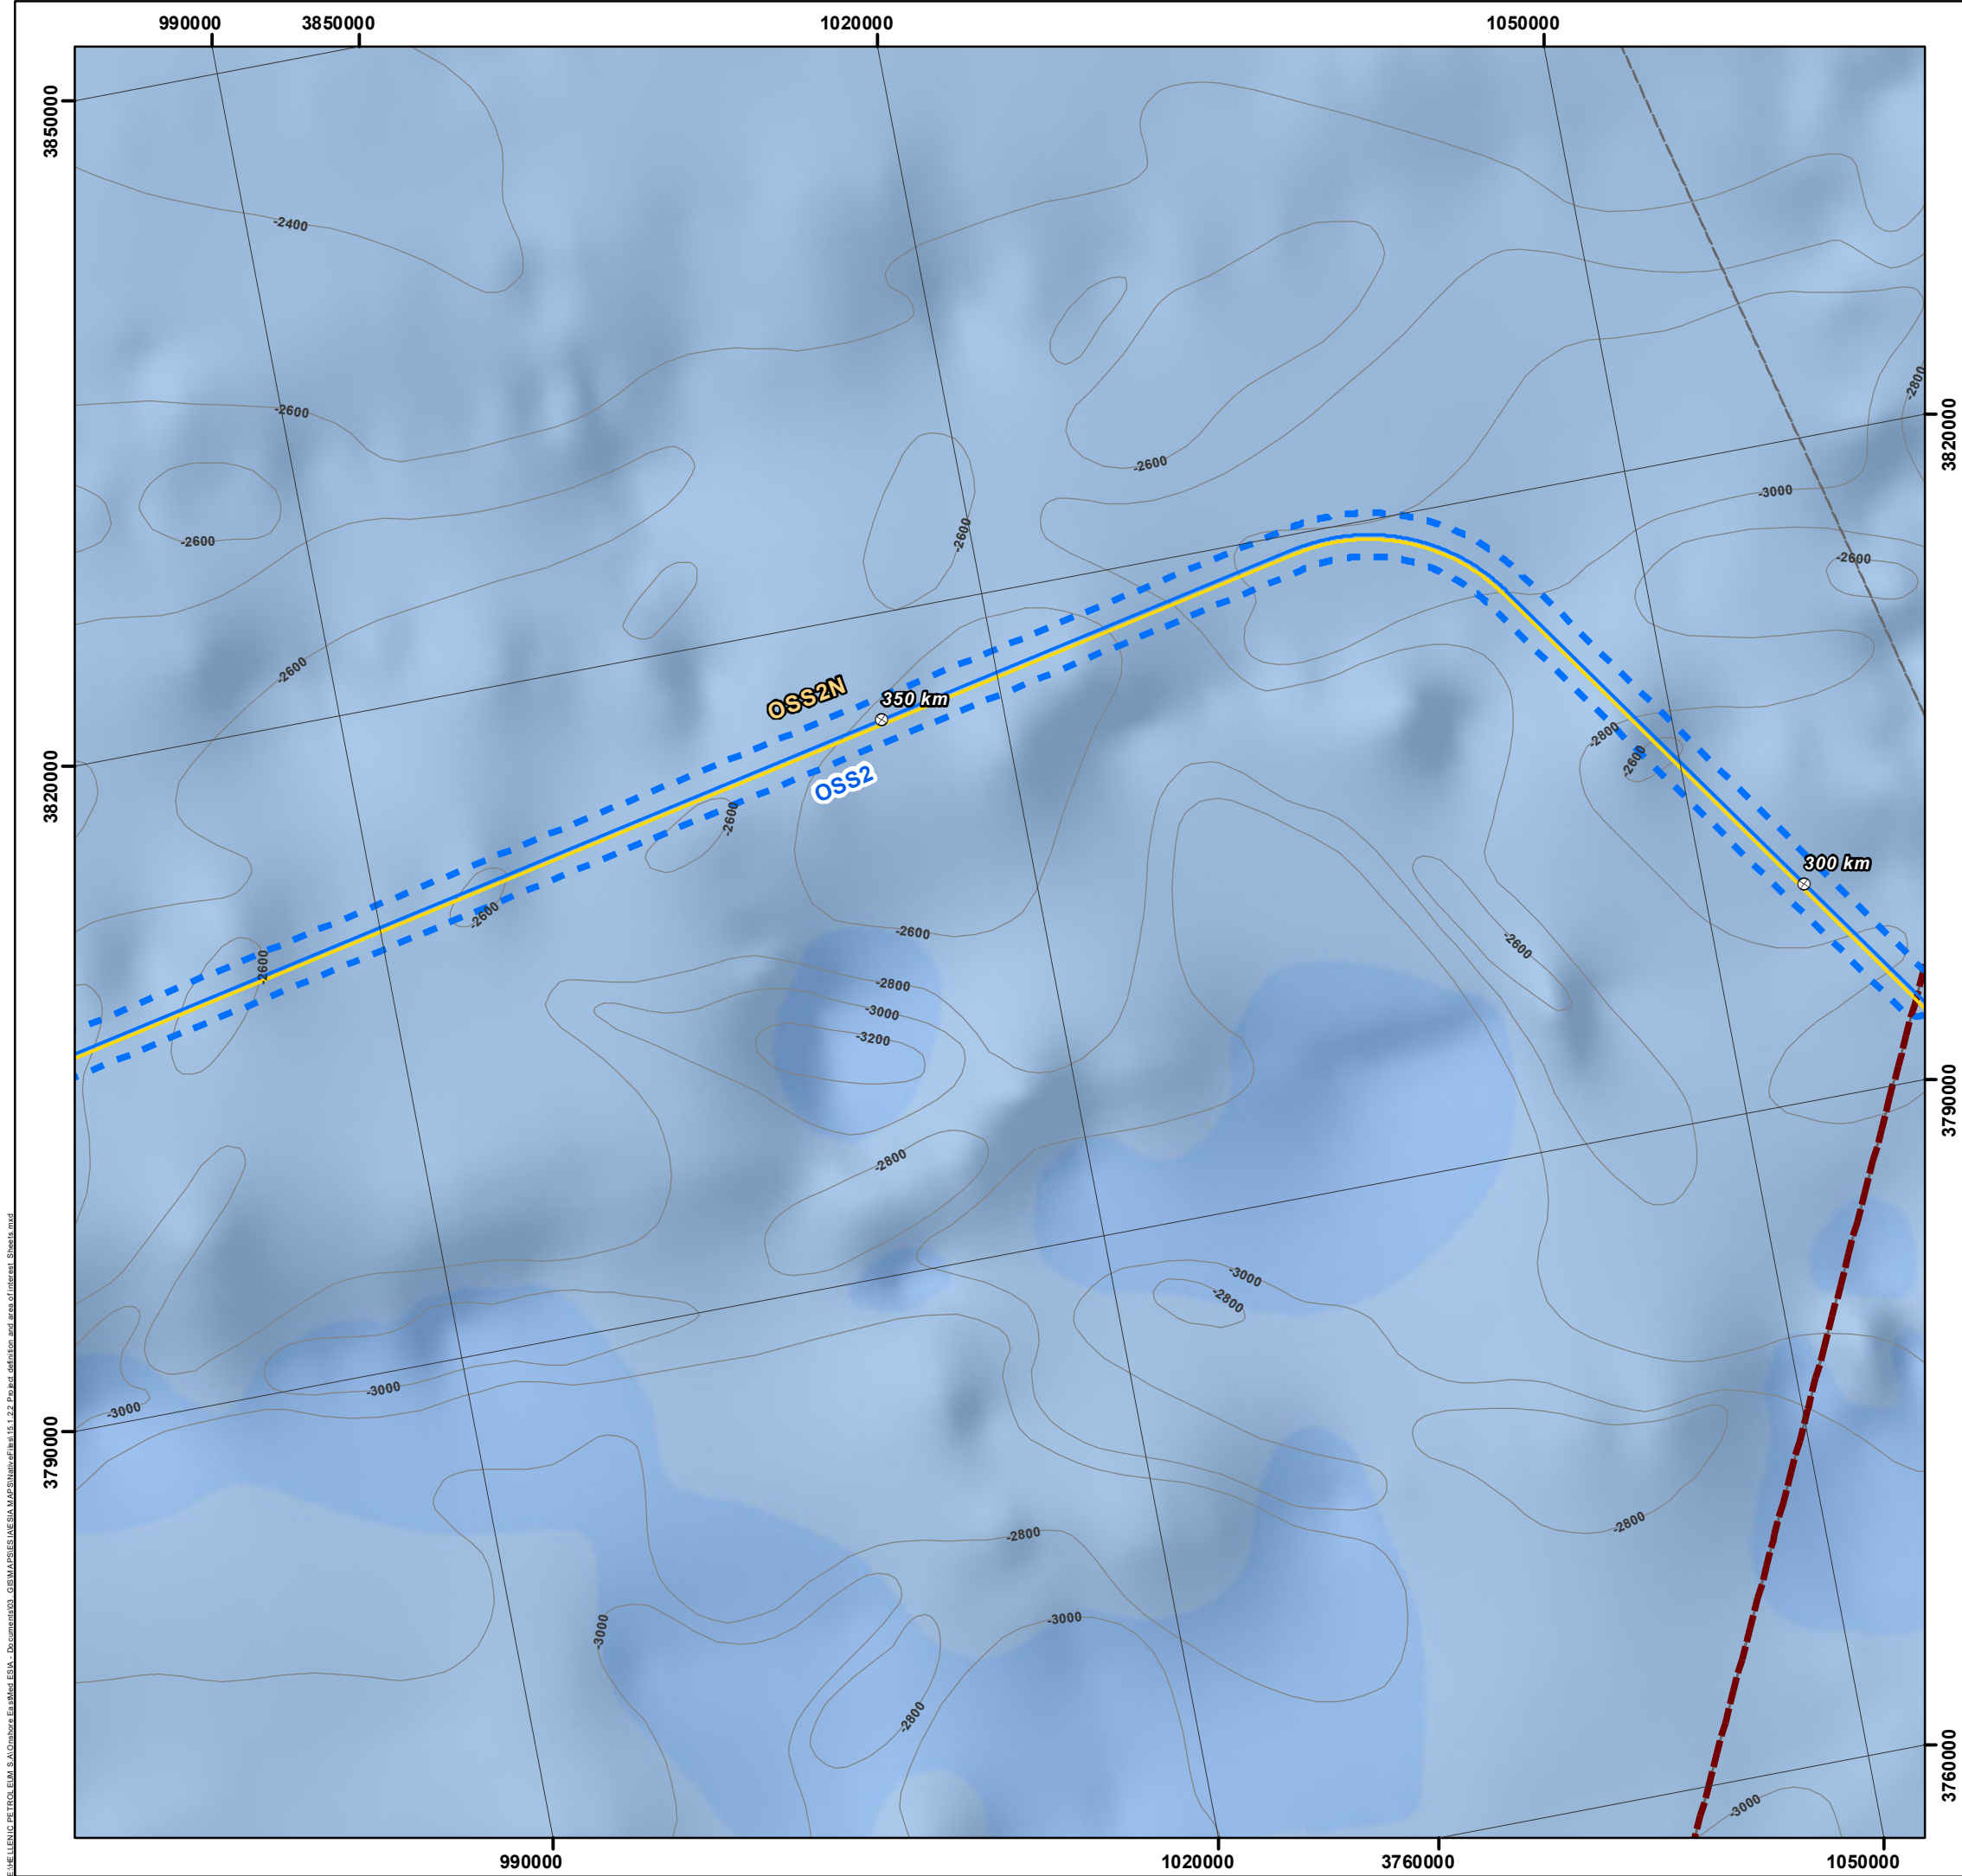

REFERENCE DOCUMENTS / DRAWINGS
ΣΧΕΤΙΚΑ ΕΓΓΡΑΦΑ / ΣΧΕΔΙΑ

DOCUMENT / ΑΡ. ΕΓΓΡΑΦΟΥ	DOCUMENT TITLE / ΤΙΤΛΟΣ ΕΓΓΡΑΦΟΥ

KEY PLAN/ ΚΛΕΙΔΑ

SCALE/ ΚΛΙΜΑΚΑ

N

0

5

10

km

COORDINATE SYSTEM/ ΣΥΣΤΗΜΑ ΣΥΝΤΕΤΑΓΜΕΝΩΝ

Coordinate System: Greek Grid
Projection: Transverse Mercator
Datum: GRS 1987
False Easting: 500.000,0000
False Northing: 0,0000
Central Meridian: 24,0000
Scale Factor: 0,9996
Latitude Of Origin: 0,0000
Units: Meter

NOTES/ ΣΗΜΕΙΩΣΕΙΣ

Kilometer Positions (KP) along OSS2/OSS2N Line correspond to the integrated chainage of the line, starting from Cyprus. Chainage of the Greek Section of OSS2/OSS2N Line starts at KP 293.

Οι Χιλιομετρικές Θέσεις (ΧΘ) κατά μήκος της Γραμμής OSS2/OSS2N αντιστοιχούν στην ενιαία χιλιομέτρηση της γραμμής, που ξεκινάει από την Κύπρο. Η χιλιομέτρηση του Ελληνικού Τμήματος της Γραμμής OSS2/OSS2N ξεκινάει από τη ΧΘ 293.

0	13/4/2022	ISSUED FOR REVIEW	GIE	VAG	SPP
Rev. Αναθ.	Date Ημερομ.	Description Περιγραφή	Drawn Σχεδίαση	Checked Έλεγχος	Approved Έγκριση

Contract No:
Αρ. Συμβολαίου:

AF117276

COMPANY / ΕΤΑΙΡΕΙΑ

CONSULTANT / ΣΥΜΒΟΥΛΟΣ

PROJECT TITLE - ΤΙΤΛΟΣ ΕΡΓΟΥ


EASTMED PIPELINE PROJECT
ΕΡΓΟ ΑΓΩΓΟΥ EASTMED

DOCUMENT TITLE - ΤΙΤΛΟΣ ΕΓΓΡΑΦΟΥ

EASTMED GREEK SECTION - ENVIRONMENTAL & SOCIAL IMPACT ASSESMENT
EASTMED ΕΛΛΗΝΙΚΟ ΤΜΗΜΑ - ΜΕΛΕΤΗ ΠΕΡΙΒΑΛΛΟΝΤΙΚΩΝ & ΚΟΙΝΩΝΙΚΩΝ ΕΠΙΠΤΩΣΕΩΝ

Map n°: 15.1.2.2	PROJECT DEFINITION AND AREA OF INTEREST/ ΚΑΘΟΡΙΣΜΟΣ ΕΡΓΟΥ ΚΑΙ ΠΕΡΙΟΧΗ ΜΕΛΕΤΗΣ OFFSHORE SECTION/ ΥΠΟΘΑΛΑΣΣΙΟ ΤΜΗΜΑ		
Scale/ Κλίμακα 1:300.000	Project DWG No./ Αρ. Σχ. Έργου: PERM-GREE-ESIA-DWG-0003 / Section 15.1.2.2		Rev/ Αναθ 0
Size/ Μέγεθος A3	Company's DWG No./ Αρ. Σχ. Εταιρείας: -	Engineer's DWG No./ Αρ. Σχ. Μελετητή:	Sheet/ Φύλλο 1 of 9

Document Name: 15.1.2.2 Project definition and area of interest_Sheets

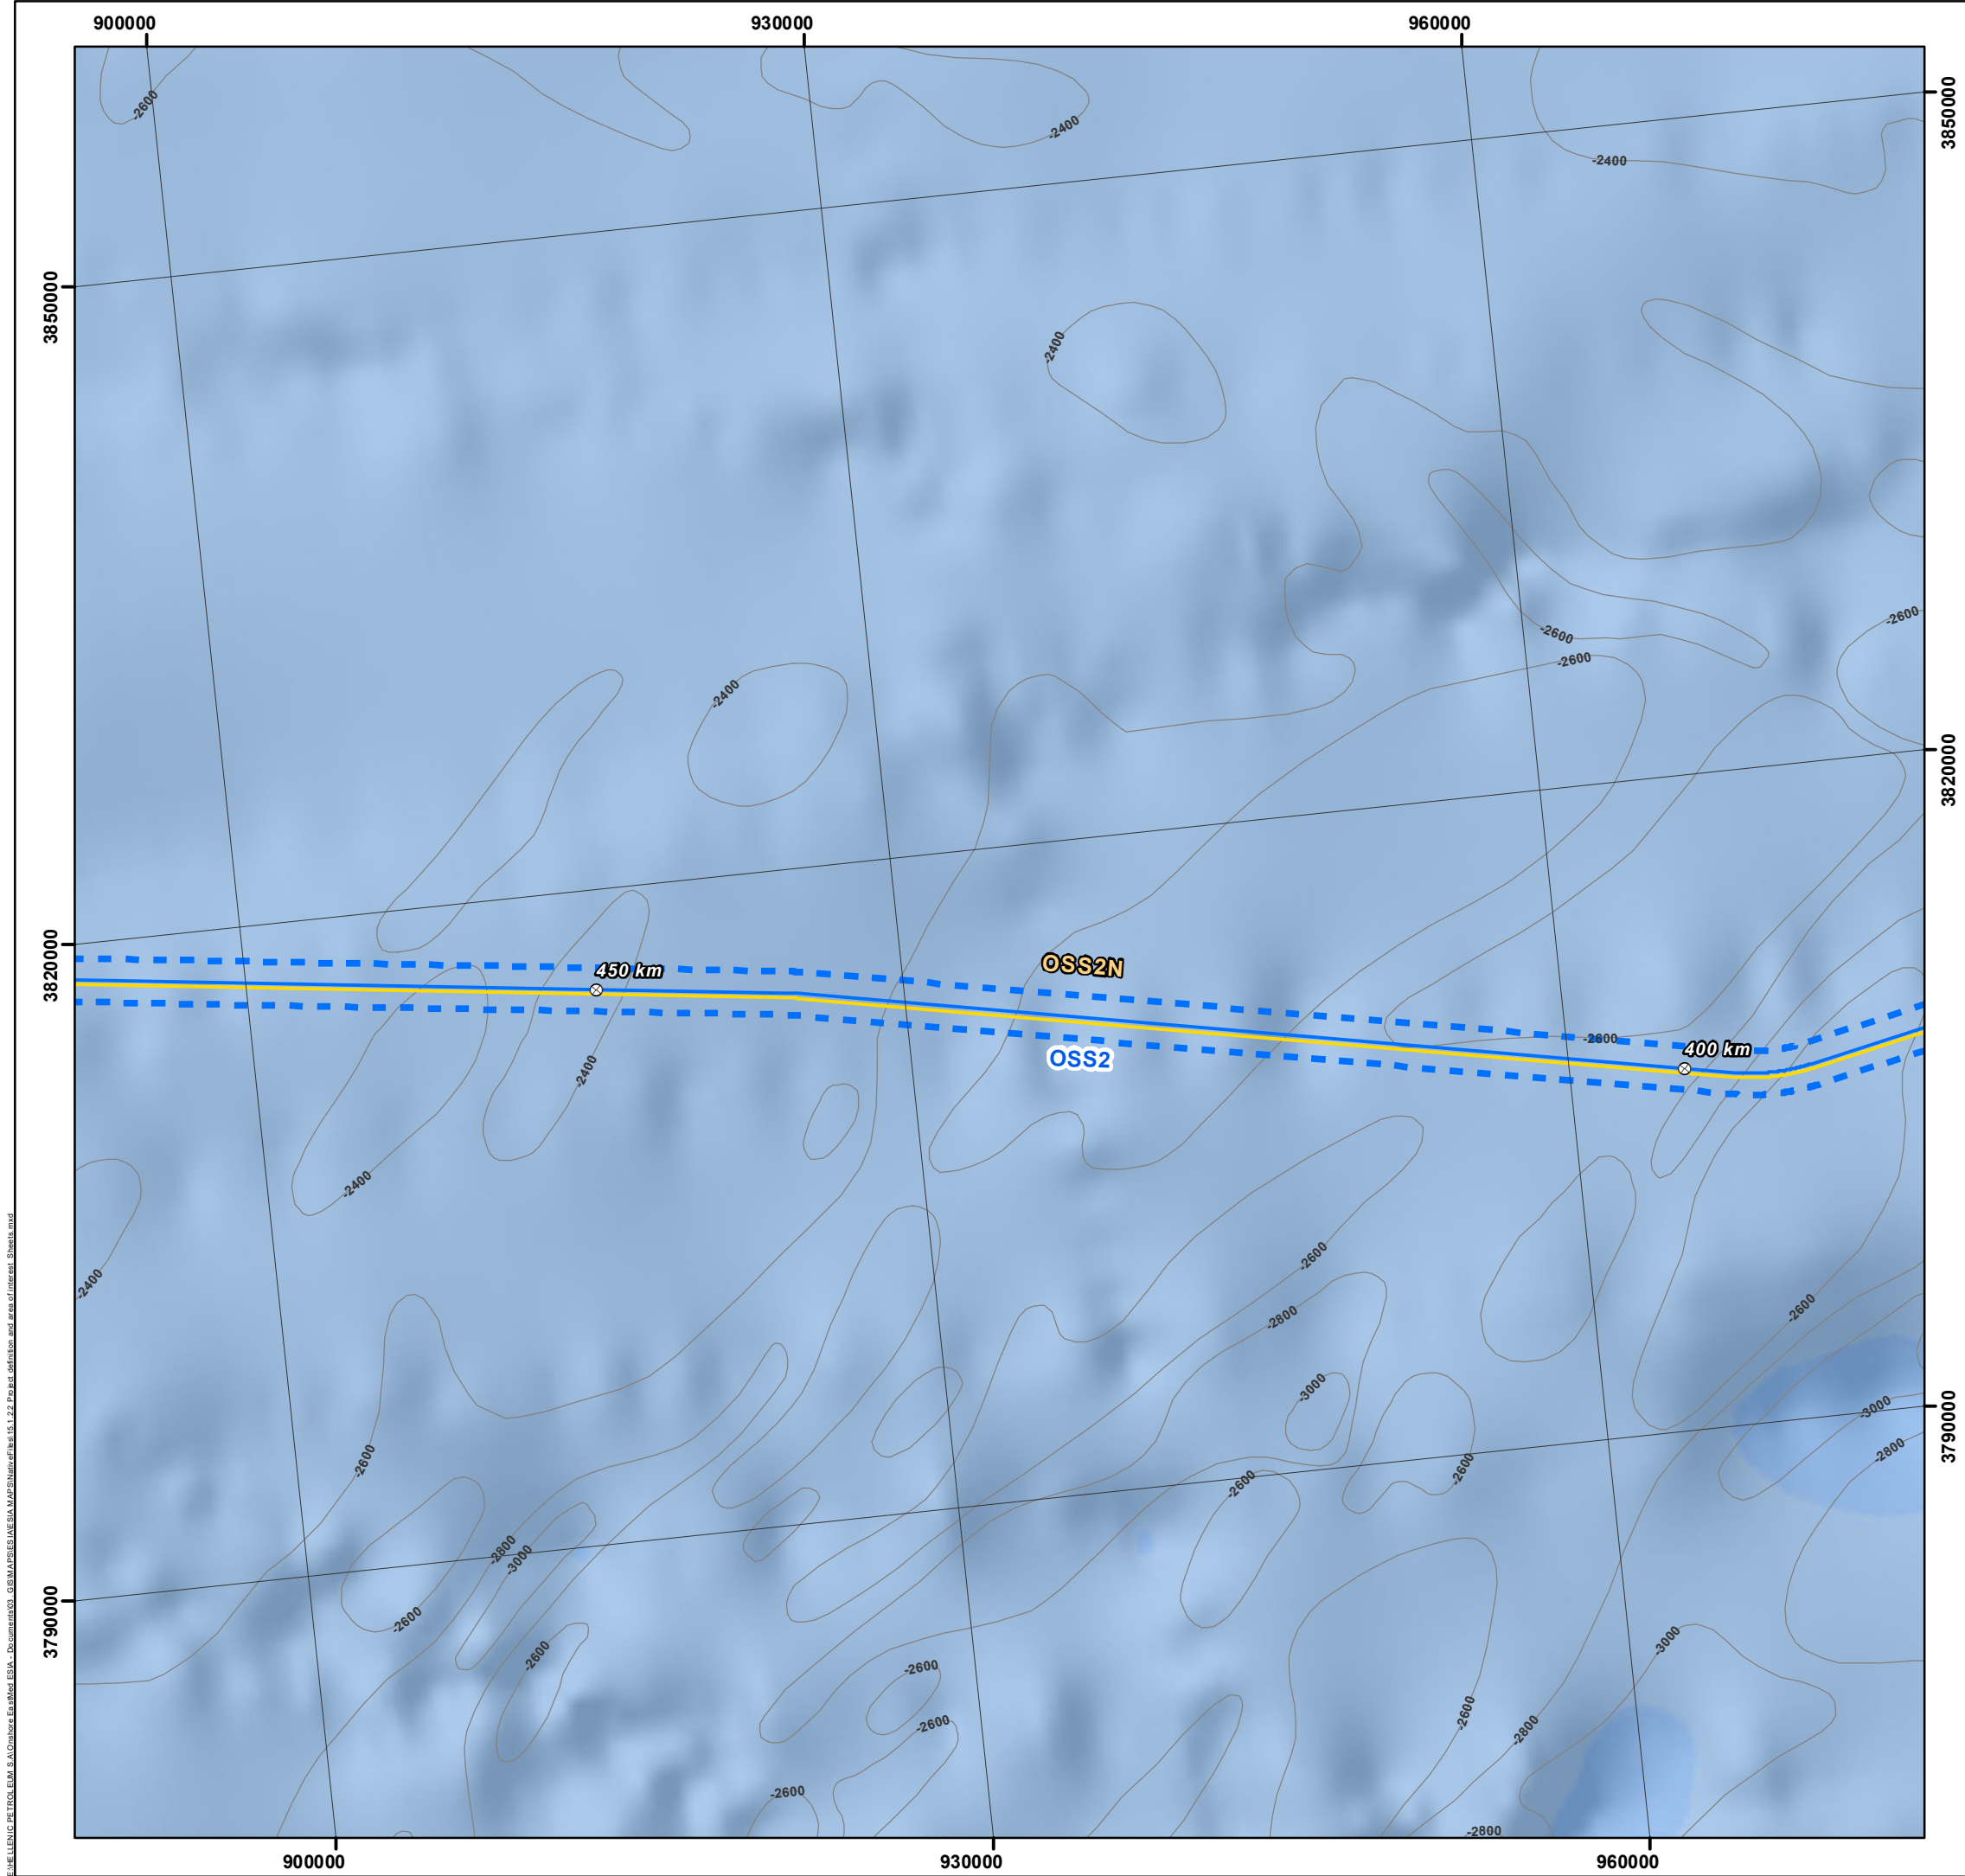

REFERENCE DOCUMENTS / DRAWINGS
ΣΧΕΤΙΚΑ ΕΓΓΡΑΦΑ / ΣΧΕΔΙΑ

DOCUMENT / ΑΡ. ΕΓΓΡΑΦΟΥ	DOCUMENT TITLE / ΤΙΤΛΟΣ ΕΓΓΡΑΦΟΥ

KEY PLAN/ ΚΛΕΙΔΑ

SCALE/ ΚΛΙΜΑΚΑ

N

0

5

10

km

COORDINATE SYSTEM/ ΣΥΣΤΗΜΑ ΣΥΝΤΕΤΑΓΜΕΝΩΝ

Coordinate System: Greek Grid
Projection: Transverse Mercator
Datum: GGRS 1987
False Easting: 500.000,0000
False Northing: 0,0000
Central Meridian: 24,0000
Scale Factor: 0,9996
Latitude Of Origin: 0,0000
Units: Meter

NOTES/ ΣΗΜΕΙΩΣΕΙΣ

Kilometer Positions (KP) along OSS2/OSS2N Line correspond to the integrated chainage of the line, starting from Cyprus. Chainage of the Greek Section of OSS2/OSS2N Line starts at KP 293.

Οι Χιλιομετρικές Θέσεις (ΧΘ) κατά μήκος της Γραμμής OSS2/OSS2N αντιστοιχούν στην ενιαία χιλιομέτρηση της γραμμής, που ξεκινάει από την Κύπρο. Η χιλιομέτρηση του Ελληνικού Τμήματος της Γραμμής OSS2/OSS2N ξεκινάει από τη ΧΘ 293.

0	13/4/2022	ISSUED FOR REVIEW	GIE	VAG	SPP
Rev. Αναθ.	Date Ημερομ.	Description Περιγραφή	Drawn Σχεδίαση	Checked Έλεγχος	Approved Έγκριση

Contract No:
Αρ. Συμβολαίου: AF117276

COMPANY / ΕΤΑΙΡΕΙΑ

CONSULTANT / ΣΥΜΒΟΥΛΟΣ

PROJECT TITLE - ΤΙΤΛΟΣ ΕΡΓΟΥ

EASTMED PIPELINE PROJECT
ΕΡΓΟ ΑΓΩΓΟΥ EASTMED

DOCUMENT TITLE - ΤΙΤΛΟΣ ΕΓΓΡΑΦΟΥ

EASTMED GREEK SECTION - ENVIRONMENTAL & SOCIAL IMPACT ASSESMENT
EASTMED ΕΛΛΗΝΙΚΟ ΤΜΗΜΑ - ΜΕΛΕΤΗ ΠΕΡΙΒΑΛΛΟΝΤΙΚΩΝ & ΚΟΙΝΩΝΙΚΩΝ ΕΠΙΠΤΩΣΕΩΝ

Map n°:
15.1.2.2

PROJECT DEFINITION AND AREA OF INTEREST/
ΚΑΘΟΡΙΣΜΟΣ ΕΡΓΟΥ ΚΑΙ ΠΕΡΙΟΧΗ ΜΕΛΕΤΗΣ
OFFSHORE SECTION/ ΥΠΟΘΑΛΑΣΣΙΟ ΤΜΗΜΑ

Scale/
Κλίμακα
1:300.000

Project DWG No./ Αρ. Σχ. Έργου:
PERM-GREE-ESIA-DWG-0003 / Section 15.1.2.2

Rev/
Αναθ
0

Size/
Μέγεθος
A3


Company's DWG No./ Αρ. Σχ. Εταιρείας:
-

Engineer's DWG No./ Αρ. Σχ. Μελετητή:



Sheet/
Φύλλο
2 of 9

Document Name: 15.1.2.2 Project definition and area of interest_Sheets

E:\HELENIC PETROL ELM S.A\Ombosa EnaMEd ESIA - Documents\03_GBW\APRELIA ESIA Map\ENaMEd ESIA 15.1.2.2 Project definition and area of interest_Sheets.mxd

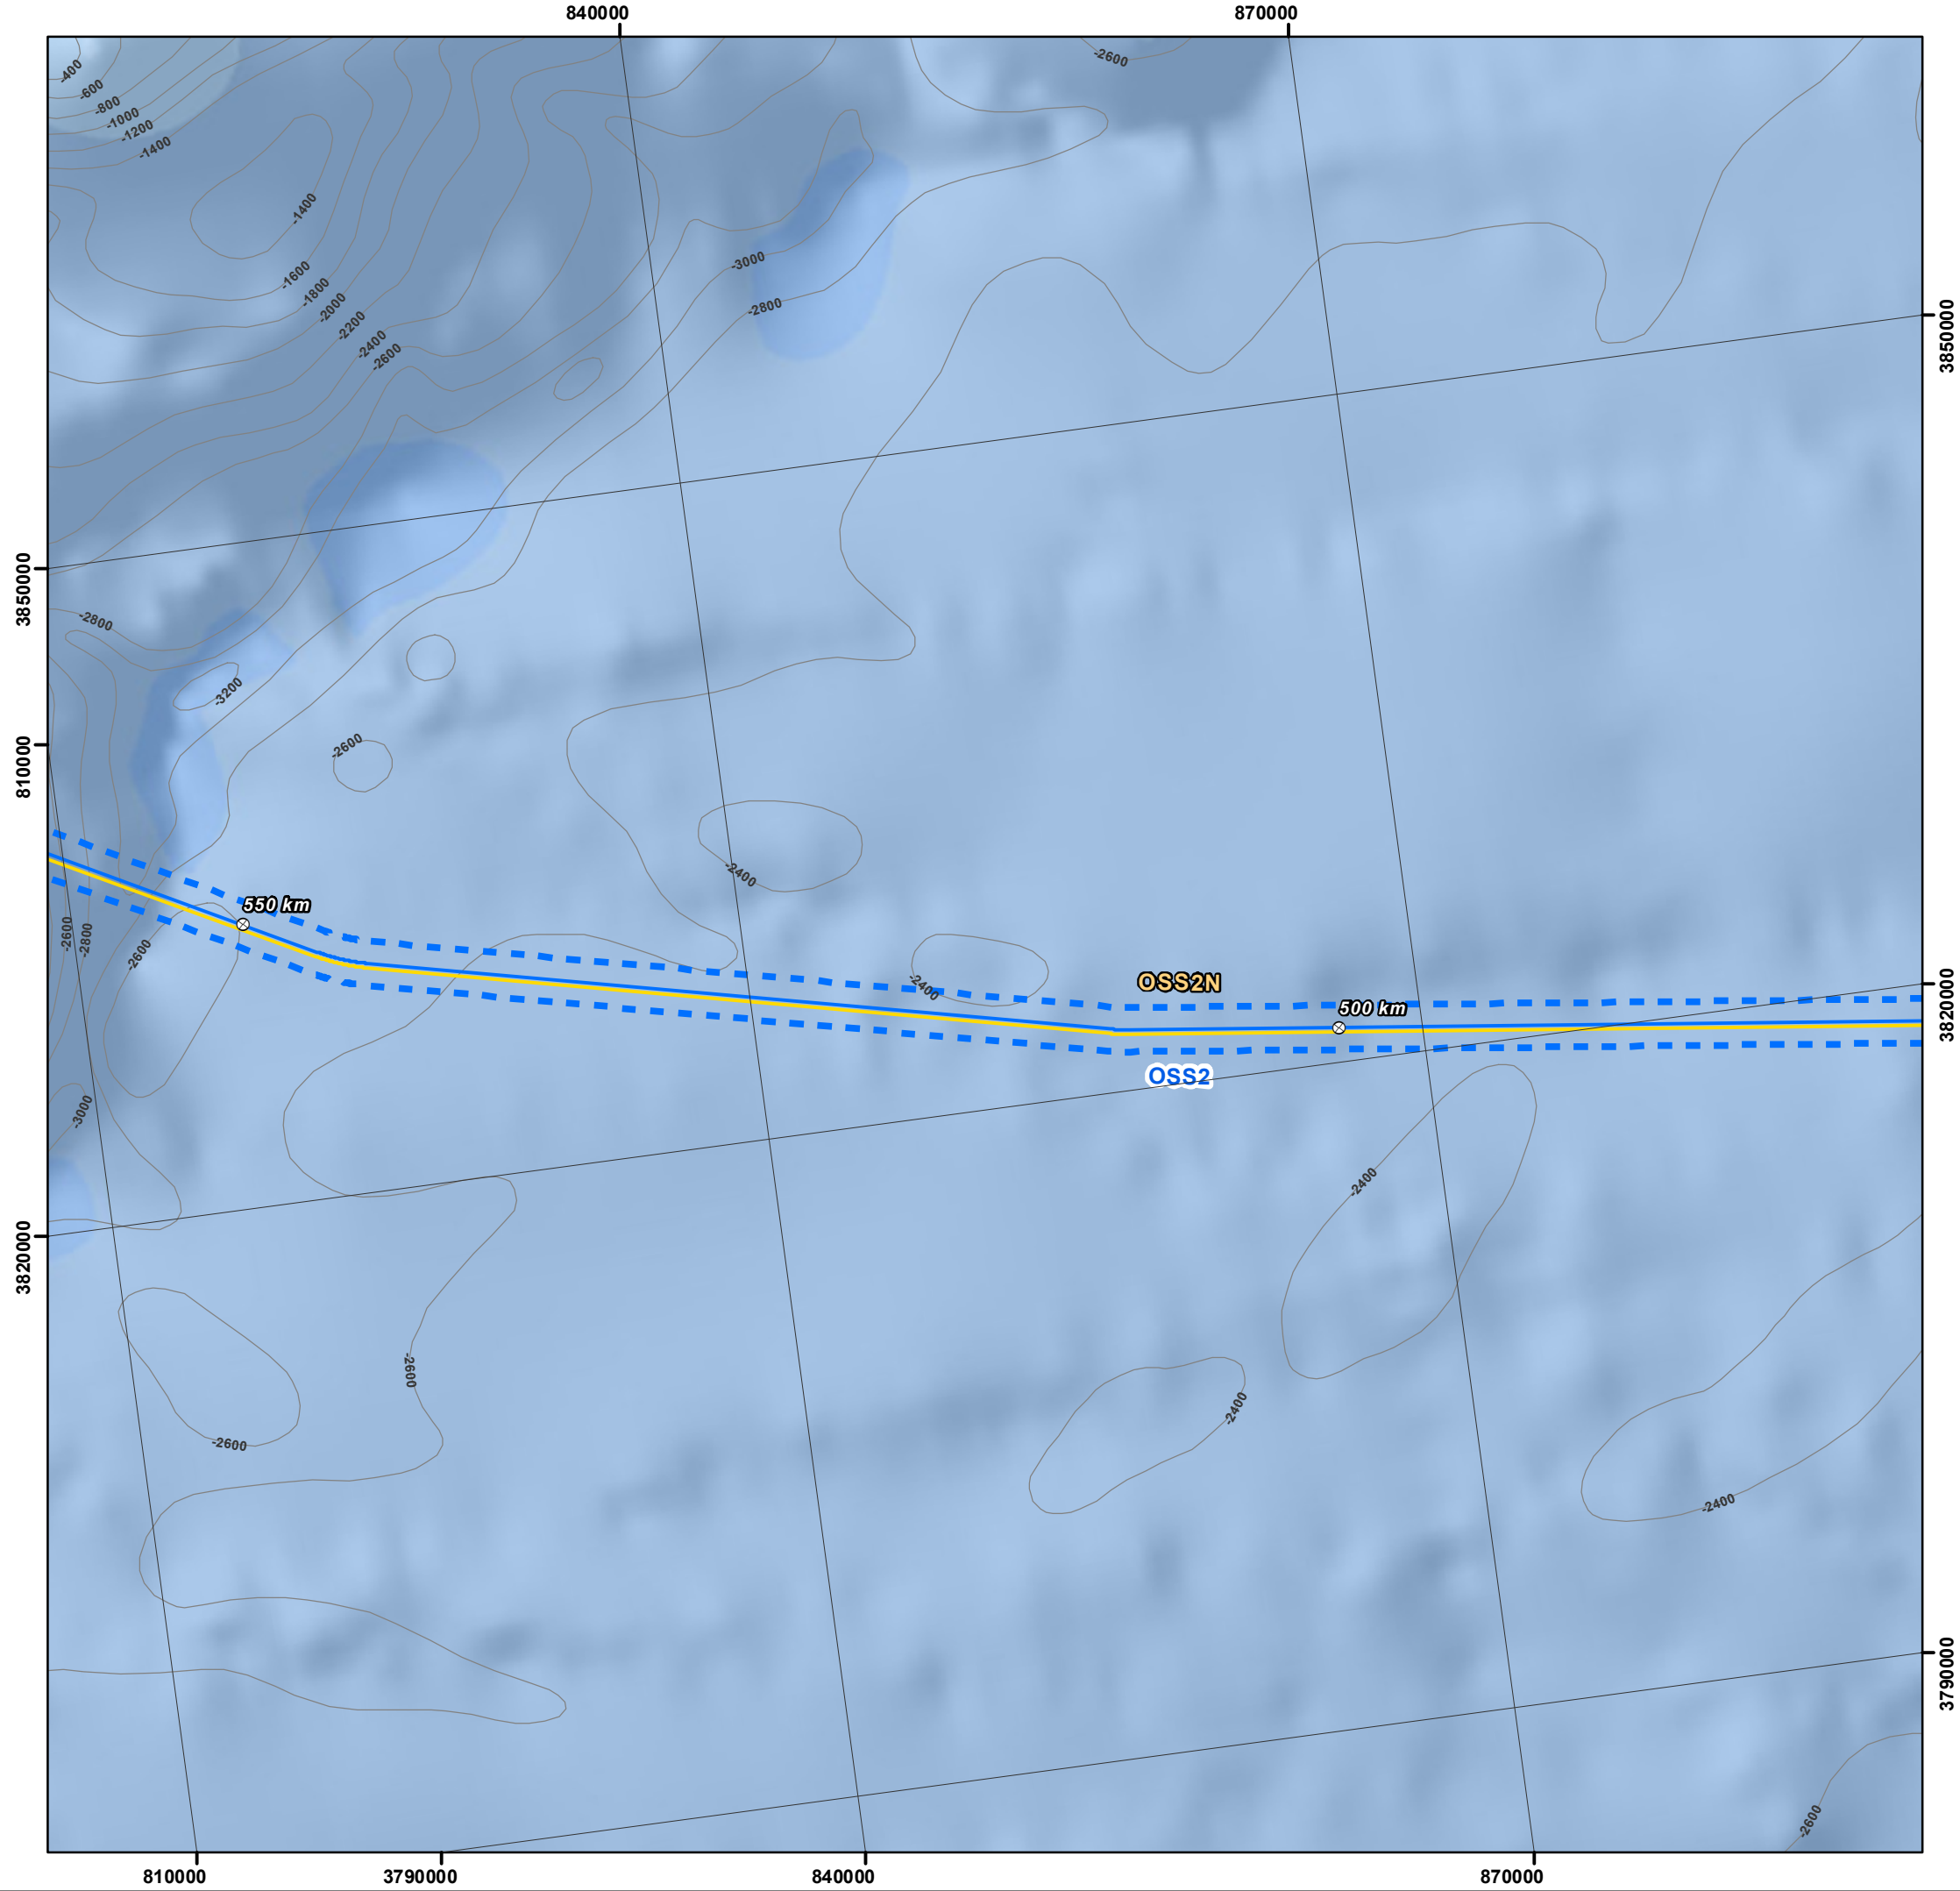

REFERENCE DOCUMENTS / DRAWINGS ΣΧΕΤΙΚΑ ΕΓΓΡΑΦΑ / ΣΧΕΔΙΑ	
DOCUMENT / ΑΡ. ΕΓΓΡΑΦΟΥ	DOCUMENT/TITLE / ΤΙΤΛΟΣ ΕΓΓΡΑΦΟΥ

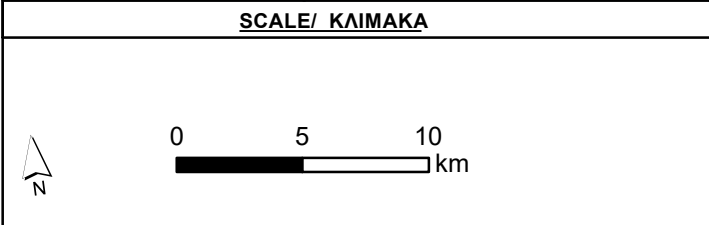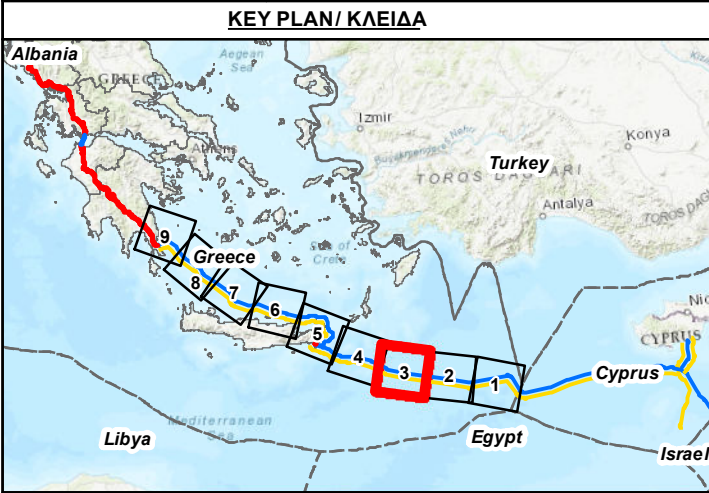

COORDINATE SYSTEM/ ΣΥΣΤΗΜΑ ΣΥΝΤΕΤΑΓΜΕΝΩΝ
Coordinate System: Greek Grid Projection: Transverse Mercator Datum: GGRS 1987 False Easting: 500.000,0000 False Northing: 0,0000 Central Meridian: 24,0000 Scale Factor: 0,9996 Latitude Of Origin: 0,0000 Units: Meter

NOTES/ ΣΗΜΕΙΩΣΕΙΣ
Kilometer Positions (KP) along OSS2/OSS2N Line correspond to the integrated chainage of the line, starting from Cyprus. Chainage of the Greek Section of OSS2/OSS2N Line starts at KP 293. Οι χιλιομετρικές Θέσεις (ΧΘ) κατά μήκος της Γραμμής OSS2/OSS2N αντιστοιχούν στην ενιαία χιλιόμετρηση της γραμμής, που ξεκινάει από την Κύπρο. Η χιλιόμετρηση του Ελληνικού Τμήματος της Γραμμής OSS2/OSS2N ξεκινάει από τη ΧΘ 293.

0	13/4/2022	ISSUED FOR REVIEW	GIE	VAG	SPP
Rev. Αναθ.	Date Ημερομ.	Description Περιγραφή	Drawn Σχεδίαση	Checked Έλεγχος	Approved Έγκριση

Contract No: Αρ. Συμβολαίου:	AF117276
------------------------------	----------


COMPANY / ΕΤΑΙΡΕΙΑ 	CONSULTANT / ΣΥΜΒΟΥΛΟΣ 
---	---

PROJECT TITLE - ΤΙΤΛΟΣ ΕΡΓΟΥ EASTMED PIPELINE PROJECT ΕΡΓΟ ΑΓΩΓΟΥ EASTMED

DOCUMENT TITLE - ΤΙΤΛΟΣ ΕΓΓΡΑΦΟΥ EASTMED GREEK SECTION - ENVIRONMENTAL & SOCIAL IMPACT ASSESMENT EASTMED ΕΛΛΗΝΙΚΟ ΤΜΗΜΑ - ΜΕΛΕΤΗ ΠΕΡΙΒΑΛΛΟΝΤΙΚΩΝ & ΚΟΙΝΩΝΙΚΩΝ ΕΠΙΠΤΩΣΕΩΝ
--

Map n°: 15.1.2.2	PROJECT DEFINITION AND AREA OF INTEREST/ ΚΑΘΟΡΙΣΜΟΣ ΕΡΓΟΥ ΚΑΙ ΠΕΡΙΟΧΗ ΜΕΛΕΤΗΣ OFFSHORE SECTION/ ΥΠΟΘΑΛΑΣΣΙΟ ΤΜΗΜΑ		
Scale/ Κλίμακα 1:300.000	Project DWG No./ Αρ. Σχ. Έργου: PERM-GREE-ESIA-DWG-0003 / Section 15.1.2.2		Rev/ Αναθ 0
Size/ Μέγεθος A3	Company's DWG No/Αρ.Σχ.Εταιρείας: -	Engineer's DWG No/Αρ.Σχ.Μελετητή:	Sheet/ Φύλλο 3 of 9

Document Name: 15.1.2.2 Project definition and area of interest_Sheets

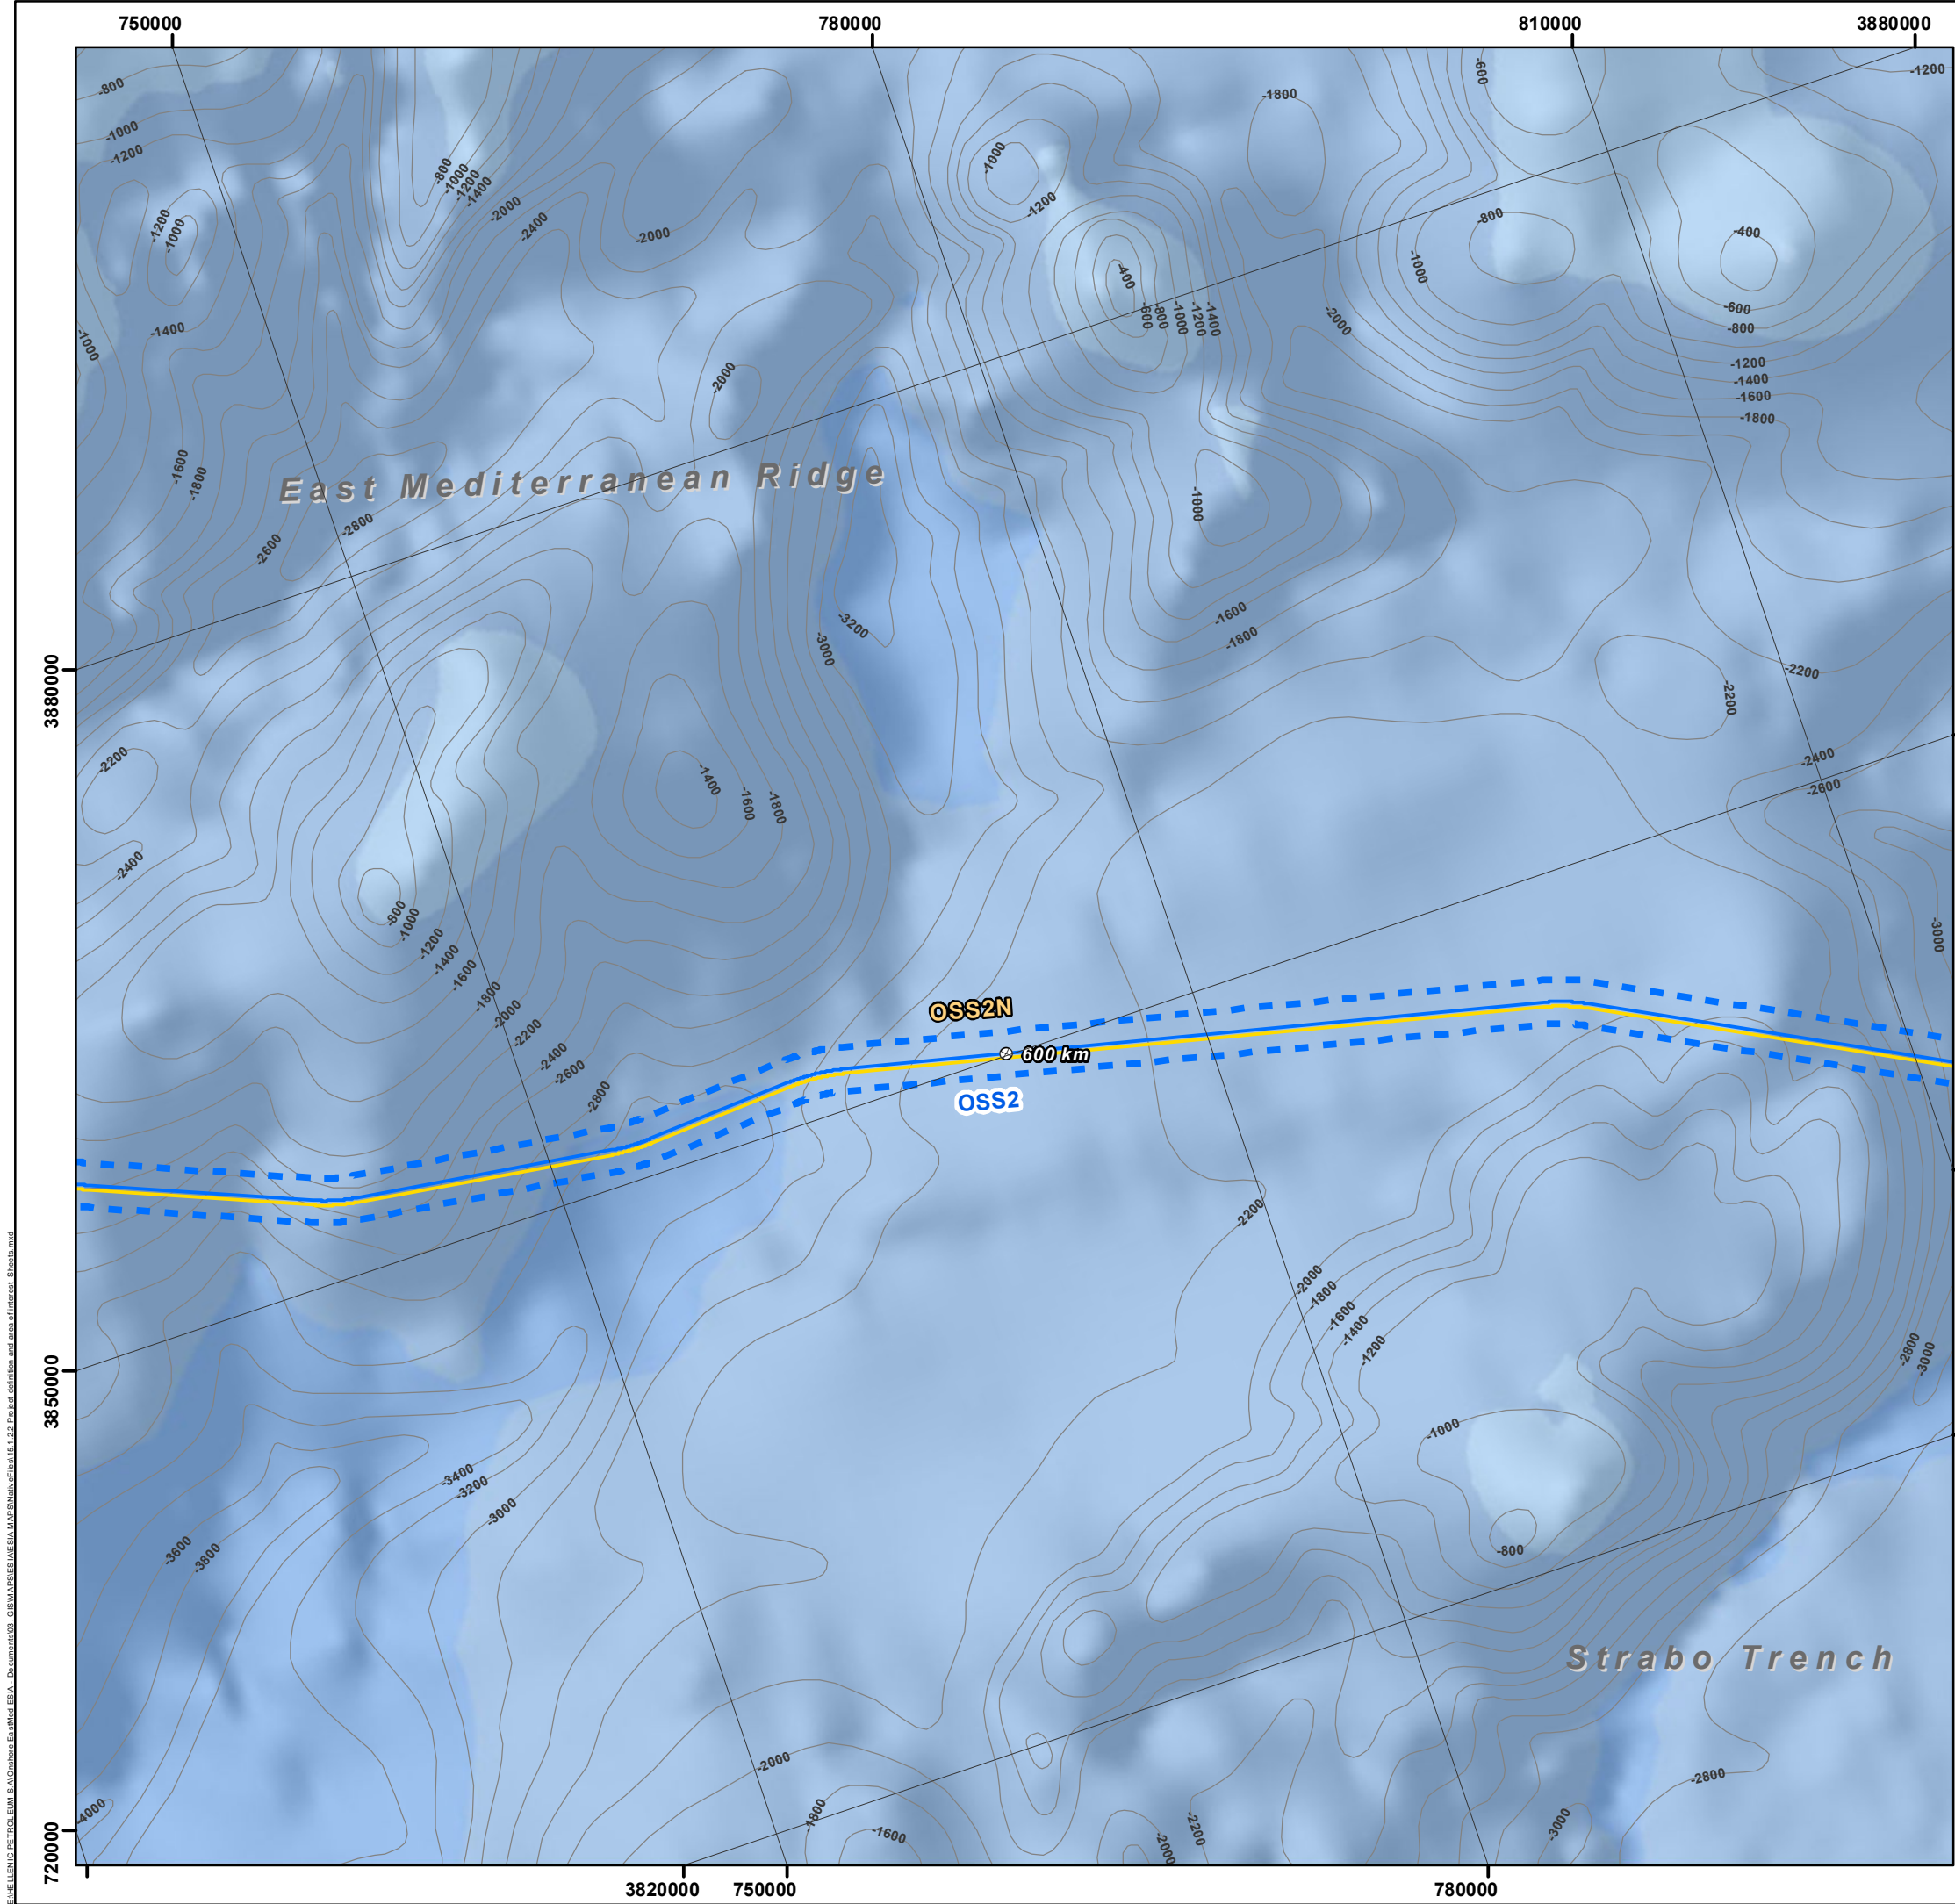

REFERENCE DOCUMENTS / DRAWINGS
ΣΧΕΤΙΚΑ ΕΓΓΡΑΦΑ / ΣΧΕΔΙΑ

DOCUMENT / ΑΡ. ΕΓΓΡΑΦΟΥ	DOCUMENT TITLE / ΤΙΤΛΟΣ ΕΓΓΡΑΦΟΥ

KEY PLAN/ ΚΛΕΙΔΑ

SCALE/ ΚΛΙΜΑΚΑ

0510

km

COORDINATE SYSTEM/ ΣΥΣΤΗΜΑ ΣΥΝΤΕΤΑΓΜΕΝΩΝ

Coordinate System: Greek Grid
Projection: Transverse Mercator
Datum: GRS 1987
False Easting: 500.000,0000
False Northing: 0,0000
Central Meridian: 24,0000
Scale Factor: 0,9996
Latitude Of Origin: 0,0000
Units: Meter

NOTES/ ΣΗΜΕΙΩΣΕΙΣ

Kilometer Positions (KP) along OSS2/OSS2N Line correspond to the integrated chainage of the line, starting from Cyprus. Chainage of the Greek Section of OSS2/OSS2N Line starts at KP 293.

Οι Χιλιομετρικές Θέσεις (ΧΘ) κατά μήκος της Γραμμής OSS2/OSS2N αντιστοιχούν στην ενιαία χιλιομετρική της γραμμής, που ξεκινάει από την Κύπρο. Η χιλιομετρική του Ελληνικού Τμήματος της Γραμμής OSS2/OSS2N ξεκινάει από τη ΧΘ 293.

0	13/4/2022	ISSUED FOR REVIEW	GIE	VAG	SPP
Rev. Αναθ.	Date Ημερομ.	Description Περιγραφή	Drawn Σχεδίαση	Checked Έλεγχος	Approved Έγκριση

Contract No:
Αρ. Συμβολαίου: AF117276

COMPANY / ΕΤΑΙΡΕΙΑ

CONSULTANT / ΣΥΜΒΟΥΛΟΣ

PROJECT TITLE - ΤΙΤΛΟΣ ΕΡΓΟΥ

EASTMED PIPELINE PROJECT
ΕΡΓΟ ΑΓΩΓΟΥ EASTMED

DOCUMENT TITLE - ΤΙΤΛΟΣ ΕΓΓΡΑΦΟΥ

EASTMED GREEK SECTION - ENVIRONMENTAL & SOCIAL IMPACT ASSESMENT
EASTMED ΕΛΛΗΝΙΚΟ ΤΜΗΜΑ - ΜΕΛΕΤΗ ΠΕΡΙΒΑΛΛΟΝΤΙΚΩΝ & ΚΟΙΝΩΝΙΚΩΝ ΕΠΙΠΤΩΣΕΩΝ

Map n°:
15.1.2.2

PROJECT DEFINITION AND AREA OF INTEREST/
ΚΑΘΟΡΙΣΜΟΣ ΕΡΓΟΥ ΚΑΙ ΠΕΡΙΟΧΗ ΜΕΛΕΤΗΣ
OFFSHORE SECTION/ ΥΠΟΘΑΛΑΣΣΙΟ ΤΜΗΜΑ

Scale/
Κλίμακα
1:300.000

Project DWG No./ Αρ. Σχ. Έργου:
PERM-GREE-ESIA-DWG-0003 / Section 15.1.2.2

Rev/
Αναθ
0


Size/
Μέγεθος
A3

Company's DWG No./ Αρ. Σχ. Εταιρείας:
-



Engineer's DWG No./ Αρ. Σχ. Μελετητή:

Sheet/
Φύλλο
4 of 9

Document Name: 15.1.2.2 Project definition and area of interest_Sheets

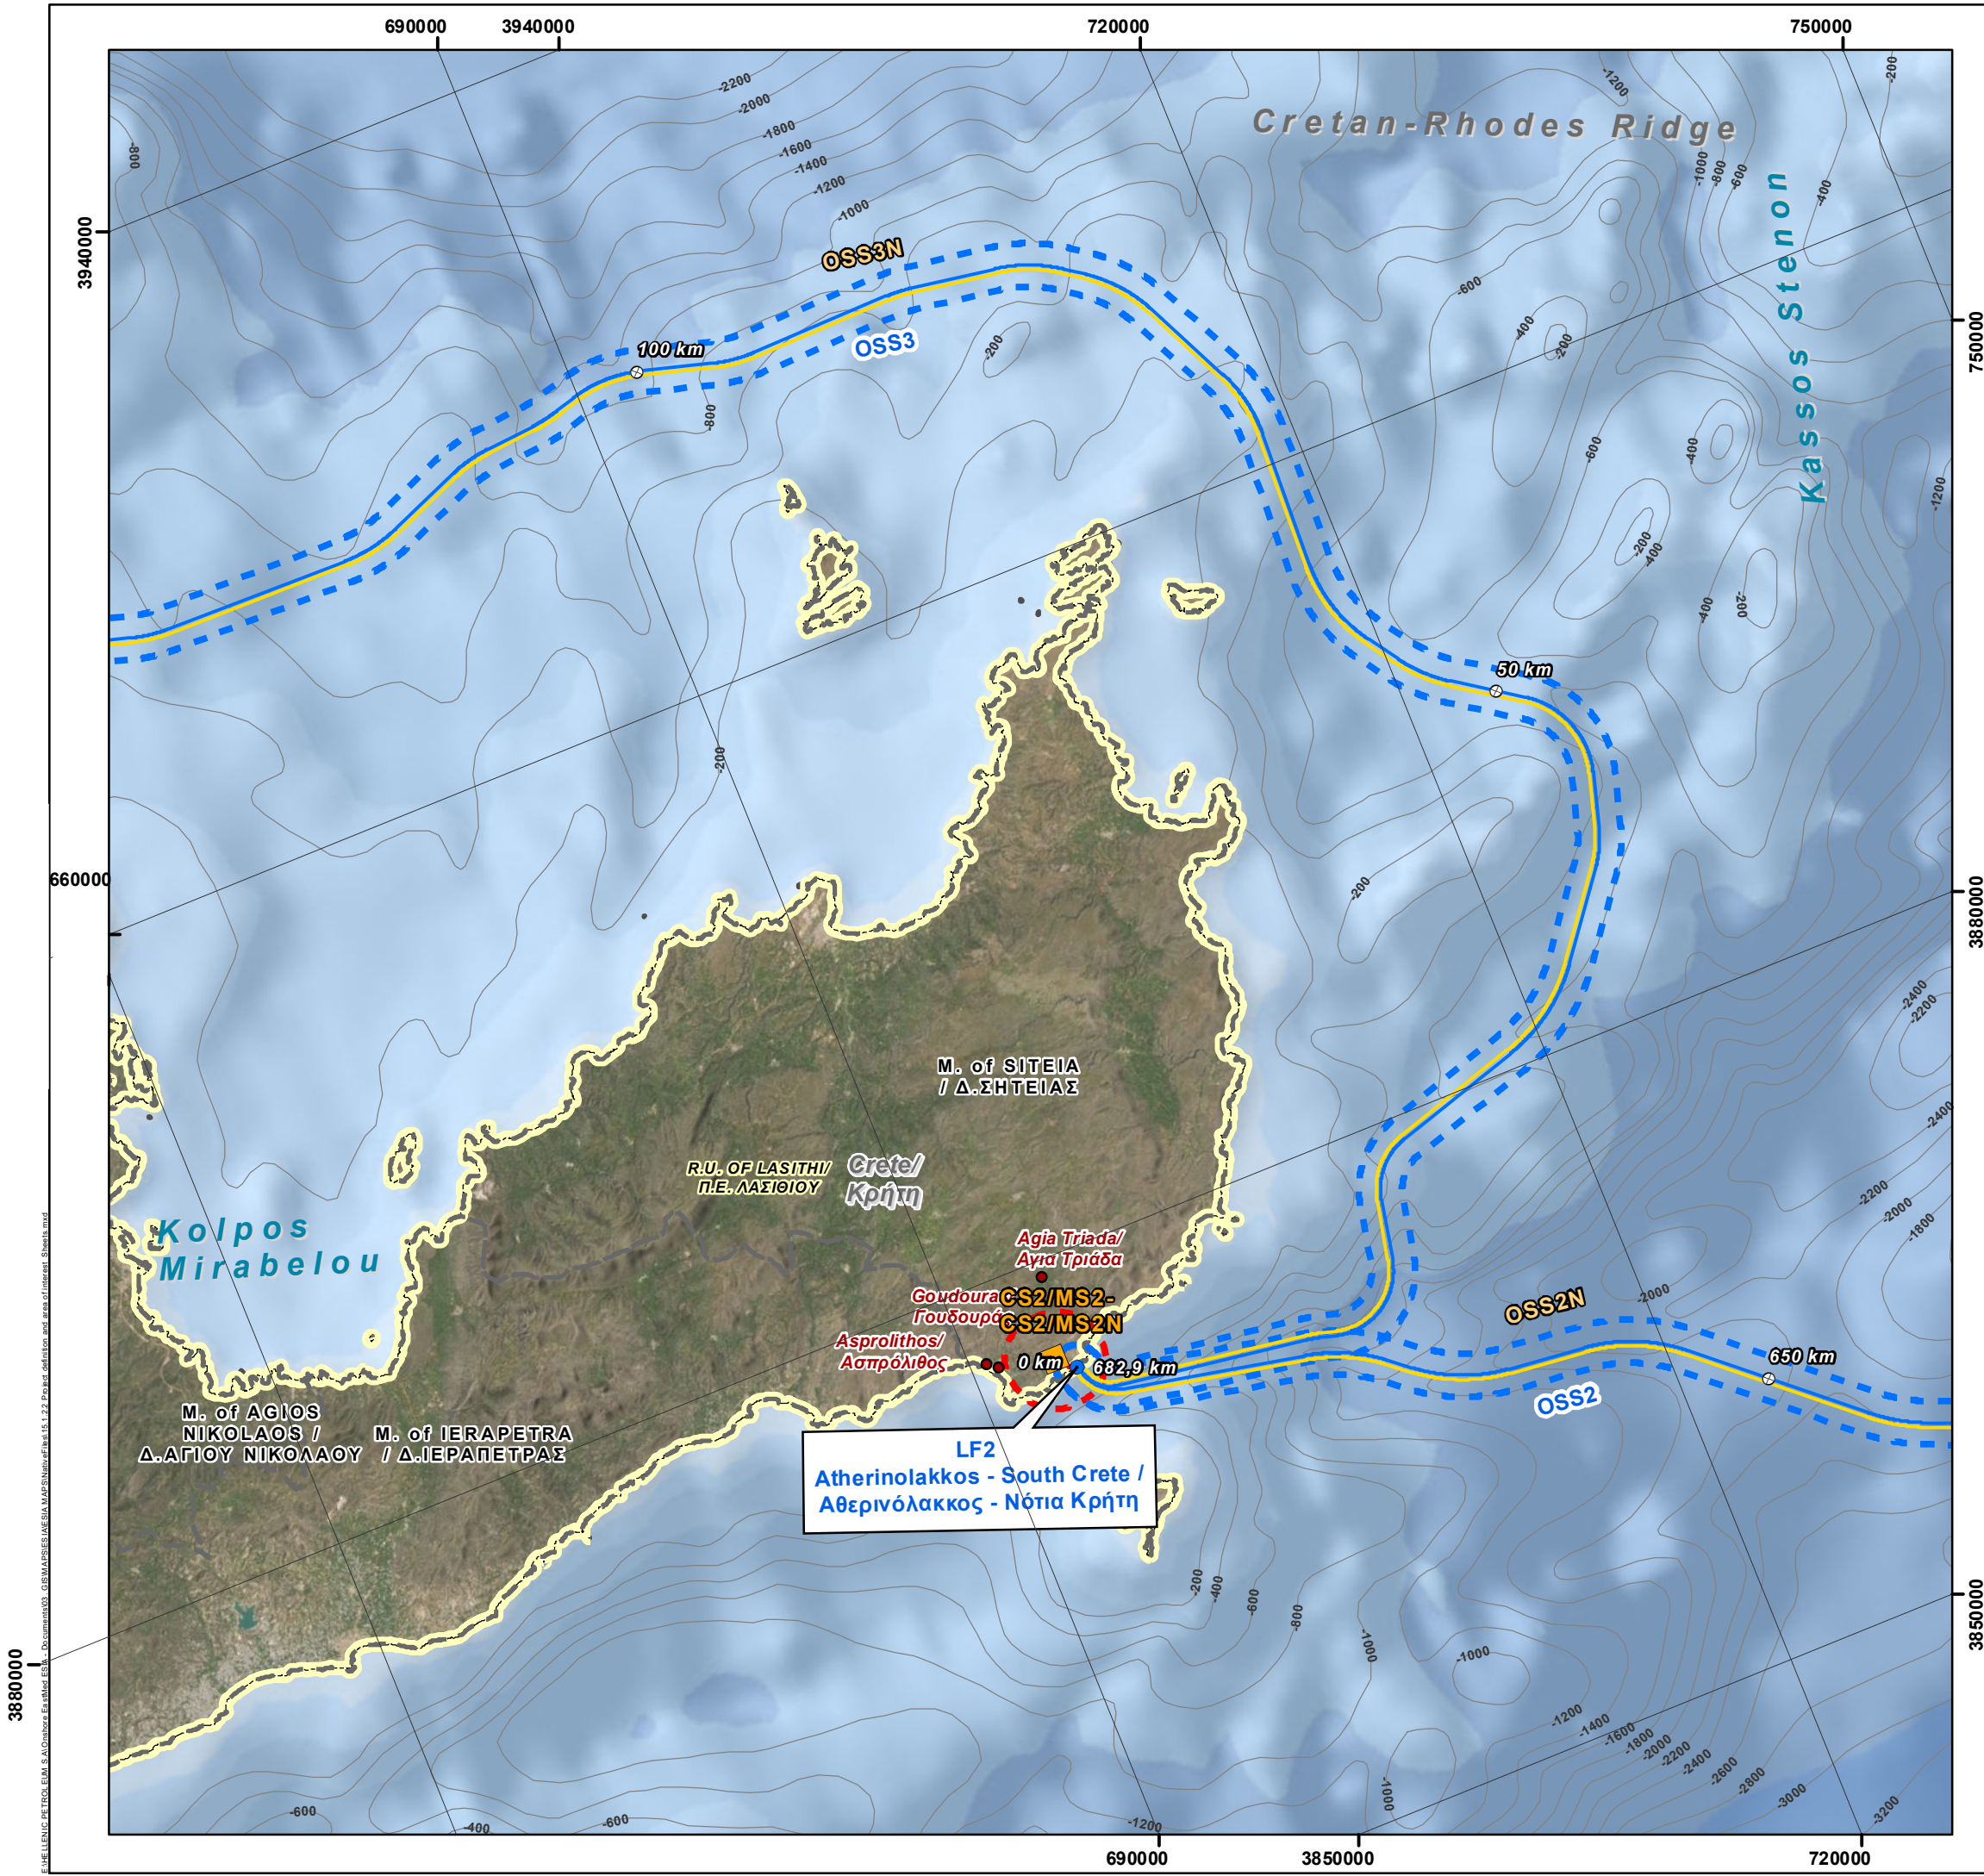

REFERENCE DOCUMENTS / DRAWINGS ΣΧΕΤΙΚΑ ΕΓΓΡΑΦΑ / ΣΧΕΔΙΑ	
DOCUMENT / ΑΡ. ΕΓΓΡΑΦΟΥ	DOCUMENT TITLE / ΤΙΤΛΟΣ ΕΓΓΡΑΦΟΥ

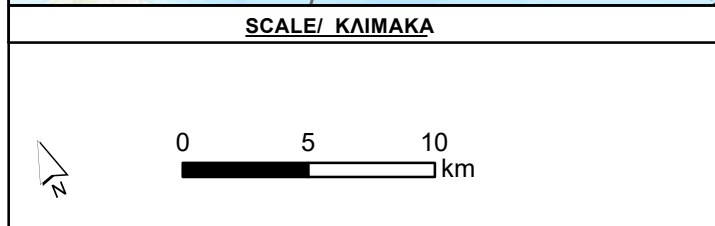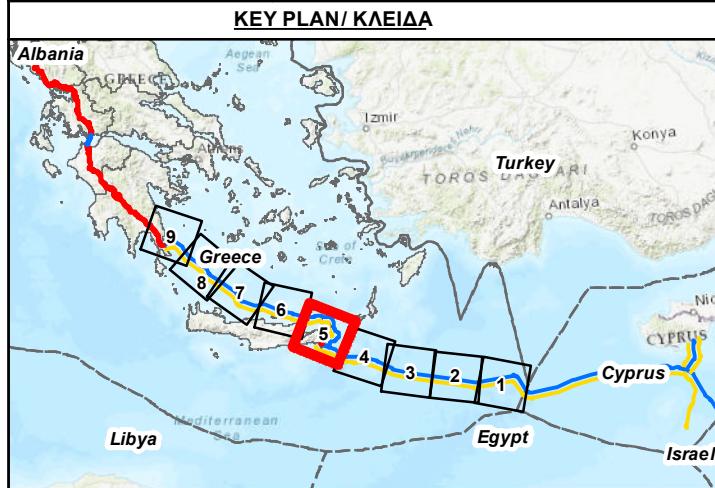

COORDINATE SYSTEM / ΣΥΣΤΗΜΑ ΣΥΝΤΕΤΑΓΜΕΝΩΝ	
Coordinate System: Greek Grid Projection: Transverse Mercator Datum: GRS 1987 False Easting: 500.000.0000 False Northing: 0.0000 Central Meridian: 24.0000 Scale Factor: 0.9996 Latitude Of Origin: 0.0000 Units: Meter	

NOTES / ΣΗΜΕΙΩΣΕΙΣ

Kilometer Positions (KP) along OSS2/OSS2N Line correspond to the integrated chainage of the line, starting from Cyprus. Chainage of the Greek Section of OSS2/OSS2N Line starts at KP 293.

Οι χιλιομετρικές θέσεις (ΧΘ) κατά μήκος της Γραμμής OSS2/OSS2N αντιστοιχούν στην ενιαία χιλιομέτρηση της γραμμής, που ξεκινάει από την Κύπρο. Η χιλιομέτρηση του Ελληνικού Τμήματος της Γραμμής OSS2/OSS2N ξεκινάει από τη ΧΘ 293.

0	13/4/2022	ISSUED FOR REVIEW	GIE	VAG	SPP
Rev. Αναθ.	Date Ημερομ.	Description Περιγραφή	Drawn Σχεδίαση	Checked Έλεγχος	Approved Έγκριση

Contract No: AF117276
Αρ. Συμβολαίου:


COMPANY / ΕΤΑΙΡΕΙΑ

CONSULTANT / ΣΥΜΒΟΥΛΟΣ



PROJECT TITLE - ΤΙΤΛΟΣ ΕΡΓΟΥ
EASTMED PIPELINE PROJECT
ΕΡΓΟ ΑΓΩΓΟΥ EASTMED

DOCUMENT TITLE - ΤΙΤΛΟΣ ΕΓΓΡΑΦΟΥ
EASTMED GREEK SECTION - ENVIRONMENTAL & SOCIAL IMPACT ASSESMENT
EASTMED ΕΛΛΗΝΙΚΟ ΤΜΗΜΑ - ΜΕΛΕΤΗ ΠΕΡΙΒΑΛΛΟΝΤΙΚΩΝ & ΚΟΙΝΩΝΙΚΩΝ ΕΠΙΠΤΩΣΕΩΝ

Map n°: 15.1.2.2	PROJECT DEFINITION AND AREA OF INTEREST/ ΚΑΘΟΡΙΣΜΟΣ ΕΡΓΟΥ ΚΑΙ ΠΕΡΙΟΧΗ ΜΕΛΕΤΗΣ OFFSHORE SECTION/ ΥΠΟΘΑΛΑΣΣΙΟ ΤΜΗΜΑ	
Scale/ Κλίμακα 1:300.000	Project DWG No./ Αρ. Σχ. Έργου: PERM-GREE-ESIA-DWG-0003 / Section 15.1.2.2	Rev/ Αναθ 0
Size/ Μέγεθος A3	Company's DWG No./ Αρ. Σχ. Εταιρείας: - Engineer's DWG No./ Αρ. Σχ. Μελετητή: -	Sheet/ Φύλλο 5 of 9

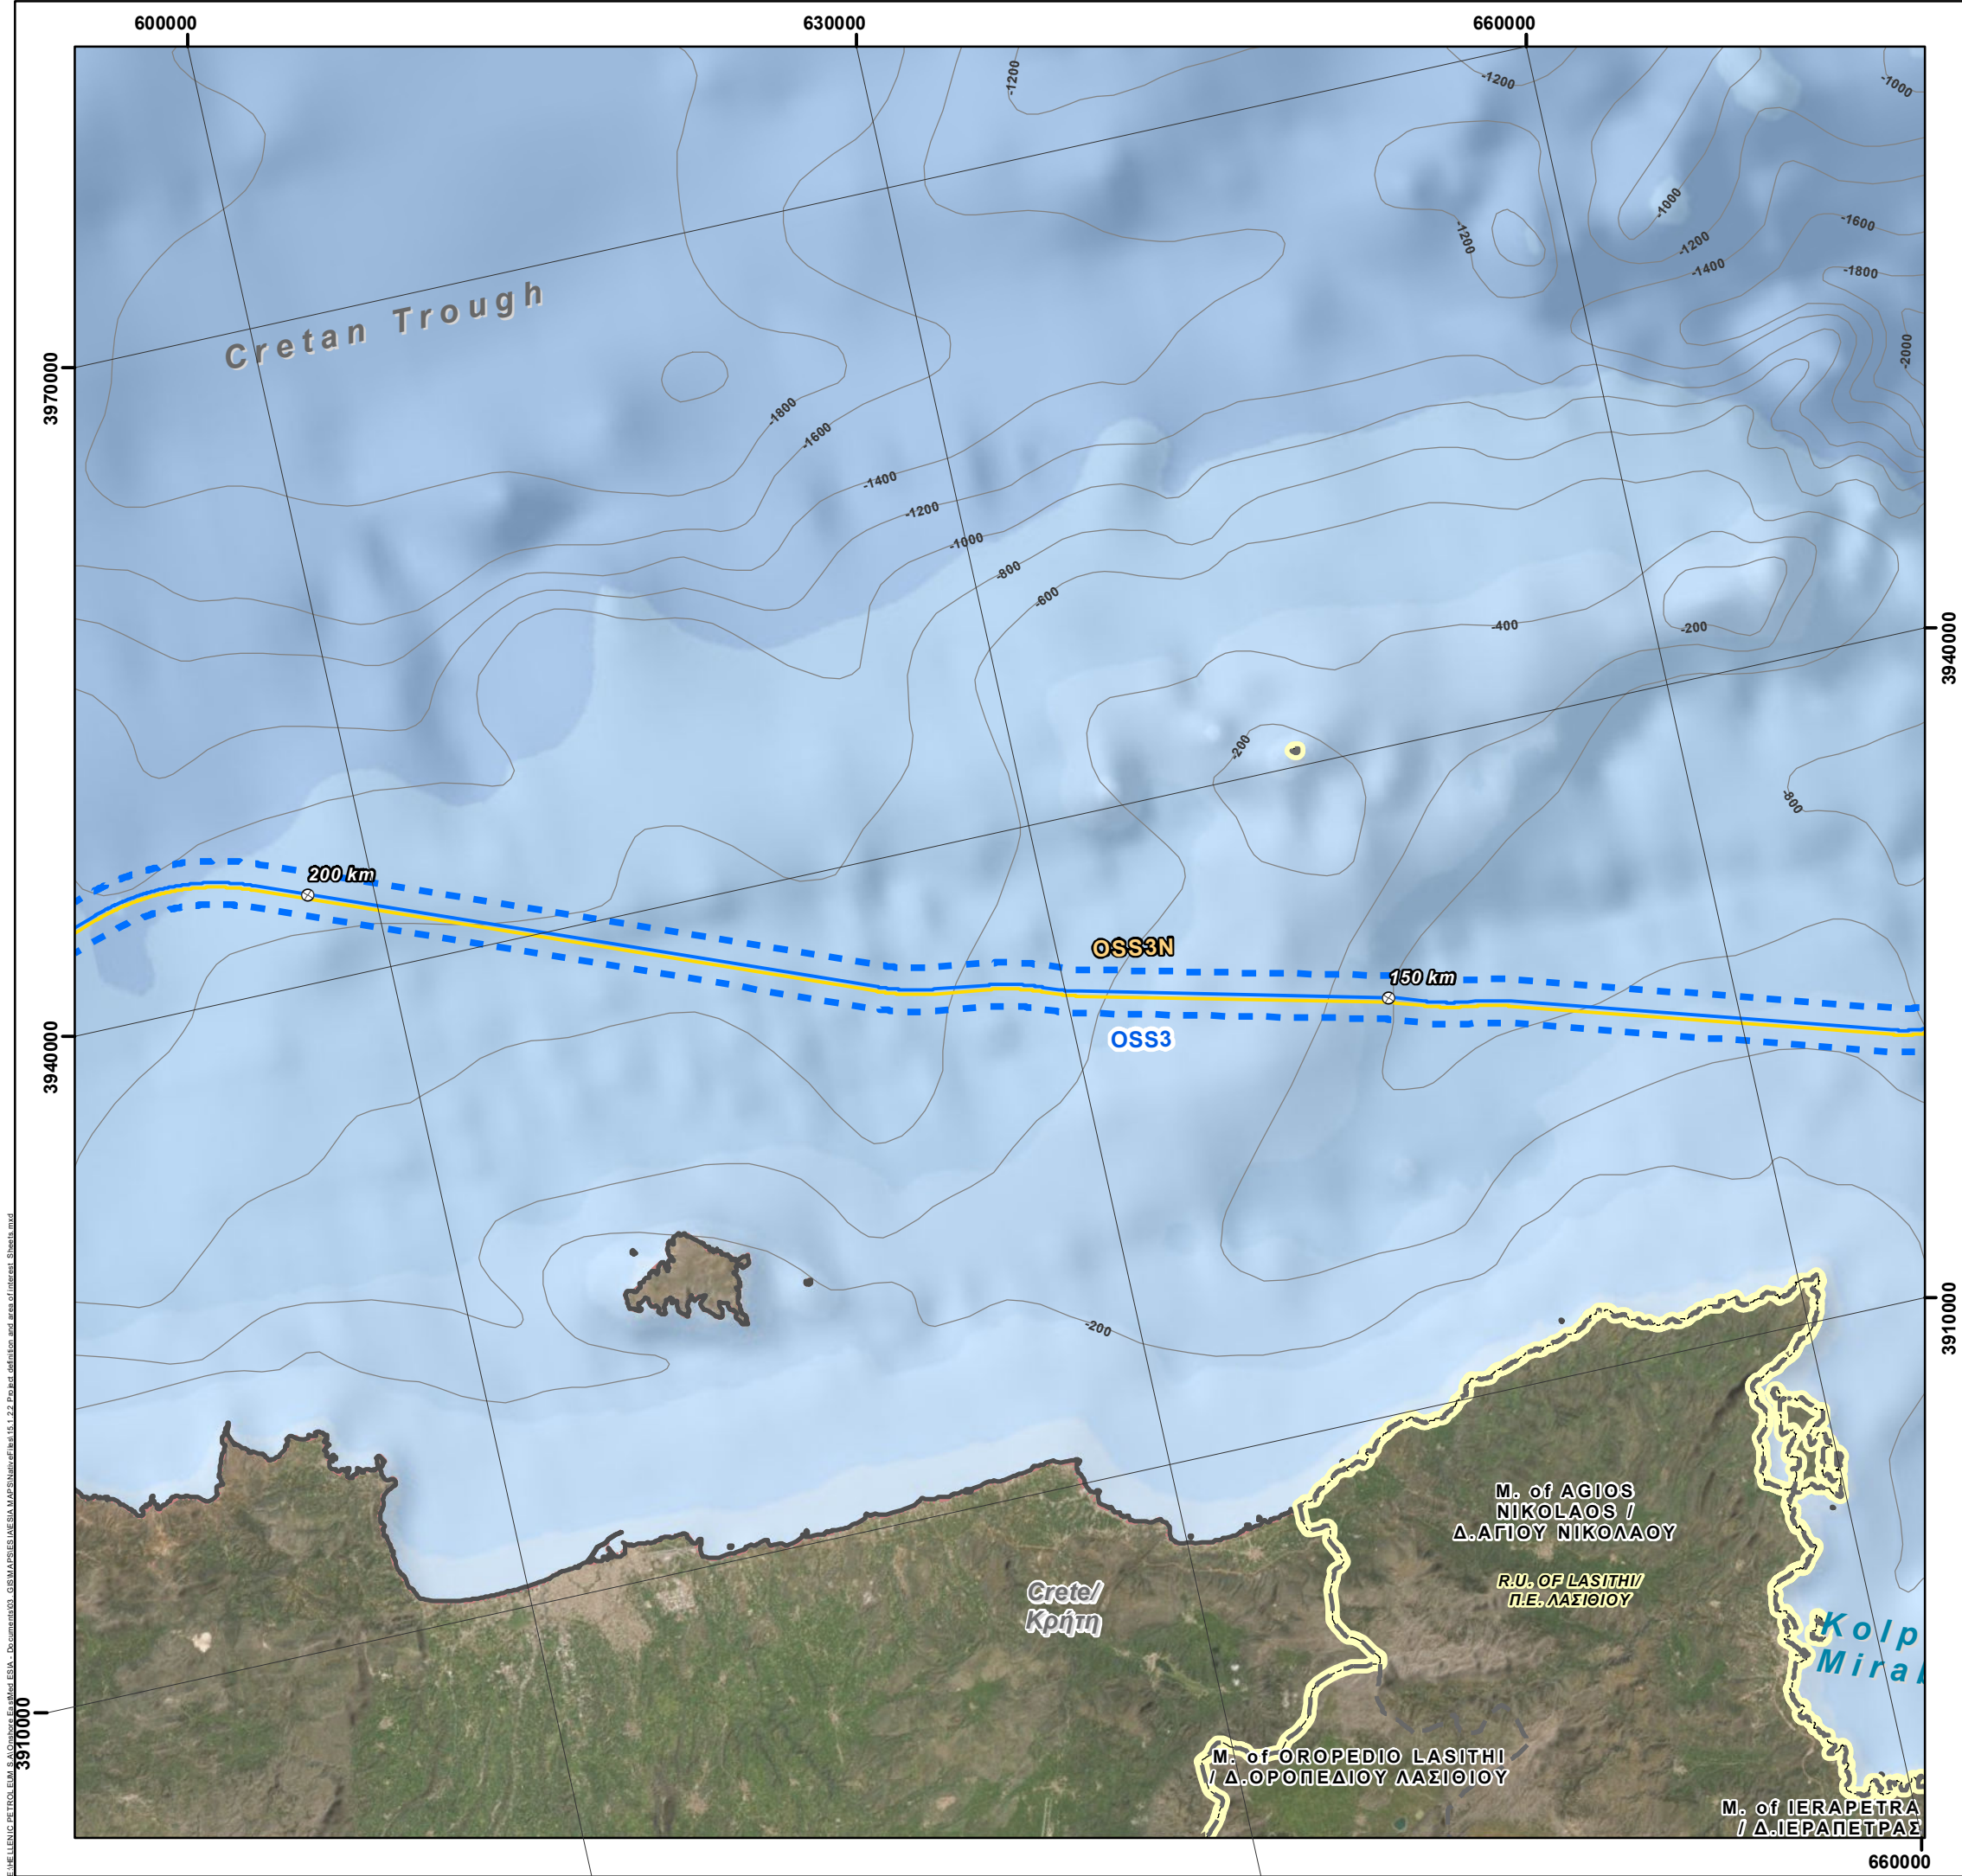

REFERENCE DOCUMENTS / DRAWINGS ΣΧΕΤΙΚΑ ΕΓΓΡΑΦΑ / ΣΧΕΔΙΑ	
DOCUMENT / ΑΡ. ΕΓΓΡΑΦΟΥ	DOCUMENT/TITLE / ΤΙΤΛΟΣ ΕΓΓΡΑΦΟΥ

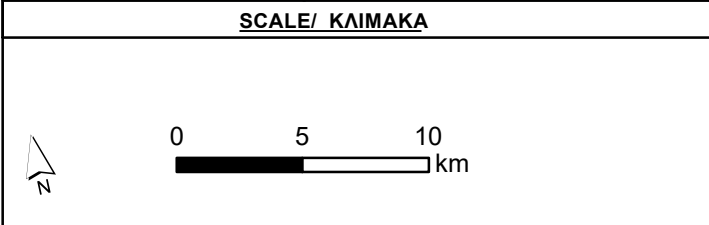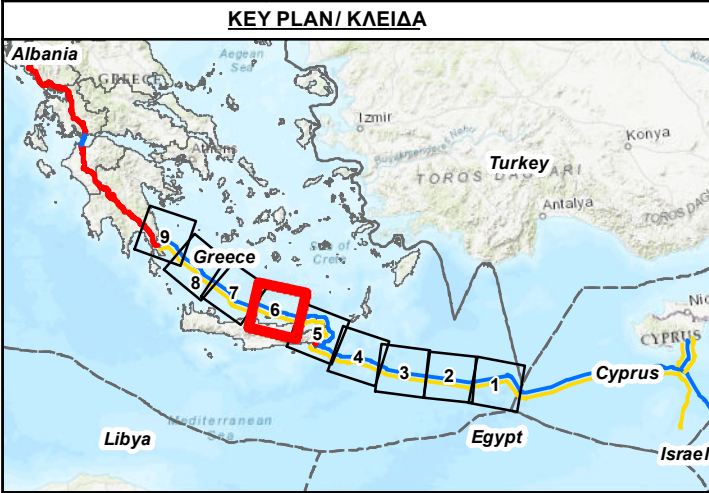

COORDINATE SYSTEM/ ΣΥΣΤΗΜΑ ΣΥΝΤΕΤΑΓΜΕΝΩΝ
Coordinate System: Greek Grid Projection: Transverse Mercator Datum: GGRS 1987 False Easting: 500.000,0000 False Northing: 0,0000 Central Meridian: 24,0000 Scale Factor: 0,9996 Latitude Of Origin: 0,0000 Units: Meter

NOTES/ ΣΗΜΕΙΩΣΕΙΣ
Kilometer Positions (KP) along OSS2/OSS2N Line correspond to the integrated chainage of the line, starting from Cyprus. Chainage of the Greek Section of OSS2/OSS2N Line starts at KP 293. Οι Χιλιομετρικές Θέσεις (ΧΘ) κατά μήκος της Γραμμής OSS2/OSS2N αντιστοιχούν στην ενιαία χιλιομέτρηση της γραμμής, που ξεκινάει από την Κύπρο. Η χιλιομέτρηση του Ελληνικού Τμήματος της Γραμμής OSS2/OSS2N ξεκινάει από τη ΧΘ 293.

0	13/4/2022	ISSUED FOR REVIEW	GIE	VAG	SPP
Rev. Αναθ.	Date Ημερομ.	Description Περιγραφή	Drawn Σχεδίαση	Checked Έλεγχος	Approved Έγκριση

Contract No: Αρ. Συμβολαίου:	AF117276
------------------------------	----------

COMPANY / ΕΤΑΙΡΕΙΑ 	CONSULTANT / ΣΥΜΒΟΥΛΟΣ
------------------------	----------------------------


PROJECT TITLE - ΤΙΤΛΟΣ ΕΡΓΟΥ EASTMED PIPELINE PROJECT ΕΡΓΟ ΑΓΩΓΟΥ EASTMED

DOCUMENT TITLE - ΤΙΤΛΟΣ ΕΓΓΡΑΦΟΥ EASTMED GREEK SECTION - ENVIRONMENTAL & SOCIAL IMPACT ASSESMENT EASTMED ΕΛΛΗΝΙΚΟ ΤΜΗΜΑ - ΜΕΛΕΤΗ ΠΕΡΙΒΑΛΛΟΝΤΙΚΩΝ & ΚΟΙΝΩΝΙΚΩΝ ΕΠΙΠΤΩΣΕΩΝ
--

Map n°: 15.1.2.2	PROJECT DEFINITION AND AREA OF INTEREST/ ΚΑΘΟΡΙΣΜΟΣ ΕΡΓΟΥ ΚΑΙ ΠΕΡΙΟΧΗ ΜΕΛΕΤΗΣ OFFSHORE SECTION/ ΥΠΟΘΑΛΑΣΣΙΟ ΤΜΗΜΑ	
Scale/ Κλίμακα 1:300.000	Project DWG No./ Αρ. Σχ. Έργου: PERM-GREE-ESIA-DWG-0003 / Section 15.1.2.2	Rev/ Αναθ 0
Size/ Μέγεθος A3	Company's DWG No./ Αρ. Σχ. Εταιρείας: - Engineer's DWG No./ Αρ. Σχ. Μελετητή:	Sheet/ Φύλλο 6 of 9

Document Name: 15.1.2.2 Project definition and area of interest_Sheets

E:\HELENIC PETROL EUM S.A\Ombosra Enallias ESIA - Documents\03_03\MAPS\BELIESSIA MAPS\New\Fig15.1.2.2 Project definition and area of interest_Sheets.mxd

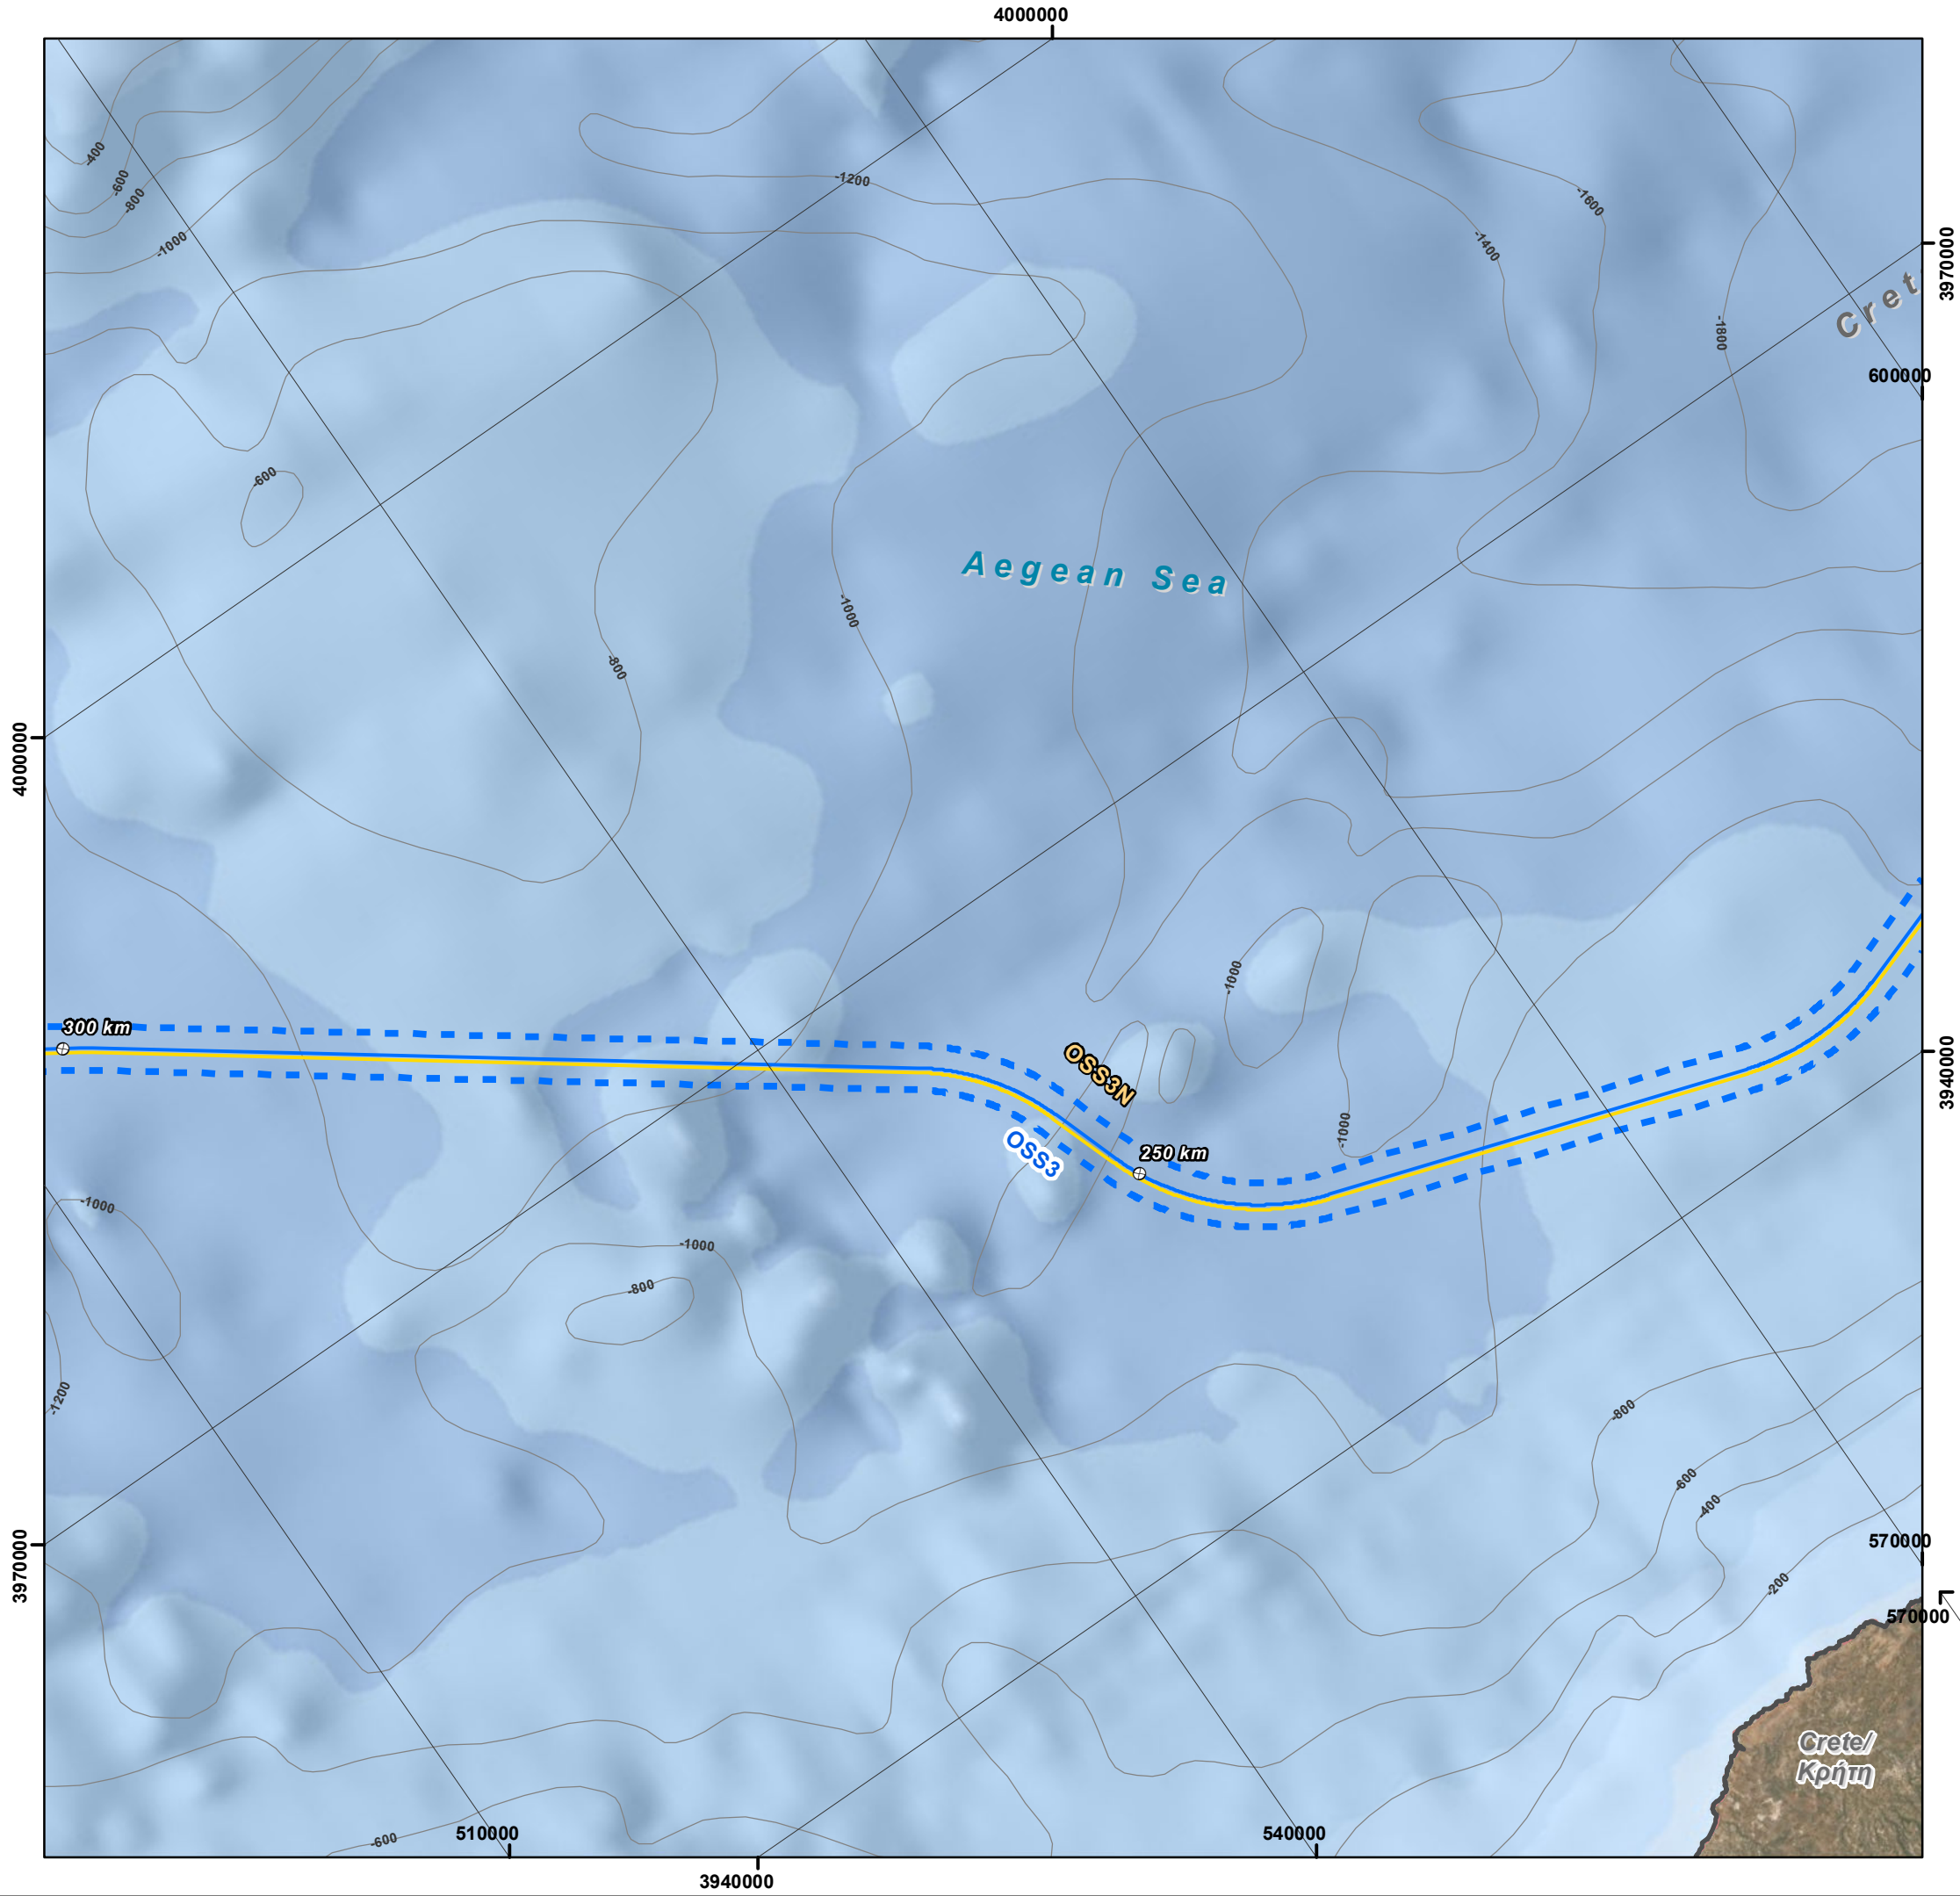

REFERENCE DOCUMENTS / DRAWINGS
ΣΧΕΤΙΚΑ ΕΓΓΡΑΦΑ / ΣΧΕΔΙΑ

DOCUMENT / ΑΡ. ΕΓΓΡΑΦΟΥ	DOCUMENT TITLE / ΤΙΤΛΟΣ ΕΓΓΡΑΦΟΥ

KEY PLAN/ ΚΛΕΙΔΑ

SCALE/ ΚΛΙΜΑΚΑ

0510 km

COORDINATE SYSTEM/ ΣΥΣΤΗΜΑ ΣΥΝΤΕΤΑΓΜΕΝΩΝ

Coordinate System: Greek Grid
Projection: Transverse Mercator
Datum: GGRS 1987
False Easting: 500.000,0000
False Northing: 0,0000
Central Meridian: 24,0000
Scale Factor: 0,9996
Latitude Of Origin: 0,0000
Units: Meter

NOTES/ ΣΗΜΕΙΩΣΕΙΣ

Kilometer Positions (KP) along OSS2/OSS2N Line correspond to the integrated chainage of the line, starting from Cyprus. Chainage of the Greek Section of OSS2/OSS2N Line starts at KP 293.

Οι χιλιομετρικές Θέσεις (ΧΘ) κατά μήκος της Γραμμής OSS2/OSS2N αντιστοιχούν στην ενιαία χιλιομέτρηση της γραμμής, που ξεκινάει από την Κύπρο. Η χιλιομέτρηση του Ελληνικού Τμήματος της Γραμμής OSS2/OSS2N ξεκινάει από τη ΧΘ 293.

0	13/4/2022	ISSUED FOR REVIEW	GIE	VAG	SPP
Rev. Αναθ.	Date Ημερομ.	Description Περιγραφή	Drawn Σχεδίαση	Checked Έλεγχος	Approved Έγκριση

Contract No:
Αρ. Συμβολαίου:

AF117276

COMPANY / ΕΤΑΙΡΕΙΑ

CONSULTANT / ΣΥΜΒΟΥΛΟΣ

PROJECT TITLE - ΤΙΤΛΟΣ ΕΡΓΟΥ

EASTMED PIPELINE PROJECT
ΕΡΓΟ ΑΓΩΓΟΥ EASTMED


DOCUMENT TITLE - ΤΙΤΛΟΣ ΕΓΓΡΑΦΟΥ

EASTMED GREEK SECTION - ENVIRONMENTAL & SOCIAL IMPACT ASSESMENT
EASTMED ΕΛΛΗΝΙΚΟ ΤΜΗΜΑ - ΜΕΛΕΤΗ ΠΕΡΙΒΑΛΛΟΝΤΙΚΩΝ
& ΚΟΙΝΩΝΙΚΩΝ ΕΠΙΠΤΩΣΕΩΝ

Map n°: 15.1.2.2	PROJECT DEFINITION AND AREA OF INTEREST/ ΚΑΘΟΡΙΣΜΟΣ ΕΡΓΟΥ ΚΑΙ ΠΕΡΙΟΧΗ ΜΕΛΕΤΗΣ OFFSHORE SECTION/ ΥΠΟΘΑΛΑΣΣΙΟ ΤΜΗΜΑ	
Scale/ Κλίμακα 1:300.000	Project DWG No./ Αρ. Σχ. Έργου: PERM-GREE-ESIA-DWG-0003 / Section 15.1.2.2	Rev/ Αναθ 0
Size/ Μέγεθος A3	Company's DWG No./ Αρ. Σχ. Εταιρείας: -	Engineer's DWG No./ Αρ. Σχ. Μελετητή: -
		Sheet/ Φύλλο 7 of 9

Document Name: 15.1.2.2 Project definition and area of interest_Sheets

E:\HELENIC PETROL ELM S.A\Ombosa EnaMed ESIA - Documents\03_GIS\MAPS\ELIASIA MAPS\Area of Interest_Sheets.mxd

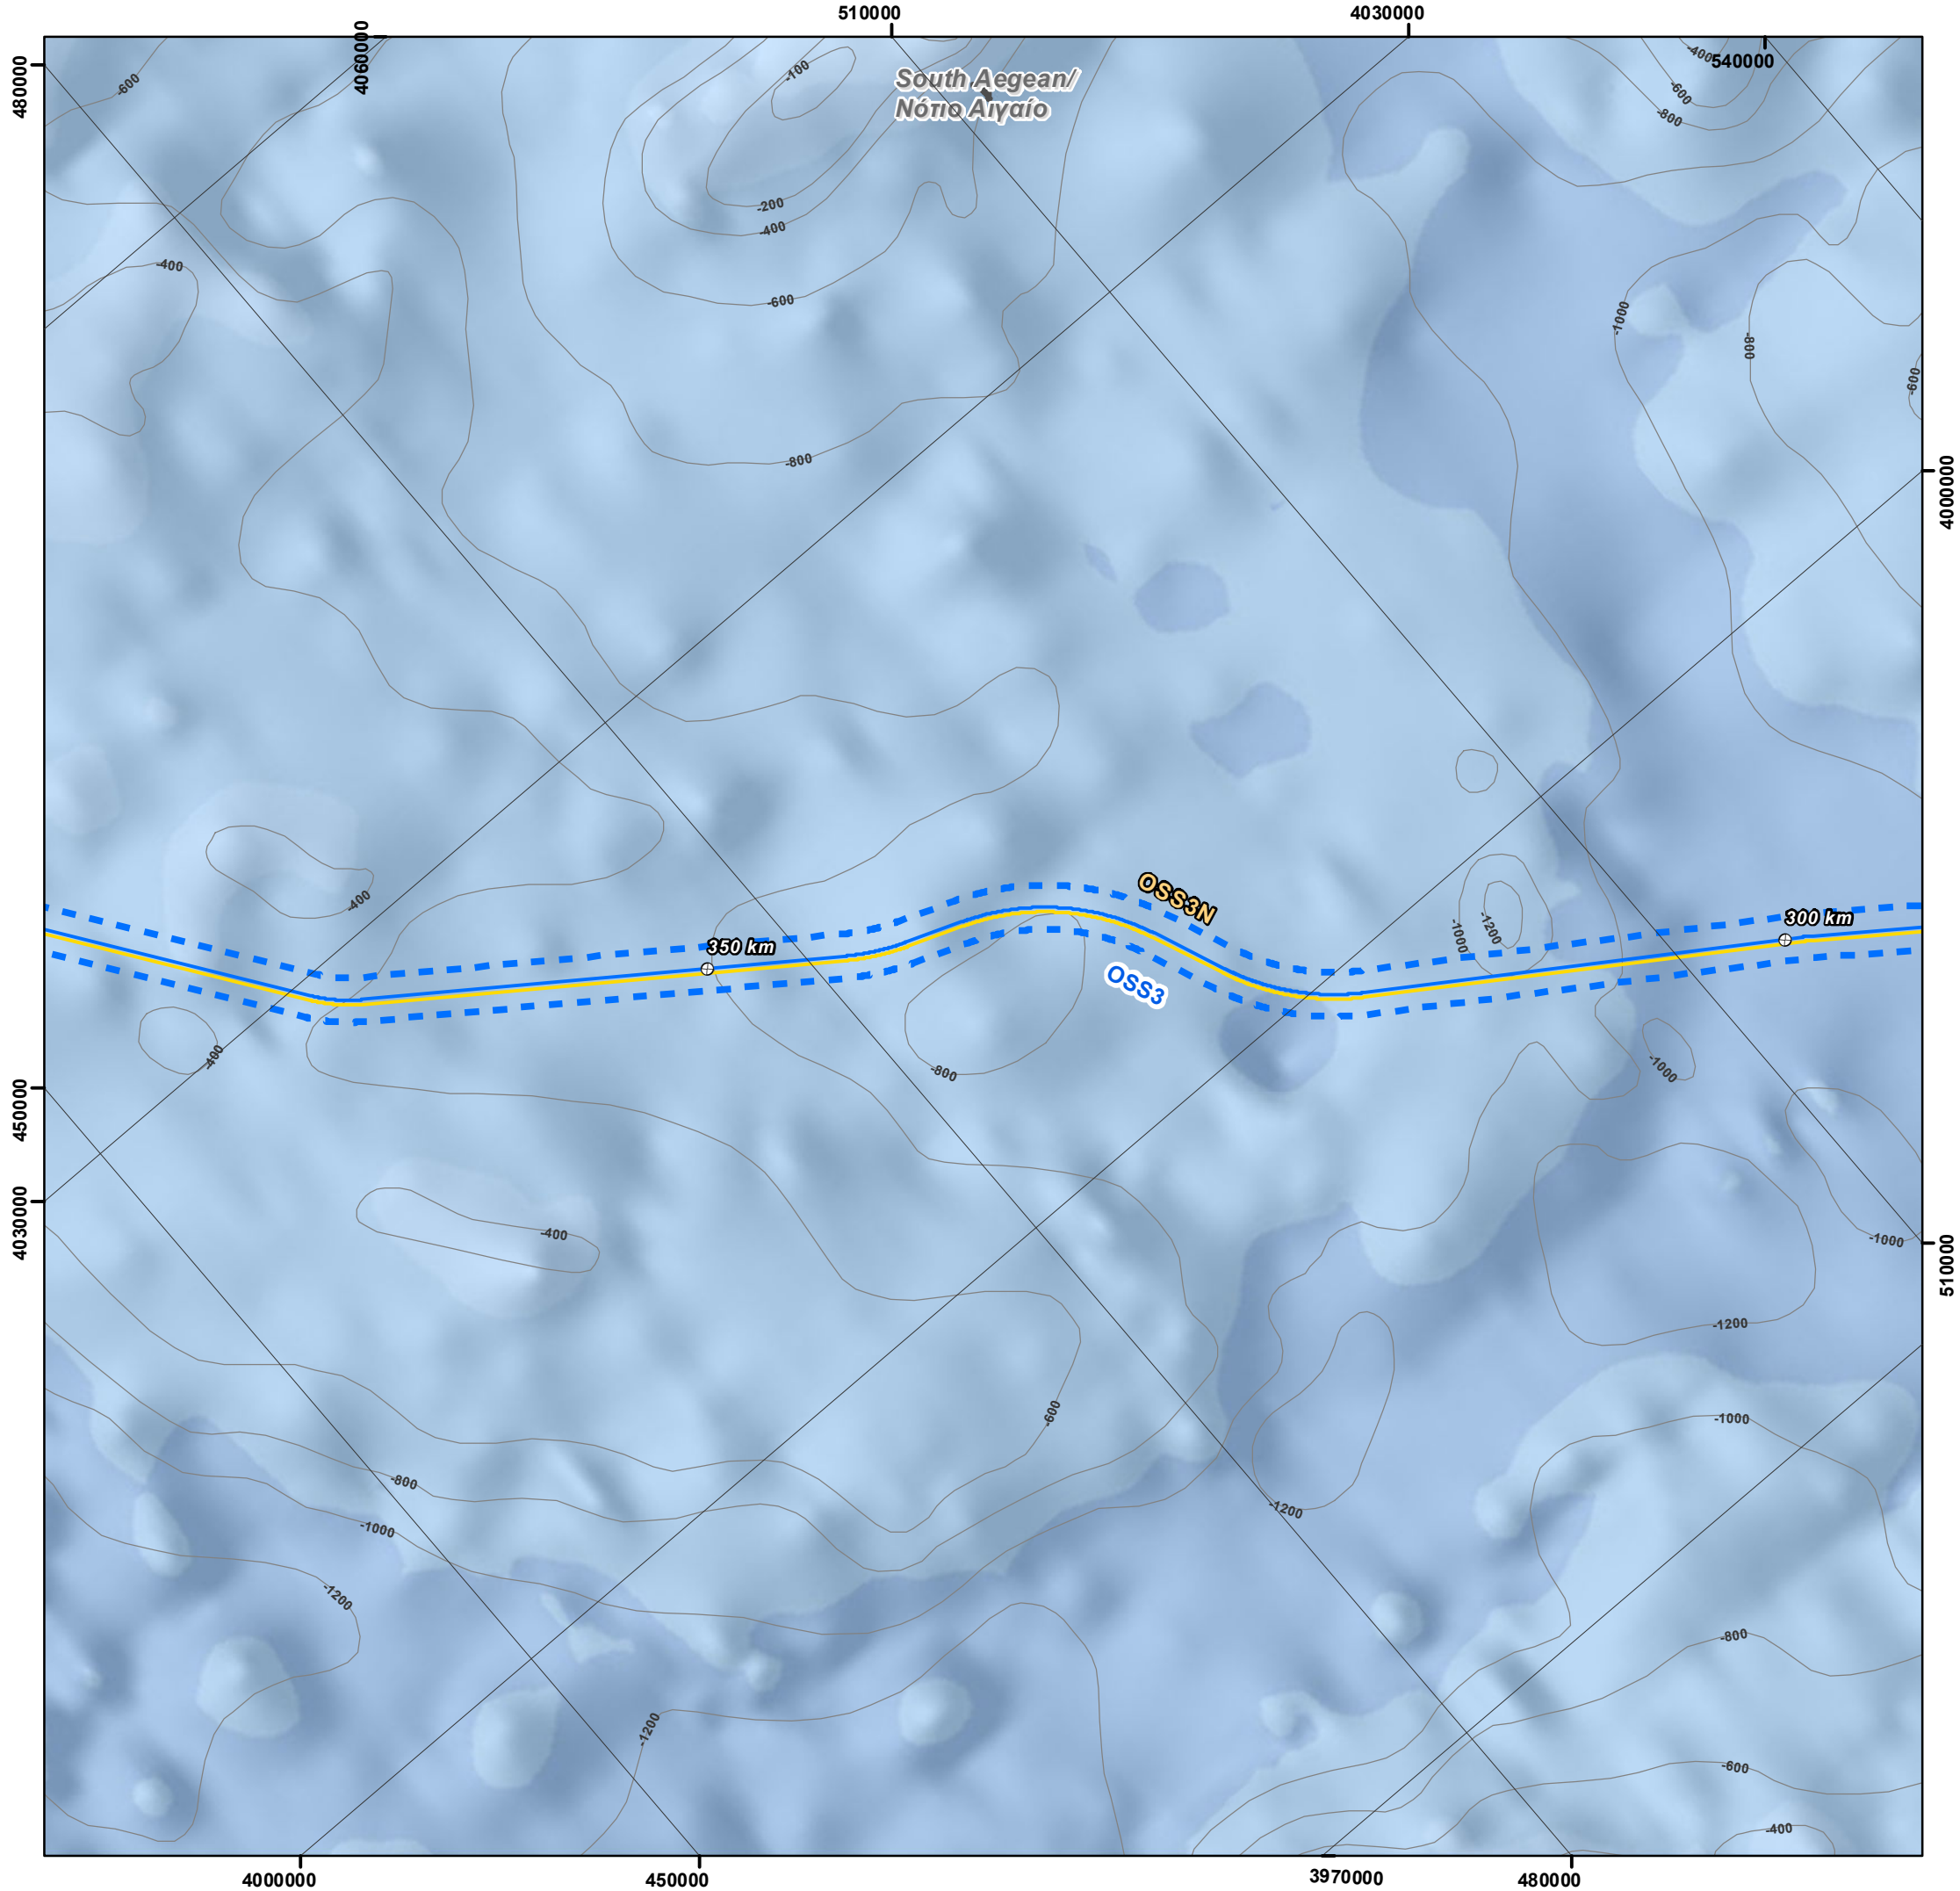

REFERENCE DOCUMENTS / DRAWINGS
ΣΧΕΤΙΚΑ ΕΓΓΡΑΦΑ / ΣΧΕΔΙΑ

DOCUMENT / ΑΡ. ΕΓΓΡΑΦΟΥ	DOCUMENT TITLE / ΤΙΤΛΟΣ ΕΓΓΡΑΦΟΥ

KEY PLAN/ ΚΛΕΙΔΑ

SCALE/ ΚΛΙΜΑΚΑ

0510 km

COORDINATE SYSTEM/ ΣΥΣΤΗΜΑ ΣΥΝΤΕΤΑΓΜΕΝΩΝ

Coordinate System: Greek Grid
Projection: Transverse Mercator
Datum: GGRS 1987
False Easting: 500.000,0000
False Northing: 0,0000
Central Meridian: 24,0000
Scale Factor: 0,9996
Latitude Of Origin: 0,0000
Units: Meter

NOTES/ ΣΗΜΕΙΩΣΕΙΣ

Kilometer Positions (KP) along OSS2/OSS2N Line correspond to the integrated chainage of the line, starting from Cyprus. Chainage of the Greek Section of OSS2/OSS2N Line starts at KP 293.

Οι Χιλιομετρικές Θέσεις (ΧΘ) κατά μήκος της Γραμμής OSS2/OSS2N αντιστοιχούν στην ενιαία χιλιομέτρηση της γραμμής, που ξεκινάει από την Κύπρο. Η χιλιομέτρηση του Ελληνικού Τμήματος της Γραμμής OSS2/OSS2N ξεκινάει από τη ΧΘ 293.

0	13/4/2022	ISSUED FOR REVIEW	GIE	VAG	SPP
Rev. Αναθ.	Date Ημερομ.	Description Περιγραφή	Drawn Σχεδίαση	Checked Έλεγχος	Approved Έγκριση

Contract No:
Αρ. Συμβολαίου: AF117276

COMPANY / ΕΤΑΙΡΕΙΑ

CONSULTANT / ΣΥΜΒΟΥΛΟΣ

PROJECT TITLE - ΤΙΤΛΟΣ ΕΡΓΟΥ

EASTMED PIPELINE PROJECT
ΕΡΓΟ ΑΓΩΓΟΥ EASTMED

DOCUMENT TITLE - ΤΙΤΛΟΣ ΕΓΓΡΑΦΟΥ


EASTMED GREEK SECTION - ENVIRONMENTAL & SOCIAL IMPACT ASSESMENT
EASTMED ΕΛΛΗΝΙΚΟ ΤΜΗΜΑ - ΜΕΛΕΤΗ ΠΕΡΙΒΑΛΛΟΝΤΙΚΩΝ & ΚΟΙΝΩΝΙΚΩΝ ΕΠΙΠΤΩΣΕΩΝ

Map n°: 15.1.2.2

PROJECT DEFINITION AND AREA OF INTEREST/
ΚΑΘΟΡΙΣΜΟΣ ΕΡΓΟΥ ΚΑΙ ΠΕΡΙΟΧΗ ΜΕΛΕΤΗΣ
OFFSHORE SECTION/ ΥΠΟΘΑΛΑΣΣΙΟ ΤΜΗΜΑ

Scale/ Κλίμακα 1:300.000	Project DWG No./ Αρ. Σχ. Έργου: PERM-GREE-ESIA-DWG-0003 / Section 15.1.2.2	Rev/ Αναθ 0
Size/ Μέγεθος Α3	Company's DWG No/Αρ. Σχ. Εταιρείας: -	Engineer's DWG No/Αρ. Σχ. Μελετητή: -
		Sheet/ Φύλλο 8 of 9

Document Name: 15.1.2.2 Project definition and area of interest_Sheets

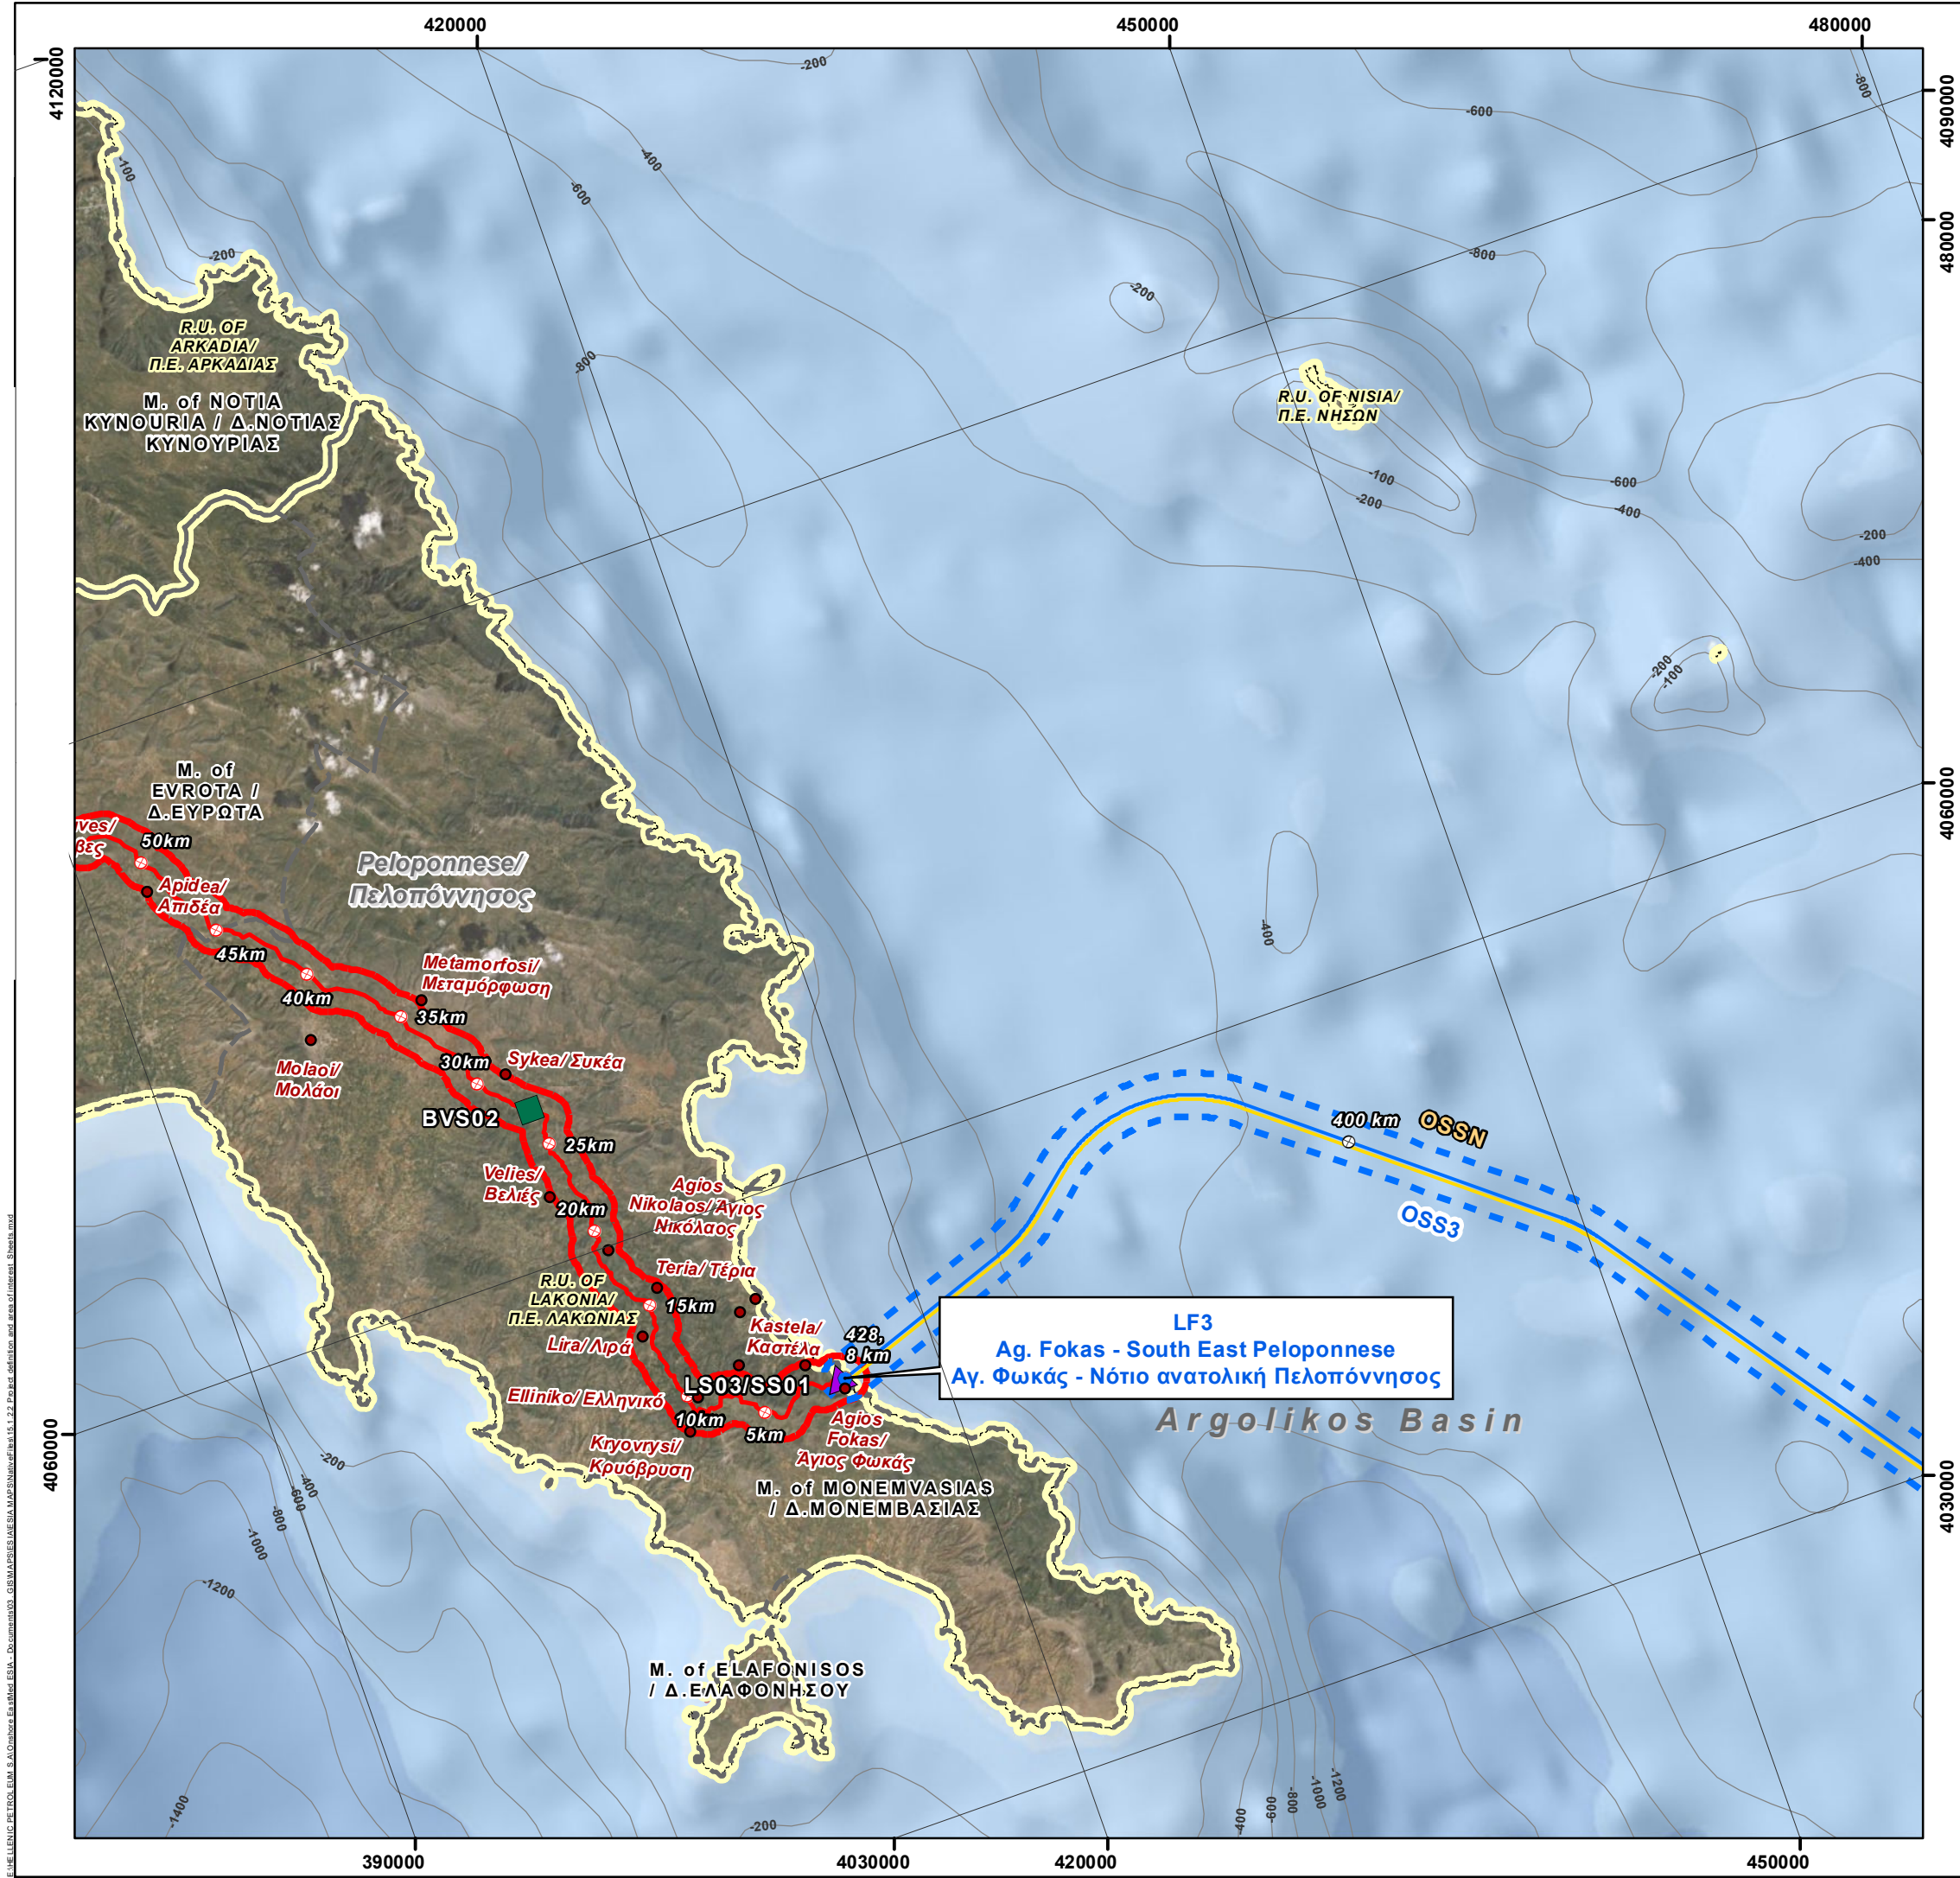

REFERENCE DOCUMENTS / DRAWINGS
ΣΧΕΤΙΚΑ ΕΓΓΡΑΦΑ / ΣΧΕΔΙΑ

DOCUMENT / ΑΡ. ΕΓΓΡΑΦΟΥ	DOCUMENT TITLE / ΤΙΤΛΟΣ ΕΓΓΡΑΦΟΥ

KEY PLAN/ ΚΛΕΙΔΑ

SCALE/ ΚΛΙΜΑΚΑ

0

5

10

km

COORDINATE SYSTEM/ ΣΥΣΤΗΜΑ ΣΥΝΤΕΤΑΓΜΕΝΩΝ

Coordinate System: Greek Grid
Projection: Transverse Mercator
Datum: GGRS 1987
False Easting: 500.000,0000
False Northing: 0,0000
Central Meridian: 24,0000
Scale Factor: 0,9996
Latitude Of Origin: 0,0000
Units: Meter

NOTES/ ΣΗΜΕΙΩΣΕΙΣ

Kilometer Positions (KP) along OSS2/OSS2N Line correspond to the integrated chainage of the line, starting from Cyprus. Chainage of the Greek Section of OSS2/OSS2N Line starts at KP 293.

Οι χιλιόμετρικες Θέσεις (ΧΘ) κατά μήκος της Γραμμής OSS2/OSS2N αντιστοιχούν στην ενιαία χιλιόμετρηση της γραμμής, που ξεκινάει από την Κύπρο. Η χιλιόμετρηση του Ελληνικού Τμήματος της Γραμμής OSS2/OSS2N ξεκινάει από τη ΧΘ 293.

0	13/4/2022	ISSUED FOR REVIEW	GIE	VAG	SPP
Rev. Αναθ.	Date Ημερομ.	Description Περιγραφή	Drawn Σχεδίαση	Checked Έλεγχος	Approved Έγκριση

Contract No:
Αρ. Συμβολαίου: AF117276

COMPANY / ΕΤΑΙΡΕΙΑ

CONSULTANT / ΣΥΜΒΟΥΛΟΣ

PROJECT TITLE - ΤΙΤΛΟΣ ΕΡΓΟΥ

EASTMED PIPELINE PROJECT
ΕΡΓΟ ΑΓΩΓΟΥ EASTMED

DOCUMENT TITLE - ΤΙΤΛΟΣ ΕΓΓΡΑΦΟΥ

EASTMED GREEK SECTION - ENVIRONMENTAL & SOCIAL IMPACT ASSESMENT
EASTMED ΕΛΛΗΝΙΚΟ ΤΜΗΜΑ - ΜΕΛΕΤΗ ΠΕΡΙΒΑΛΛΟΝΤΙΚΩΝ & ΚΟΙΝΩΝΙΚΩΝ ΕΠΙΠΤΩΣΕΩΝ

Map n°: 15.1.2.2

PROJECT DEFINITION AND AREA OF INTEREST/
ΚΑΘΟΡΙΣΜΟΣ ΕΡΓΟΥ ΚΑΙ ΠΕΡΙΟΧΗ ΜΕΛΕΤΗΣ
OFFSHORE SECTION/ ΥΠΟΘΑΛΑΣΣΙΟ ΤΜΗΜΑ

Scale/ Κλίμακα 1:300.000

Project DWG No./ Αρ. Σχ. Έργου:
PERM-GREE-ESIA-DWG-0003 / Section 15.1.2.2

Rev/ Αναθ 0

Size/ Μέγεθος A3

Company's DWG No./ Αρ. Σχ. Εταιρείας: -
Engineer's DWG No./ Αρ. Σχ. Μελετητή: -

Sheet/ Φύλλο 9 of 9

Document Name: 15.1.2.2 Project definition and area of interest_Sheets