

ΕΡΓΟ:

Έργο Αγωγού EastMed



Τίτλος Εγγράφου:	Ελληνικό Τμήμα EastMed – Μελέτη Περιβαλλοντικών και Κοινωνικών Επιπτώσεων
Υπότιτλος Εγγράφου	15.1.3.1 Χάρτης εναλλακτικών οδεύσεων
Αριθμός Εγγράφου Έργου:	PERM-GREE-ESIA-DWG-0004_0_AlternativeRoutes

	ΕΡΓΟ ΑΓΩΓΟΥ EASTMED		 	
	Ελληνικό Τμήμα EastMed – Μελέτη Περιβαλλοντικών και Κοινωνικών Επιπτώσεων		Αρ. Εγγρ: PERM-GREE-ESIA-DWG-0004_0_AlternativeRoutes	
			Αναθ.:	00
			Σελ:	2 από 2

Στοιχεία εγγράφου	
Τίτλος Εγγράφου	Ελληνικό Τμήμα EastMed – Μελέτη Περιβαλλοντικών και Κοινωνικών Επιπτώσεων
Υπότιτλος Εγγράφου	15.1.3.1 Χάρτης εναλλακτικών οδεύσεων
Εταιρεία	IGI Poseidon
Συγγραφέας	ASPROFOS, ERM.
Έργο	Έργο Αγωγού EastMed
Αριθμός Εγγράφου Έργου	PERM-GREE-ESIA-DWG-0004_0_AlternativeRoutes
Ημερομηνία	03/06/2022
Αναθεώρηση	00

Ιστορικό εγγράφου					
Αναθεώρηση	Συντάκτης	Έλεγχος από	Έγκριση από	Ημερομηνία	Έκδοση
00	ASPROFOS	ERM	IGI POSEIDON	03/06/2022	Για υποβολή στις Υπηρεσίες

Για τον Φορέα του Έργου

Digitally signed by: RESTELLI MATTEO
Location: Milan
Date: 02/06/2022 12:34:11





Digitally signed by
Michail Folas
Date: 2022.06.02
15:36:00 +03'00'

Για τον Περιβαλλοντικό Μελετητή

Signed by DANIELE ZOLI

Date: 02/06/2022 09:20:32 UTC

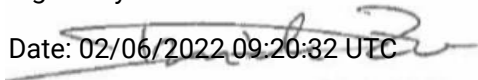

FILIPPOS
MARKOS
SPANIDIS

Digitally signed by FILIPPOS
MARKOS SPANIDIS
DN: cn=FILIPPOS MARKOS
SPANIDIS, c=GR,
email=pspani@asprofos.gr
Date: 2022.06.01 18:23:42 +03'00'

DIMITRIOS
HOURMOUZIDIS

Digitally signed by dimitrios
hourmouziadis
DN: cn=dimitrios hourmouziadis,
c=GR,
email=dhourmouziadis@asprofos.gr
Date: 2022.06.01 17:21:44 +03'00'

GEORGIOS
VALAIS

Digitally signed by GEORGIOS
VALAIS
DN: cn=GEORGIOS VALAIS,
c=GR, email=gvalais@asprofos.gr
Date: 2022.06.01 17:38:23 +03'00'

LEGEND / ΥΠΟΜΝΗΜΑ

Project Components/ Στοιχεία του Έργου

-  Proposed Onshore Route with chainage/ Προτεινόμενη Χερσαία Όδευση με χλμ
-  Proposed Offshore Route with chainage/ Προτεινόμενη Υποθαλάσσια Όδευση με χλμ
-  Alternative Routes /Εναλλακτικές Οδεύσεις
-  Proposed Landfall Site/ Προτεινόμενη Θέση Προσαυγιάλωσης
-  Alternative Landfall Site/ Εναλλακτική Θέση Προσαυγιάλωσης
-  Proposed Main Facility Site/ Προτεινόμενη Θέση Κύριου Σταθμού
-  Alternative Main Facility Site/ Εναλλακτική Θέση Κύριου Σταθμού
-  Block Valve Stations/ Βαλβιδοστάσια Proposed/ Προτεινόμενη
-  Block Valve Stations/ Βαλβιδοστάσια Alternative/ Εναλλακτική
-  Scraper and/ or Landfall Stations/ Σταθμοί Ξεστροπαγίδας και/ ή Βαλβιδοστασίου Παραλίας Proposed/ Προτεινόμενη
-  Scraper and/ or Landfall Stations/ Σταθμοί Ξεστροπαγίδας και/ ή Βαλβιδοστασίου Παραλίας Alternative/ Εναλλακτική
-  O&M Center/ Κέντρο Σ&Λ Proposed/ Προτεινόμενη
-  O&M Center/ Κέντρο Σ&Λ Alternative/ Εναλλακτική

Study Area/ Περιοχή Μελέτης

-  Proposed Study Area - Onshore Section/ Προτεινόμενη Περιοχή Μελέτης - Χερσαίου Τμήματος
-  Proposed Study Area - Offshore Section/ Προτεινόμενη Περιοχή Μελέτης - Υποθαλάσσιου Τμήματος
-  Alternative Routes Study Area/ Περιοχή Μελέτης Εναλλακτικών Οδεύσεων

Administrative Boundaries/ Διοικητικά Όρια

-  Municipality Border / Όριο Δήμου
-  Regional Unit Border / Όριο Περιφερειακής Ενότητας
-  Region Border / Όριο Περιφέρειας
-  Offshore Border / Θαλάσσιο Όριο
-  Settlement (population>500) / Οικισμός (πληθυσμός>500)

Land Use / Χρήσεις Γης

-  Main Ports / Κύρια Λιμάνια
-  Aquaculture Development Area / Περιοχή Ανάπτυξης Υδατοκαλλιεργειών
-  Industrial or Commercial Units/ Βιομηχανική ή Εμπορική Ζώνη (code: 121 ,CLC 2018)
-  Port areas/ Ζώνες λιμένων (code: 123 ,CLC 2018)
-  Airports/ Αεροδρόμια (code: 124 ,CLC 2018)
-  Mineral extraction sites/ Χώροι εξορύξεως ορυκτών (code: 131 ,CLC 2018)
-  H/C Exploration Block/ Περιοχή Έρευνας Υ/Α
-  Concession Area/ Περιοχή Παραχώρησης
-  Burnt Areas/ Καμμένες Εκτάσεις 2021
-  Reforestable Area/ Περιοχή Αναδάσωσης
-  Maritime Touristic Area/ Περιοχή Θαλάσσιου Τουρισμού
- Categories of areas with priority in tourism/ Κατηγορίες περιοχών με προτεραιότητα στον τουρισμό:**
-  Developed tourist areas (A)/ Αναπτυγμένες τουριστικές περιοχές
-  Developing tourism with potential for mass tourism development (B1)/ Ανάπτυξη τουρισμού με δυνατότητα μαζικής τουριστικής ανάπτυξης
-  Developing tourism with potential for development of alternative forms of tourism (B2)/ Ανάπτυξη του τουρισμού με δυνατότητα ανάπτυξης εναλλακτικών μορφών τουρισμού

Infrastructure/ Υποδομές

-  Motorway/ Αυτοκινητόδρομος (Εθνική Οδός)
-  Primary Road Network/ Πρωτεύον Οδικό Δίκτυο
-  Railway / Σιδηροδρομικό Δίκτυο
-  Other Pipelines/ Άλλοι Αγωγοί
-  Third Party Utility Line/ Δίκτυα Κοινής Ωφέλειας
-  RES Facilities/ Εγκαταστάσεις ΑΠΕ

National Defence / Εθνική Άμυνα

-  Military Activities Area / Περιοχή Στρατιωτικών Δραστηριοτήτων

Natural Environment - Environmental Sensitivities / Φυσικό Περιβάλλον - Περιβαλλοντικές Ευαισθησίες

-  National Park / Εθνικό Πάρκο
-  Posidonia seagrasses/ Θαλάσσια λιβάδια Ποσειδωνίας
- Natura 2000**
-  SAC/ ΕΖΔ
-  SPA & SAC/ ΖΕΠ & ΕΖΔ
-  SPA/ ΖΕΠ
-  Wild Life Refuges/ Καταφύγια Άγριας Ζωής
-  Important Bird Areas/ Σημαντικές Περιοχές για Πουλιά

Important Marine Mammals Area/ Σημαντική Περιοχή για τα Θαλάσσια Θηλαστικά

-  Important Marine Mammals Area/ Σημαντική Περιοχή για τα Θαλάσσια Θηλαστικά
-  Candidate Important Marine Mammals Area/ Υποψήφια Σημαντική Περιοχή για τα Θαλάσσια Θηλαστικά
-  Confirmed Wolf Presence/ Επιβεβαιωμένη Παρουσία Λύκου
-  Suitable Wolf Homesite/ Κατάλληλο Ενδιαίτημα Λύκου
-  Area Of Outstanding Natural Beauty/ Τοπία Ιδιαίτερου Φυσικού Κάλλους
-  Aesthetic Forest/ Αισθητικό Δάσος
-  Small Island Wetlands/ Μικροί Νησιωτικοί Υγρότοποι

Bathymetry / Βαθυμετρία

-  Isobaths / Ισοβαθείς

Hydrology / Υδρολογία

-  Rivers/Ποτάμια


Cultural Heritage / Πολιτιστική Κληρονομιά

-  Cultural Heritage Resource/ Πόρος Πολιτιστικής Κληρονομιάς
-  Maritime Cultural Heritage Resource/ Πόρος Ενάλιας Πολιτιστικής Κληρονομιάς
-  Cultural Heritage Site/ Περιοχή Πολιτιστικής Κληρονομιάς

REFERENCE DOCUMENTS / DRAWINGS
ΣΧΕΤΙΚΑ ΕΓΓΡΑΦΑ / ΣΧΕΔΙΑ

DOCUMENT / ΑΡ. ΕΓΓΡΑΦΟΥ	DOCUMENT TITLE / ΤΙΤΛΟΣ ΕΓΓΡΑΦΟΥ

KEY PLAN/ ΚΛΕΙΔΑ

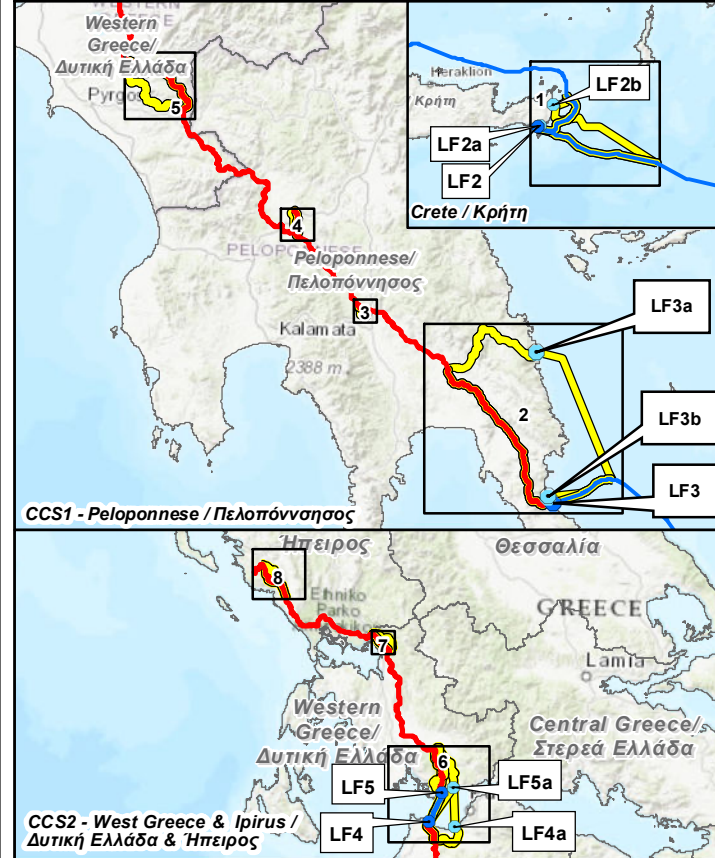

NOTE/ ΣΗΜΕΙΩΣΗ

Kilometer Positions (KP) along OSS2/OSS2N Line correspond to the integrated chainage of the line, starting from Cyprus. Chainage of the Greek Section of OSS2/OSS2N Line starts at KP 293.

Οι χιλιόμετρικές Θέσεις (ΧΘ) κατά μήκος της Γραμμής OSS2/OSS2N αντιστοιχούν στην ενιαία χιλιόμετρηση της γραμμής, που ξεκινάει από την Κύπρο. Η χιλιόμετρηση του Ελληνικού τμήματος της Γραμμής OSS2/OSS2N ξεκινάει από τη ΧΘ 293.

Rev. Αναθ.	Date Ημερομ.	Description Περιγραφή	Drawn Σχεδίαση	Checked Έλεγχος	Approved Έγκριση
0	6/4/2022	ISSUED FOR REVIEW	GIE	HOD	SPP

Contract No: AF117275
Αρ. Συμβολαίου:

Coordinate System: Greek Grid
Projection: Transverse Mercator
Datum: GGRS 1987
WKID: 3857 Authority: EPSG


COMPANY / ΕΤΑΙΡΕΙΑ	CONSULTANT/ ΜΕΛΕΤΗΤΗΣ
	

PROJECT TITLE - ΤΙΤΛΟΣ ΕΡΓΟΥ
EASTMED PIPELINE PROJECT
ΕΡΓΟ ΑΓΩΓΟΥ EASTMED

DOCUMENT TITLE - ΤΙΤΛΟΣ ΕΓΓΡΑΦΟΥ
EASTMED GREEK SECTION - ENVIRONMENTAL & SOCIAL IMPACT ASSESSMENT
ΕASTMED ΕΛΛΗΝΙΚΟ ΤΜΗΜΑ - ΜΕΛΕΤΗ ΠΕΡΙΒΑΛΛΟΝΤΙΚΩΝ & ΚΟΙΝΩΝΙΚΩΝ ΕΠΙΠΤΩΣΕΩΝ

Map n°: 15.1.3.1	ALTERNATIVE ROUTES MAP/ ΧΑΡΤΗΣ ΕΝΑΛΛΑΚΤΙΚΩΝ ΟΔΕΥΣΕΩΝ			
Scale/ Κλίμακα	Project DWG No./ Αρ. Σχ. Έργου: PERM-GREE-ESIA-DWG-0004 / Section 15.1.3.1			Rev/ Αναθ 0
Size/ Μέγεθος A3	Company's DWG No./ Αρ. Σχ. Εταιρείας:	Engineer's DWG No./ Αρ. Σχ. Μελετητή:	Sheet/ Φύλλο 0 / 8	

Document Name: 15.1.3.1 Alternatives Routes Map_Legend

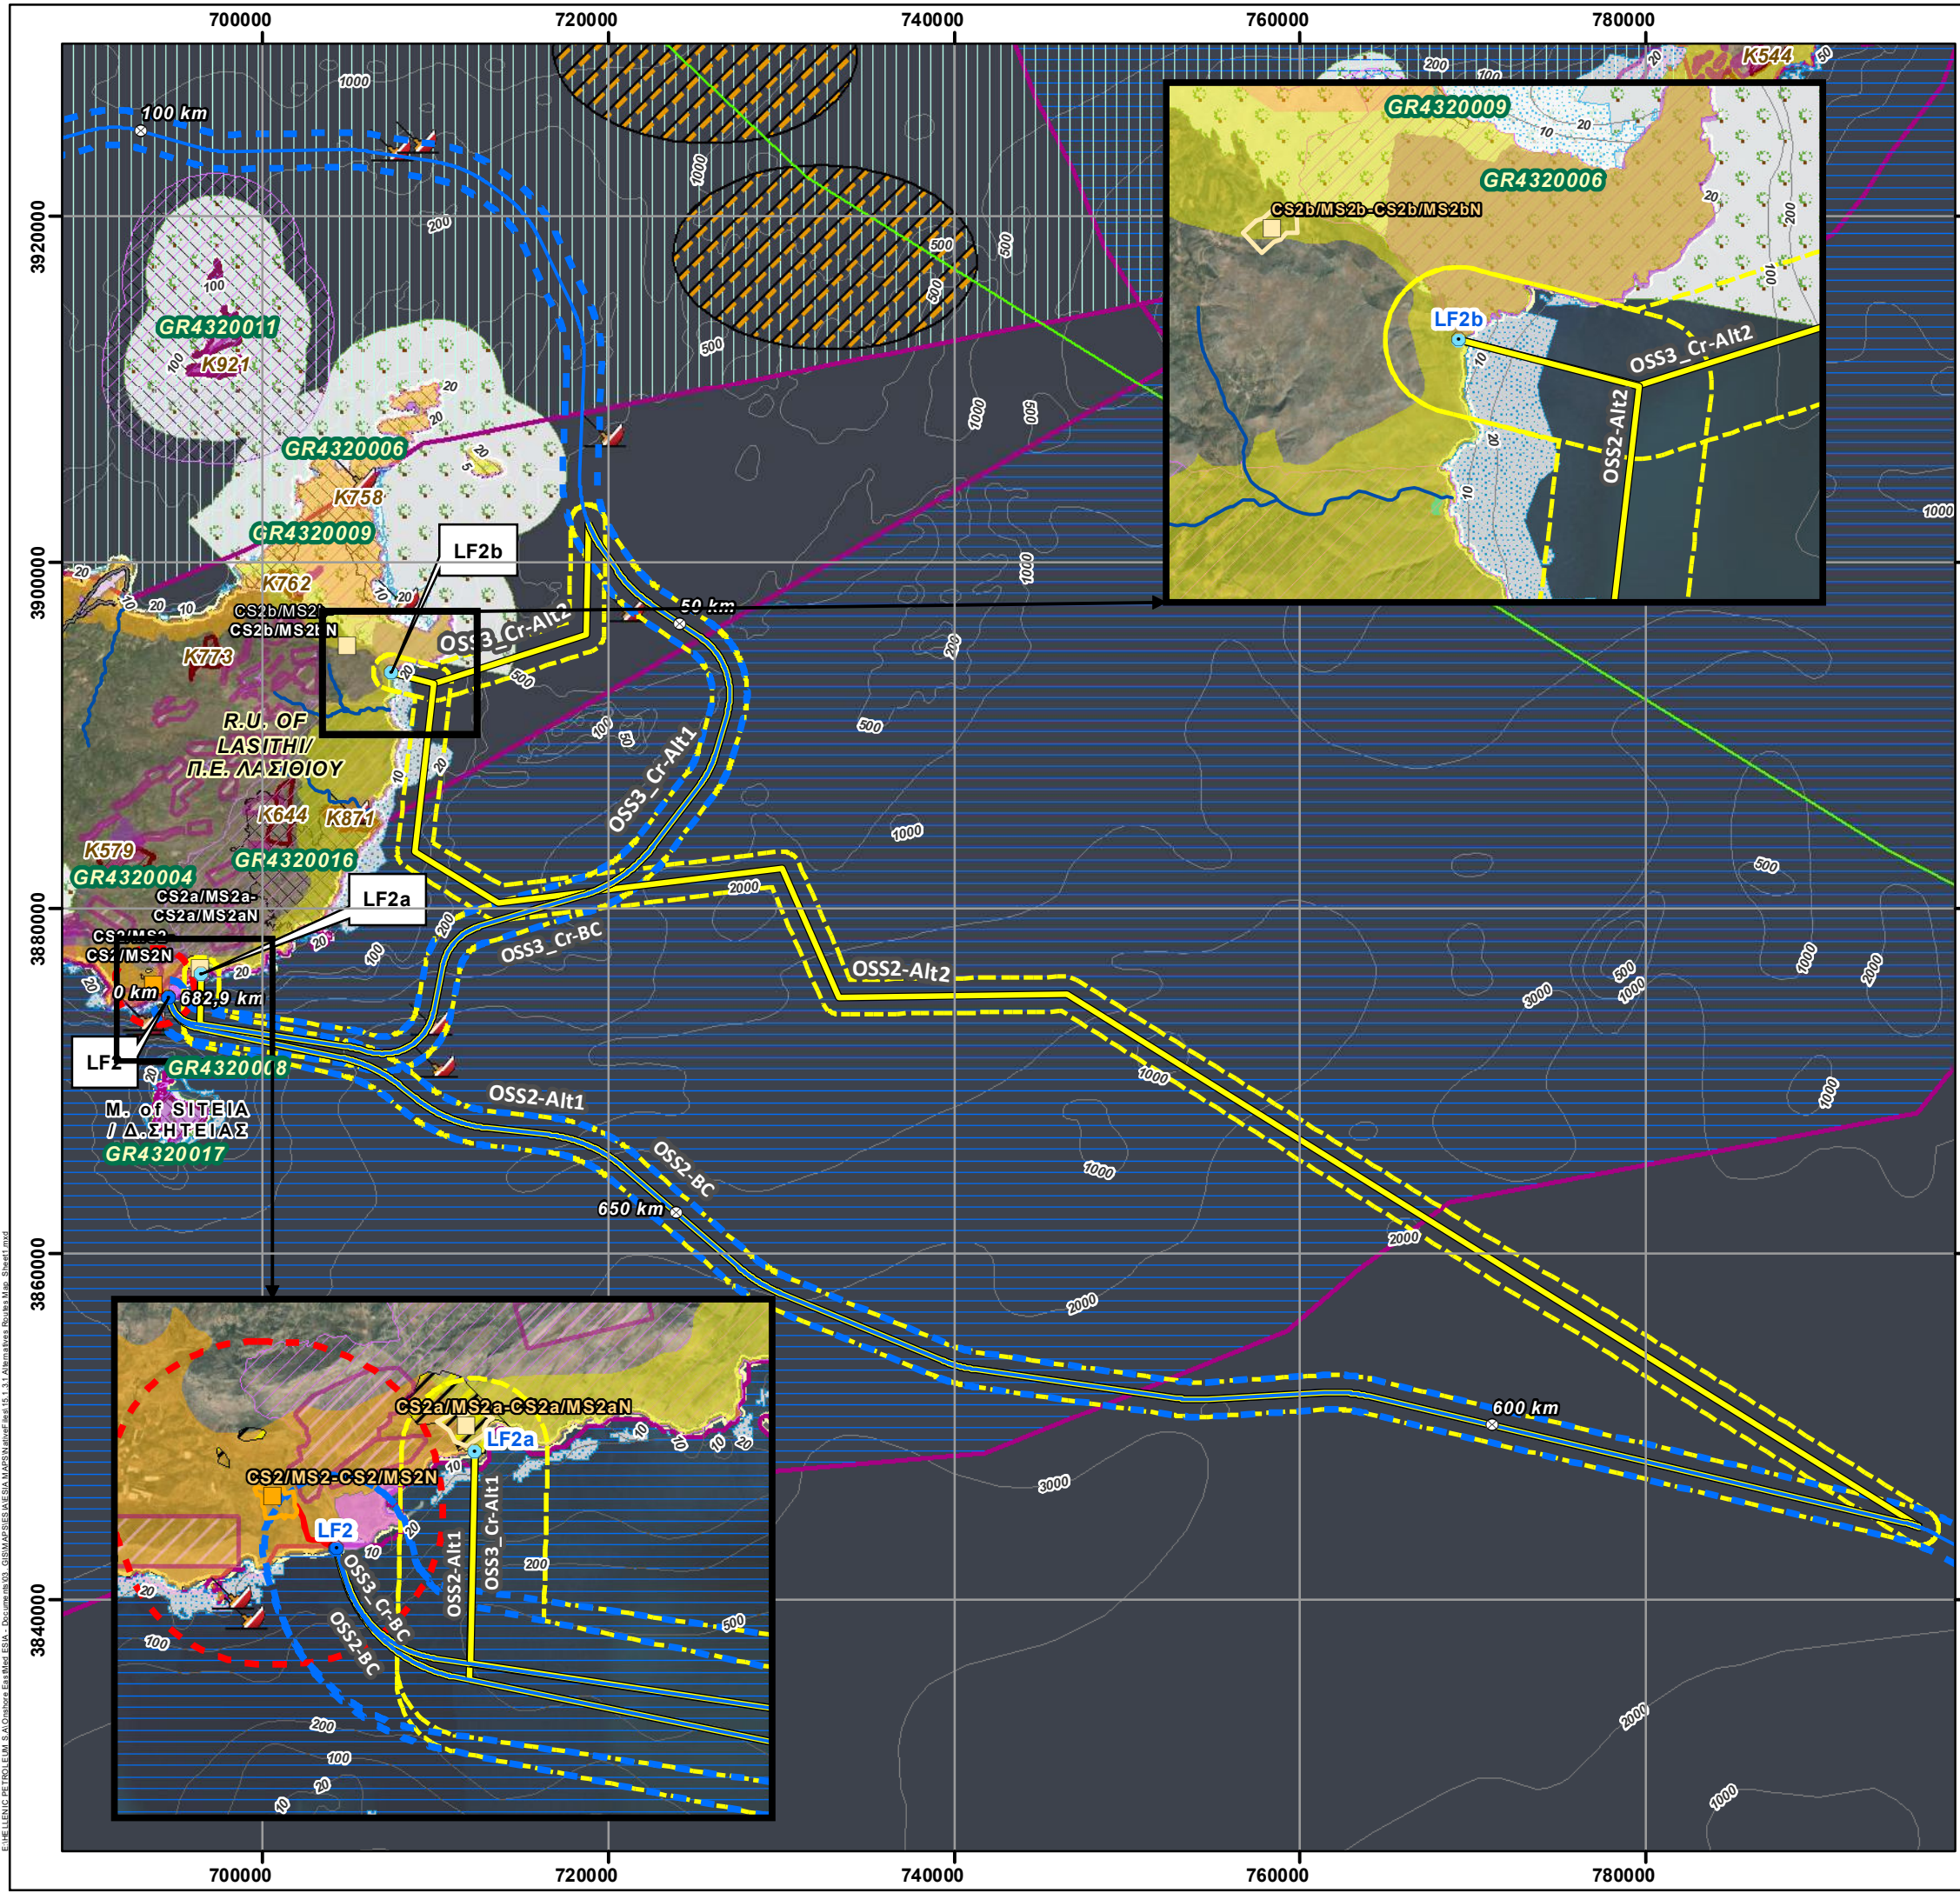

REFERENCE DOCUMENTS / DRAWINGS
ΣΧΕΤΙΚΑ ΕΓΓΡΑΦΑ / ΣΧΕΔΙΑ

DOCUMENT / ΑΡ. ΕΓΓΡΑΦΟΥ	DOCUMENT TITLE / ΤΙΤΛΟΣ ΕΓΓΡΑΦΟΥ

KEY PLAN / ΚΛΕΙΔΑ

SCALE / ΚΑΙΜΑΚΑ

0

8

16

km

Coordinate System: Greek Grid
Projection: Transverse Mercator
Datum: GGRS 1987
WKID: 3857 Authority: EPSG

NOTE / ΣΗΜΕΙΩΣΗ

Kilometer Positions (KP) along OSS2/OSS2N Line correspond to the integrated chainage of the line, starting from Cyprus. Chainage of the Greek Section of OSS2/OSS2N Line starts at KP 293.

Οι Χιλιόμετρικες Θέσεις (ΧΘ) κατά μήκος της Γραμμής OSS2/OSS2N αντιστοιχούν στην ενιαία χιλιόμετρηση της γραμμής, που ξεκινάει από την Κύπρο. Η χιλιόμετρηση του Ελληνικού Τμήματος της Γραμμής OSS2/OSS2N ξεκινάει από τη ΧΘ 293.

Rev.	Date	Description	Drawn	Checked	Approved
Αναθ.	Ημερομ.	Περιγραφή	Σχεδίαση	Έλεγχος	Έγκριση
0	6/4/2022	ISSUED FOR REVIEW	GIE	HOD	SPP

Contract No:
Αρ. Συμβολαίου: AF117275

COMPANY / ΕΤΑΙΡΕΙΑ

CONSULTANT / ΜΕΛΕΤΗΤΗΣ

IGI Poseidon

Asprofos engineering

PROJECT TITLE - ΤΙΤΛΟΣ ΕΡΓΟΥ
EASTMED PIPELINE PROJECT
ΕΡΓΟ ΑΓΩΓΟΥ EASTMED


DOCUMENT TITLE - ΤΙΤΛΟΣ ΕΓΓΡΑΦΟΥ
EASTMED GREEK SECTION - ENVIRONMENTAL & SOCIAL IMPACT ASSESSMENT
EASTMED ΕΛΛΗΝΙΚΟ ΤΜΗΜΑ - ΜΕΛΕΤΗ ΠΕΡΙΒΑΛΛΟΝΤΙΚΩΝ & ΚΟΙΝΩΝΙΚΩΝ ΕΠΙΠΤΩΣΕΩΝ

Map n°:
15.1.3.1

ALTERNATIVE ROUTES MAP/
ΧΑΡΤΗΣ ΕΝΑΛΛΑΚΤΙΚΩΝ ΟΔΕΥΣΕΩΝ
Crete Alternatives

Scale/ Κλίμακα 1:380.000	Project DWG No./ Αρ. Σχ. Έργου: PERM-GREE-ESIA-DWG-0004 / Section 15.1.3.1	Rev/ Αναθ 0
Size/ Μέγεθος A3	Company's DWG No./ Αρ. Σχ. Εταιρείας: Engineer's DWG No./ Αρ. Σχ. Μελετητή:	Sheet/ Φύλλο 1 / 8

Document Name: 15.1.3.1 Alternatives Routes Map_Sheet1

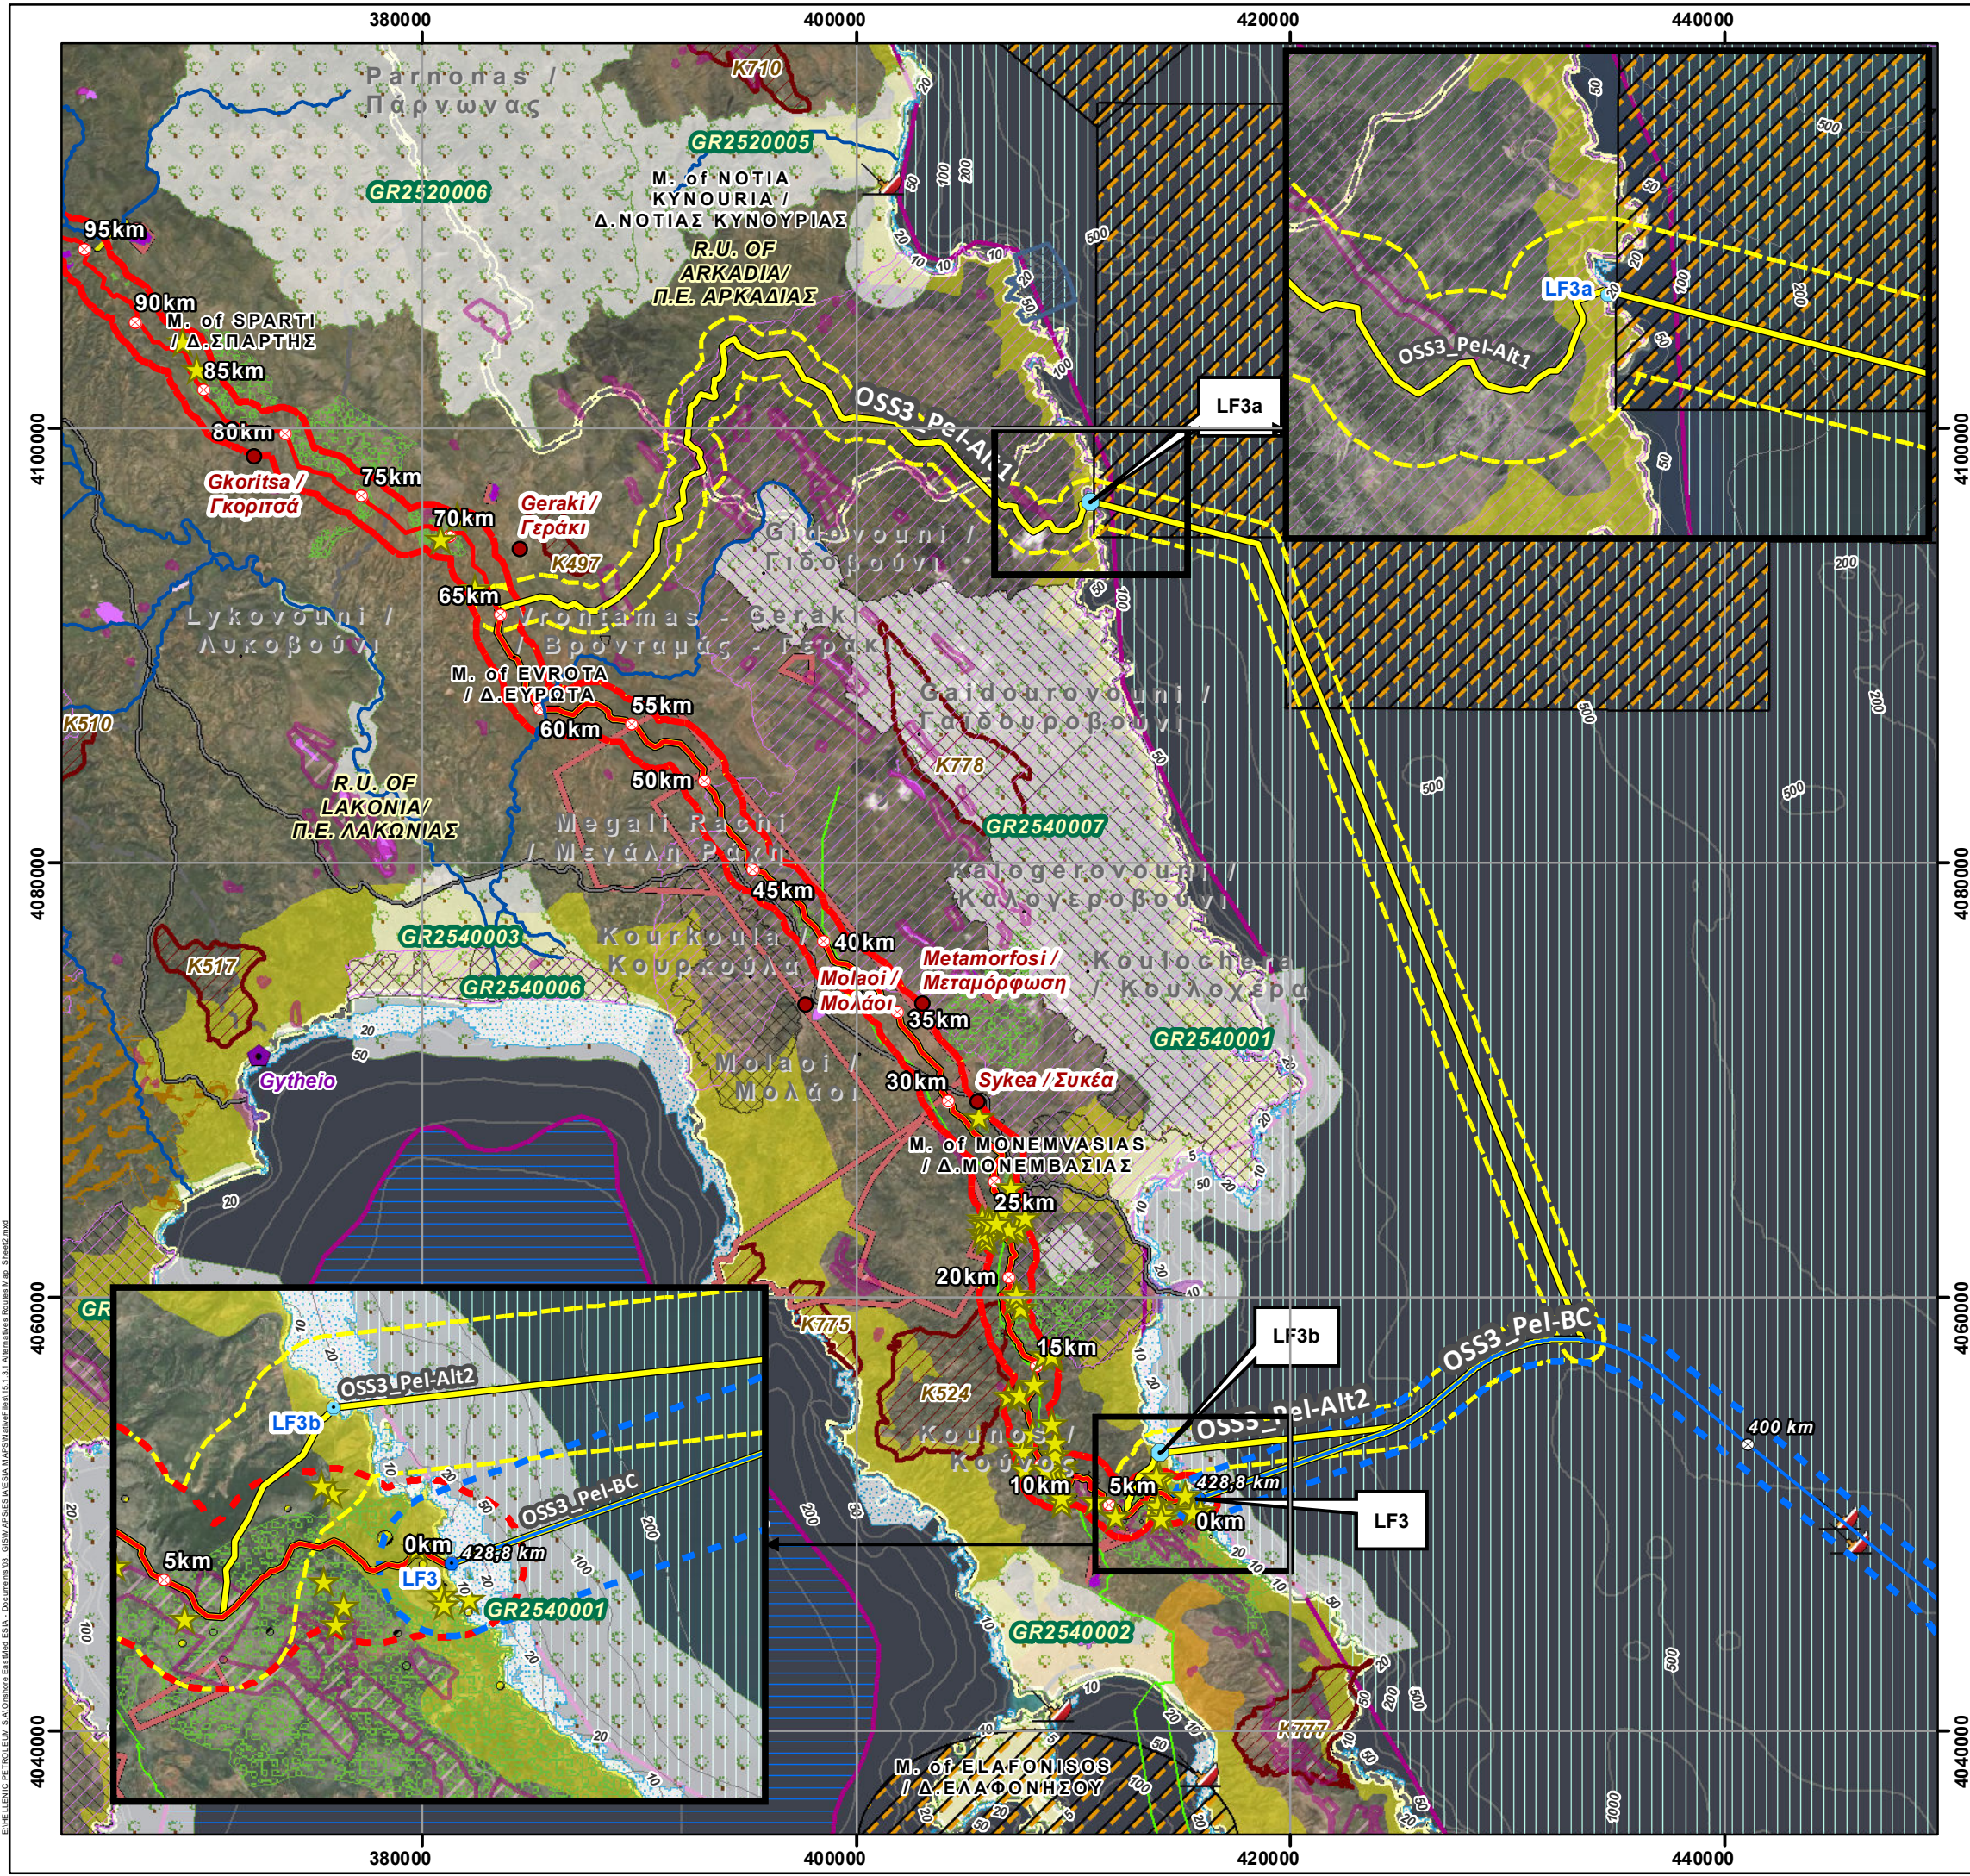

REFERENCE DOCUMENTS / DRAWINGS
ΣΧΕΤΙΚΑ ΕΓΓΡΑΦΑ / ΣΧΕΔΙΑ

DOCUMENT / ΑΡ. ΕΓΓΡΑΦΟΥ	DOCUMENT TITLE / ΤΙΤΛΟΣ ΕΓΓΡΑΦΟΥ

KEY PLAN / ΚΛΕΙΔΑ

SCALE / ΚΑΙΜΑΚΑ

N

0 5 10 km

Coordinate System: Greek Grid
Projection: Transverse Mercator
Datum: GRS 1987
WKID: 3857 Authority: EPSG

NOTE / ΣΗΜΕΙΩΣΗ

Kilometer Positions (KP) along OSS2/OSS2N Line correspond to the integrated chainage of the line, starting from Cyprus. Chainage of the Greek Section of OSS2/OSS2N line starts at KP 293.

Οι Χιλιμετρικές Θέσεις (ΧΘ) κατά μήκος της Γραμμής OSS2/OSS2N αντιστοιχούν στην ενιαία χιλιομέτρηση της γραμμής, που ξεκινάει από την Κύπρο. Η χιλιομέτρηση του Ελληνικού Τμήματος της Γραμμής OSS2/OSS2N ξεκινάει από τη ΧΘ 293.

Rev.	Date	DESCRIPTION	GIE	HOD	SPP
Αναθ.	Ημερομ.	Περιγραφή	Σχεδίαση	Έλεγχος	Έγκριση
0	6/4/2022	ISSUED FOR REVIEW			

Contract No:
Αρ. Συμβολαίου:

AF117275

COMPANY / ΕΤΑΙΡΕΙΑ

CONSULTANT/ ΜΕΛΕΤΗΤΗΣ

IGI Poseidon

Asprofos engineering

PROJECT TITLE - ΤΙΤΛΟΣ ΕΡΓΟΥ

EASTMED PIPELINE PROJECT
ΕΡΓΟ ΑΓΩΓΟΥ EASTMED

DOCUMENT TITLE - ΤΙΤΛΟΣ ΕΓΓΡΑΦΟΥ

EASTMED GREEK SECTION - ENVIRONMENTAL & SOCIAL IMPACT ASSESSMENT
EASTMED ΕΛΛΗΝΙΚΟ ΤΜΗΜΑ - ΜΕΛΕΤΗ ΠΕΡΙΒΑΛΛΟΝΤΙΚΩΝ & ΚΟΙΝΩΝΙΚΩΝ ΕΠΙΠΤΩΣΕΩΝ

Map n°:


15.1.3.1

ALTERNATIVE ROUTES MAP/
ΧΑΡΤΗΣ ΕΝΑΛΛΑΚΤΙΚΩΝ ΟΔΕΥΣΕΩΝ
South East Peloponnese Alternatives

Scale/ Κλίμακα	Project DWG No./ Αρ. Σχ. Έργου:	Rev/ Αναθ
1:300.000	PERM-GREE-ESIA-DWG-0004 / Section 15.1.3.1	0
Size/ Μέγεθος	Company's DWG No./ Αρ. Σχ. Εταιρείας:	Engineer's DWG No./ Αρ. Σχ. Μελετητή:
A3	-	-

Sheet/
Φύλλο
2 / 8

Document Name: 15.1.3.1 Alternatives Routes Map_Sheet2

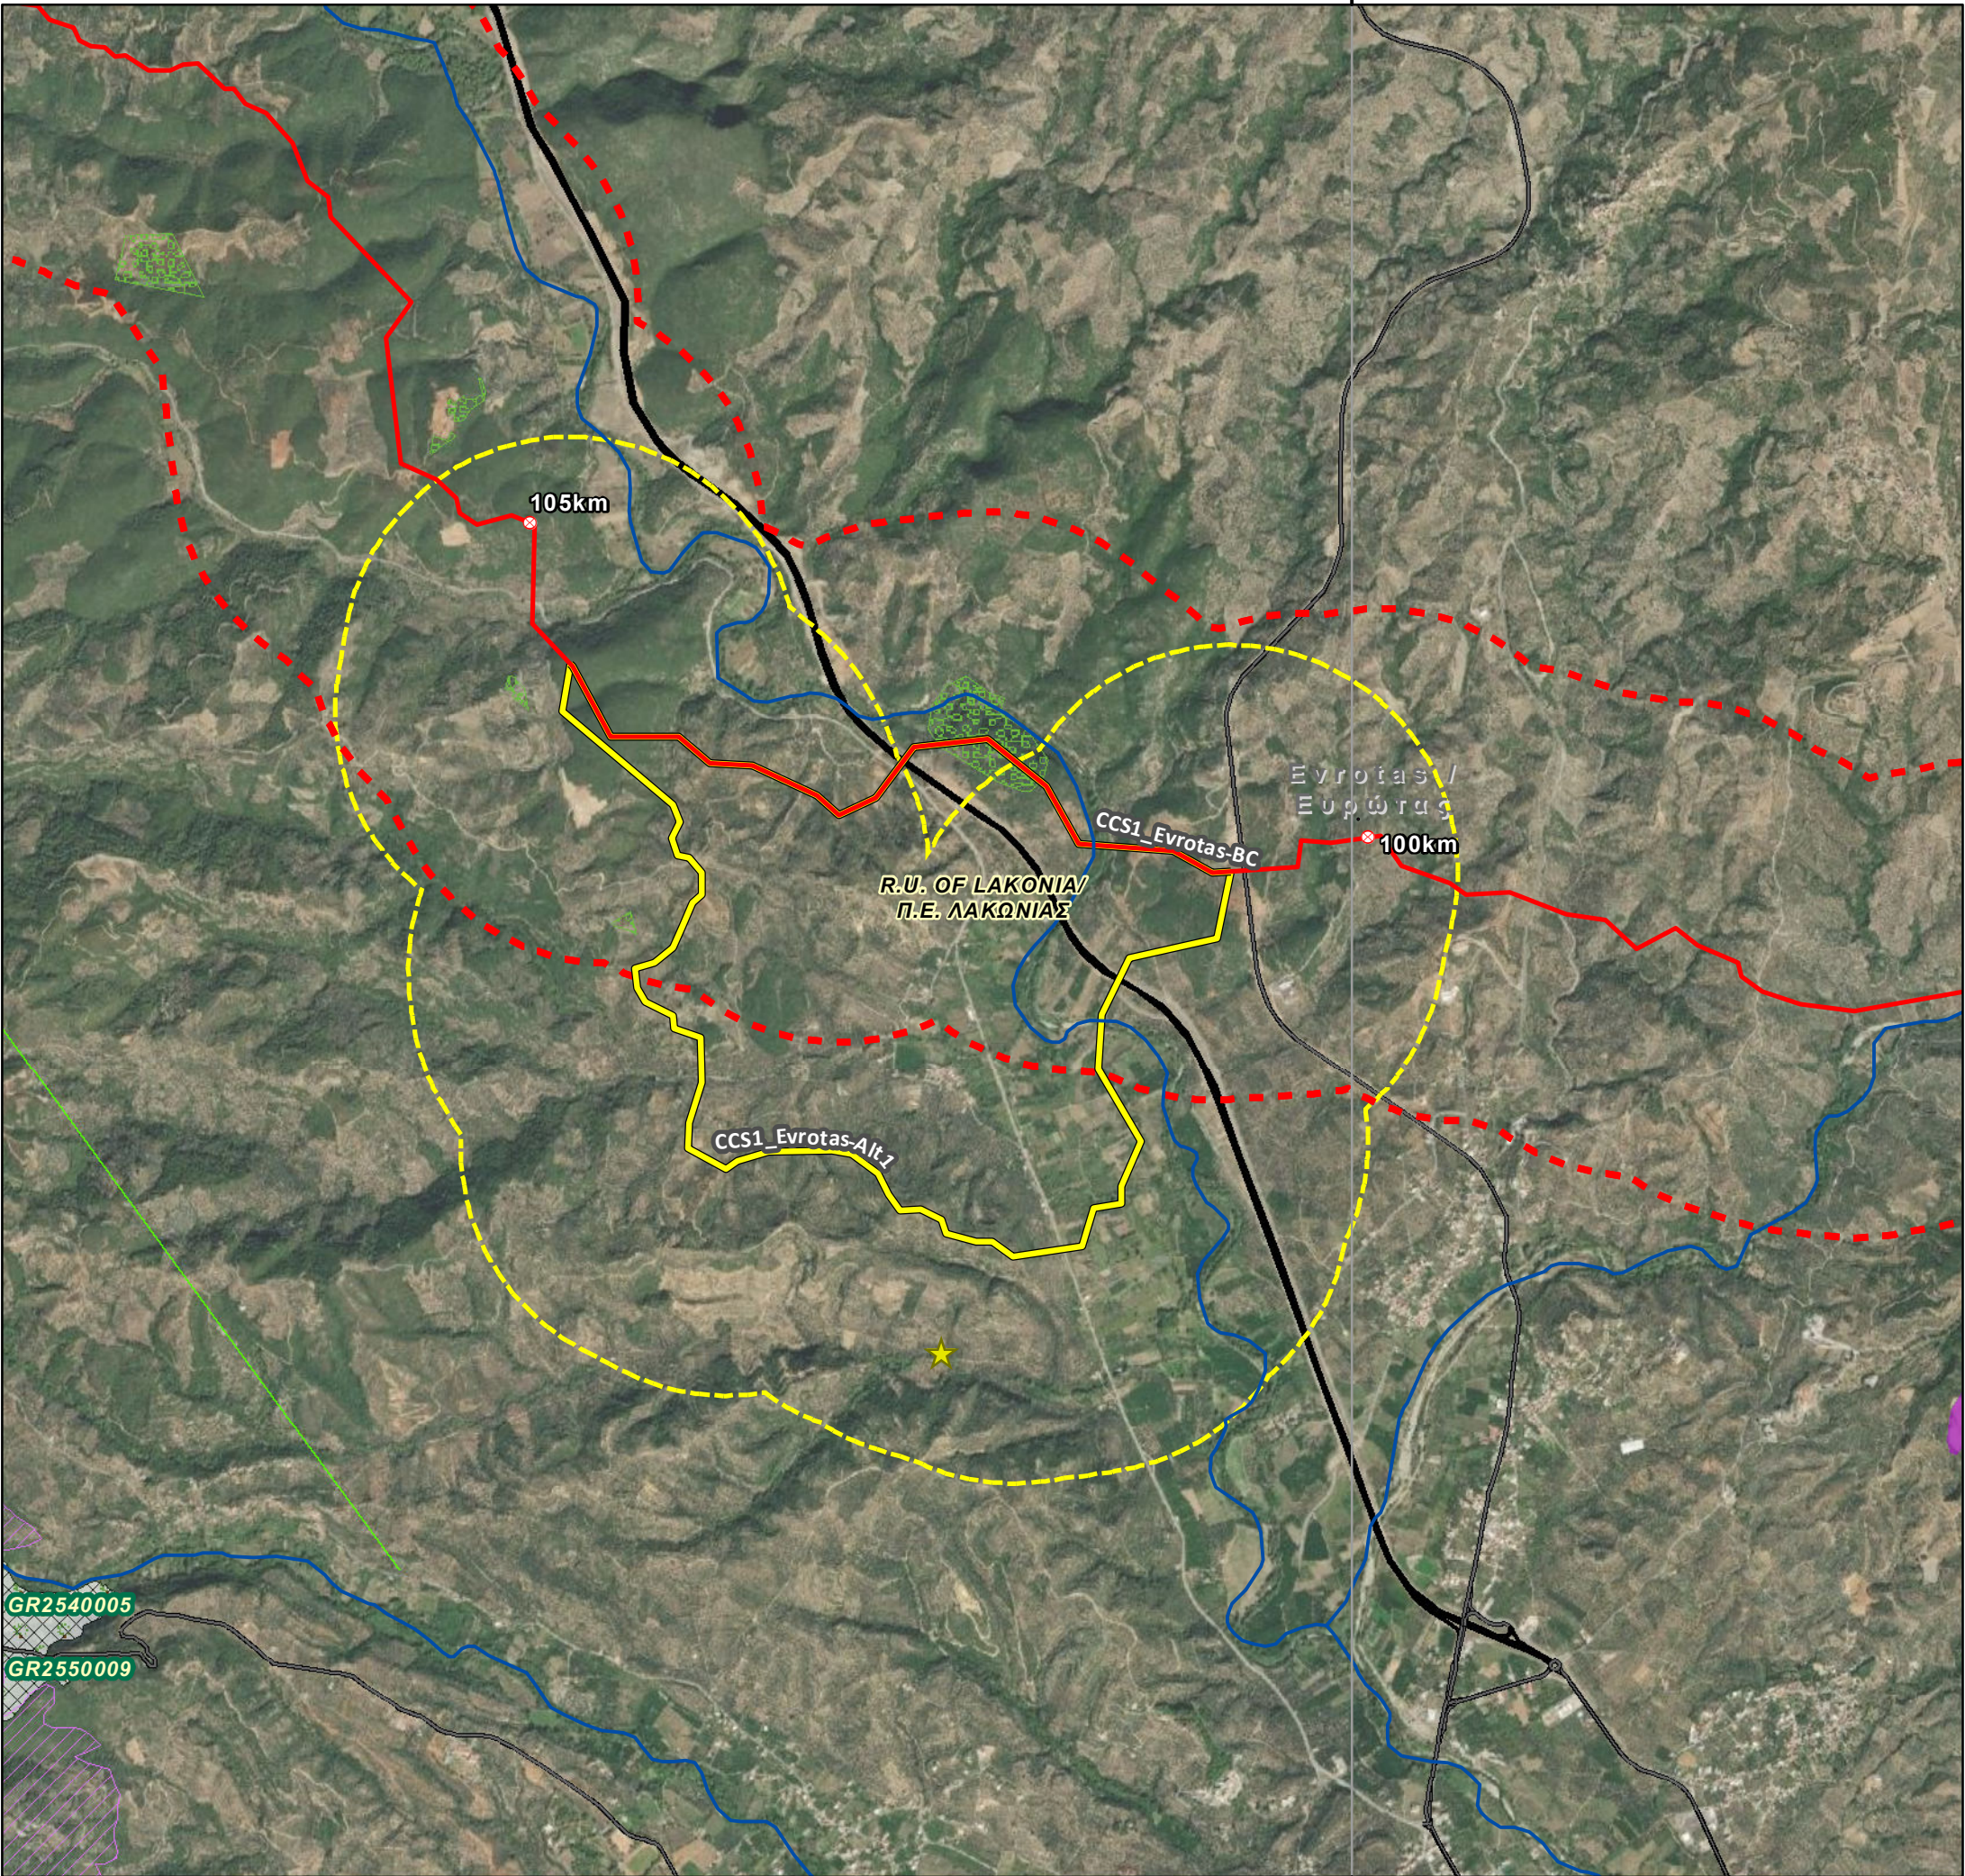

REFERENCE DOCUMENTS / DRAWINGS
ΣΧΕΤΙΚΑ ΕΓΓΡΑΦΑ / ΣΧΕΔΙΑ

DOCUMENT / ΑΡ. ΕΓΓΡΑΦΟΥ	DOCUMENT TITLE / ΤΙΤΛΟΣ ΕΓΓΡΑΦΟΥ

KEY PLAN/ ΚΛΕΙΔΑ

SCALE/ ΚΑΙΜΑΚΑ

N

00,51

km

Coordinate System: Greek Grid
Projection: Transverse Mercator
Datum: GGRS 1987
WKID: 3857 Authority: EPSG

NOTE/ ΣΗΜΕΙΩΣΗ

Kilometer Positions (KP) along OSS2/OSS2N Line correspond to the integrated chainage of the line, starting from Cyprus. Chainage of the Greek Section of OSS2/OSS2N Line starts at KP 293.

Οι Χιλιμετρικές Θέσεις (ΧΘ) κατά μήκος της Γραμμής OSS2/OSS2N αντιστοιχούν στην ενιαία χιλιομέτρηση της γραμμής, που ξεκινάει από την Κύπρο. Η χιλιομέτρηση του Ελληνικού Τμήματος της Γραμμής OSS2/OSS2N ξεκινάει από τη ΧΘ 293.

0	6/4/2022	ISSUED FOR REVIEW	GIE	HOD	SPP
Rev. Αναθ.	Date Ημερομ.	Description Περιγραφή	Drawn Σχεδίαση	Checked Έλεγχος	Approved Έγκριση

Contract No:
Αρ. Συμβολαίου:

AF117275

COMPANY / ΕΤΑΙΡΕΙΑ

CONSULTANT/ ΜΕΛΕΤΗΤΗΣ

IGI Poseidon

Asprofos engineering

PROJECT TITLE - ΤΙΤΛΟΣ ΕΡΓΟΥ

EASTMED PIPELINE PROJECT
ΕΡΓΟ ΑΓΩΓΟΥ EASTMED

DOCUMENT TITLE - ΤΙΤΛΟΣ ΕΓΓΡΑΦΟΥ

EASTMED GREEK SECTION - ENVIRONMENTAL & SOCIAL IMPACT ASSESSMENT
EASTMED ΕΛΛΗΝΙΚΟ ΤΜΗΜΑ - ΜΕΛΕΤΗ ΠΕΡΙΒΑΛΛΟΝΤΙΚΩΝ & ΚΟΙΝΩΝΙΚΩΝ ΕΠΙΠΤΩΣΕΩΝ

Map n°:
15.1.3.1

ALTERNATIVE ROUTES MAP/
ΧΑΡΤΗΣ ΕΝΑΛΛΑΚΤΙΚΩΝ ΟΔΕΥΣΕΩΝ
Evrotas Alternatives

Scale/
Κλίμακα
1:30.000

Project DWG No./ Αρ. Σχ. Έργου:
PERM-GREE-ESIA-DWG-0004 / Section 15.1.3.1

Rev/
Αναθ
0


Size/
Μέγεθος
A3

Company's DWG No./ Αρ. Σχ. Εταιρείας:
-

Engineer's DWG No./ Αρ. Σχ. Μελετητή:
-

Sheet/
Φύλλο
3 / 8

Document Name: 15.1.3.1 Alternatives Routes Map_Sheets

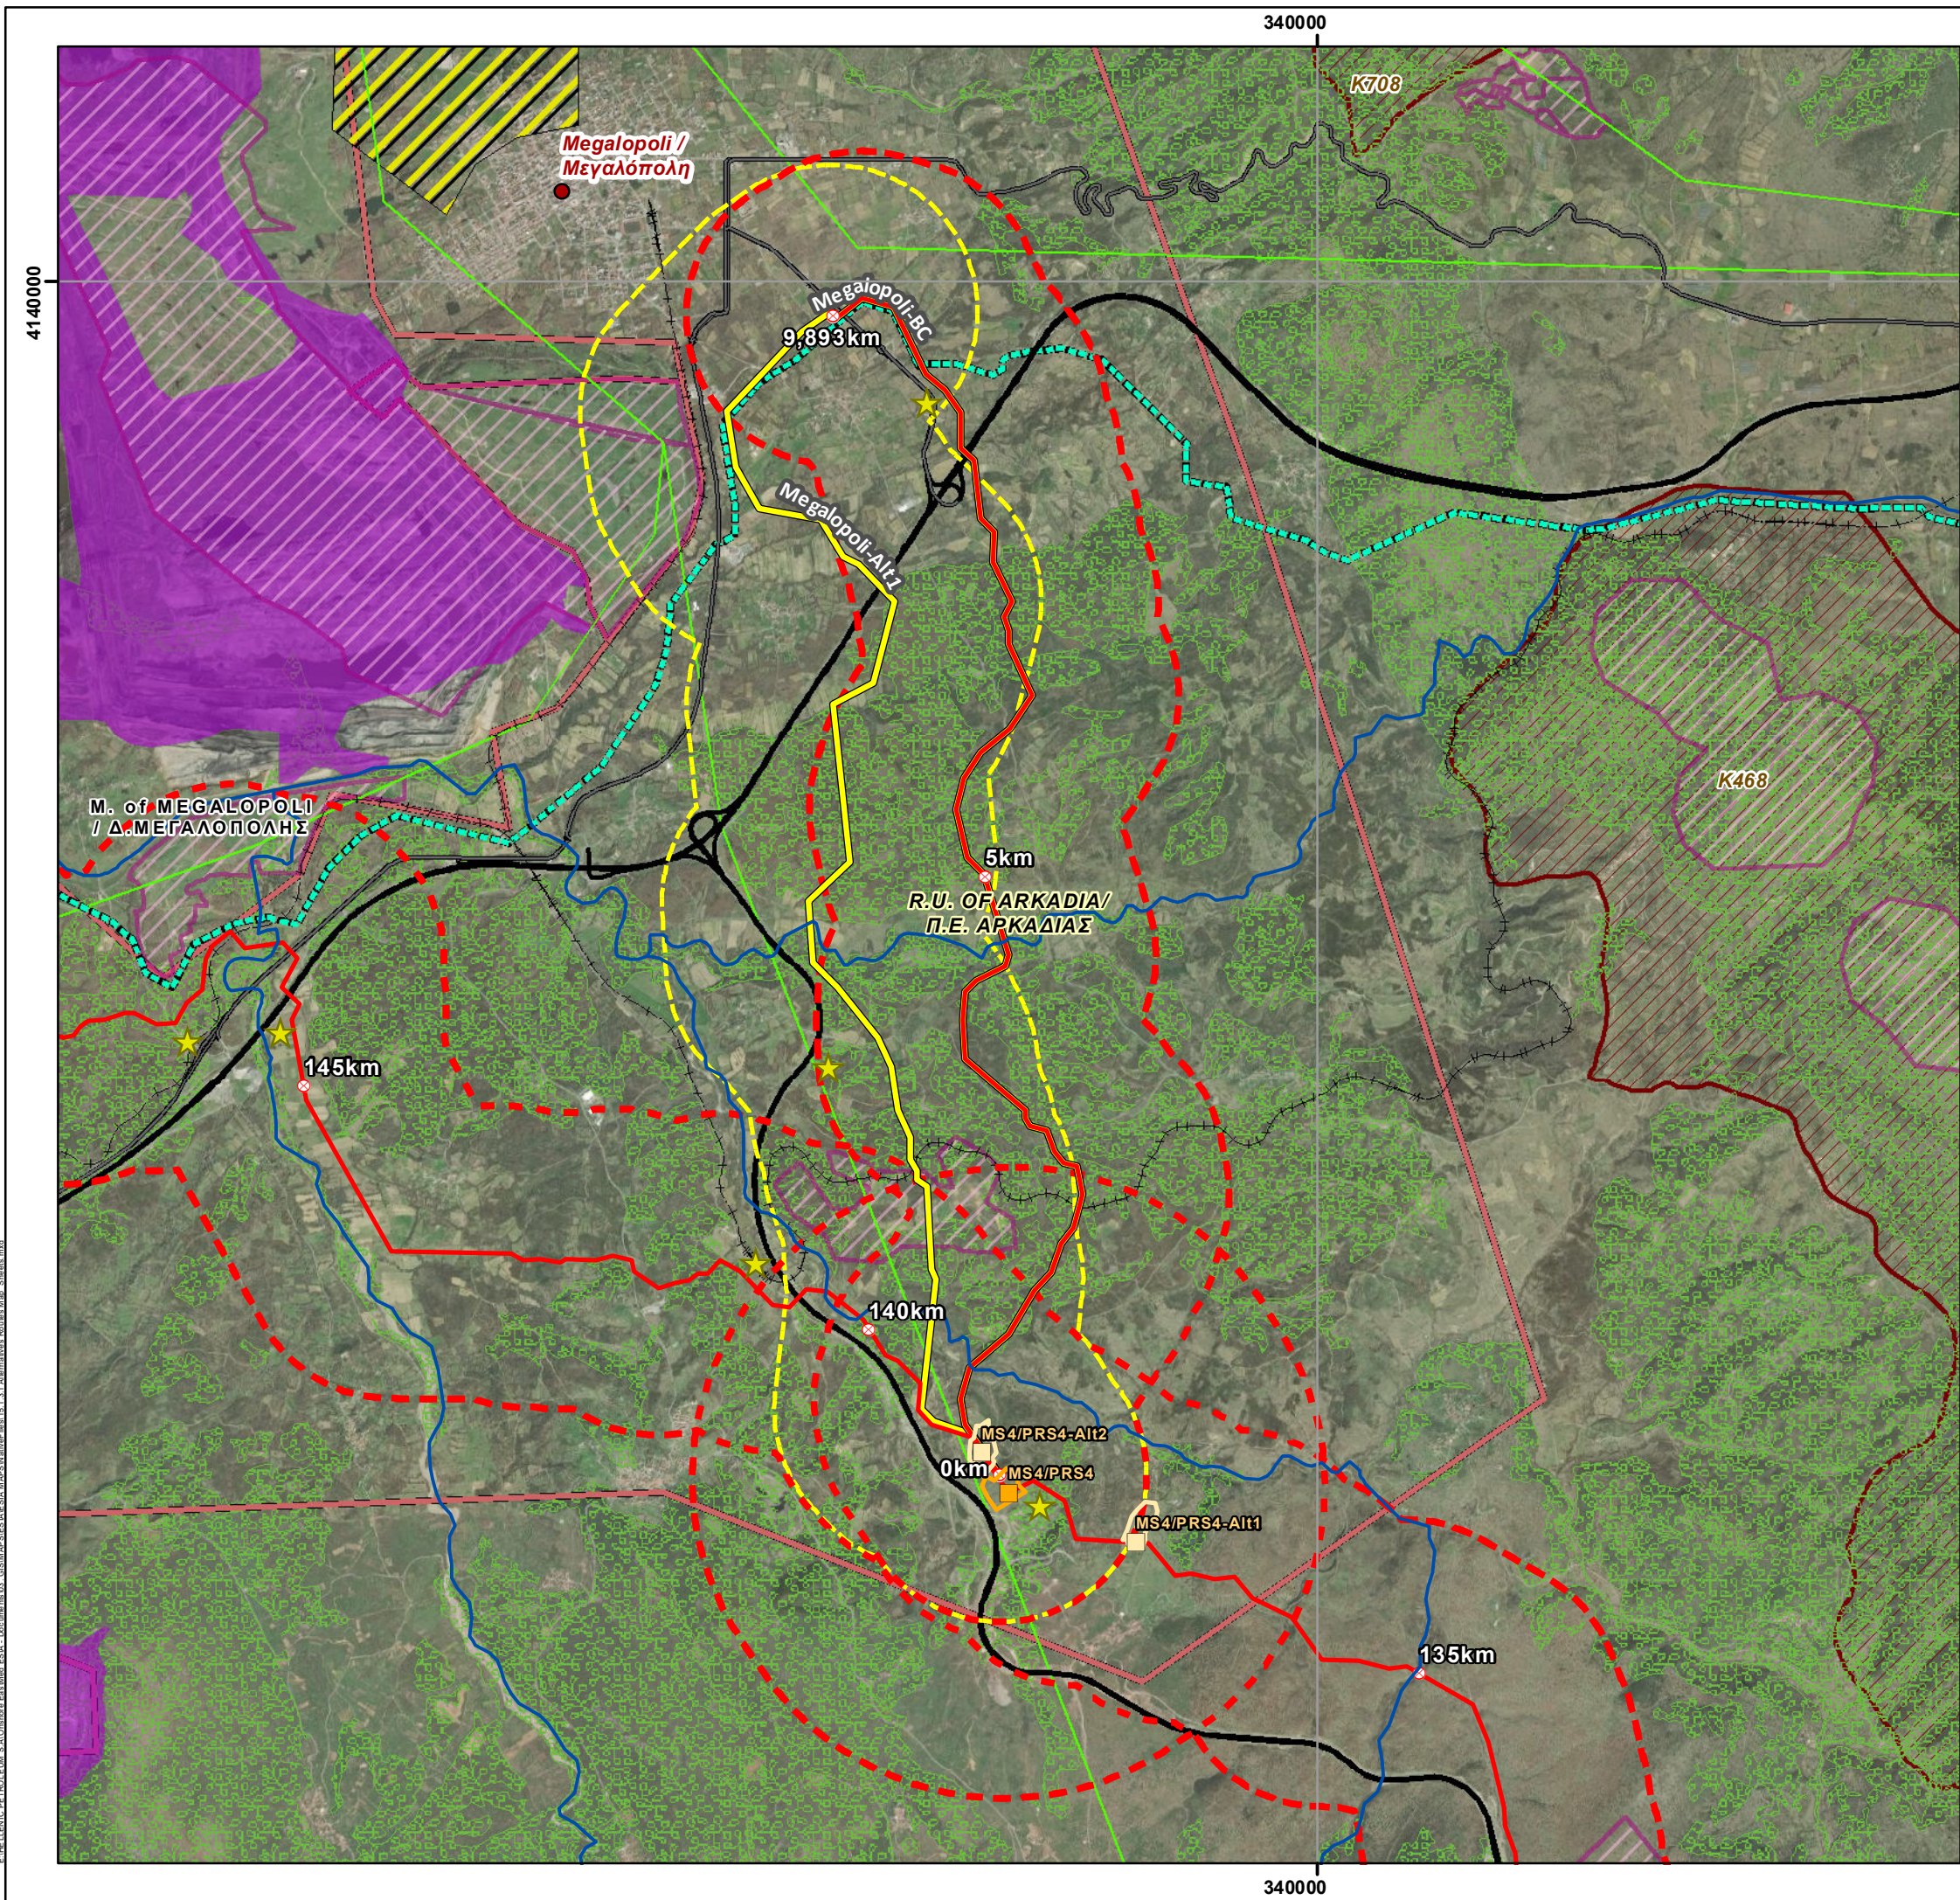

REFERENCE DOCUMENTS / DRAWINGS
ΣΧΕΤΙΚΑ ΕΓΓΡΑΦΑ / ΣΧΕΔΙΑ

DOCUMENT / ΑΡ. ΕΓΓΡΑΦΟΥ	DOCUMENT TITLE / ΤΙΤΛΟΣ ΕΓΓΡΑΦΟΥ

KEY PLAN / ΚΛΕΙΔΑ

SCALE / ΚΑΙΜΑΚΑ

Coordinate System: Greek Grid
Projection: Transverse Mercator
Datum: GGRS 1987
WKID: 3857 Authority: EPSG

NOTE / ΣΗΜΕΙΩΣΗ

Kilometer Positions (KP) along OSS2/OSS2N Line correspond to the integrated chainage of the line, starting from Cyprus. Chainage of the Greek Section of OSS2/OSS2N Line starts at KP 293.

Οι Χιλιόμετρικες Θέσεις (ΧΘ) κατά μήκος της Γραμμής OSS2/OSS2N αντιστοιχούν στην ενιαία χιλιόμετρηση της γραμμής, που ξεκινάει από την Κύπρο. Η χιλιόμετρηση του Ελληνικού Τμήματος της Γραμμής OSS2/OSS2N ξεκινάει από τη ΧΘ 293.

Rev.	Date	Description	Drawn	Checked	Approved
Αναθ.	Ημερομ.	Περιγραφή	Σχεδίαση	Έλεγχος	Έγκριση
0	6/4/2022	ISSUED FOR REVIEW	GIE	HOD	SPP

Contract No:
Αρ. Συμβολαίου:

AF117275

COMPANY / ΕΤΑΙΡΕΙΑ

CONSULTANT / ΜΕΛΕΤΗΤΗΣ

PROJECT TITLE - ΤΙΤΛΟΣ ΕΡΓΟΥ

EASTMED PIPELINE PROJECT
ΕΡΓΟ ΑΓΩΓΟΥ EASTMED

DOCUMENT TITLE - ΤΙΤΛΟΣ ΕΓΓΡΑΦΟΥ

EASTMED GREEK SECTION - ENVIRONMENTAL & SOCIAL IMPACT ASSESSMENT
EASTMED ΕΛΛΗΝΙΚΟ ΤΜΗΜΑ - ΜΕΛΕΤΗ ΠΕΡΙΒΑΛΛΟΝΤΙΚΩΝ & ΚΟΙΝΩΝΙΚΩΝ ΕΠΙΠΤΩΣΕΩΝ

Map n°:
15.1.3.1

ALTERNATIVE ROUTES MAP/
ΧΑΡΤΗΣ ΕΝΑΛΛΑΚΤΙΚΩΝ ΟΔΕΥΣΕΩΝ
Megalopoli Alternatives

Scale/
Κλίμακα
1:45,000

Project DWG No./ Αρ. Σχ. Έργου:
PERM-GREE-ESIA-DWG-0004 / Section 15.1.3.1

Rev/
Αναθ
0


Size/
Μέγεθος
A3

Company's DWG No./ Αρ. Σχ. Εταιρείας:
-

Engineer's DWG No./ Αρ. Σχ. Μελετητή:
-

Sheet/
Φύλλο
4 / 8

Document Name: 15.1.3.1 Alternatives Routes Map_Sheets

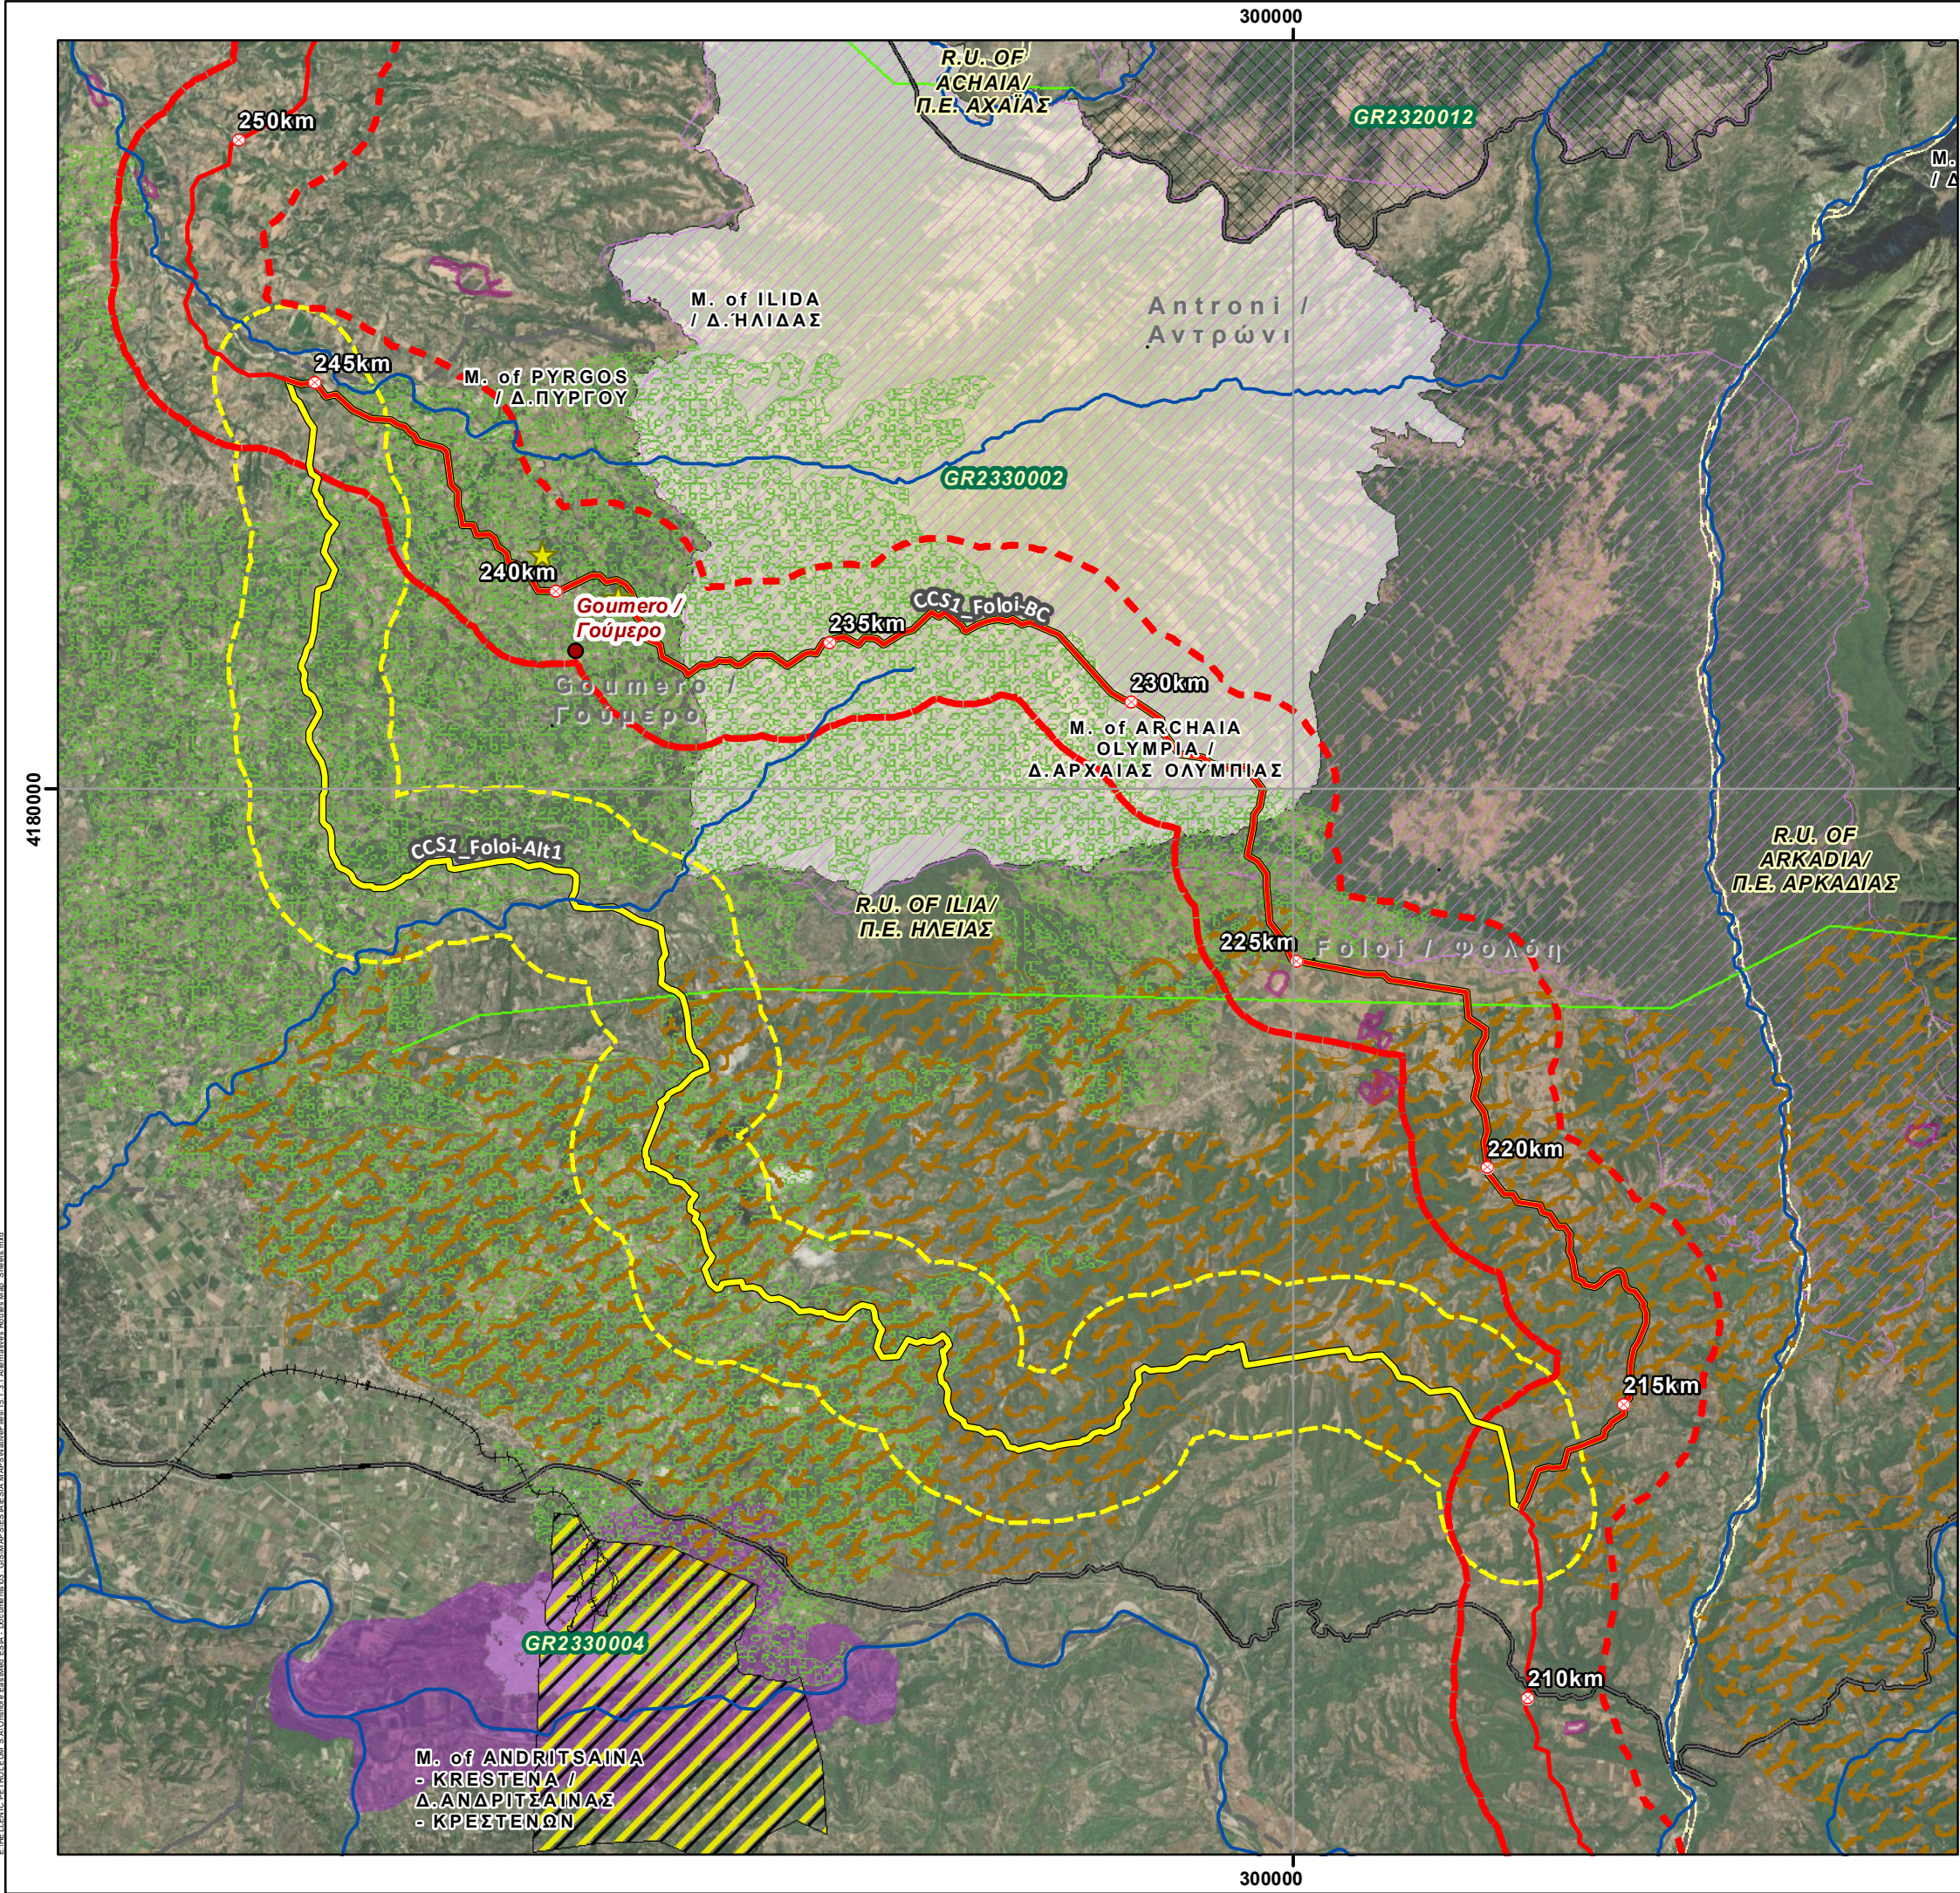

REFERENCE DOCUMENTS / DRAWINGS
ΣΧΕΤΙΚΑ ΕΓΓΡΑΦΑ / ΣΧΕΔΙΑ

DOCUMENT / ΑΡ. ΕΓΓΡΑΦΟΥ	DOCUMENT TITLE / ΤΙΤΛΟΣ ΕΓΓΡΑΦΟΥ

KEY PLAN / ΚΛΕΙΔΑ

SCALE / ΚΑΙΜΑΚΑ

N

01,53

km

Coordinate System: Greek Grid
Projection: Transverse Mercator
Datum: GGRS 1987
WKID: 3857 Authority: EPSG

NOTE / ΣΗΜΕΙΩΣΗ

Kilometer Positions (KP) along OSS2/OSS2N Line correspond to the integrated chainage of the line, starting from Cyprus. Chainage of the Greek Section of OSS2/OSS2N Line starts at KP 293.

Οι Χιλιόμετρικες Θέσεις (ΧΘ) κατά μήκος της Γραμμής OSS2/OSS2N αντιστοιχούν στην ενιαία χιλιομέτρηση της γραμμής, που ξεκινάει από την Κύπρο. Η χιλιομέτρηση του Ελληνικού Τμήματος της Γραμμής OSS2/OSS2N ξεκινάει από τη ΧΘ 293.

Rev.	Date	Description	Drawn	Checked	Approved
Αναθ.	Ημερομ.	Περιγραφή	Σχεδίαση	Έλεγχος	Έγκριση
0	6/4/2022	ISSUED FOR REVIEW	GIE	HOD	SPP

Contract No:
Αρ. Συμβολαίου:

AF117275

COMPANY / ΕΤΑΙΡΕΙΑ

CONSULTANT/ ΜΕΛΕΤΗΤΗΣ

PROJECT TITLE - ΤΙΤΛΟΣ ΕΡΓΟΥ


EASTMED PIPELINE PROJECT
ΕΡΓΟ ΑΓΩΓΟΥ EASTMED

DOCUMENT TITLE - ΤΙΤΛΟΣ ΕΓΓΡΑΦΟΥ

EASTMED GREEK SECTION - ENVIRONMENTAL & SOCIAL IMPACT ASSESSMENT
EASTMED ΕΛΛΗΝΙΚΟ ΤΜΗΜΑ - ΜΕΛΕΤΗ ΠΕΡΙΒΑΛΛΟΝΤΙΚΩΝ & ΚΟΙΝΩΝΙΚΩΝ ΕΠΙΠΤΩΣΕΩΝ

Map n°: 15.1.3.1	ALTERNATIVE ROUTES MAP/ ΧΑΡΤΗΣ ΕΝΑΛΛΑΚΤΙΚΩΝ ΟΔΕΥΣΕΩΝ Foloi Alternatives	
Scale/ Κλίμακα 1:90.000	Project DWG No./ Αρ. Σχ. Έργου: PERM-GREE-ESIA-DWG-0004 / Section 15.1.3.1	Rev/ Αναθ 0
Size/ Μέγεθος A3	Company's DWG No./ Αρ. Σχ. Εταιρείας: -	Engineer's DWG No./ Αρ. Σχ. Μελετητή: -

Document Name: 15.1.3.1 Alternatives Routes Map_Sheets

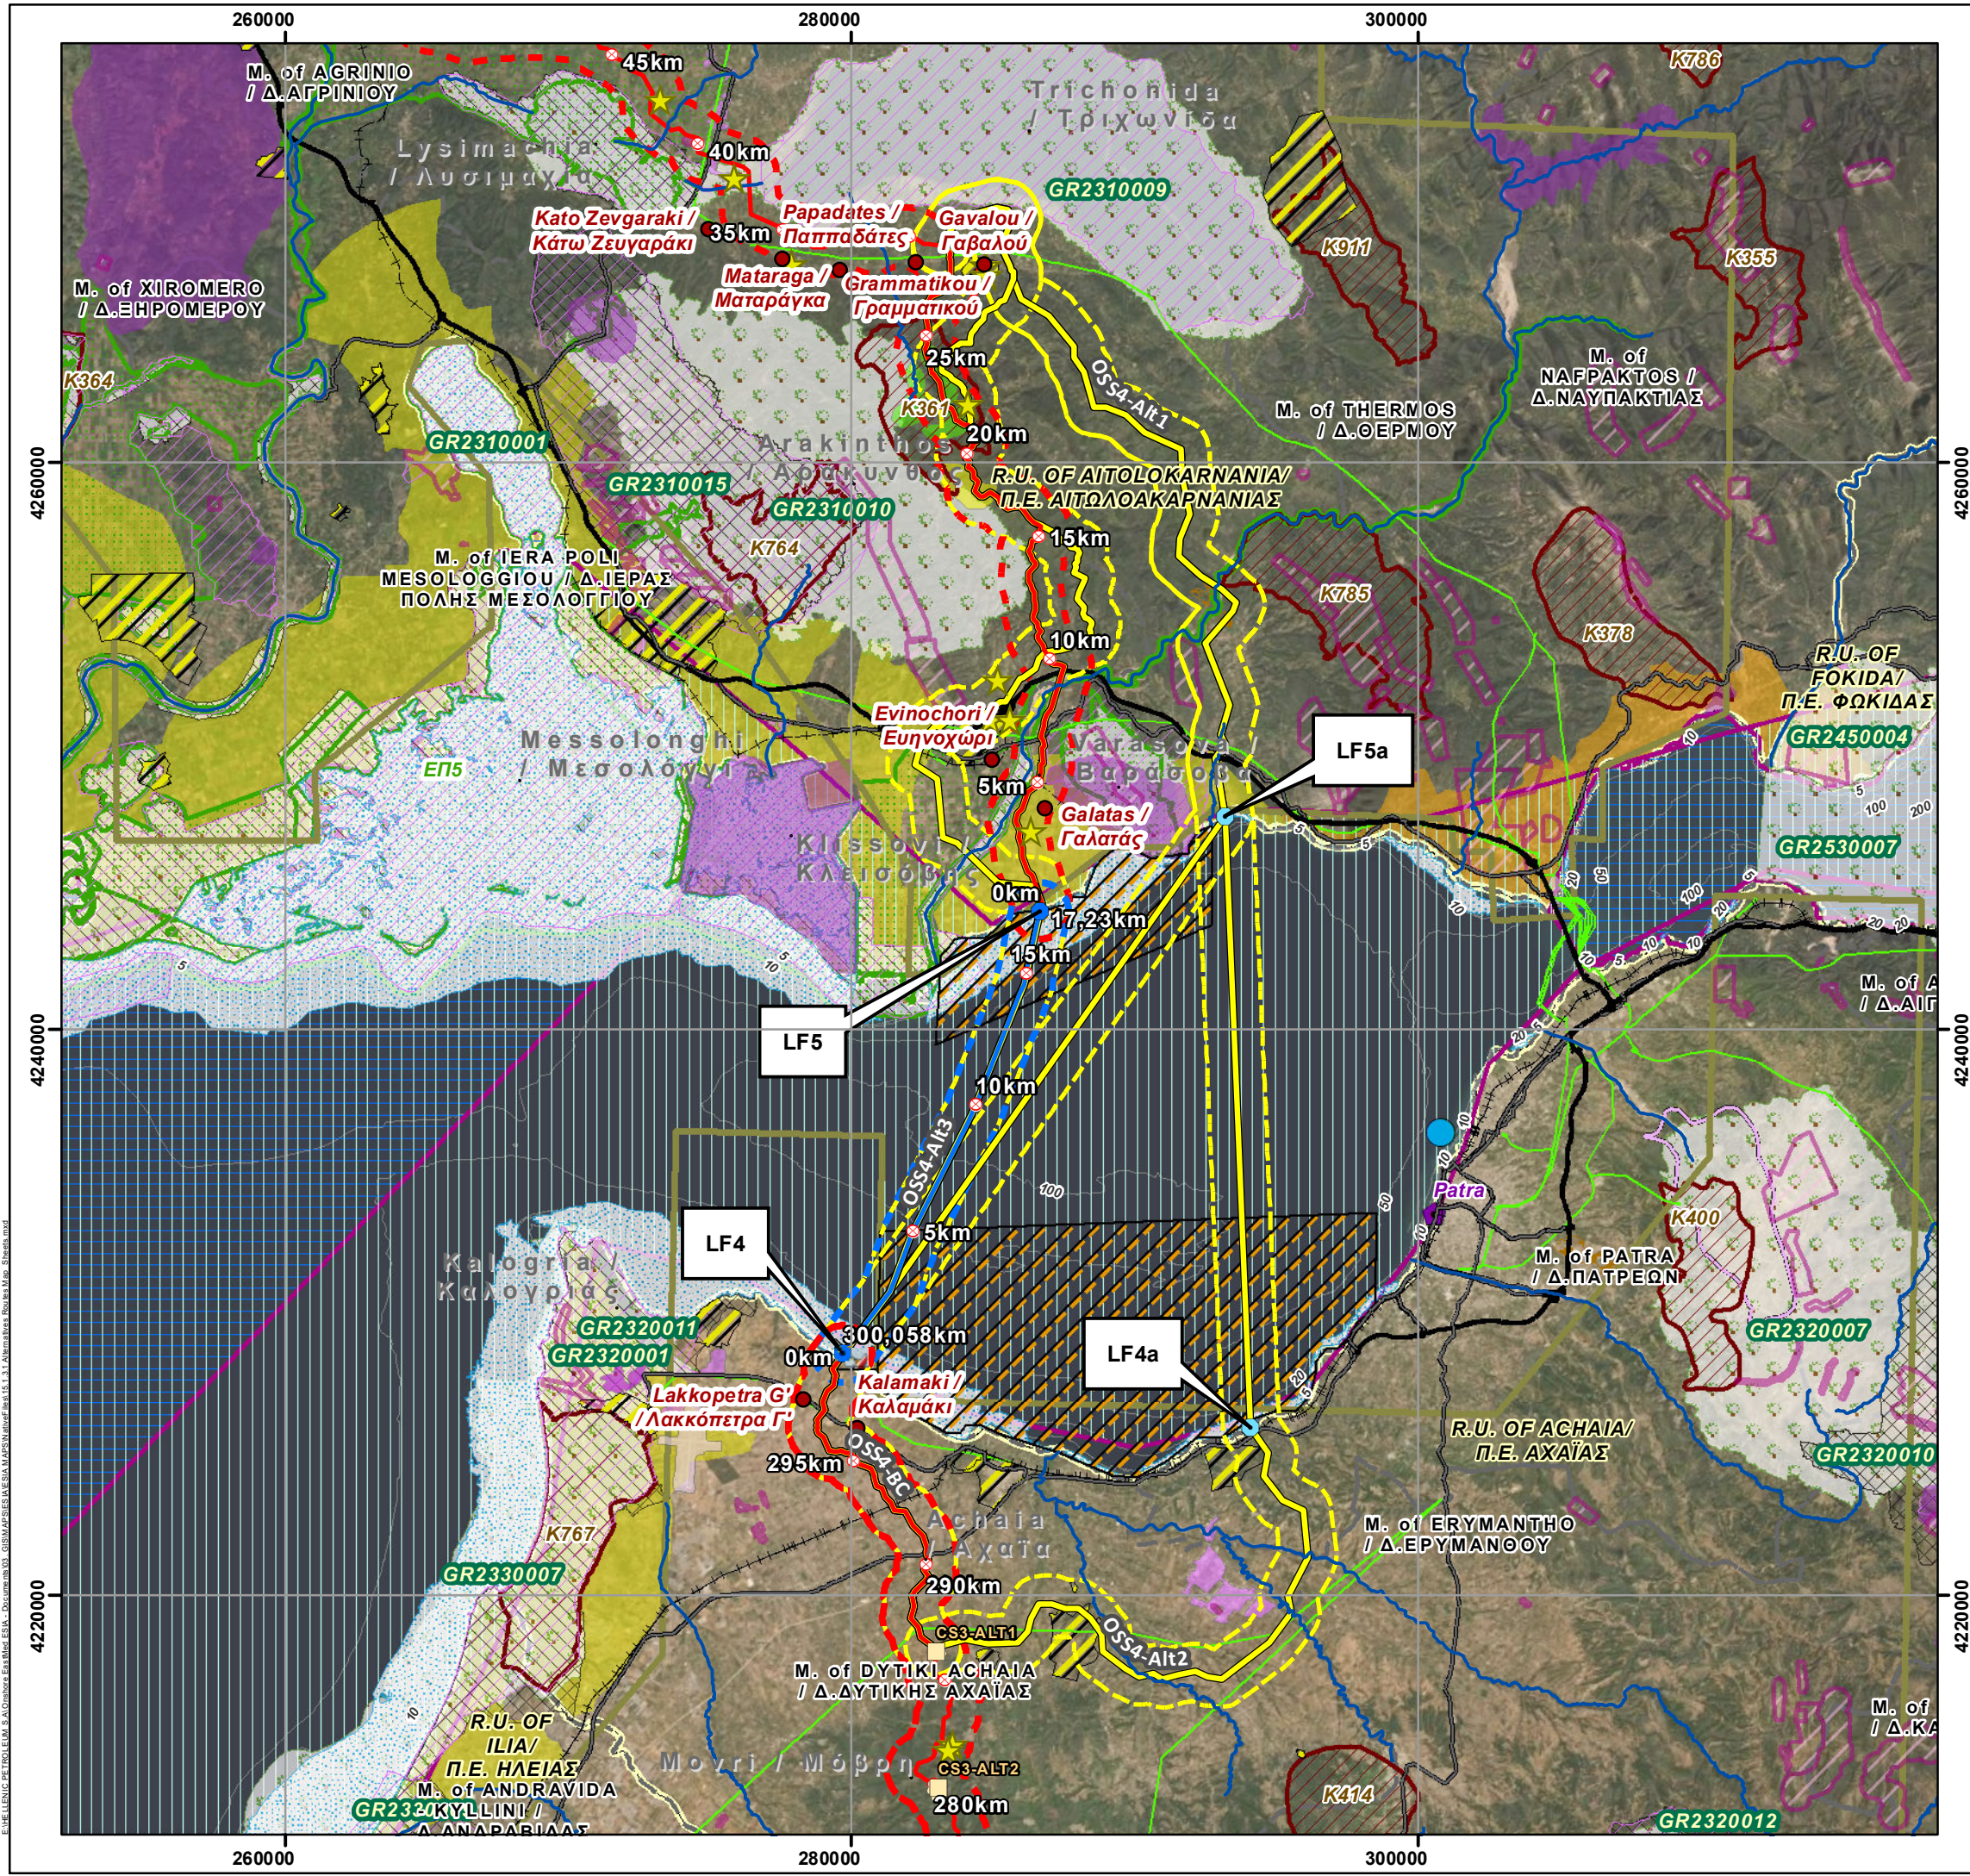

REFERENCE DOCUMENTS / DRAWINGS
ΣΧΕΤΙΚΑ ΕΓΓΡΑΦΑ / ΣΧΕΔΙΑ

DOCUMENT / ΑΡ. ΕΓΓΡΑΦΟΥ	DOCUMENT TITLE / ΤΙΤΛΟΣ ΕΓΓΡΑΦΟΥ

KEY PLAN / ΚΛΕΙΔΑ

SCALE / ΚΑΙΜΑΚΑ

Coordinate System: Greek Grid
Projection: Transverse Mercator
Datum: GGRS 1987
WKID: 3857 Authority: EPSG

NOTE / ΣΗΜΕΙΩΣΗ

Kilometer Positions (KP) along OSS2/OSS2N Line correspond to the integrated chainage of the line, starting from Cyprus. Chainage of the Greek Section of OSS2/OSS2N Line starts at KP 293.

Οι Χιλιμετρικές Θέσεις (ΧΘ) κατά μήκος της Γραμμής OSS2/OSS2N αντιστοιχούν στην ενιαία χιλιόμετρηση της γραμμής, που ξεκινά από την Κύπρο. Η χιλιόμετρηση του Ελληνικού Τμήματος της Γραμμής OSS2/OSS2N ξεκινά από τη ΧΘ 293.

0	6/4/2022	ISSUED FOR REVIEW	GIE	HOD	SPP
Rev. Αναθ.	Date Ημερομ.	Description Περιγραφή	Drawn Σχεδίαση	Checked Έλεγχος	Approved Έγκριση

Contract No: Αρ. Συμβολαίου: AF117275

COMPANY / ΕΤΑΙΡΕΙΑ

CONSULTANT/ ΜΕΛΕΤΗΤΗΣ

PROJECT TITLE - ΤΙΤΛΟΣ ΕΡΓΟΥ

EASTMED PIPELINE PROJECT
ΕΡΓΟ ΑΓΩΓΟΥ EASTMED

DOCUMENT TITLE - ΤΙΤΛΟΣ ΕΓΓΡΑΦΟΥ

EASTMED GREEK SECTION - ENVIRONMENTAL & SOCIAL IMPACT ASSESSMENT
EASTMED ΕΛΛΗΝΙΚΟ ΤΜΗΜΑ - ΜΕΛΕΤΗ ΠΕΡΙΒΑΛΛΟΝΤΙΚΩΝ & ΚΟΙΝΩΝΙΚΩΝ ΕΠΙΠΤΩΣΕΩΝ

Map n°:

15.1.3.1

ALTERNATIVE ROUTES MAP/
ΧΑΡΤΗΣ ΕΝΑΛΛΑΚΤΙΚΩΝ ΟΔΕΥΣΕΩΝ
Patraikos Gulf Alternatives

Scale/
Κλίμακα

1:230.000

Project DWG No./ Αρ. Σχ. Έργου:

PERM-GREE-ESIA-DWG-0004 / Section 15.1.3.1

Rev/
Αναθ

0

Size/
Μέγεθος

A3


Company's DWG No./ Αρ. Σχ. Εταιρείας:

Engineer's DWG No./ Αρ. Σχ. Μελετητή:

Sheet/
Φύλλο

6 / 8

Document Name: 15.1.3.1 Alternatives Routes Map_Sheets

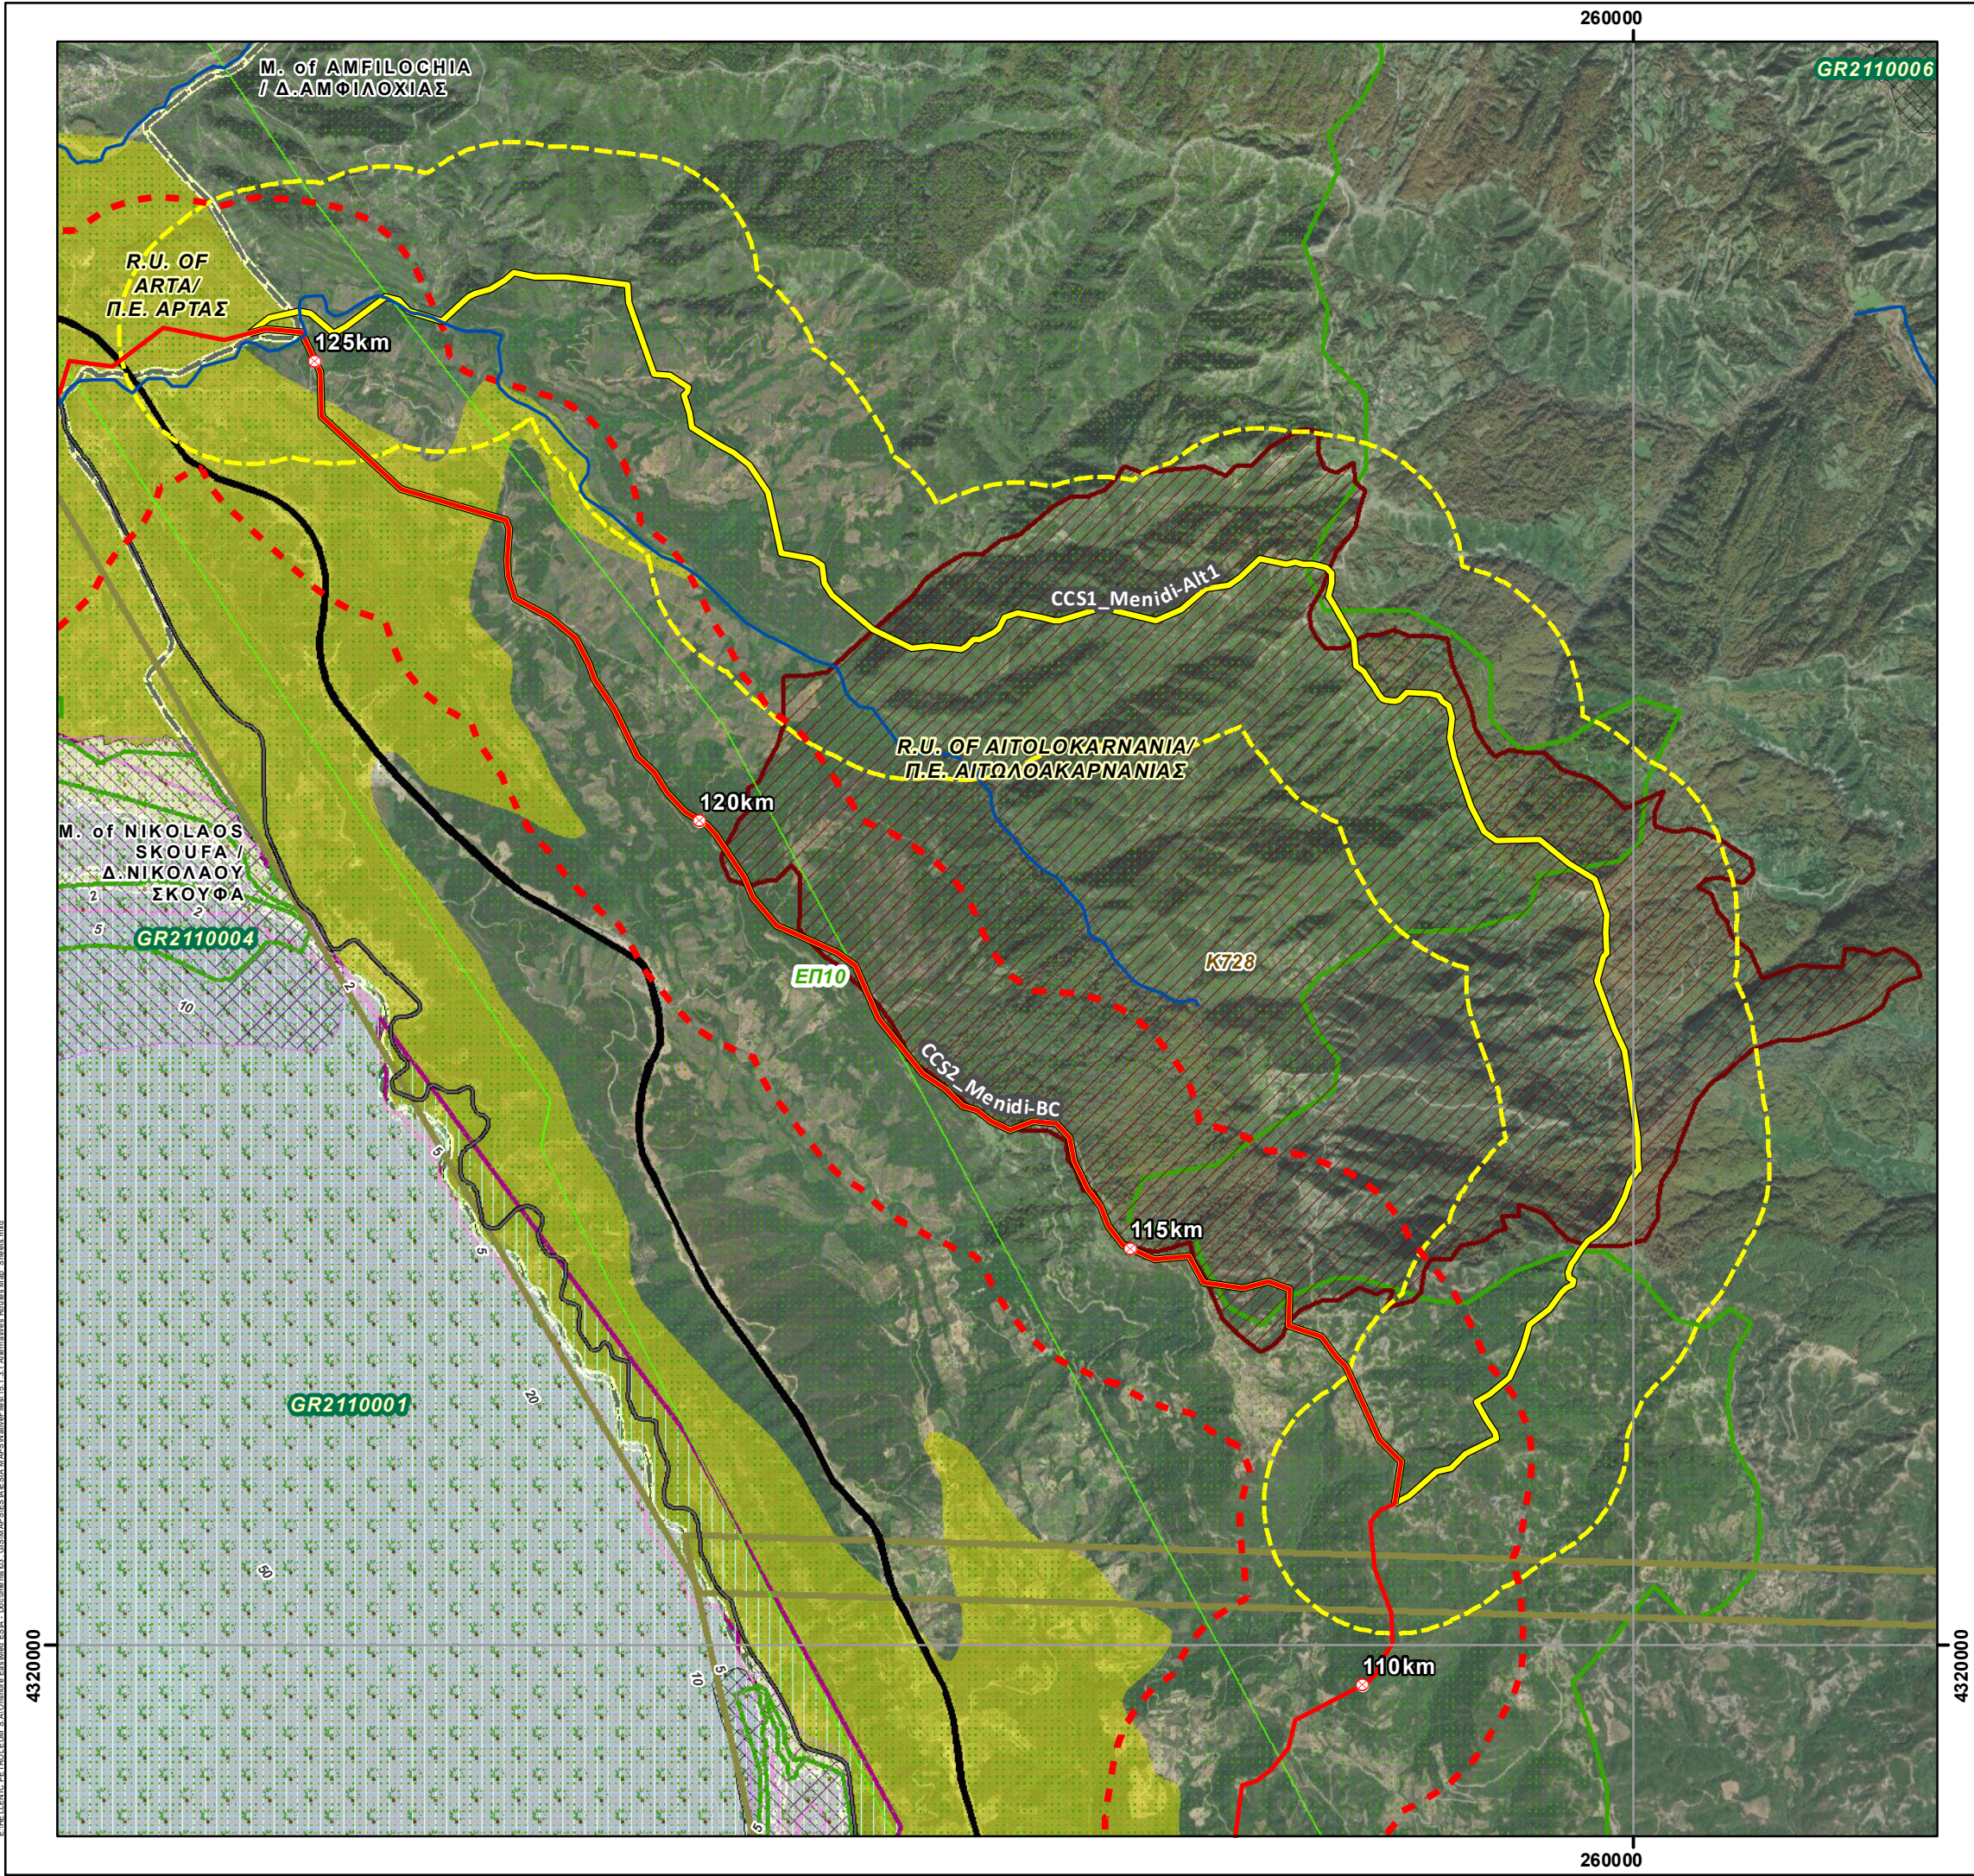

REFERENCE DOCUMENTS / DRAWINGS
ΣΧΕΤΙΚΑ ΕΓΓΡΑΦΑ / ΣΧΕΔΙΑ

DOCUMENT / ΑΡ. ΕΓΓΡΑΦΟΥ	DOCUMENT TITLE / ΤΙΤΛΟΣ ΕΓΓΡΑΦΟΥ

KEY PLAN/ ΚΛΕΙΔΑ

SCALE/ ΚΑΙΜΑΚΑ

N

00.81.6km

Coordinate System: Greek Grid
Projection: Transverse Mercator
Datum: GGRS 1987
WKID: 3857 Authority: EPSG

NOTE/ ΣΗΜΕΙΩΣΗ

Kilometer Positions (KP) along OSS2/OSS2N Line correspond to the integrated chainage of the line, starting from Cyprus. Chainage of the Greek Section of OSS2/OSS2N Line starts at KP 293.

Οι Χιλιμετρικές Θέσεις (ΧΘ) κατά μήκος της Γραμμής OSS2/OSS2N αντιστοιχούν στην ενιαία χιλιομέτρηση της γραμμής, που ξεκινάει από την Κύπρο. Η χιλιομέτρηση του Ελληνικού Τμήματος της Γραμμής OSS2/OSS2N ξεκινάει από τη ΧΘ 293.

0	6/4/2022	ISSUED FOR REVIEW	GIE	HOD	SPP
Rev. Αναθ.	Date Ημερομ.	Description Περιγραφή	Drawn Σχεδίαση	Checked Έλεγχος	Approved Έγκριση

Contract No:
Αρ. Συμβολαίου:

AF117275

COMPANY / ΕΤΑΙΡΕΙΑ

CONSULTANT/ ΜΕΛΕΤΗΤΗΣ

IGI Poseidon

Asprofos engineering

PROJECT TITLE - ΤΙΤΛΟΣ ΕΡΓΟΥ

EASTMED PIPELINE PROJECT
ΕΡΓΟ ΑΓΩΓΟΥ EASTMED

DOCUMENT TITLE - ΤΙΤΛΟΣ ΕΓΓΡΑΦΟΥ

EASTMED GREEK SECTION - ENVIRONMENTAL & SOCIAL IMPACT ASSESSMENT
EASTMED ΕΛΛΗΝΙΚΟ ΤΜΗΜΑ - ΜΕΛΕΤΗ ΠΕΡΙΒΑΛΛΟΝΤΙΚΩΝ & ΚΟΙΝΩΝΙΚΩΝ ΕΠΙΠΤΩΣΕΩΝ

Map n°:
15.1.3.1

ALTERNATIVE ROUTES MAP/
ΧΑΡΤΗΣ ΕΝΑΛΛΑΚΤΙΚΩΝ ΟΔΕΥΣΕΩΝ
Menidi Alternatives

Scale/
Κλίμακα
1:50,000

Project DWG No./ Αρ. Σχ. Έργου:
PERM-GREE-ESIA-DWG-0004 / Section 15.1.3.1

Rev/
Αναθ
0


Size/
Μέγεθος
A3

Company's DWG No./ Αρ. Σχ. Εταιρείας:
-

Engineer's DWG No./ Αρ. Σχ. Μελετητή:
-

Sheet/
Φύλλο
7 / 8

Document Name: 15.1.3.1 Alternatives Routes Map_Sheets

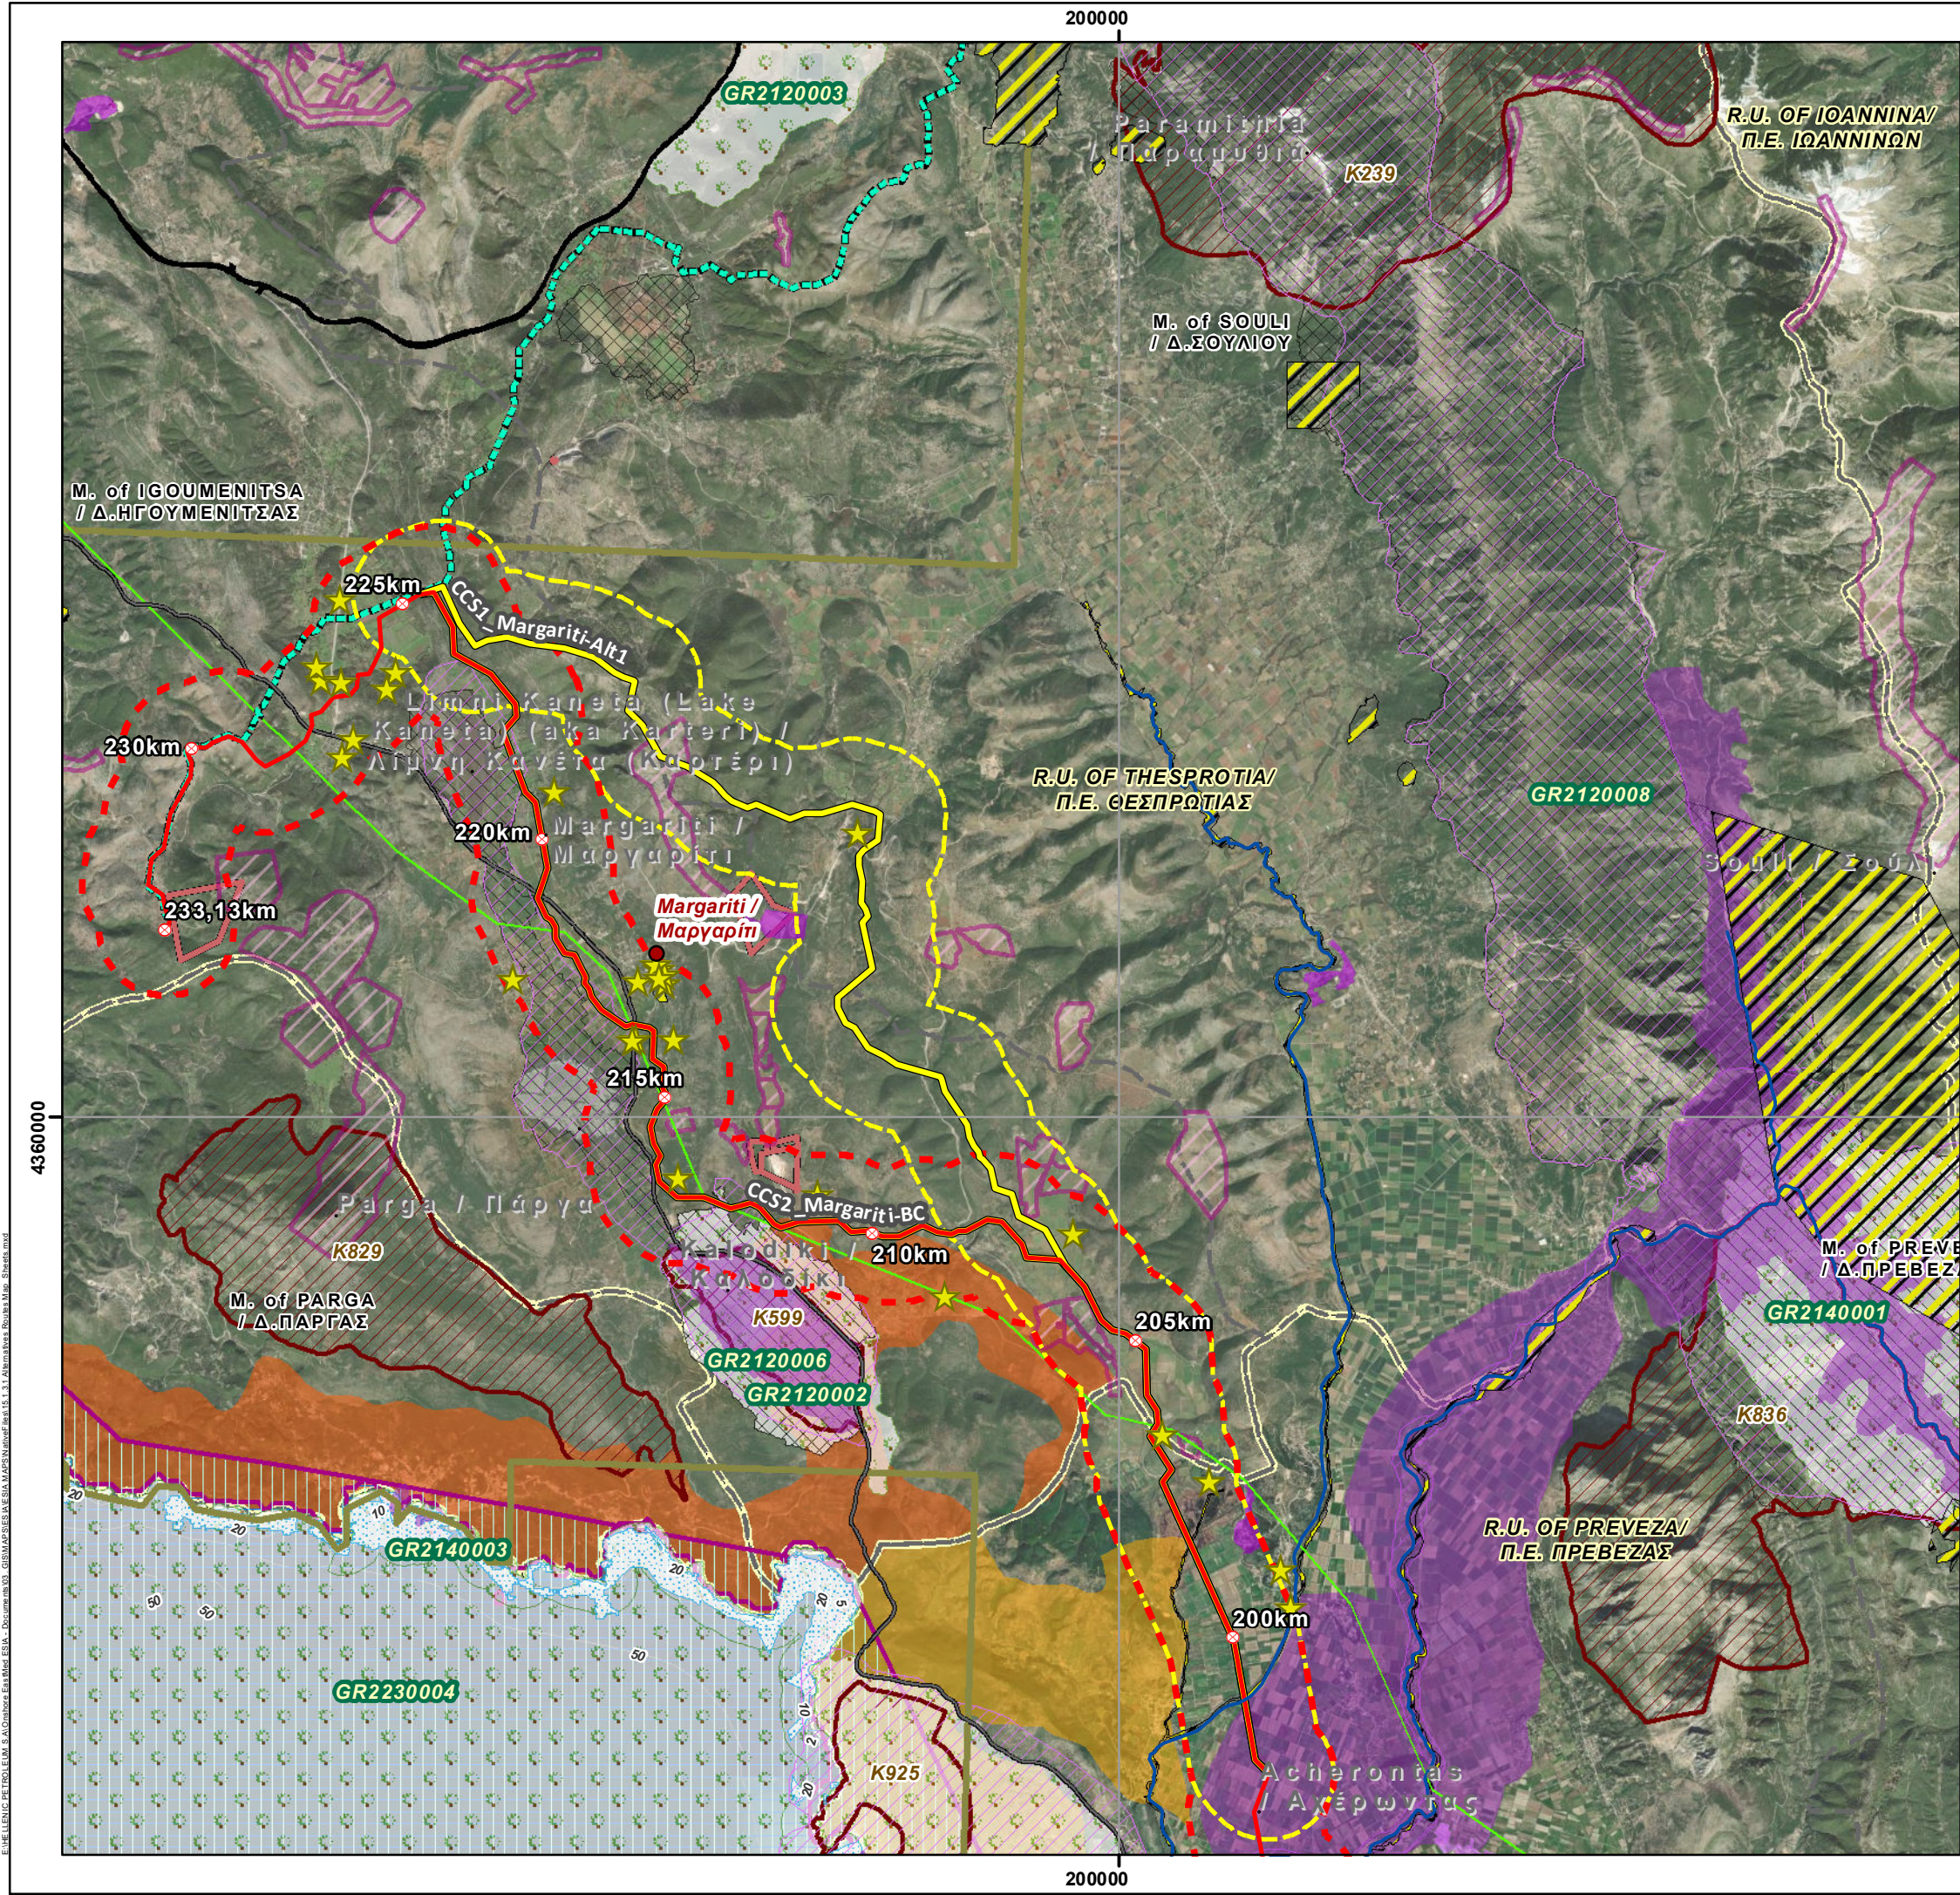

REFERENCE DOCUMENTS / DRAWINGS
ΣΧΕΤΙΚΑ ΕΓΓΡΑΦΑ / ΣΧΕΔΙΑ

DOCUMENT / ΑΡ. ΕΓΓΡΑΦΟΥ	DOCUMENT TITLE / ΤΙΤΛΟΣ ΕΓΓΡΑΦΟΥ

KEY PLAN / ΚΛΕΙΔΑ

SCALE / ΚΑΙΜΑΚΑ

01.53

km

Coordinate System: Greek Grid
Projection: Transverse Mercator
Datum: GGRS 1987
WKID: 3857 Authority: EPSG

NOTE / ΣΗΜΕΙΩΣΗ

Kilometer Positions (KP) along OSS2/OSS2N Line correspond to the integrated chainage of the line, starting from Cyprus. Chainage of the Greek Section of OSS2/OSS2N Line starts at KP 293.

Οι Χιλιομετρικές Θέσεις (ΧΘ) κατά μήκος της Γραμμής OSS2/OSS2N αντιστοιχούν στην ενιαία χιλιομετρική της γραμμής, που ξεκινάει από την Κύπρο. Η χιλιομετρική του Ελληνικού Τμήματος της Γραμμής OSS2/OSS2N ξεκινάει από τη ΧΘ 293.

Rev.	Date	Description	Drawn	Checked	Approved
Αναθ.	Ημερομ.	Περιγραφή	Σχεδίαση	Έλεγχος	Έγκριση
0	6/4/2022	ISSUED FOR REVIEW	GIE	HOD	SPP

Contract No:
Αρ. Συμβολαίου:

AF117275

COMPANY / ΕΤΑΙΡΕΙΑ

CONSULTANT/ ΜΕΛΕΤΗΤΗΣ

PROJECT TITLE - ΤΙΤΛΟΣ ΕΡΓΟΥ

EASTMED PIPELINE PROJECT
ΕΡΓΟ ΑΓΩΓΟΥ EASTMED

DOCUMENT TITLE - ΤΙΤΛΟΣ ΕΓΓΡΑΦΟΥ

EASTMED GREEK SECTION - ENVIRONMENTAL & SOCIAL IMPACT ASSESSMENT
EASTMED ΕΛΛΗΝΙΚΟ ΤΜΗΜΑ - ΜΕΛΕΤΗ ΠΕΡΙΒΑΛΛΟΝΤΙΚΩΝ & ΚΟΙΝΩΝΙΚΩΝ ΕΠΙΠΤΩΣΕΩΝ

Map n°:

15.1.3.1

ALTERNATIVE ROUTES MAP/
ΧΑΡΤΗΣ ΕΝΑΛΛΑΚΤΙΚΩΝ ΟΔΕΥΣΕΩΝ
Margariti Alternatives

Scale/
Κλίμακα

1:100.000

Project DWG No./ Αρ. Σχ. Έργου:

PERM-GREE-ESIA-DWG-0004 / Section 15.1.3.1

Rev/
Αναθ

0

Size/
Μέγεθος

A3

Company's DWG No./ Αρ. Σχ. Εταιρείας:

Engineer's DWG No./ Αρ. Σχ. Μελετητή:

Sheet/
Φύλλο

8 / 8

Document Name: 15.1.3.1 Alternatives Routes Map_Sheets