

ΕΡΓΟ:

Έργο Αγωγού EastMed



Τίτλος Εγγράφου:	Ελληνικό Τμήμα EastMed – Μελέτη Περιβαλλοντικών και Κοινωνικών Επιπτώσεων
Υπότιτλος Εγγράφου	15.1.3.2 Χάρτης εναλλακτικών σταθμών
Αριθμός Εγγράφου Έργου:	PERM-GREE-ESIA-DWG-0005_0_AlternativeStations

 IGI Poseidon	ΕΡΓΟ ΑΓΩΓΟΥ EASTMED Ελληνικό Τμήμα EastMed – Μελέτη Περιβαλλοντικών και Κοινωνικών Επιπτώσεων	  Αρ. Εγγρ: PERM-GREE-ESIA-DWG-0005_0_AlternativeStations Αναθ.: 00 Σελ: 2 από 2
--	--	--

Στοιχεία εγγράφου	
Τίτλος Εγγράφου	Ελληνικό Τμήμα EastMed – Μελέτη Περιβαλλοντικών και Κοινωνικών Επιπτώσεων
Υπότιτλος Εγγράφου	15.1.3.2 Χάρτης εναλλακτικών σταθμών
Εταιρεία	IGI Poseidon
Συγγραφέας	ASPROFOS
Έργο	Έργο Αγωγού EastMed
Αριθμός Εγγράφου Έργου	PERM-GREE-ESIA-DWG-0005_0_AlternativeStations
Ημερομηνία	03/06/2022
Αναθεώρηση	00

Ιστορικό εγγράφου					
Αναθεώρηση	Συντάκτης	Έλεγχος από	Έγκριση από	Ημερομηνία	Έκδοση
00	ASPROFOS	IGI POSEIDON	IGI POSEIDON	03/06/2022	Για υποβολή στις Υπηρεσίες

Για τον Φορέα του Έργου

Για τον Περιβαλλοντικό Μελετητή

LEGEND / ΥΠΟΜΝΗΜΑ

Project Components/ Στοιχεία του Έργου

-  Proposed Onshore Route with chainage/ Προτεινόμενη Χερσαία Όδευση με χλμ
-  Proposed Offshore Route with chainage/ Προτεινόμενη Υποθαλάσσια Όδευση με χλμ
-  Alternative Routes /Εναλλακτικές Οδεύσεις
-  Proposed Landfall Site/ Προτεινόμενη Θέση Προσαιγιάλωσης
-  Alternative Landfall Site/ Εναλλακτική Θέση Προσαιγιάλωσης
-  Proposed Main Facility Site/ Προτεινόμενη Θέση Κύριου Σταθμού
-  Alternative Main Facility Site/ Εναλλακτική Θέση Κύριου Σταθμού
-  Block Valve Stations/ Βαλβιδοστάσια Proposed/ Προτεινόμενη
-  Block Valve Stations/ Βαλβιδοστάσια Alternative/ Εναλλακτική
-  Scraper and/ or Landfall Stations/ Σταθμοί Ξεστροπαγίδας και/ ή Βαλβιδοστασίου Παραλίας Proposed/ Προτεινόμενη
-  Scraper and/ or Landfall Stations/ Σταθμοί Ξεστροπαγίδας και/ ή Βαλβιδοστασίου Παραλίας Alternative/ Εναλλακτική
-  O&M Center/ Κέντρο Σ&Λ Proposed/ Προτεινόμενη
-  O&M Center/ Κέντρο Σ&Λ Alternative/ Εναλλακτική

Study Area/ Περιοχή Μελέτης

-  Proposed Study Area - Onshore Section/ Προτεινόμενη Περιοχή Μελέτης - Χερσαίου Τμήματος
-  Proposed Study Area - Offshore Section/ Προτεινόμενη Περιοχή Μελέτης - Υποθαλάσσιου Τμήματος
-  Alternative Routes Study Area/ Περιοχή Μελέτης Εναλλακτικών Οδεύσεων

Administrative Boundaries/ Διοικητικά Όρια

-  Municipality Border / Όριο Δήμου
-  Regional Unit Border / Όριο Περιφερειακής Ενότητας
-  Region Border / Όριο Περιφέρειας
-  Offshore Border / Θαλάσσιο Όριο
-  Settlement (population>500) / Οικισμός (πληθυσμός>500)

Land Use / Χρήσεις Γης

-  Main Ports / Κύρια Λιμάνια
-  Aquaculture Development Area / Περιοχή Ανάπτυξης Υδατοκαλλιεργειών
-  Industrial or Commercial Units/ Βιομηχανική ή Εμπορική Ζώνη (code: 121 ,CLC 2018)
-  Port areas/ Ζώνες λιμένων (code: 123 ,CLC 2018)
-  Airports/ Αεροδρόμια (code: 124 ,CLC 2018)
-  Mineral extraction sites/ Χώροι εξορύξεως ορυκτών (code: 131 ,CLC 2018)
-  H/C Exploration Block/ Περιοχή Έρευνας Υ/Α
-  Concession Area/ Περιοχή Παραχώρησης
-  Burnt Areas/ Καμμένες Εκτάσεις 2021
-  Reforestable Area/ Περιοχή Αναδάσωσης
-  Maritime Touristic Area/ Περιοχή Θαλάσσιου Τουρισμού
- Categories of areas with priority in tourism/ Κατηγορίες περιοχών με προτεραιότητα στον τουρισμό:

 Developed tourist areas (A)/ Αναπτυγμένες τουριστικές περιοχές
-  Developing tourism with potential for mass tourism development (B1)/ Ανάπτυξη τουρισμού με δυνατότητα μαζικής τουριστικής ανάπτυξης
-  Developing tourism with potential for development of alternative forms of tourism (B2)/ Ανάπτυξη του τουρισμού με δυνατότητα ανάπτυξης εναλλακτικών μορφών τουρισμού

Infrastructure/ Υποδομές

-  Motorway/ Αυτοκινητόδρομος (Εθνική Οδός)
-  Primary Road Network/ Πρωτεύον Οδικό Δίκτυο
-  Railway / Σιδηροδρομικό Δίκτυο
-  Other Pipelines/ Άλλοι Αγωγοί
-  Third Party Utility Line/ Δίκτυα Κοινής Ωφέλειας
-  RES Facilities/ Εγκαταστάσεις ΑΠΕ

National Defence / Εθνική Άμυνα

-  Military Activities Area / Περιοχή Στρατιωτικών Δραστηριοτήτων

Natural Environment - Environmental Sensitivities / Φυσικό Περιβάλλον - Περιβαλλοντικές Ευαισθησίες

-  National Park / Εθνικό Πάρκο
-  Posidonia seagrasses/ Θαλάσσια λιβάδια Ποσειδωνίας
- Natura 2000

 SAC/ ΕΖΔ
-  SPA & SAC/ ΖΕΠ & ΕΖΔ
-  SPA/ ΖΕΠ
-  Wild Life Refuges/ Καταφύγια Άγριας Ζωής
-  Important Bird Areas/ Σημαντικές Περιοχές για Πουλιά

Important Marine Mammals Area/ Σημαντική Περιοχή για τα Θαλάσσια Θηλαστικά

-  Important Marine Mammals Area/ Σημαντική Περιοχή για τα Θαλάσσια Θηλαστικά
-  Candidate Important Marine Mammals Area/ Υποψήφια Σημαντική Περιοχή για τα Θαλάσσια Θηλαστικά
-  Confirmed Wolf Presence/ Επιβεβαιωμένη Παρουσία Λύκου
-  Suitable Wolf Homesite/ Κατάλληλο Ενδιάστημα Λύκου
-  Area Of Outstanding Natural Beauty/ Τοπία Ιδιαίτερου Φυσικού Κάλλους
-  Aesthetic Forest/ Αισθητικό Δάσος
-  Small Island Wetlands/ Μικροί Νησιωτικοί Υγρότοποι

Bathymetry / Βαθυμετρία

-  Isobaths / Ισοβαθείς

Hydrology / Υδρολογία

-  Rivers/Ποτάμια
-  Flooding Risk Area/Περιοχή Επικυνδυνή για Πλημμύρα


Cultural Heritage / Πολιτιστική Κληρονομιά

-  Cultural Heritage Resource/ Πόρος Πολιτιστικής Κληρονομιάς
-  Maritime Cultural Heritage Resource/ Πόρος Ενάλιας Πολιτιστικής Κληρονομιάς
-  Cultural Heritage Site/ Περιοχή Πολιτιστικής Κληρονομιάς

REFERENCE DOCUMENTS / DRAWINGS
ΣΧΕΤΙΚΑ ΕΓΓΡΑΦΑ / ΣΧΕΔΙΑ

DOCUMENT / ΑΡ. ΕΓΓΡΑΦΟΥ	DOCUMENTTITLE / ΤΙΤΛΟΣ ΕΓΓΡΑΦΟΥ

KEY PLAN/ ΚΛΕΙΔΑ

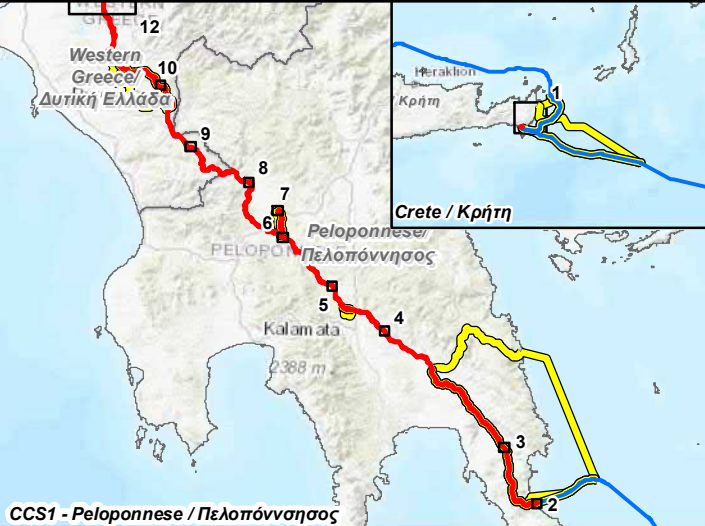

NOTE/ ΣΗΜΕΙΩΣΗ

Kilometer Positions (KP) along OSS2/OSS2N Line correspond to the integrated chainage of the line, starting from Cyprus. Chainage of the Greek Section of OSS2/OSS2N Line starts at KP 293.

Οι Χιλιομετρικές Θέσεις (ΧΘ) κατά μήκος της Γραμμής OSS2/OSS2N αντιστοιχούν στην ενιαία χιλιομέτρηση της γραμμής, που ξεκινάει από την Κύπρο. Η χιλιομέτρηση του Ελληνικού τμήματος της Γραμμής OSS2/OSS2N ξεκινάει από τη ΧΘ 293.

0	30/5/2022	ISSUED FOR REVIEW	GIE	HOD	SPP
Rev. Αναθ.	Date Ημερομ.	Description Περιγραφή	Drawn Σχεδίαση	Checked Έλεγχος	Approved Έγκριση

Contract No: Αρ. Συμβολαίου: AF117275

Coordinate System: Greek Grid
Projection: Transverse Mercator
Datum: GGRS 1987
WKID: 3857 Authority: EPSG


COMPANY / ΕΤΑΙΡΕΙΑ	ENGINEER/CONSULTANT
	

PROJECT TITLE - ΤΙΤΛΟΣ ΕΡΓΟΥ
EASTMED PIPELINE PROJECT
ΕΡΓΟ ΑΓΩΓΟΥ EASTMED

DOCUMENT TITLE - ΤΙΤΛΟΣ ΕΓΓΡΑΦΟΥ
EASTMED GREEK SECTION - ENVIRONMENTAL & SOCIAL IMPACT ASSESSMENT
ΕΑΣΤΜΕΔ ΕΛΛΗΝΙΚΟ ΤΜΗΜΑ - ΜΕΛΕΤΗ ΠΕΡΙΒΑΛΛΟΝΤΙΚΩΝ & ΚΟΙΝΩΝΙΚΩΝ ΕΠΙΠΤΩΣΕΩΝ

Map n°: 15.1.3.2	ALTERNATIVE STATIONS MAP/ ΧΑΡΤΗΣ ΕΝΑΛΛΑΚΤΙΚΩΝ ΣΤΑΘΜΩΝ			
Scale/ Κλίμακα	Project DWG No./ Αρ. Σχ. Έργου: PERM-GREE-ESIA-DWG-0005 / Section 15.1.3.2			Rev/ Αναθ 0
Size/ Μέγεθος A3	Company's DWG No/Αρ.Σχ.Εταιρείας:	Engineer's DWG No/Αρ. Σχ.Μελετητή:	Sheet/ Φύλλο 0 / 23	

Document Name: 15.1.3.2 Alternatives Stations Map_ Legend

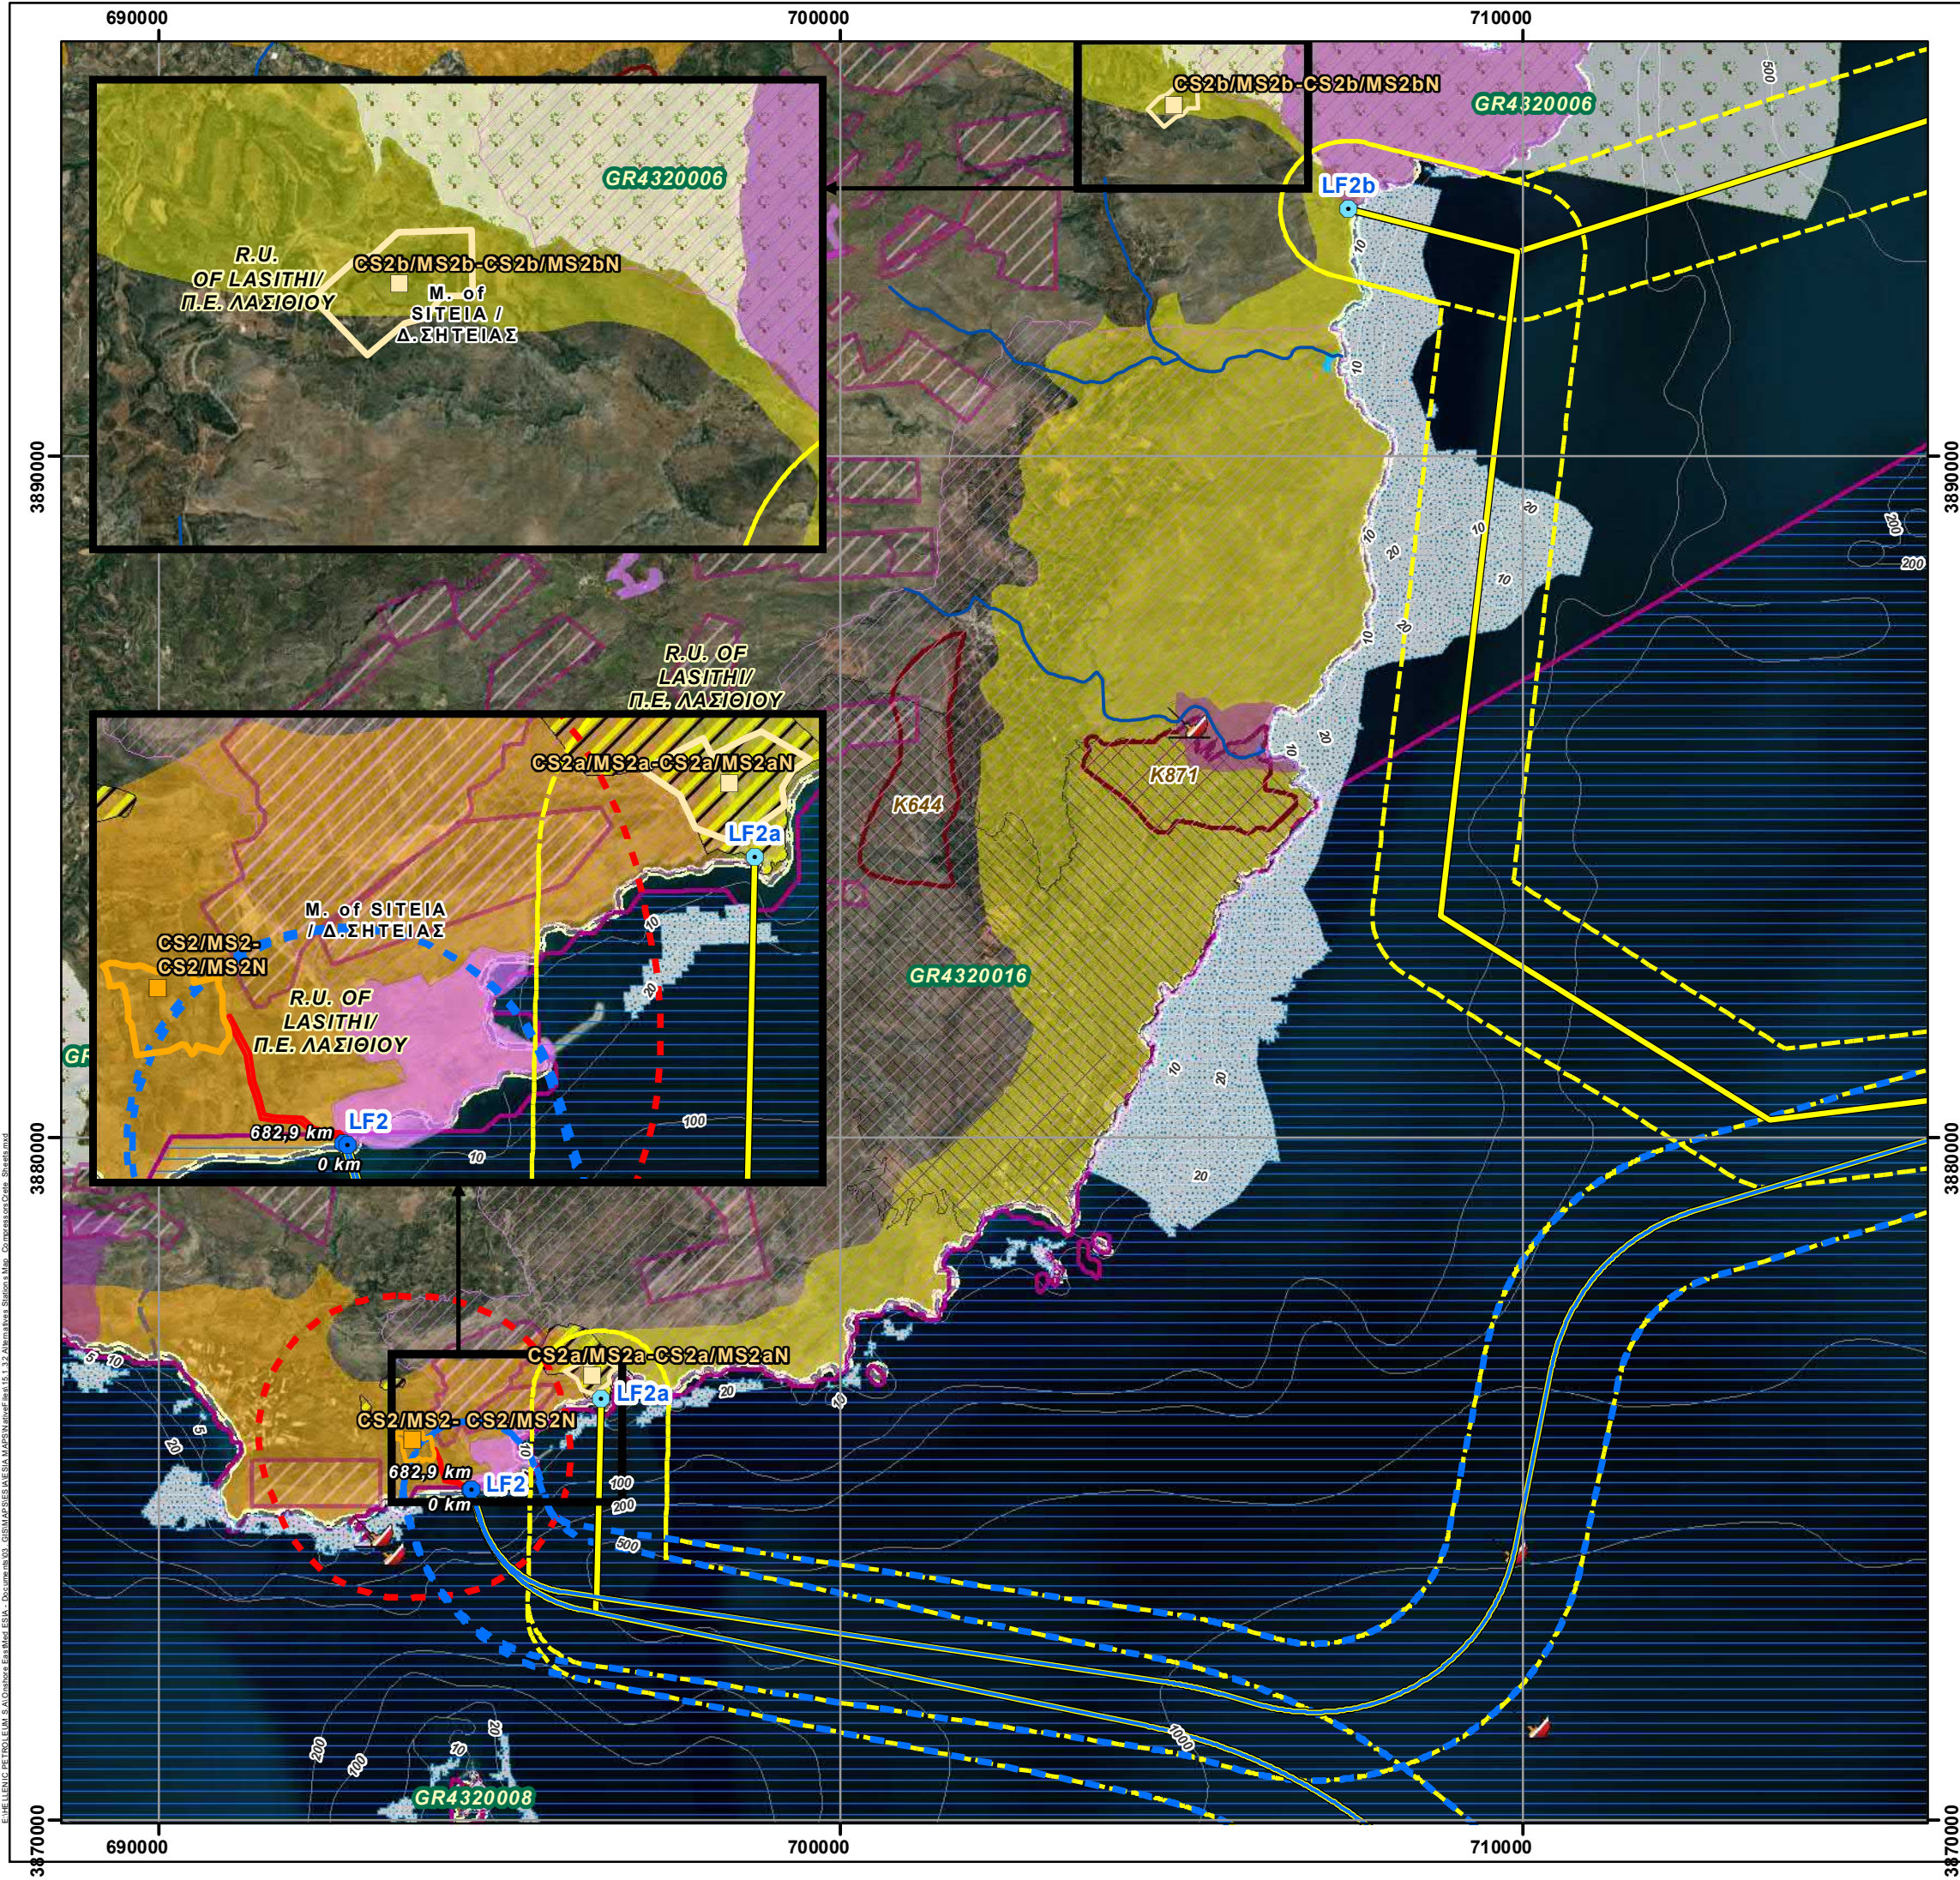

REFERENCE DOCUMENTS / DRAWINGS
ΣΧΕΤΙΚΑ ΕΓΓΡΑΦΑ / ΣΧΕΔΙΑ

DOCUMENT / ΑΡ. ΕΓΓΡΑΦΟΥ	DOCUMENT TITLE / ΤΙΤΛΟΣ ΕΓΓΡΑΦΟΥ

KEY PLAN / ΚΛΕΙΔΑ

12
Western Greece
Δυτική Ελλάδα

10
Peloponnese
Πελοπόννησος

8
Kalamata
Καλαμάτα

6
2388 m

4
Crete / Κρήτη

2

CCS1 - Peloponnese / Πελοπόννησος

23
Ethniko
Εθνικό

22
Western Greece
Δυτική Ελλάδα

21
Central Greece
Στερεά Ελλάδα

20
Lamia
Λαμία

19
18
17
16
15
14
13
12

CCS2 - West Greece & Ipirus / Δυτική Ελλάδα & Ήπειρος

SCALE / ΚΑΙΜΑΚΑ

0 2 4 km

0 2 4

Coordinate System: Greek Grid
Projection: Transverse Mercator
Datum: GGRS 1987
WKID: 3857 Authority: EPSG

NOTE / ΣΗΜΕΙΩΣΗ

Kilometer Positions (KP) along OSS2/OSS2N Line correspond to the integrated chainage of the line, starting from Cyprus. Chainage of the Greek Section of OSS2/OSS2N Line starts at KP 293.

Οι χιλιομετρικές θέσεις (ΧΘ) κατά μήκος της Γραμμής OSS2/OSS2N αντιστοιχούν στην ενιαία χιλιομέτρηση της γραμμής, που ξεκινάει από την Κύπρο. Η χιλιομέτρηση του Ελληνικού τμήματος της Γραμμής OSS2/OSS2N ξεκινάει από τη ΧΘ 293.

0	30/5/2022	ISSUED FOR REVIEW	GIE	HOD	SPP
Rev. Αναθ.	Date Ημερομ.	Description Περιγραφή	Drawn Σχεδίαση	Checked Έλεγχος	Approved Έγκριση

Contract No:
Αρ. Συμβολαίου:

AF117275

COMPANY / ΕΤΑΙΡΕΙΑ

CONSULTANT / ΣΥΜΒΟΥΛΟΣ

IGI Poseidon

Asprofos engineering

PROJECT TITLE - ΤΙΤΛΟΣ ΕΡΓΟΥ

EASTMED PIPELINE PROJECT
ΕΡΓΟ ΑΓΩΓΟΥ EASTMED

DOCUMENT TITLE - ΤΙΤΛΟΣ ΕΓΓΡΑΦΟΥ

EASTMED GREEK SECTION - ENVIRONMENTAL & SOCIAL IMPACT ASSESSMENT
EASTMED ΕΛΛΗΝΙΚΟ ΤΜΗΜΑ - ΜΕΛΕΤΗ ΠΕΡΙΒΑΛΛΟΝΤΙΚΩΝ & ΚΟΙΝΩΝΙΚΩΝ ΕΠΙΠΤΩΣΕΩΝ

Map n°:
15.1.3.2

ALTERNATIVE STATIONS MAP/
ΧΑΡΤΗΣ ΕΝΑΛΛΑΚΤΙΚΩΝ ΣΤΑΘΜΩΝ
Compressor Station / Metering Station CS2/MS2-CS2/MS2N & Alternatives

Scale/
Κλίμακα
1:95,000

Project DWG No./ Αρ. Σχ. Έργου:
PERM-GREE-ESIA-DWG-0005 / Section 15.1.3.2


Rev/
Αναθ
0

Size/
Μέγεθος
A3


Company's DWG No./ Αρ. Σχ. Εταιρείας:
Engineer's DWG No./ Αρ. Σχ. Μελετητή:

Sheet/
Φύλλο
1 / 23

Document Name: 15.1.3.2 Alternatives Stations Map_CompressorsCrete_Sheets

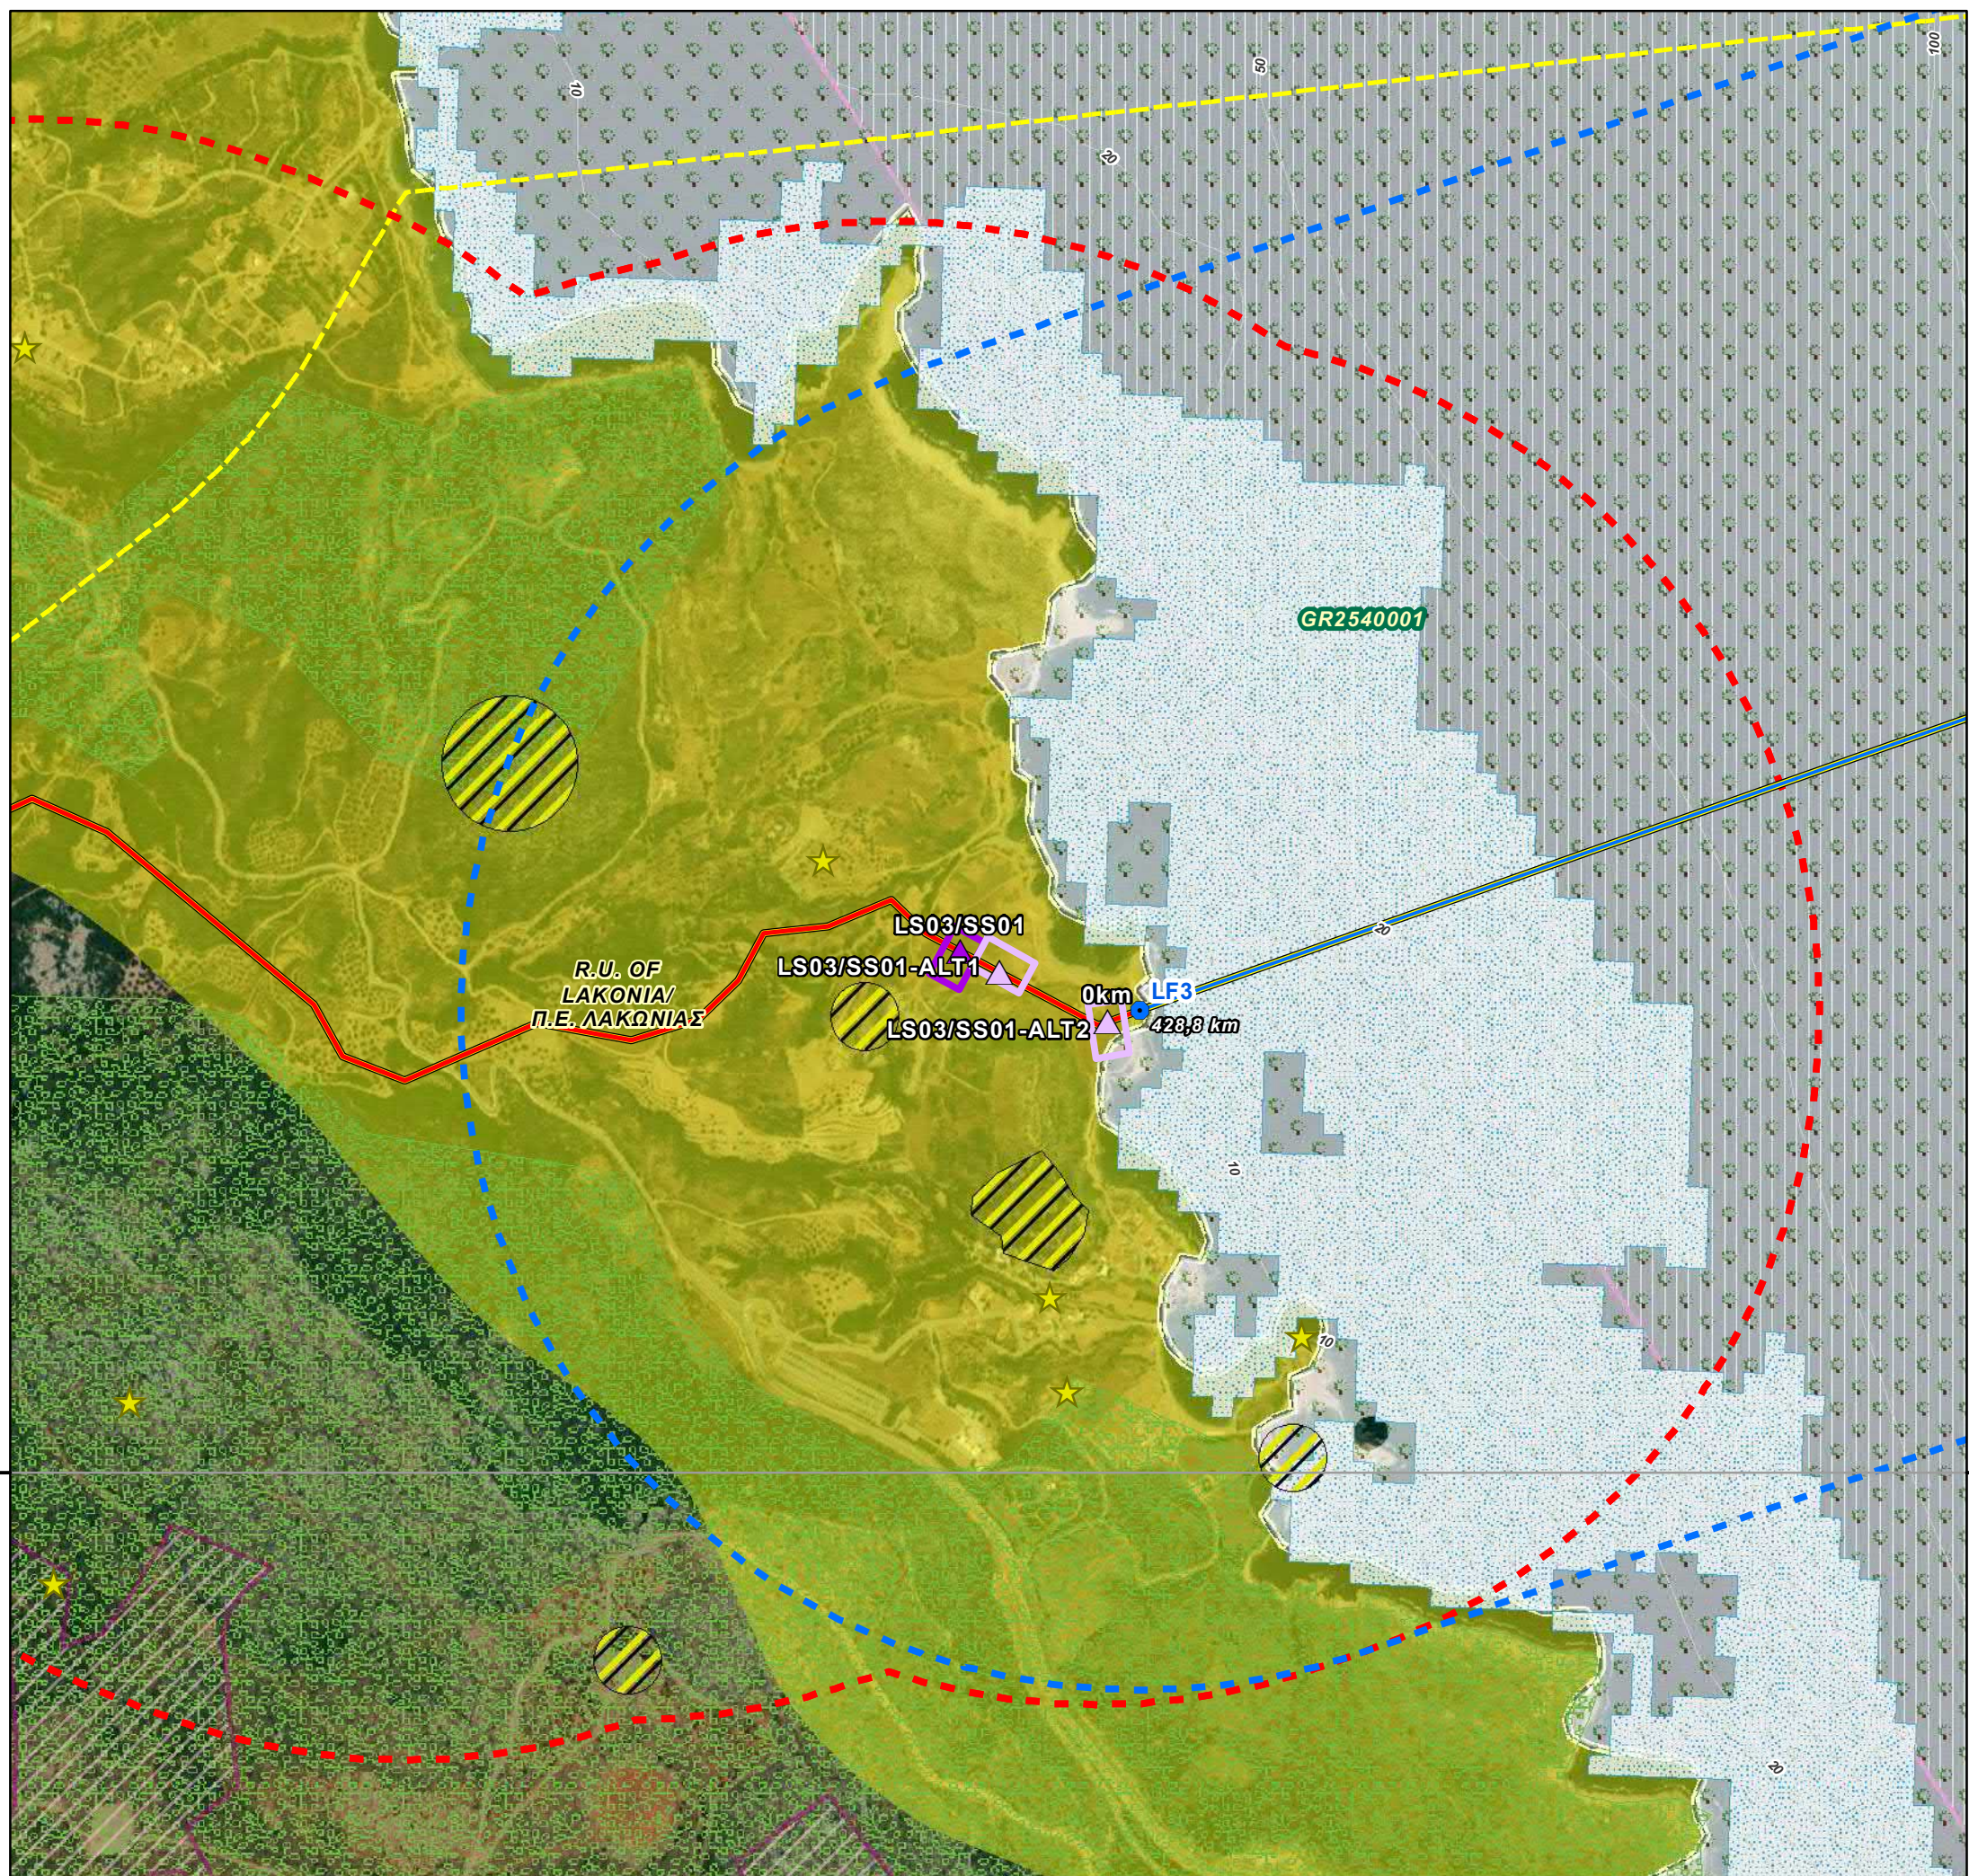

REFERENCE DOCUMENTS / DRAWINGS ΣΧΕΤΙΚΑ ΕΓΓΡΑΦΑ / ΣΧΕΔΙΑ																													
DOCUMENT / ΑΡ. ΕΓΓΡΑΦΟΥ		DOCUMENT TITLE / ΤΙΤΛΟΣ ΕΓΓΡΑΦΟΥ																											
KEY PLAN/ ΚΛΕΙΔΑ																													
CCS1 - Peloponnese / Πελοπόννησος																													
CCS2 - West Greece & Ipirus // Δυτική Ελλάδα & Ήπειρος																													
SCALE/ ΚΛΙΜΑΚΑ																													
NOTE/ ΣΗΜΕΙΩΣΗ																													
Kilometer Positions (KP) along OSS2/OSS2N Line correspond to the integrated chainage of the line, starting from Cyprus. Chainage of the Greek Section of OSS2/OSS2N Line starts at KP 293. Οι Χιλιόμετρικες Θέσεις (ΧΘ) κατά μήκος της Γραμμής OSS2/OSS2N αντιστοιχούν στην ενιαία χιλιόμετρηση της γραμμής, που ξεκινά από την Κύπρο. Η χιλιόμετρηση του Ελληνικού Τμήματος της Γραμμής OSS2/OSS2N ξεκινά από την ΧΘ 293.																													
<table border="1"> <tr> <td></td> <td></td> <td></td> <td></td> <td></td> <td></td> </tr> <tr> <td>0</td> <td>30/5/2022</td> <td>ISSUED FOR REVIEW</td> <td>GIE</td> <td>HOD</td> <td>SPP</td> </tr> <tr> <td>Rev. Αναθ.</td> <td>Date Ημερομ.</td> <td>Description Περιγραφή</td> <td>Drawn Σχεδίαση</td> <td>Checked Έλεγχος</td> <td>Approved Έγκριση</td> </tr> <tr> <td colspan="6">Contract No: Αρ. Συμβολαίου: AF117275</td> </tr> </table>												0	30/5/2022	ISSUED FOR REVIEW	GIE	HOD	SPP	Rev. Αναθ.	Date Ημερομ.	Description Περιγραφή	Drawn Σχεδίαση	Checked Έλεγχος	Approved Έγκριση	Contract No: Αρ. Συμβολαίου: AF117275					
0	30/5/2022	ISSUED FOR REVIEW	GIE	HOD	SPP																								
Rev. Αναθ.	Date Ημερομ.	Description Περιγραφή	Drawn Σχεδίαση	Checked Έλεγχος	Approved Έγκριση																								
Contract No: Αρ. Συμβολαίου: AF117275																													
COMPANY / ΕΤΑΙΡΕΙΑ			CONSULTANT/ ΣΥΜΒΟΥΛΟΣ																										
PROJECT TITLE - ΤΙΤΛΟΣ ΕΡΓΟΥ																													
EASTMED PIPELINE PROJECT ΕΡΓΟ ΑΓΩΓΟΥ EASTMED																													
DOCUMENT TITLE - ΤΙΤΛΟΣ ΕΓΓΡΑΦΟΥ																													
EASTMED GREEK SECTION - ENVIRONMENTAL & SOCIAL IMPACT ASSESSMENT EASTMED ΕΛΛΗΝΙΚΟ ΤΜΗΜΑ - ΜΕΛΕΤΗ ΠΕΡΙΒΑΛΛΟΝΤΙΚΩΝ & ΚΟΙΝΩΝΙΚΩΝ ΕΠΙΠΤΩΣΕΩΝ																													
Map n°:																													
15.1.3.2		ALTERNATIVE STATIONS MAP/ ΧΑΡΤΗΣ ΕΝΑΛΛΑΚΤΙΚΩΝ ΣΤΑΘΜΩΝ Land Fall Station / Scraper Station LS03/SS01 & Alternatives																											
Scale/ Κλίμακα 1:10.000		Project DWG No./ Αρ. Σχ. Έργου: PERM-GREE-ESIA-DWG-0005 / Section 15.1.3.2			Rev/ Αναθ 0																								
Size/ Μέγεθος A3		Company's DWG No./ Αρ. Σχ. Εταιρείας -		Engineer's DWG No./ Αρ. Σχ. Μελετητή: Sheet/ Φύλλο 2 / 23																									

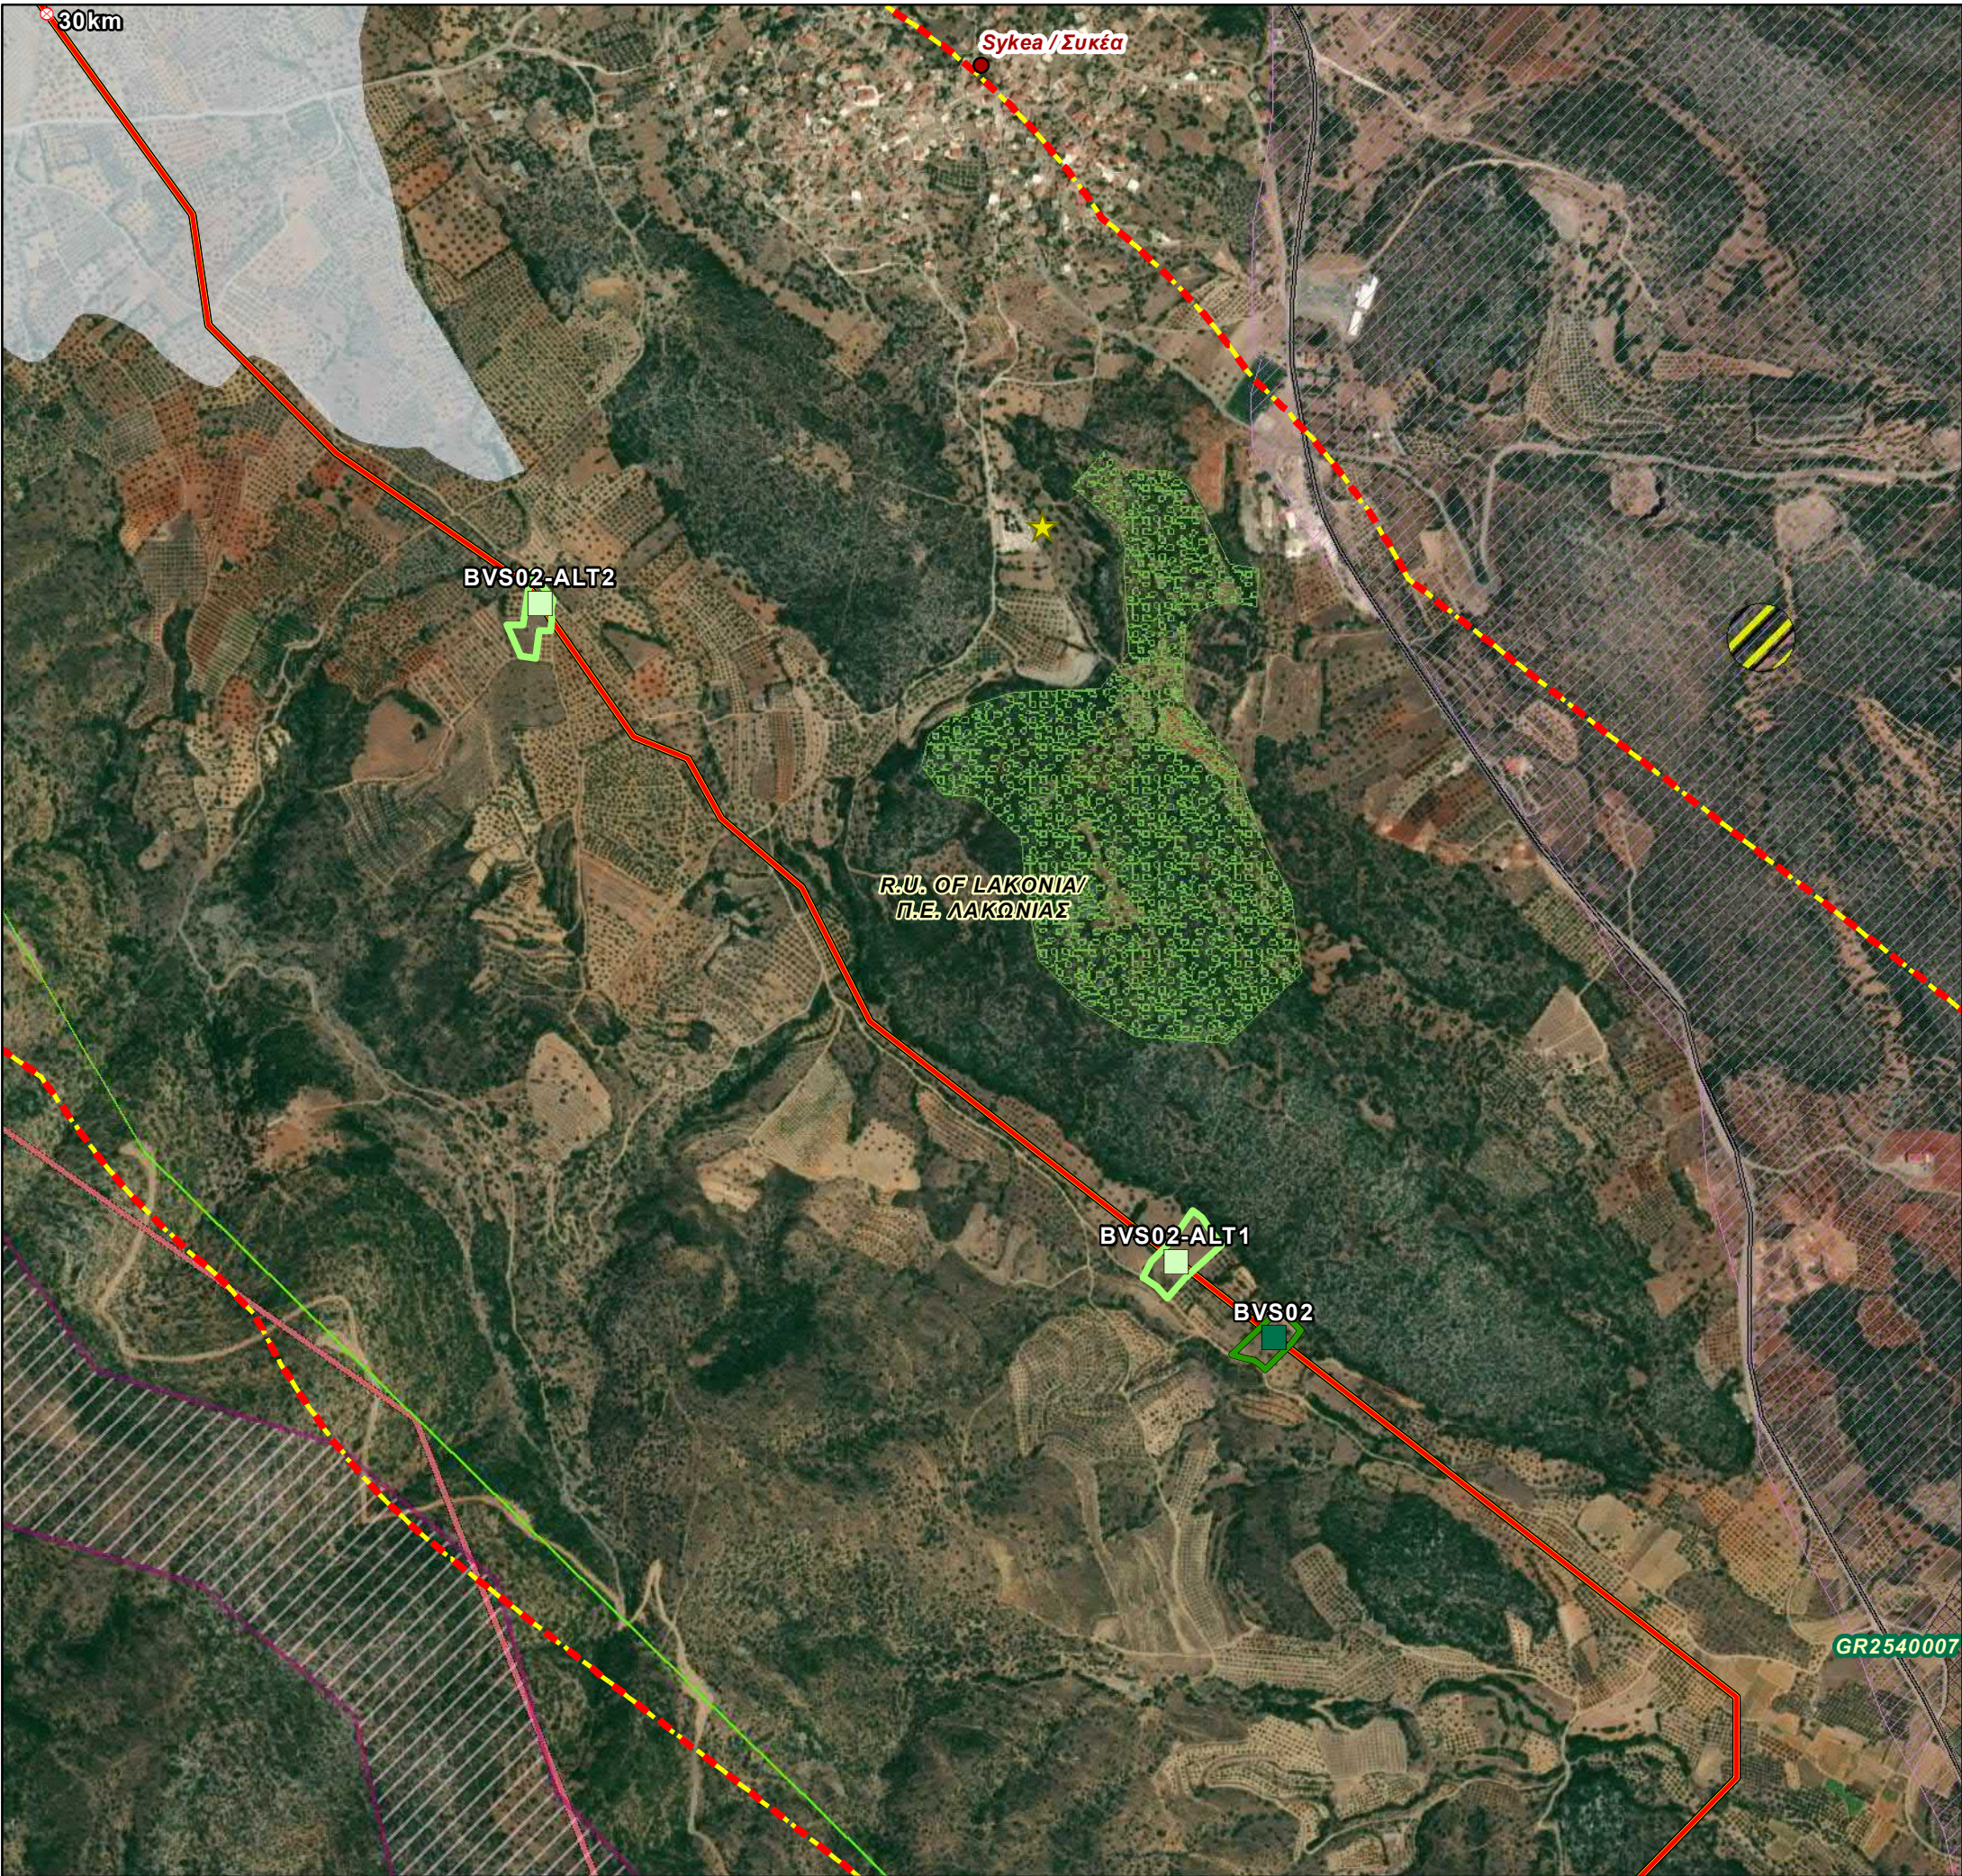

REFERENCE DOCUMENTS / DRAWINGS
ΣΧΕΤΙΚΑ ΕΓΓΡΑΦΑ / ΣΧΕΔΙΑ

DOCUMENT / ΑΡ. ΕΓΓΡΑΦΟΥ	DOCUMENT TITLE / ΤΙΤΛΟΣ ΕΓΓΡΑΦΟΥ

KEY PLAN / ΚΛΕΙΔΑ

CCS1 - Peloponnese / Πελοπόννησος

CCS2 - West Greece & Ipirus / Δυτική Ελλάδα & Ήπειρος

SCALE / ΚΑΙΜΑΚΑ

0 0.2 0.4 km

NOTE / ΣΗΜΕΙΩΣΗ

Kilometer Positions (KP) along OSS2/OSS2N Line correspond to the integrated chainage of the line, starting from Cyprus. Chainage of the Greek Section of OSS2/OSS2N Line starts at KP 293.

Οι Χιλιόμετρικες Θέσεις (ΧΘ) κατά μήκος της Γραμμής OSS2/OSS2N αντιστοιχούν στην ενιαία χιλιομέτρηση της γραμμής, που ξεκινάει από την Κύπρο. Η χιλιομέτρηση του Ελληνικού Τμήματος της Γραμμής OSS2/OSS2N ξεκινάει από τη ΧΘ 293.

0	30/5/2022	ISSUED FOR REVIEW	GIE	HOD	SPP
Rev. Αναθ.	Date Ημερομ.	Description Περιγραφή	Drawn Σχεδίαση	Checked Έλεγχος	Approved Έγκριση

Contract No:
Αρ. Συμβολαίου: AF117275

COMPANY / ΕΤΑΙΡΕΙΑ

CONSULTANT / ΣΥΜΒΟΥΛΟΣ

PROJECT TITLE - ΤΙΤΛΟΣ ΕΡΓΟΥ


EASTMED PIPELINE PROJECT
ΕΡΓΟ ΑΓΩΓΟΥ EASTMED

DOCUMENT TITLE - ΤΙΤΛΟΣ ΕΓΓΡΑΦΟΥ



EASTMED GREEK SECTION - ENVIRONMENTAL & SOCIAL IMPACT ASSESSMENT
EASTMED ΕΛΛΗΝΙΚΟ ΤΜΗΜΑ - ΜΕΛΕΤΗ ΠΕΡΙΒΑΛΛΟΝΤΙΚΩΝ & ΚΟΙΝΩΝΙΚΩΝ ΕΠΙΠΤΩΣΕΩΝ

Map n°: 15.1.3.2	ALTERNATIVE STATIONS MAP/ ΧΑΡΤΗΣ ΕΝΑΛΛΑΚΤΙΚΩΝ ΣΤΑΘΜΩΝ Block Valve Station BVS02 & Alternatives			
Scale/ Κλίμακα 1:10.000	Project DWG No./ Αρ. Σχ. Έργου: PERM-GREE-ESIA-DWG-0005 / Section 15.1.3.2			Rev/ Αναθ 0
Size/ Μέγεθος A3	Company's DWG No./ Αρ. Σχ. Εταιρείας:	Engineer's DWG No./ Αρ. Σχ. Μελετητή:	Sheet/ Φύλλο 3 / 23	

Document Name: 15.1.3.2 Alternatives Stations Map_Compressors_Sheets

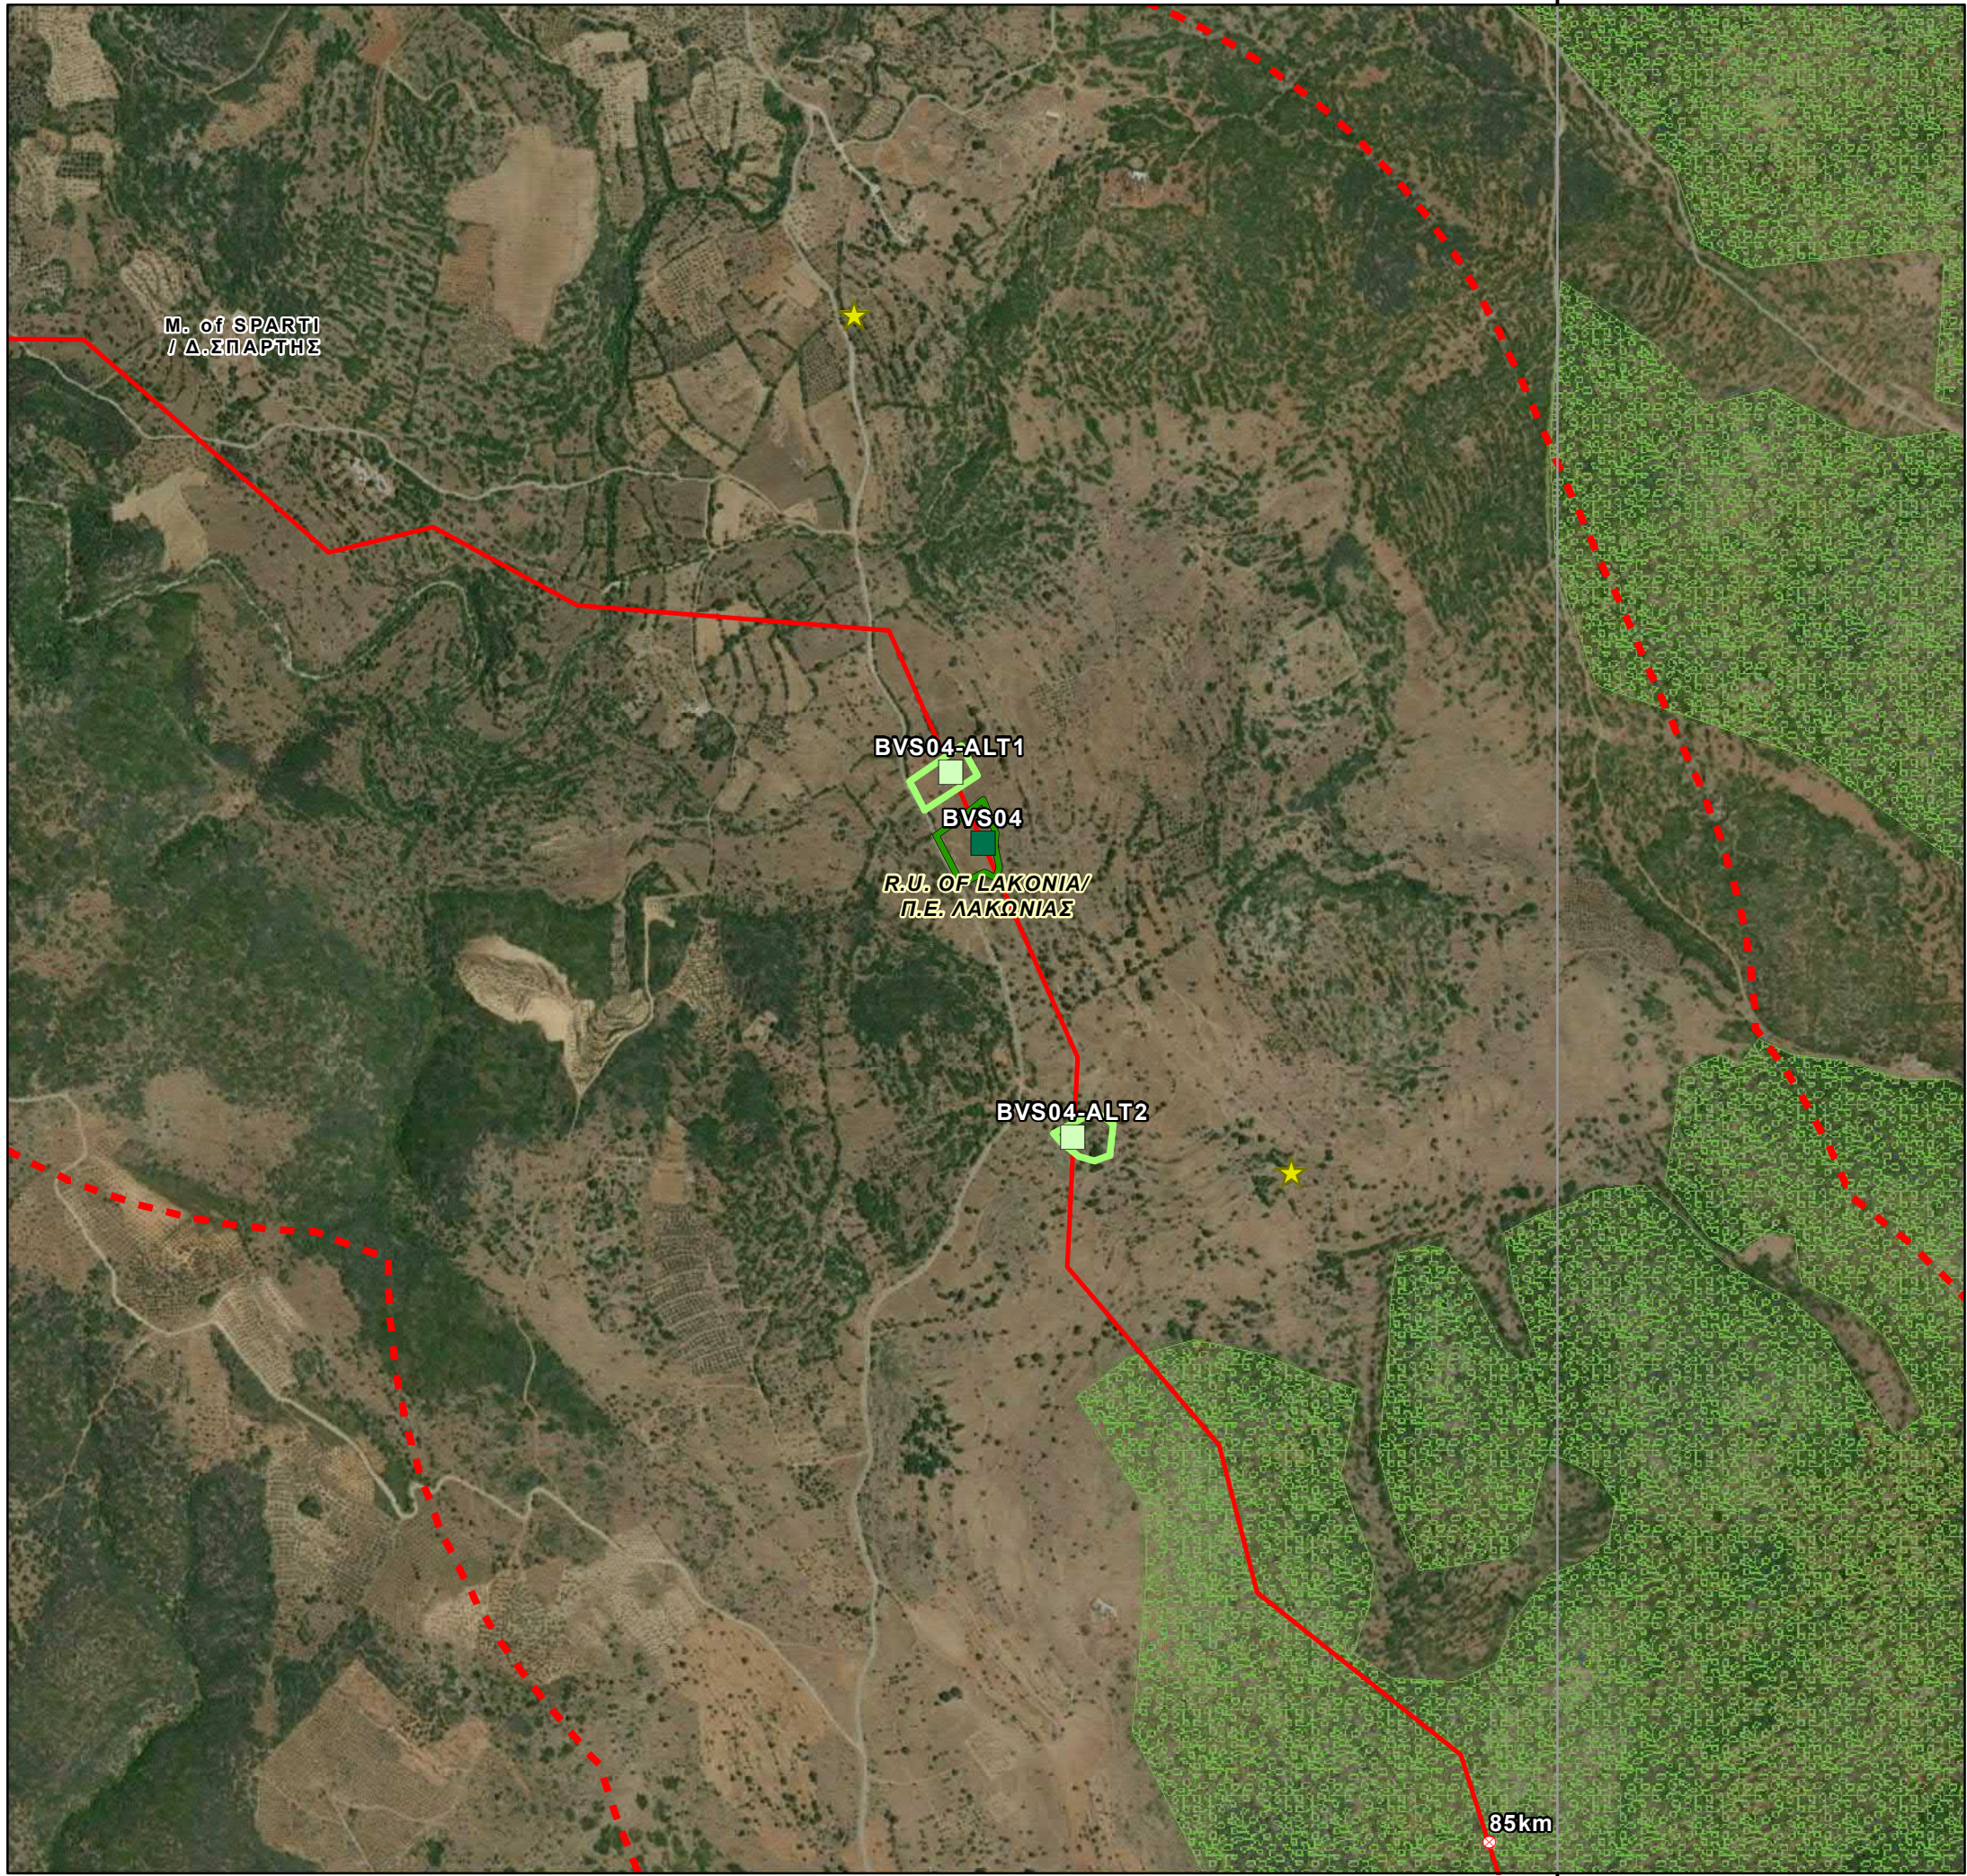

REFERENCE DOCUMENTS / DRAWINGS ΣΧΕΤΙΚΑ ΕΓΓΡΑΦΑ / ΣΧΕΔΙΑ	
DOCUMENT / ΑΡ. ΕΓΓΡΑΦΟΥ	DOCUMENT TITLE / ΤΙΤΛΟΣ ΕΓΓΡΑΦΟΥ

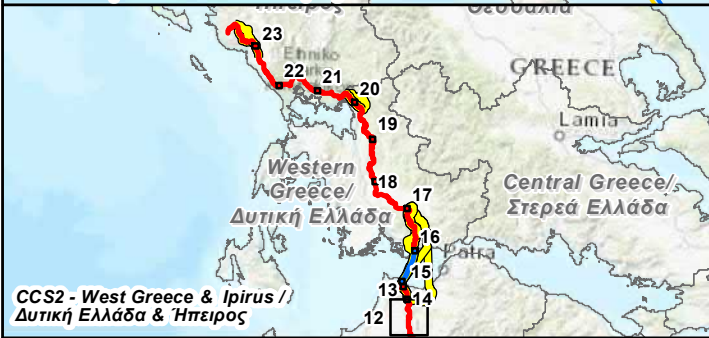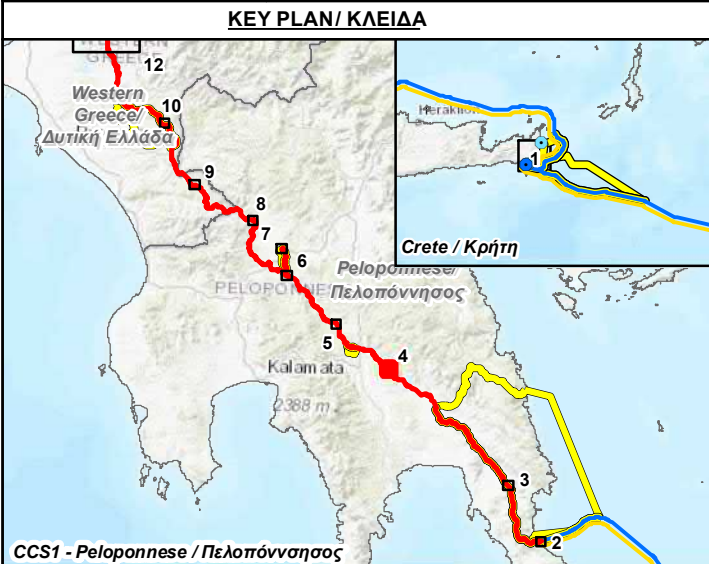

SCALE / ΚΛΙΜΑΚΑ	
0	0.2
0.4	km

NOTE / ΣΗΜΕΙΩΣΗ

Kilometer Positions (KP) along OSS2/OSS2N Line correspond to the integrated chainage of the line, starting from Cyprus. Chainage of the Greek Section of OSS2/OSS2N Line starts at KP 293.

Οι Χιλιομετρικές Θέσεις (ΧΘ) κατά μήκος της Γραμμής OSS2/OSS2N αντιστοιχούν στην ενιαία χιλιομέτρηση της γραμμής, που ξεκινάει από την Κύπρο. Η χιλιομέτρηση του Ελληνικού Τμήματος της Γραμμής OSS2/OSS2N ξεκινάει από τη ΧΘ 293.

Rev.	Date	Description	GIE	HOD	SPP
Αναθ.	Ημερομ.	Περιγραφή	Drawn	Checked	Approved

Contract No:
Αρ. Συμβολαίου: AF117275

COMPANY / ΕΤΑΙΡΕΙΑ	CONSULTANT / ΣΥΜΒΟΥΛΟΣ
IGI Poseidon	Asprofos engineering

PROJECT TITLE - ΤΙΤΛΟΣ ΕΡΓΟΥ

EASTMED PIPELINE PROJECT

ΕΡΓΟ ΑΓΩΓΟΥ EASTMED


DOCUMENT TITLE - ΤΙΤΛΟΣ ΕΓΓΡΑΦΟΥ

EASTMED GREEK SECTION - ENVIRONMENTAL & SOCIAL IMPACT ASSESSMENT

EASTMED ΕΛΛΗΝΙΚΟ ΤΜΗΜΑ - ΜΕΛΕΤΗ ΠΕΡΙΒΑΛΛΟΝΤΙΚΩΝ & ΚΟΙΝΩΝΙΚΩΝ ΕΠΙΠΤΩΣΕΩΝ

Map n°:	ALTERNATIVE STATIONS MAP/ ΧΑΡΤΗΣ ΕΝΑΛΛΑΚΤΙΚΩΝ ΣΤΑΘΜΩΝ	
15.1.3.2	Block Valve Station BVS04 & Alternatives	
Scale/ Κλίμακα	Project DWG No./ Αρ. Σχ. Έργου:	Rev/ Αναθ
1:10,000	PERM-GREE-ESIA-DWG-0005 / Section 15.1.3.2	0
Size/ Μέγεθος	Company's DWG No./ Αρ. Σχ. Εταιρείας:	Sheet/ Φύλλο
A3	-	4 / 23

Document Name: 15.1.3.2 Alternatives Stations Map_Compressors_Sheets

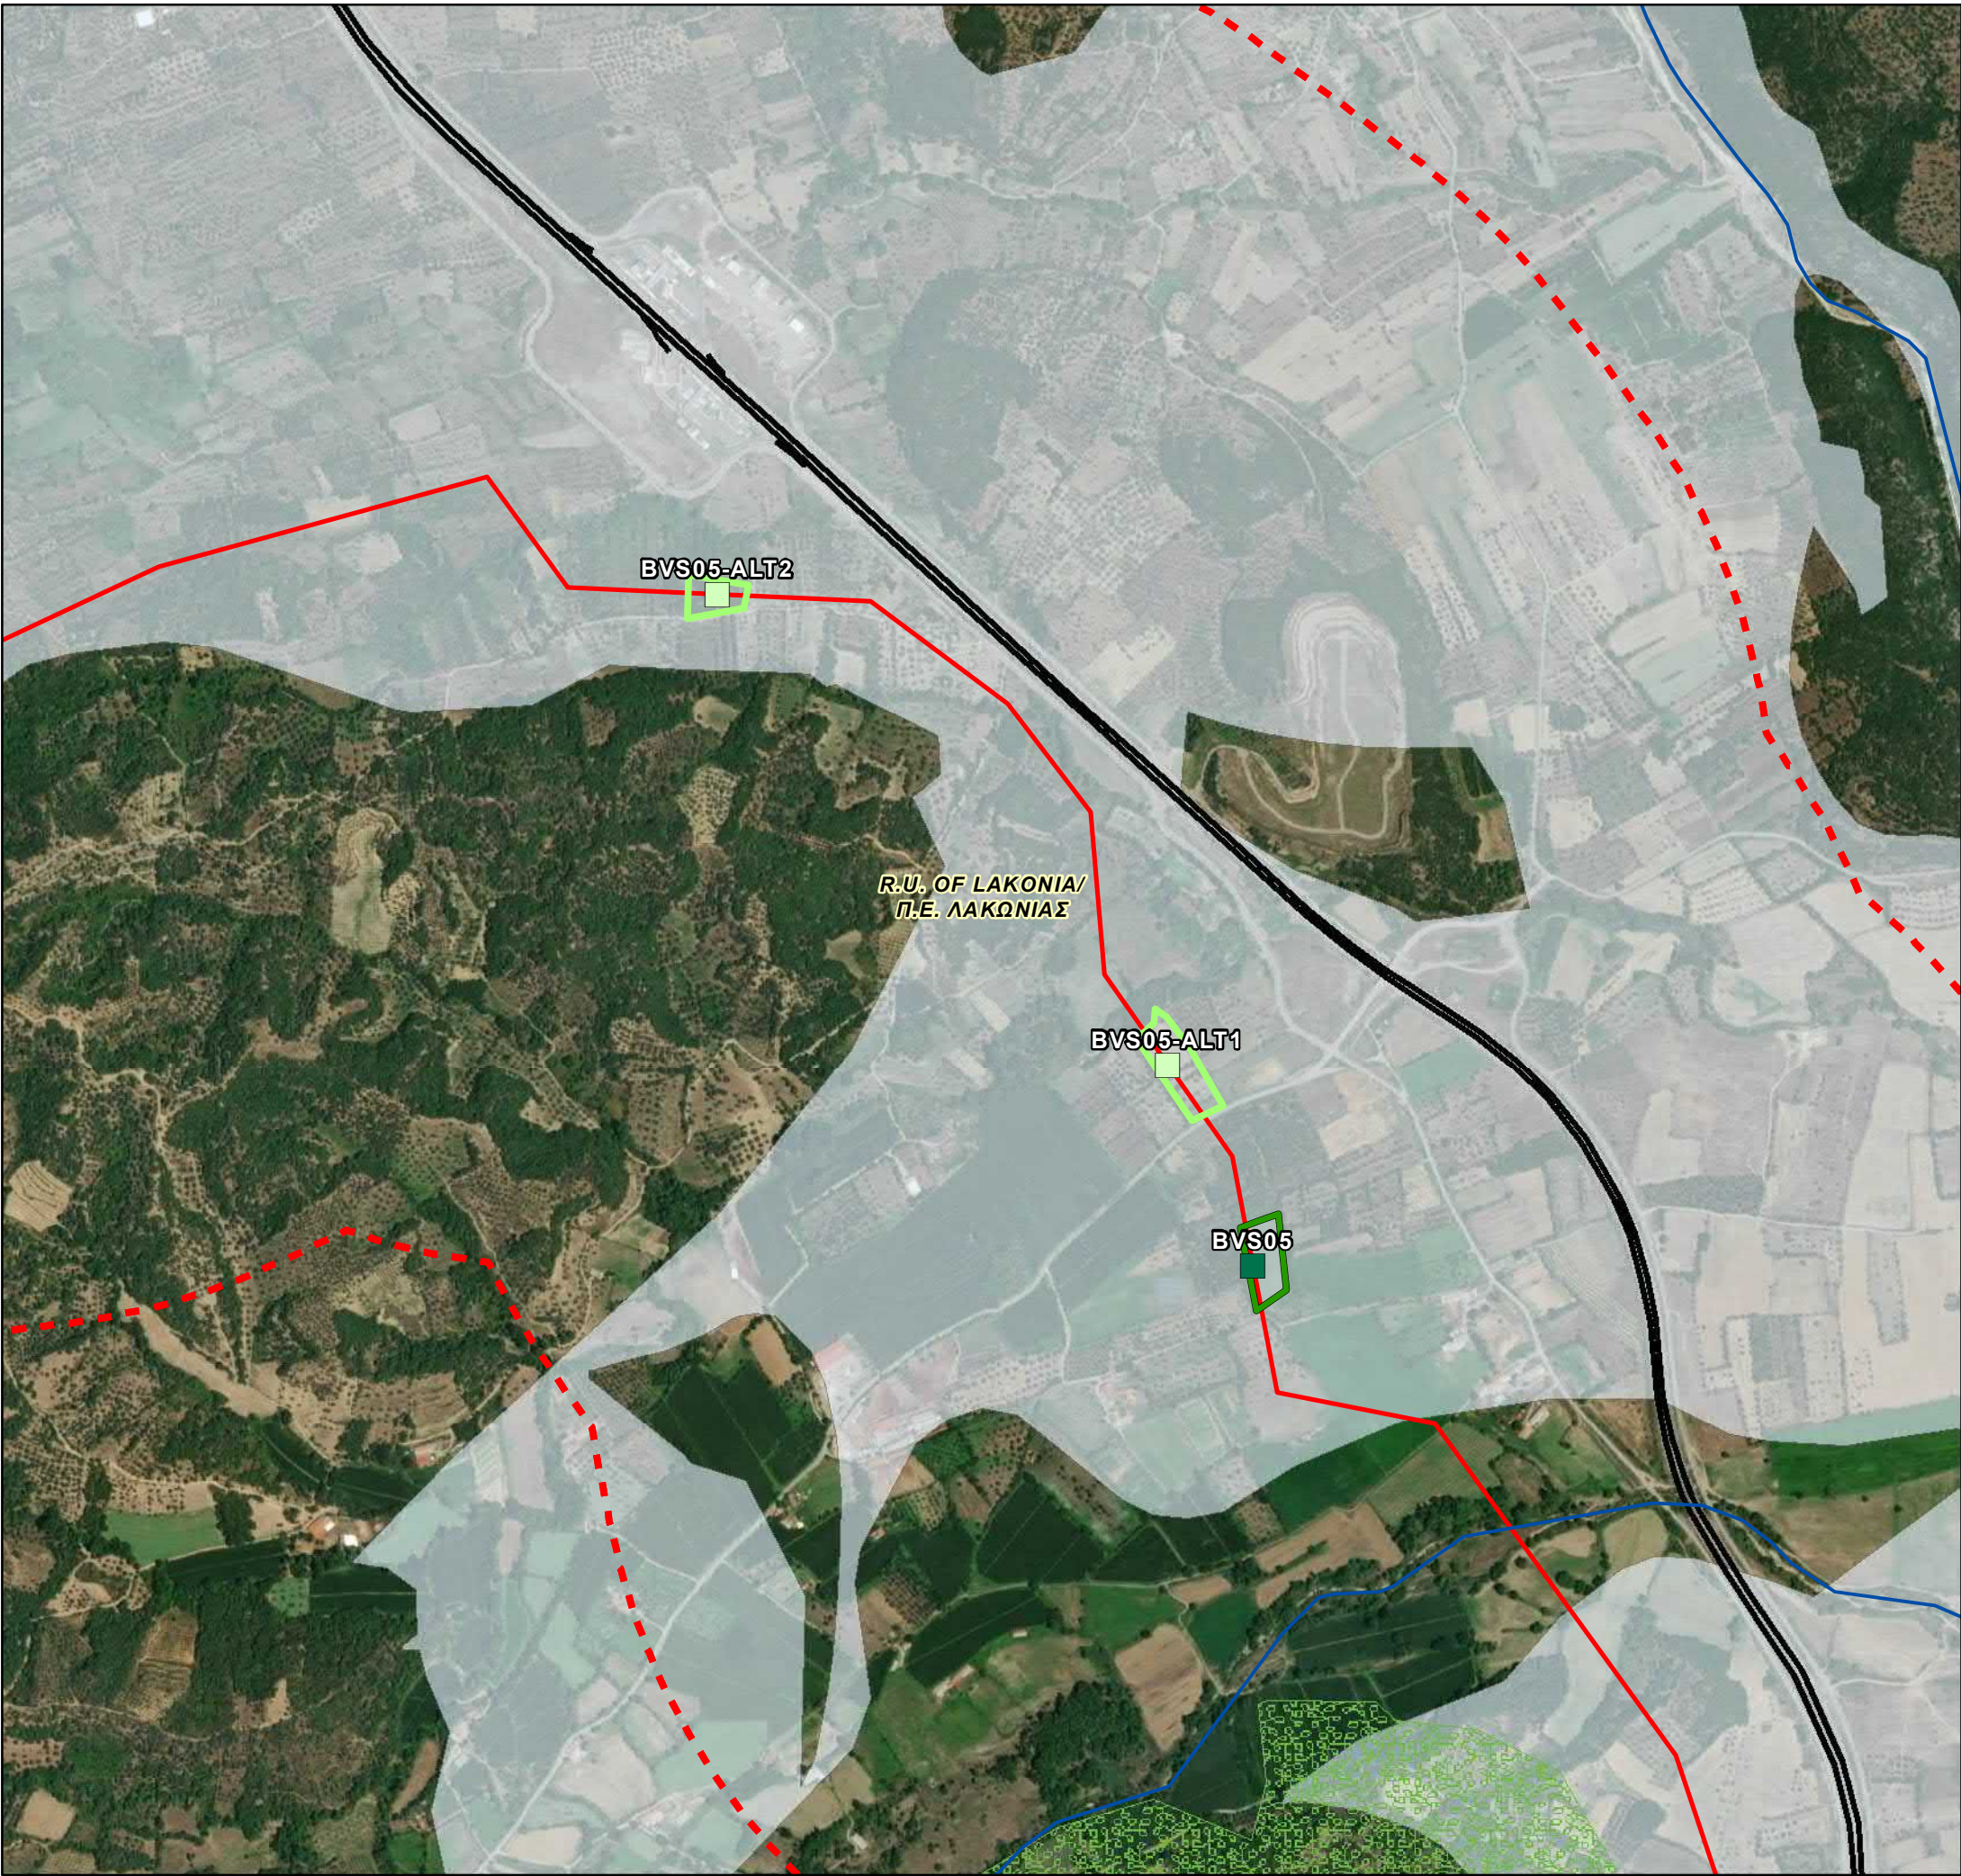

REFERENCE DOCUMENTS / DRAWINGS
ΣΧΕΤΙΚΑ ΕΓΓΡΑΦΑ / ΣΧΕΔΙΑ

DOCUMENT / ΑΡ. ΕΓΓΡΑΦΟΥ	DOCUMENT TITLE / ΤΙΤΛΟΣ ΕΓΓΡΑΦΟΥ

KEY PLAN/ ΚΛΕΙΔΑ

CCS1 - Peloponnese / Πελοπόννησος

CCS2 - West Greece & Ipirus / Δυτική Ελλάδα & Ήπειρος

SCALE/ ΚΛΙΜΑΚΑ

Coordinate System: Greek Grid
Projection: Transverse Mercator
Datum: GGRS 1987
WKID: 3857 Authority: EPSG

NOTE/ ΣΗΜΕΙΩΣΗ

Kilometer Positions (KP) along OSS2/OSS2N Line correspond to the integrated chainage of the line, starting from Cyprus. Chainage of the Greek Section of OSS2/OSS2N Line starts at KP 293.

Οι Χιλιομετρικές Θέσεις (ΧΘ) κατά μήκος της Γραμμής OSS2/OSS2N αντιστοιχούν στην ενιαία χιλιομέτρηση της γραμμής, που ξεκινάει από την Κύπρο. Η χιλιομέτρηση του Ελληνικού Τμήματος της Γραμμής OSS2/OSS2N ξεκινάει από τη ΧΘ 293.

Rev.	Date	Description	GIE	HOD	SPP
Αναθ.	Ημερομ.	Περιγραφή	Δrawn	Checked	Approved

Contract No:
Αρ. Συμβολαίου: AF117275

COMPANY / ΕΤΑΙΡΕΙΑ

CONSULTANT/ ΣΥΜΒΟΥΛΟΣ

PROJECT TITLE - ΤΙΤΛΟΣ ΕΡΓΟΥ

EASTMED PIPELINE PROJECT
ΕΡΓΟ ΑΓΩΓΟΥ EASTMED

DOCUMENT TITLE - ΤΙΤΛΟΣ ΕΓΓΡΑΦΟΥ


EASTMED GREEK SECTION - ENVIRONMENTAL & SOCIAL IMPACT ASSESSMENT
EASTMED ΕΛΛΗΝΙΚΟ ΤΜΗΜΑ - ΜΕΛΕΤΗ ΠΕΡΙΒΑΛΛΟΝΤΙΚΩΝ & ΚΟΙΝΩΝΙΚΩΝ ΕΠΙΠΤΩΣΕΩΝ

Map n°:
15.1.3.2




ALTERNATIVE STATIONS MAP/
ΧΑΡΤΗΣ ΕΝΑΛΛΑΚΤΙΚΩΝ ΣΤΑΘΜΩΝ
Block Valve Station BVS05 & Alternatives

Scale/ Κλίμακα 1:10,000	Project DWG No./ Αρ. Σχ. Έργου: PERM-GREE-ESIA-DWG-0005 / Section 15.1.3.2	Rev/ Αναθ 0
Size/ Μέγεθος A3	Company's DWG No./ Αρ. Σχ. Εταιρείας: - Engineer's DWG No./ Αρ. Σχ. Μελετητή: -	Sheet/ Φύλλο 5 / 23

Document Name: 15.1.3.2 Alternatives Stations Map_Compressors_Sheets

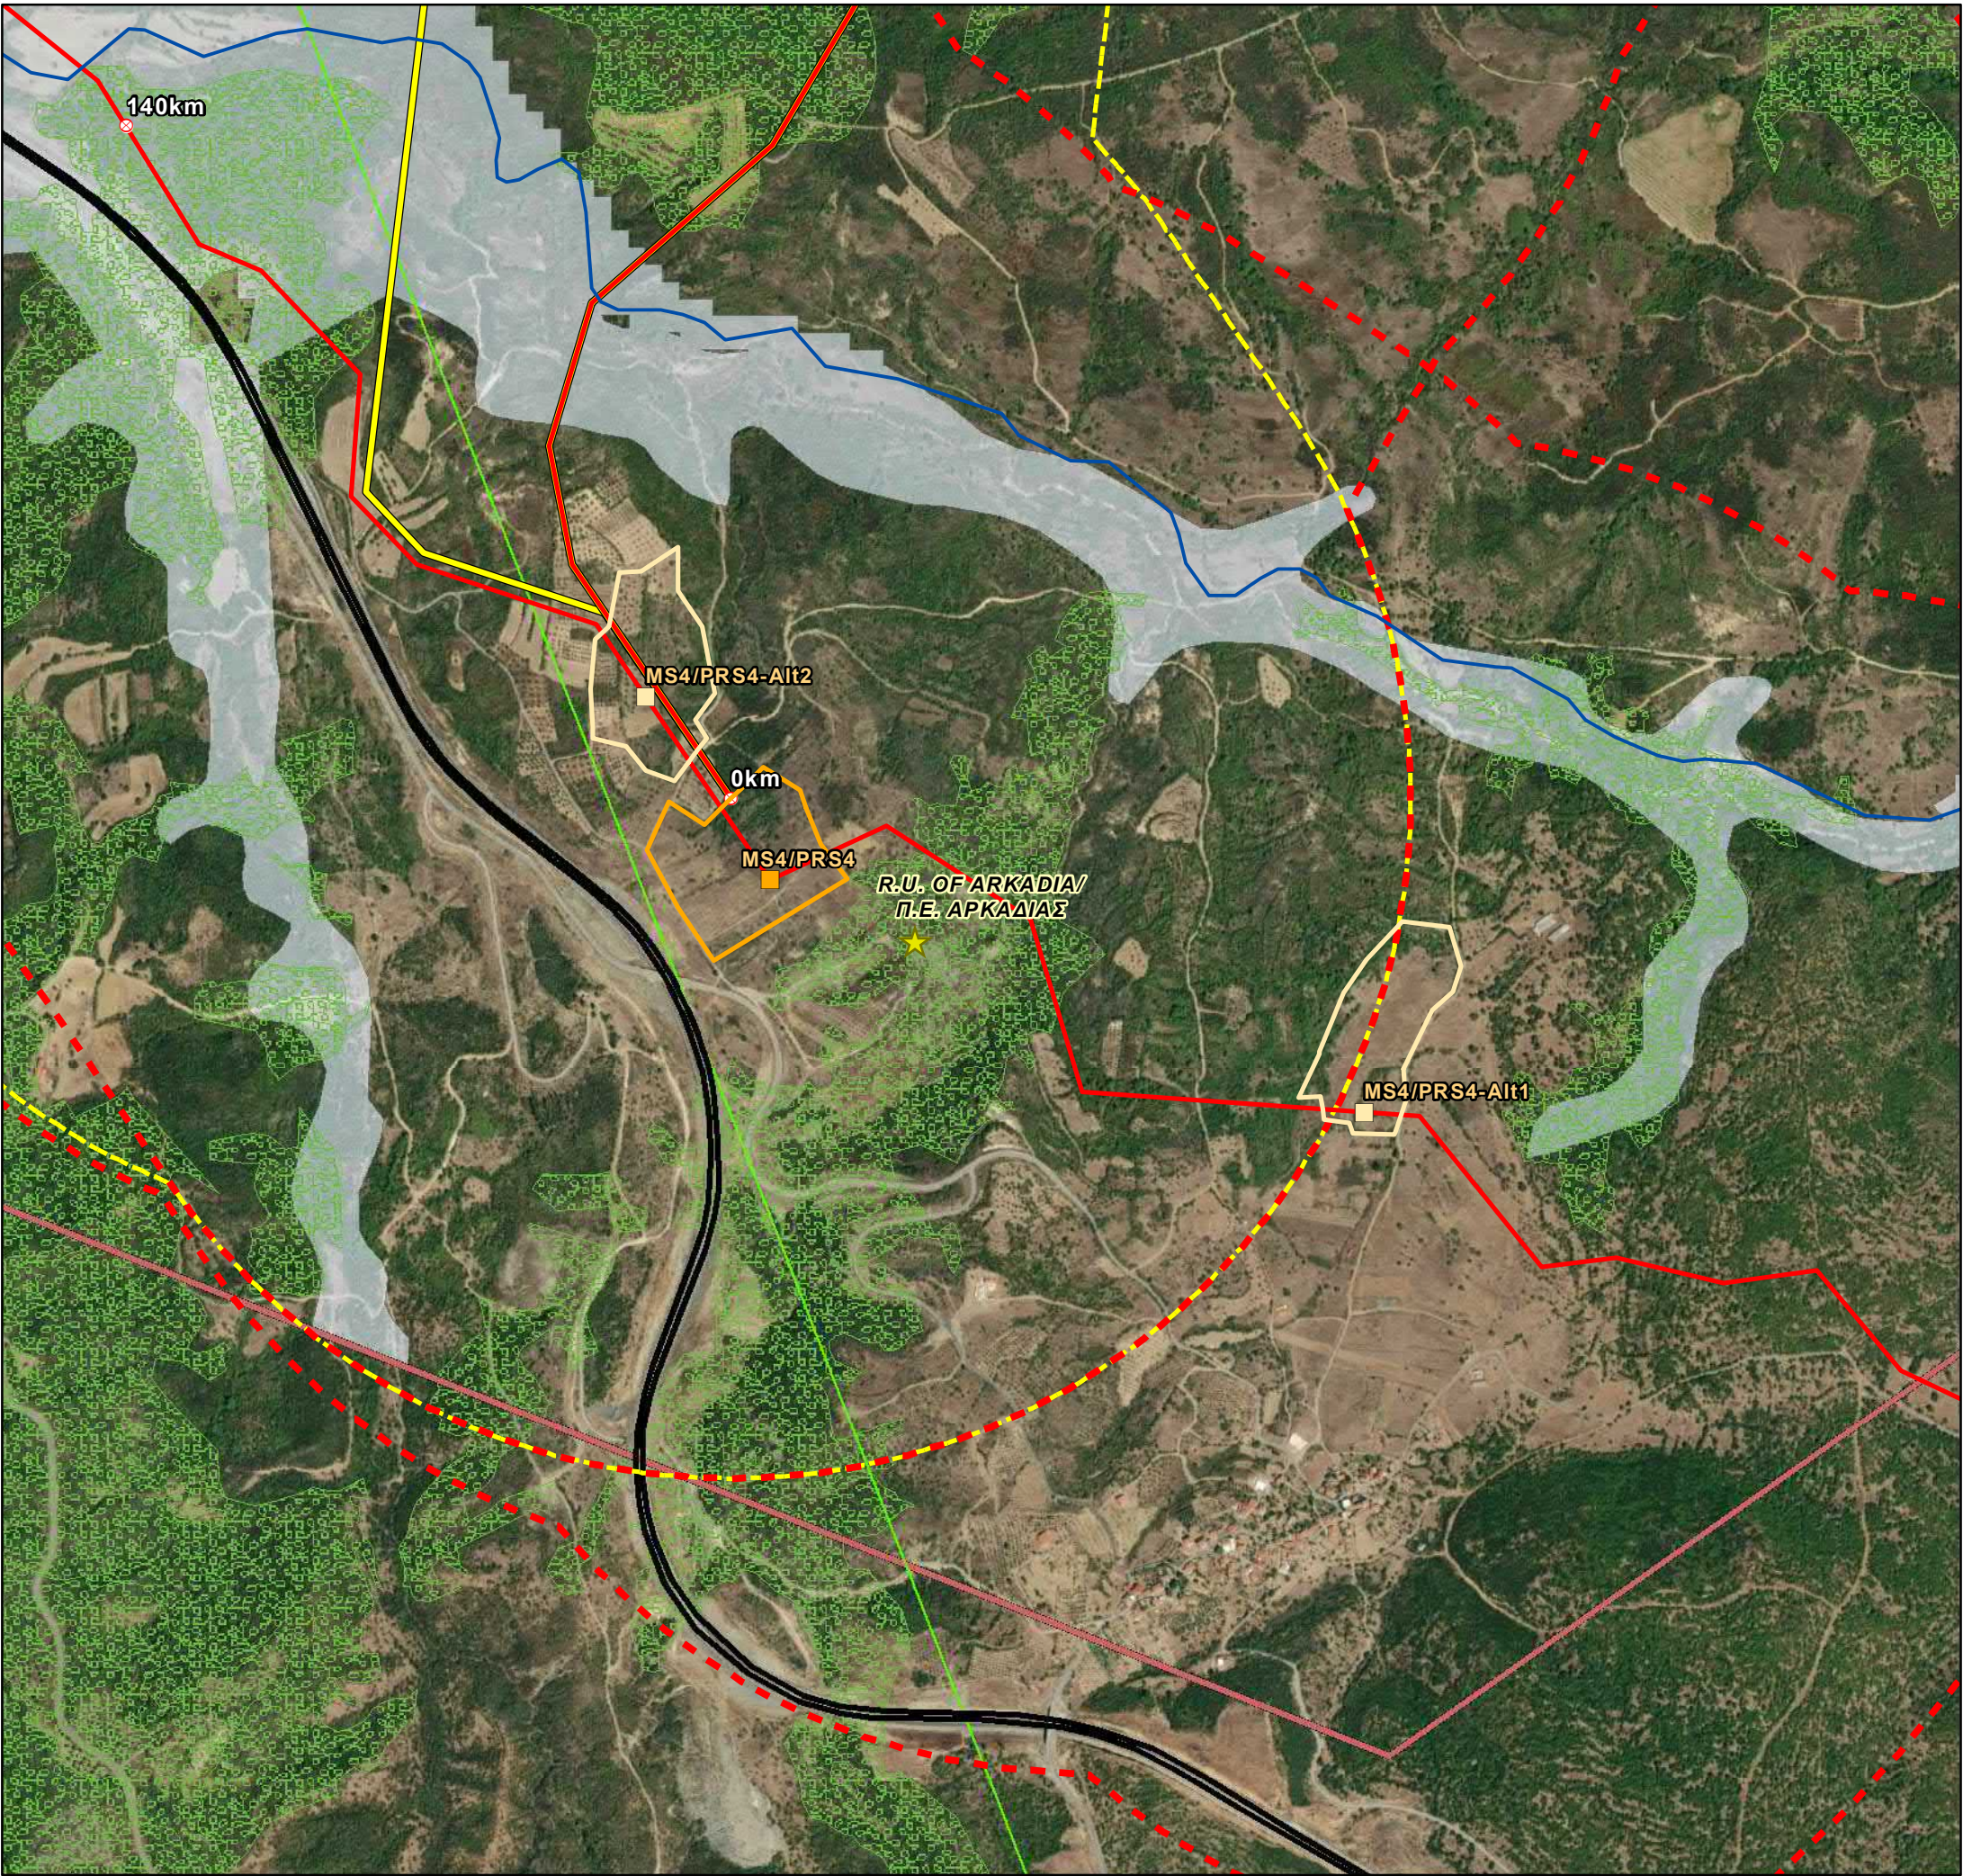

REFERENCE DOCUMENTS / DRAWINGS ΣΧΕΤΙΚΑ ΕΓΓΡΑΦΑ / ΣΧΕΔΙΑ	
DOCUMENT / ΑΡ. ΕΓΓΡΑΦΟΥ	DOCUMENT/TITLE / ΤΙΤΛΟΣ ΕΓΓΡΑΦΟΥ

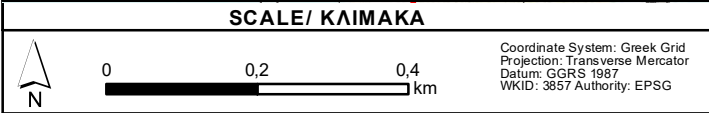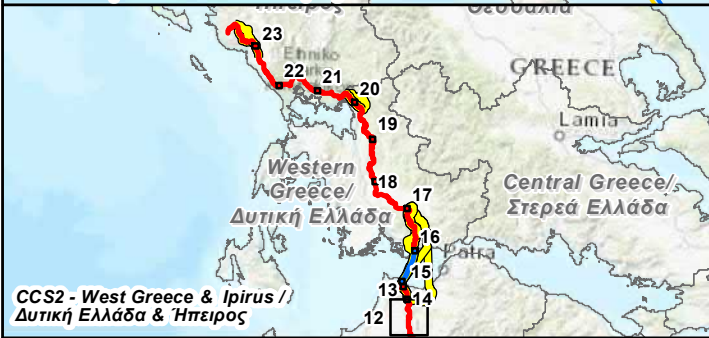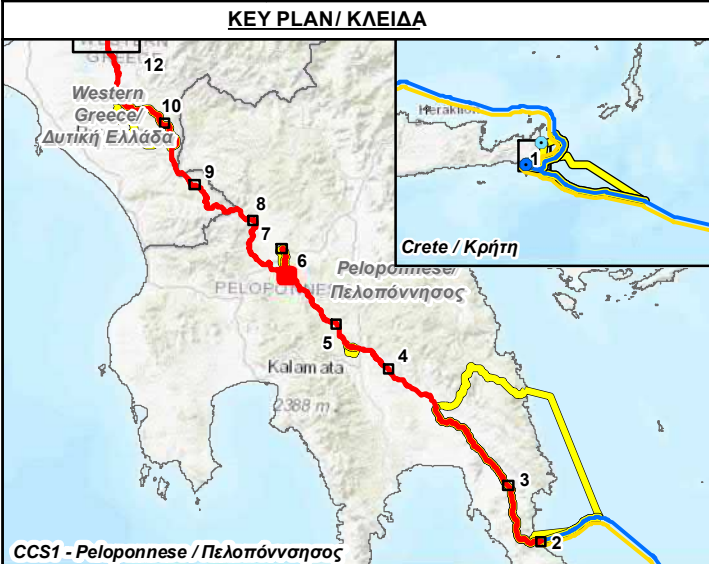

NOTE/ ΣΗΜΕΙΩΣΗ

Kilometer Positions (KP) along OSS2/OSS2N Line correspond to the integrated chainage of the line, starting from Cyprus. Chainage of the Greek Section of OSS2/OSS2N Line starts at KP 293.

Οι Χιλιομετρικές Θέσεις (ΧΘ) κατά μήκος της Γραμμής OSS2/OSS2N αντιστοιχούν στην ενιαία χιλιομέτρηση της γραμμής, που ξεκινάει από την Κύπρο. Η χιλιομέτρηση του Ελληνικού Τμήματος της Γραμμής OSS2/OSS2N ξεκινάει από τη ΧΘ 293.

0	30/5/2022	ISSUED FOR REVIEW	GIE	HOD	SPP
Rev.	Date	Description	Drawn	Checked	Approved
Αναθ.	Ημερομ.	Περιγραφή	Σχεδίαση	Έλεγχος	Έγκριση

Contract No:
Αρ. Συμβολαίου: AF117275

COMPANY / ΕΤΑΙΡΕΙΑ

IGI Poseidon

CONSULTANT/ ΣΥΜΒΟΥΛΟΣ

Asprofos engineering

PROJECT TITLE - ΤΙΤΛΟΣ ΕΡΓΟΥ

EASTMED PIPELINE PROJECT

ΕΡΓΟ ΑΓΩΓΟΥ EASTMED

DOCUMENT TITLE - ΤΙΤΛΟΣ ΕΓΓΡΑΦΟΥ

EASTMED GREEK SECTION - ENVIRONMENTAL & SOCIAL IMPACT ASSESSMENT

EASTMED ΕΛΛΗΝΙΚΟ ΤΜΗΜΑ - ΜΕΛΕΤΗ ΠΕΡΙΒΑΛΛΟΝΤΙΚΩΝ & ΚΟΙΝΩΝΙΚΩΝ ΕΠΙΠΤΩΣΕΩΝ

Map n°:

15.1.3.2


ALTERNATIVE STATIONS MAP/
ΧΑΡΤΗΣ ΕΝΑΛΛΑΚΤΙΚΩΝ ΣΤΑΘΜΩΝ

Heating Station & Metering/Regulating Station MS4/PRS4 & Alternatives

Scale/ Κλίμακα	Project DWG No./ Αρ. Σχ. Έργου:	Rev/ Αναθ
1:10,000	PERM-GREE-ESIA-DWG-0005 / Section 15.1.3.2	0
Size/ Μέγεθος	Company's DWG No./ Αρ. Σχ. Εταιρείας:	Sheet/ Φύλλο
A3	-	6 / 23

Document Name: 15.1.3.2 Alternatives Stations Map_Compressors_Sheets

E:\HELENIC PETROLEUM & A/Cubore EastMed ESIA - Documents\03_GISM\AP\SES\AESIA\MASS\Valueof\15.1.3.2 Alternatives Stations Map Compressors Sheets.mxd

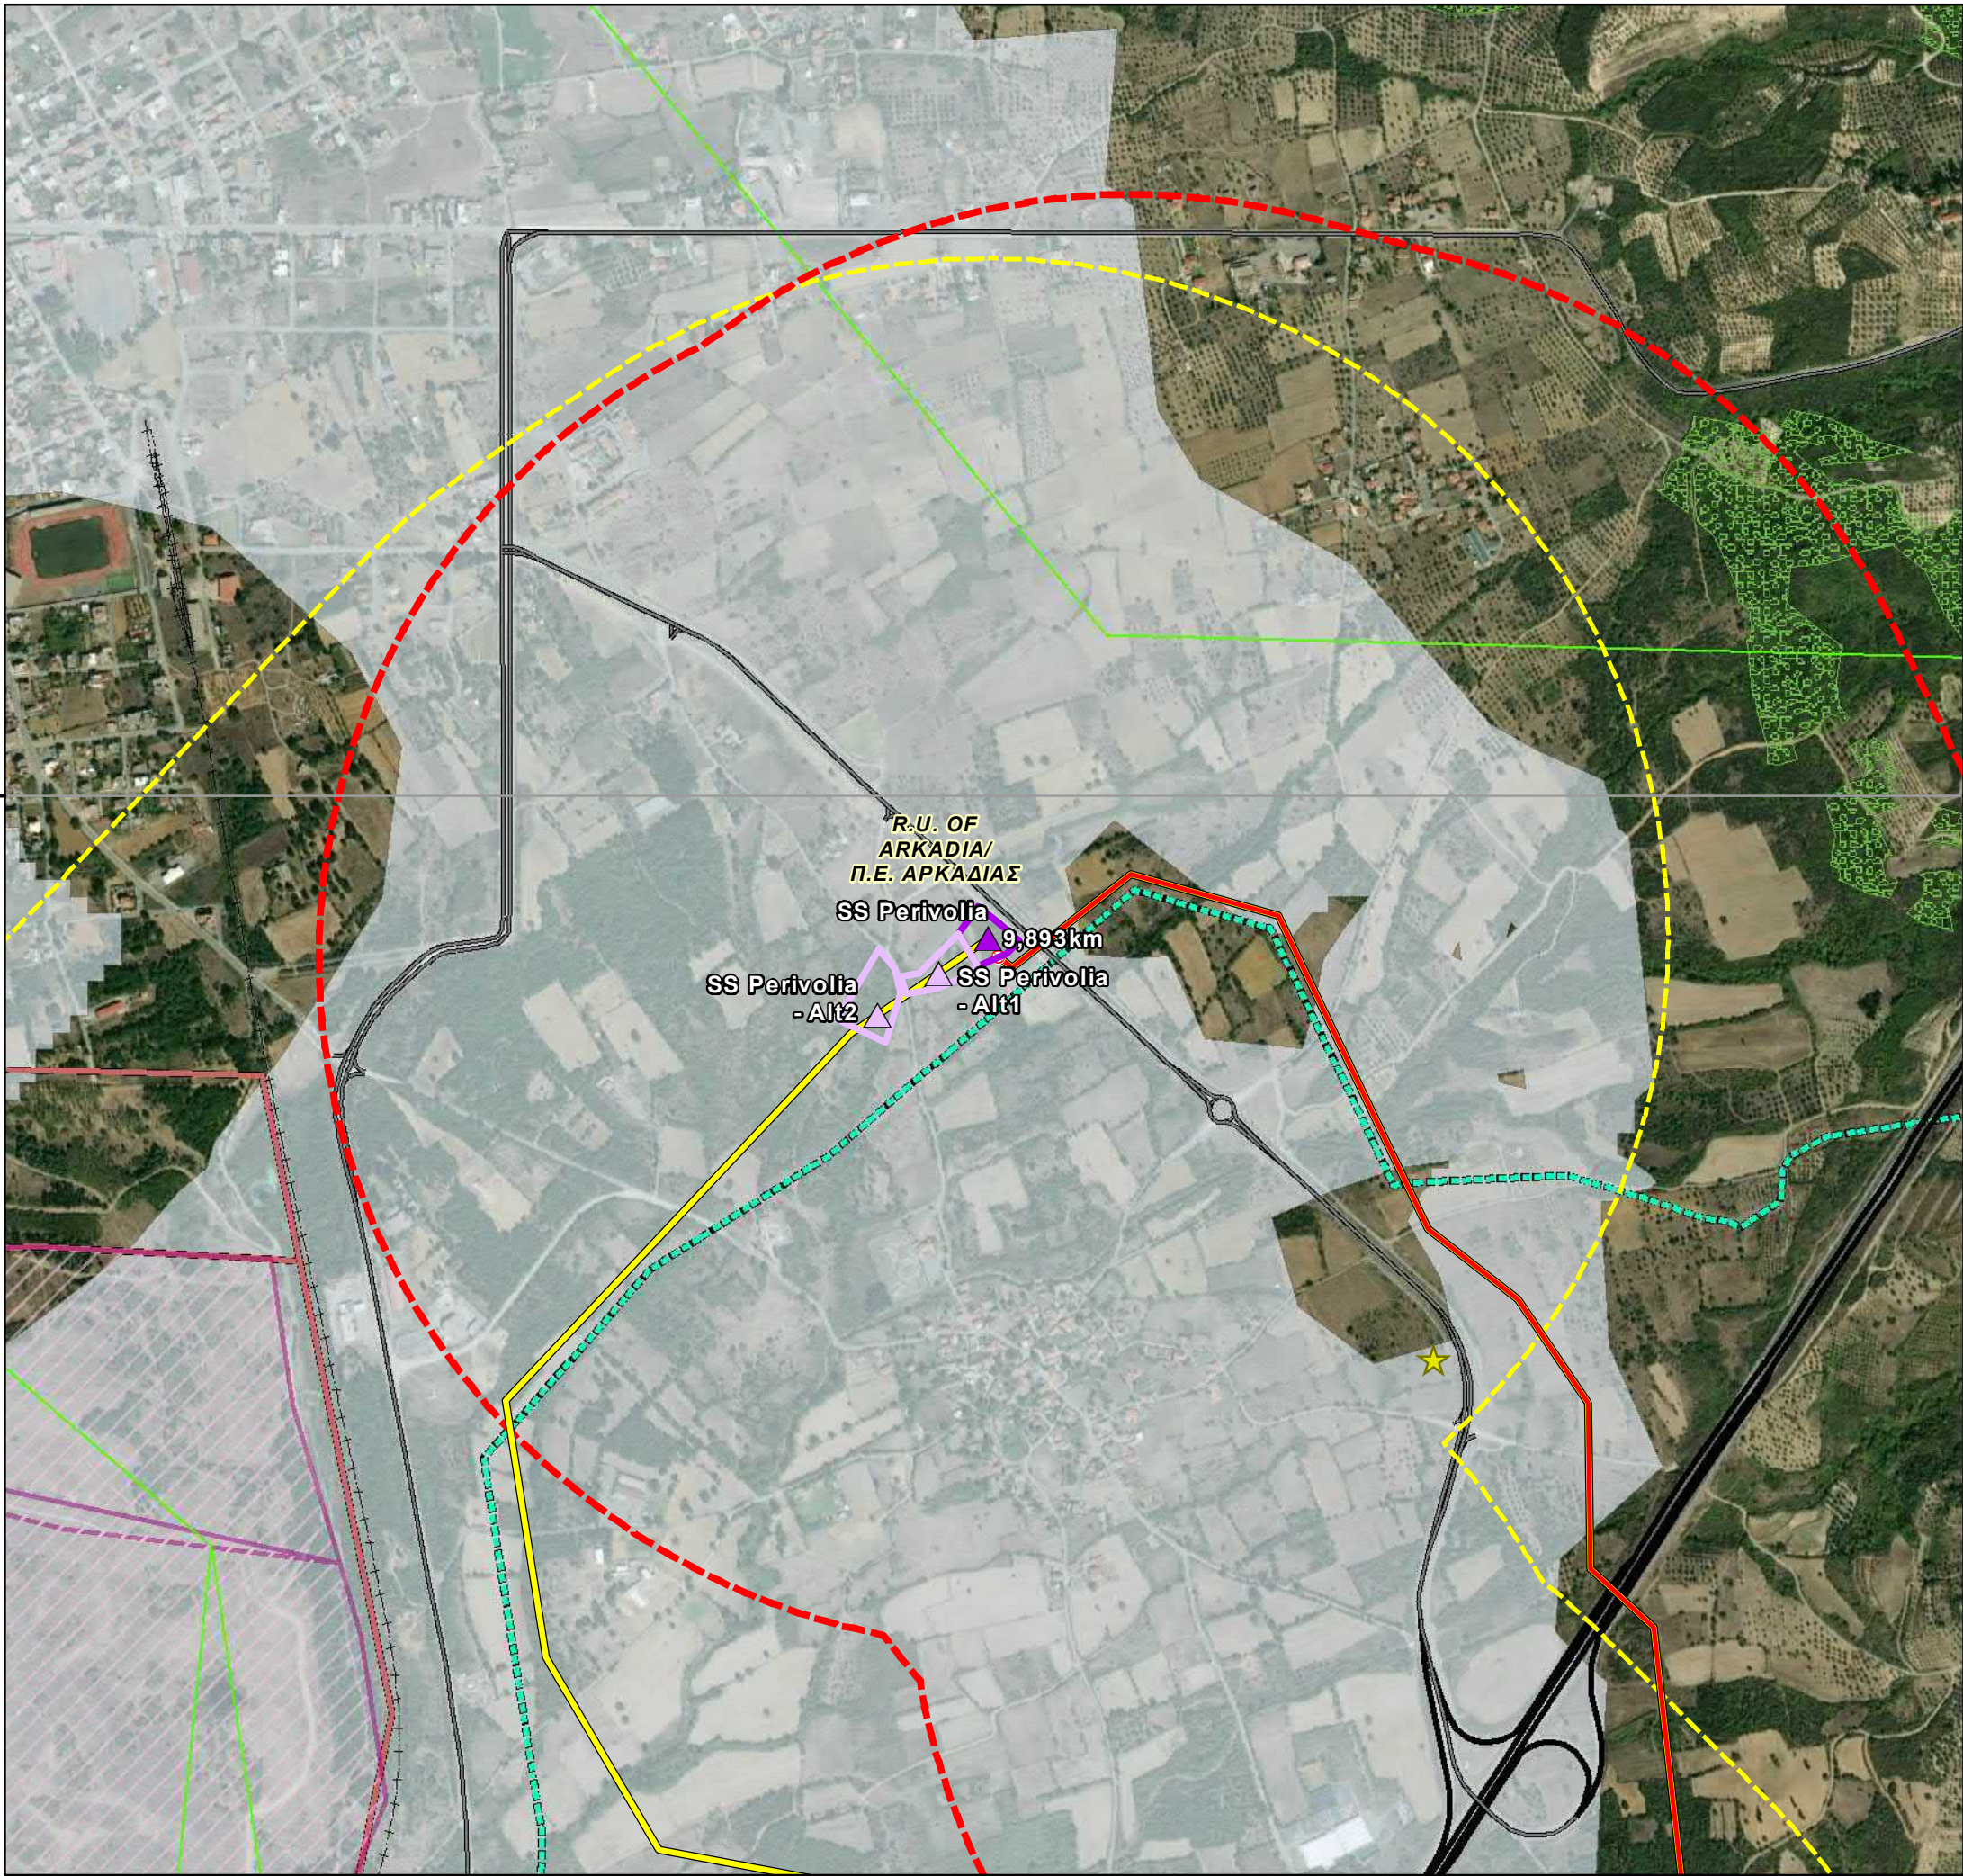

REFERENCE DOCUMENTS / DRAWINGS
ΣΧΕΤΙΚΑ ΕΓΓΡΑΦΑ / ΣΧΕΔΙΑ

DOCUMENT / ΑΡ. ΕΓΓΡΑΦΟΥ	DOCUMENT TITLE / ΤΙΤΛΟΣ ΕΓΓΡΑΦΟΥ

KEY PLAN/ ΚΛΕΙΔΑ

CCS1 - Peloponnese / Πελοπόννησος

CCS2 - West Greece & Ipirus / Δυτική Ελλάδα & Ήπειρος

SCALE/ ΚΑΙΜΑΚΑ

Coordinate System: Greek Grid
Projection: Transverse Mercator
Datum: GGRS 1987
WKID: 3857 Authority: EPSG

NOTE/ ΣΗΜΕΙΩΣΗ

Kilometer Positions (KP) along OSS2/OSS2N Line correspond to the integrated chainage of the line, starting from Cyprus. Chainage of the Greek Section of OSS2/OSS2N Line starts at KP 293.

Οι Χιλιόμετρικες Θέσεις (ΧΘ) κατά μήκος της Γραμμής OSS2/OSS2N αντιστοιχούν στην ενιαία χιλιομέτρηση της γραμμής, που ξεκινάει από την Κύπρο. Η χιλιομέτρηση του Ελληνικού Τμήματος της Γραμμής OSS2/OSS2N ξεκινάει από τη ΧΘ 293.

0	30/5/2022	ISSUED FOR REVIEW	GIE	HOD	SPP
Rev. Αναθ.	Date Ημερομ.	Description Περιγραφή	Drawn Σχεδίαση	Checked Έλεγχος	Approved Έγκριση

Contract No:
Αρ. Συμβολαίου: AF117275

COMPANY / ΕΤΑΙΡΕΙΑ

CONSULTANT/ ΣΥΜΒΟΥΛΟΣ

PROJECT TITLE - ΤΙΤΛΟΣ ΕΡΓΟΥ


EASTMED PIPELINE PROJECT
ΕΡΓΟ ΑΓΩΓΟΥ EASTMED

DOCUMENT TITLE - ΤΙΤΛΟΣ ΕΓΓΡΑΦΟΥ

EASTMED GREEK SECTION - ENVIRONMENTAL & SOCIAL IMPACT ASSESSMENT
EASTMED ΕΛΛΗΝΙΚΟ ΤΜΗΜΑ - ΜΕΛΕΤΗ ΠΕΡΙΒΑΛΛΟΝΤΙΚΩΝ & ΚΟΙΝΩΝΙΚΩΝ ΕΠΙΠΤΩΣΕΩΝ

Map n°: 15.1.3.2	ALTERNATIVE STATIONS MAP/ ΧΑΡΤΗΣ ΕΝΑΛΛΑΚΤΙΚΩΝ ΣΤΑΘΜΩΝ Scraper Station SS Perivolia & Alternatives	Rev/ Αναθ 0
Scale/ Κλίμακα 1:10.000	Project DWG No./ Αρ. Σχ. Έργου: PERM-GREE-ESIA-DWG-0005 / Section 15.1.3.2	
Size/ Μέγεθος A3	Company's DWG No./ Αρ. Σχ. Εταιρείας: - Engineer's DWG No./ Αρ. Σχ. Μελετητή: - Sheet/ Φύλλο 7 / 23	

Document Name: 15.1.3.2 Alternatives Stations Map_Compressors_Sheets

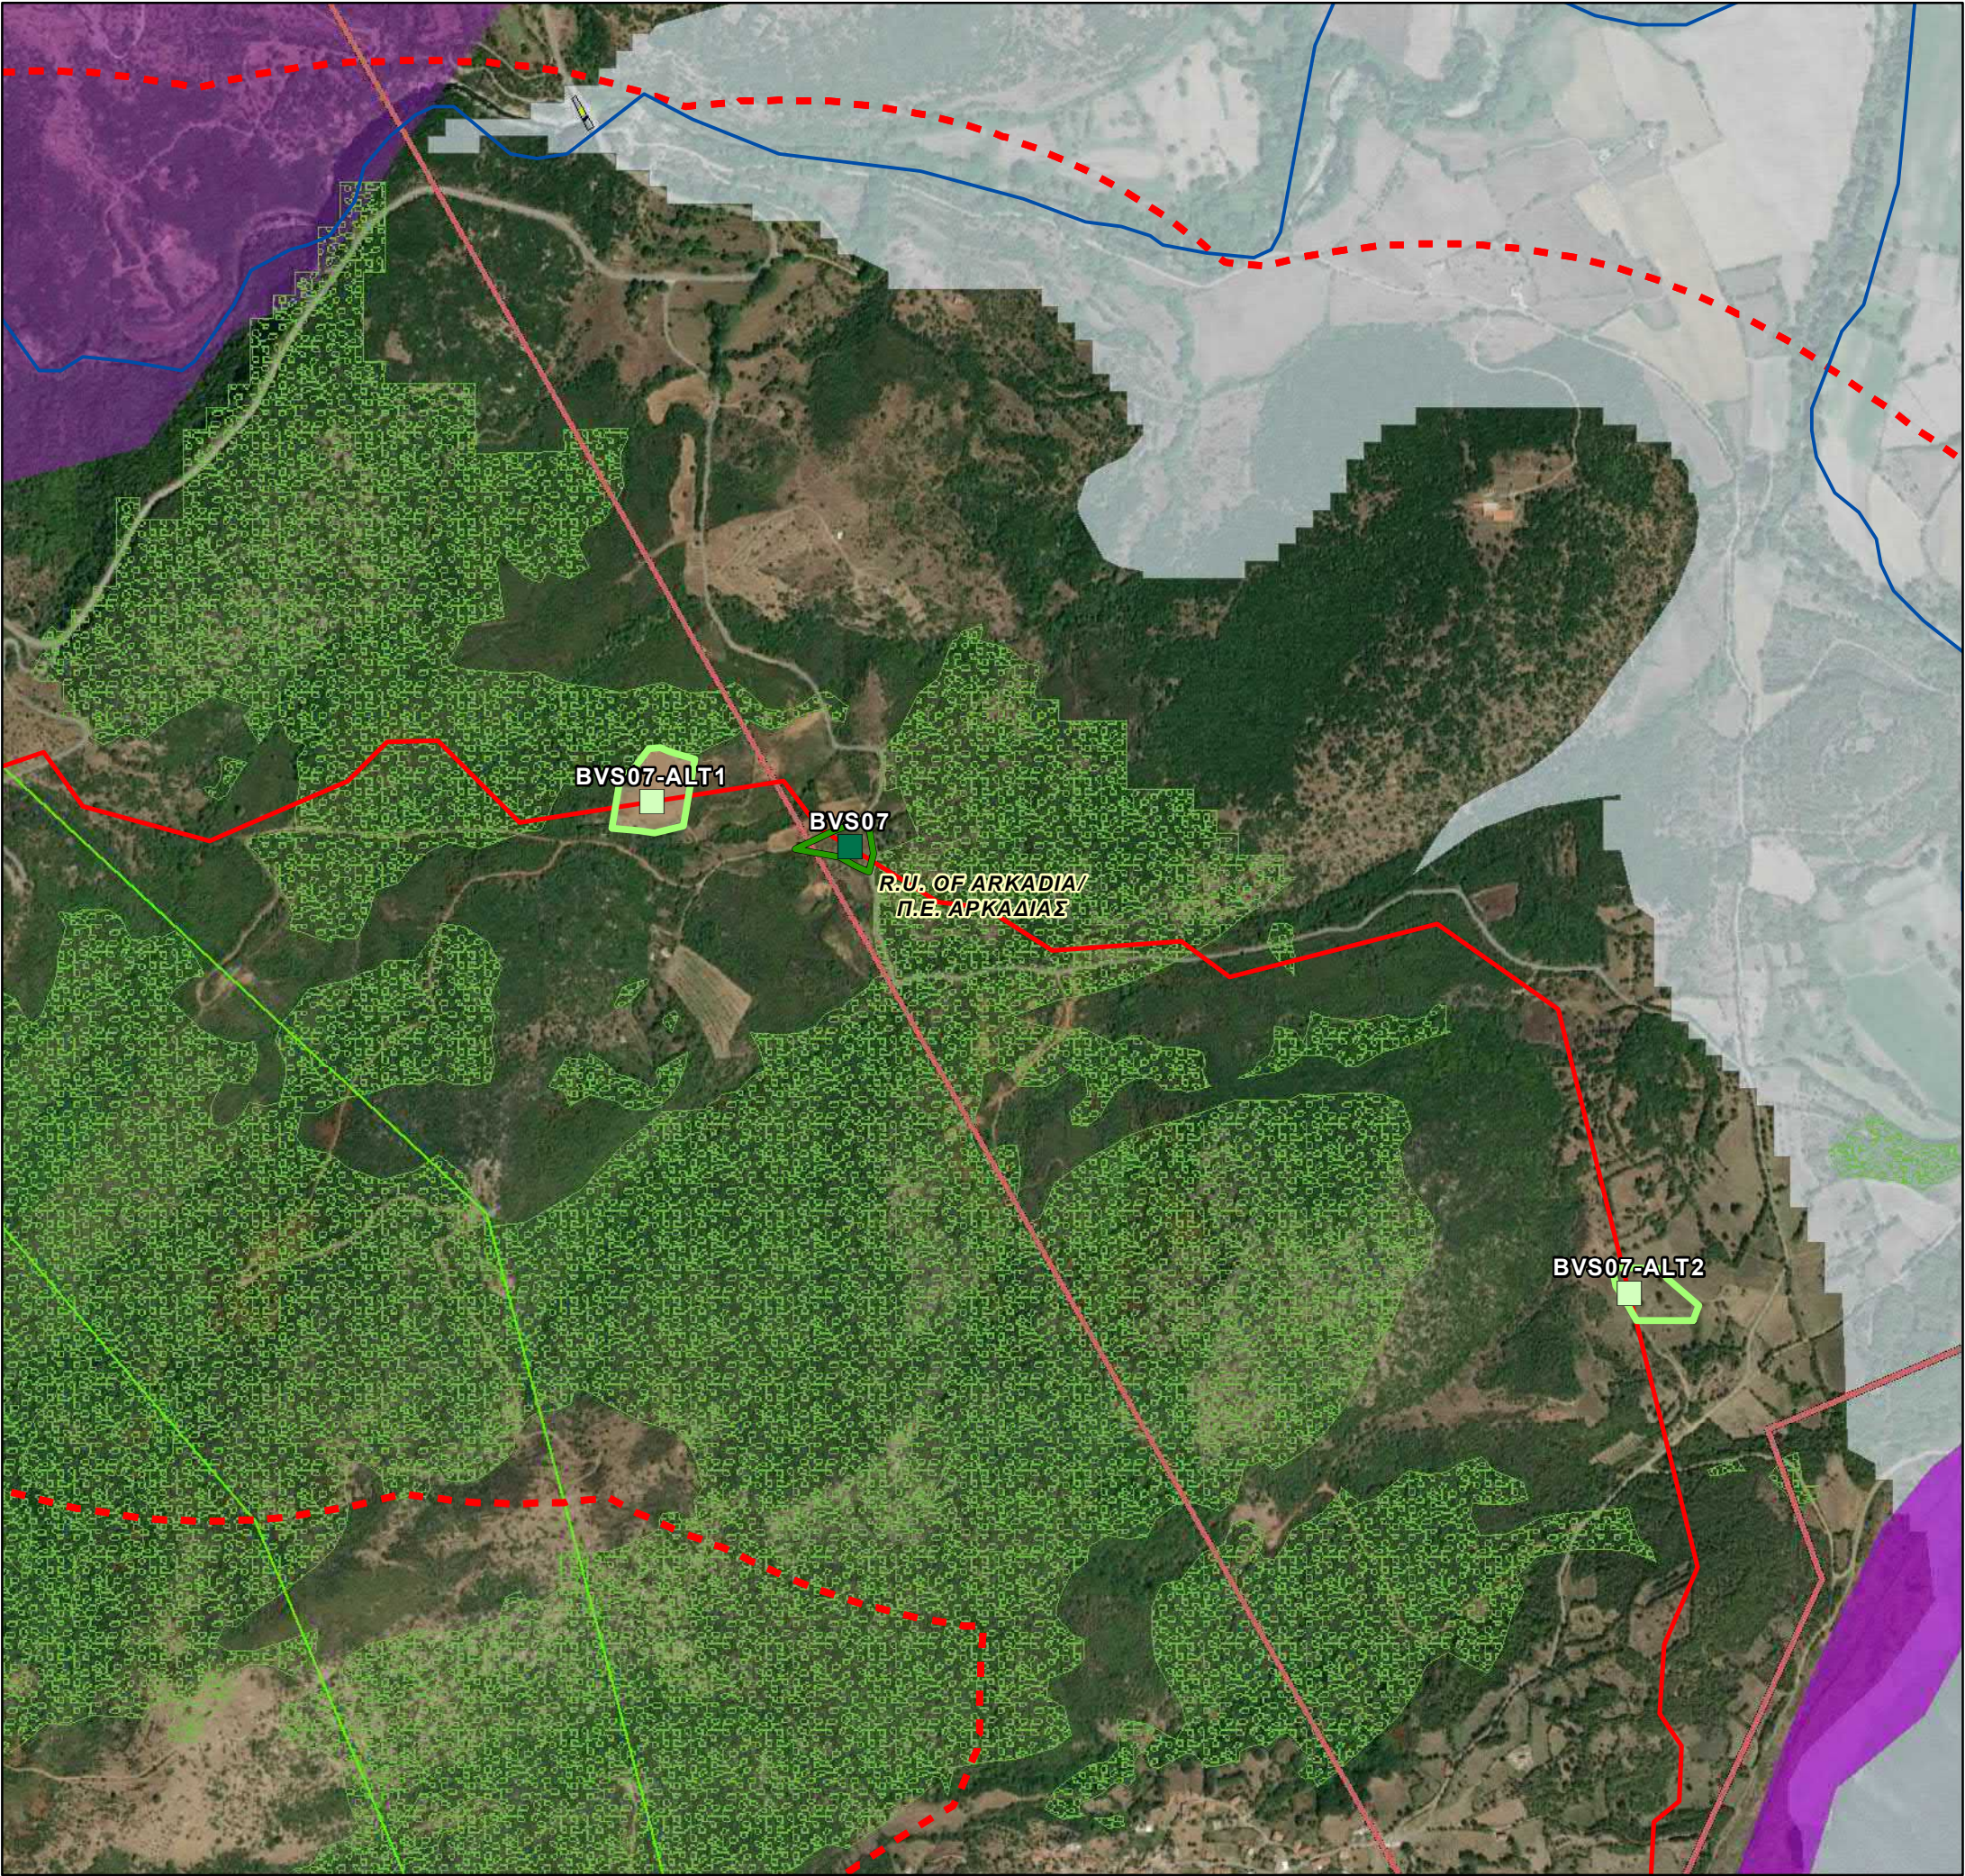

REFERENCE DOCUMENTS / DRAWINGS
ΣΧΕΤΙΚΑ ΕΓΓΡΑΦΑ / ΣΧΕΔΙΑ

DOCUMENT / ΑΡ. ΕΓΓΡΑΦΟΥ	DOCUMENT TITLE / ΤΙΤΛΟΣ ΕΓΓΡΑΦΟΥ

KEY PLAN/ ΚΛΕΙΔΑ

12

10

9

8

7

6

5

4

3

2

Western Greece/ Δυτική Ελλάδα

Heraklion

Crete / Κρήτη

Peloponnese/ Πελοπόννησος

Kalamata

2388 m

CCS1 - Peloponnese / Πελοπόννησος

23

22

21

20

19

18

17

16

15

14

13

12

Western Greece/ Δυτική Ελλάδα

Central Greece/ Στερεά Ελλάδα

Lamia

Εθνικό

CCS2 - West Greece & Ipirus / Δυτική Ελλάδα & Ήπειρος

SCALE/ ΚΑΙΜΑΚΑ

0

0,2

0,4

km

Coordinate System: Greek Grid
Projection: Transverse Mercator
Datum: GGRS 1987
WKID: 3857 Authority: EPSG

NOTE/ ΣΗΜΕΙΩΣΗ

Kilometer Positions (KP) along OSS2/OSS2N Line correspond to the integrated chainage of the line, starting from Cyprus. Chainage of the Greek Section of OSS2/OSS2N Line starts at KP 293.

Οι Χιλιόμετρικες Θέσεις (ΧΘ) κατά μήκος της Γραμμής OSS2/OSS2N αντιστοιχούν στην ενιαία χιλιόμετρηση της γραμμής, που ξεκινάει από την Κύπρο. Η χιλιόμετρηση του Ελληνικού Τμήματος της Γραμμής OSS2/OSS2N ξεκινάει από τη ΧΘ 293.

0	30/5/2022	ISSUED FOR REVIEW	GIE	HOD	SPP
Rev. Αναθ.	Date Ημερομ.	Description Περιγραφή	Drawn Σχεδίαση	Checked Έλεγχος	Approved Έγκριση

Contract No:
Αρ. Συμβολαίου: AF117275

COMPANY / ΕΤΑΙΡΕΙΑ

IGI Poseidon

CONSULTANT/ ΣΥΜΒΟΥΛΟΣ

Asprofos engineering

PROJECT TITLE - ΤΙΤΛΟΣ ΕΡΓΟΥ

EASTMED PIPELINE PROJECT
ΕΡΓΟ ΑΓΩΓΟΥ EASTMED


DOCUMENT TITLE - ΤΙΤΛΟΣ ΕΓΓΡΑΦΟΥ

EASTMED GREEK SECTION - ENVIRONMENTAL & SOCIAL IMPACT ASSESSMENT
EASTMED ΕΛΛΗΝΙΚΟ ΤΜΗΜΑ - ΜΕΛΕΤΗ ΠΕΡΙΒΑΛΛΟΝΤΙΚΩΝ & ΚΟΙΝΩΝΙΚΩΝ ΕΠΙΠΤΩΣΕΩΝ

Map n°: 15.1.3.2	ALTERNATIVE STATIONS MAP/ ΧΑΡΤΗΣ ΕΝΑΛΛΑΚΤΙΚΩΝ ΣΤΑΘΜΩΝ Block Valve Station BVS07 & Alternatives		
Scale/ Κλίμακα 1:10.000	Project DWG No./ Αρ. Σχ. Έργου: PERM-GREE-ESIA-DWG-0005 / Section 15.1.3.2	Rev/ Αναθ 0	
Size/ Μέγεθος A3	Company's DWG No./ Αρ. Σχ. Εταιρείας: -	Engineer's DWG No./ Αρ. Σχ. Μελετητή: -	Sheet/ Φύλλο 8 / 23

Document Name: 15.1.3.2 Alternatives Stations Map_Compressors_Sheets

E:\HELENIC PETROLEUM S.A\Onshore EastMed ESIA - Documents\03_GIS\Map\Sites\AESIA\Map\Sites\15.1.3.2 Alternatives Stations Map_Compressors_Sheets.mxd

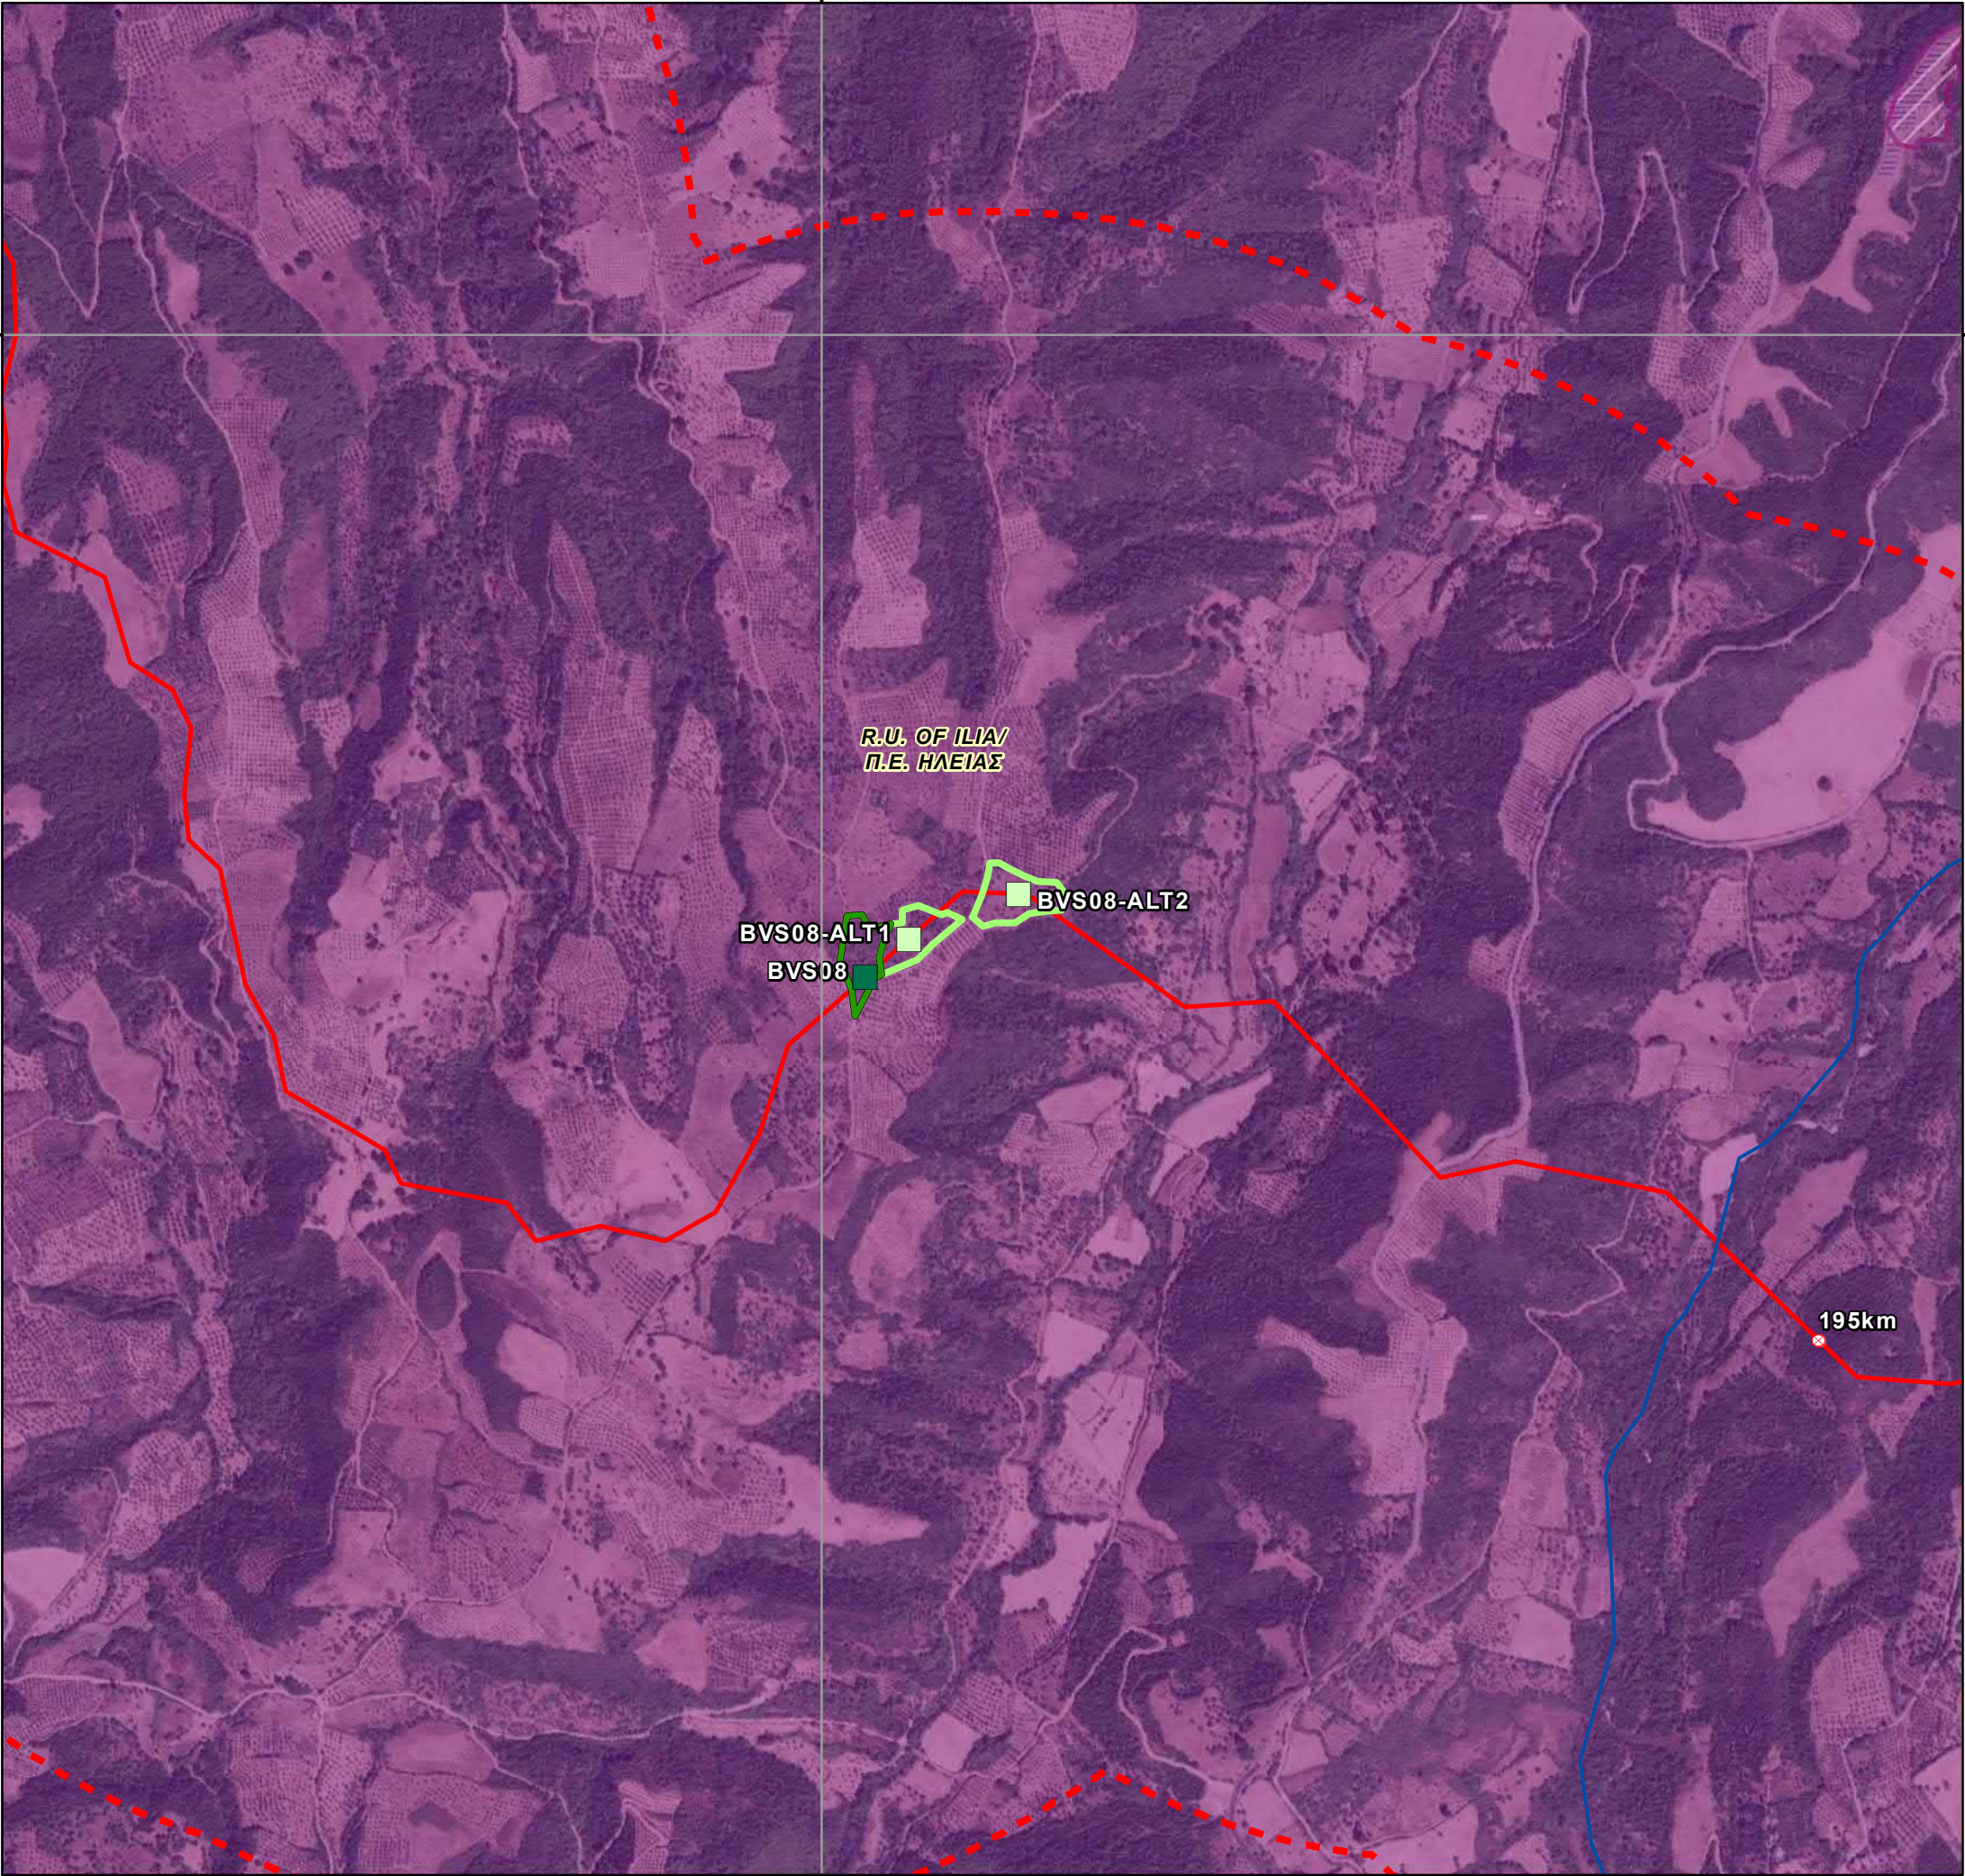

REFERENCE DOCUMENTS / DRAWINGS
ΣΧΕΤΙΚΑ ΕΓΓΡΑΦΑ / ΣΧΕΔΙΑ

DOCUMENT / ΑΡ. ΕΓΓΡΑΦΟΥ	DOCUMENT TITLE / ΤΙΤΛΟΣ ΕΓΓΡΑΦΟΥ

KEY PLAN/ ΚΛΕΙΔΑ

CCS1 - Peloponnese / Πελοπόννησος

CCS2 - West Greece & Ipirus / Δυτική Ελλάδα & Ήπειρος

SCALE/ ΚΑΙΜΑΚΑ

N

00.20.4km

Coordinate System: Greek Grid
Projection: Transverse Mercator
Datum: GGRS 1987
WKID: 3857 Authority: EPSG

NOTE/ ΣΗΜΕΙΩΣΗ

Kilometer Positions (KP) along OSS2/OSS2N Line correspond to the integrated chainage of the line, starting from Cyprus. Chainage of the Greek Section of OSS2/OSS2N Line starts at KP 293.

Οι Χιλιομετρικές Θέσεις (ΧΘ) κατά μήκος της Γραμμής OSS2/OSS2N αντιστοιχούν στην ενιαία χλιομέτρηση της γραμμής, που ξεκινάει από την Κύπρο. Η χλιομέτρηση του Ελληνικού Τμήματος της Γραμμής OSS2/OSS2N ξεκινάει από τη ΧΘ 293.

0	30/5/2022	ISSUED FOR REVIEW	GIE	HOD	SPP
Rev. Αναθ.	Date Ημερομ.	Description Περιγραφή	Drawn Σχεδίαση	Checked Έλεγχος	Approved Έγκριση

Contract No:
Αρ. Συμβολαίου: AF117275

COMPANY / ΕΤΑΙΡΕΙΑ

CONSULTANT/ ΣΥΜΒΟΥΛΟΣ

PROJECT TITLE - ΤΙΤΛΟΣ ΕΡΓΟΥ

EASTMED PIPELINE PROJECT
ΕΡΓΟ ΑΓΩΓΟΥ EASTMED


DOCUMENT TITLE - ΤΙΤΛΟΣ ΕΓΓΡΑΦΟΥ

EASTMED GREEK SECTION - ENVIRONMENTAL & SOCIAL IMPACT ASSESSMENT
EASTMED ΕΛΛΗΝΙΚΟ ΤΜΗΜΑ - ΜΕΛΕΤΗ ΠΕΡΙΒΑΛΛΟΝΤΙΚΩΝ & ΚΟΙΝΩΝΙΚΩΝ ΕΠΙΠΤΩΣΕΩΝ

Map n°: 15.1.3.2	ALTERNATIVE STATIONS MAP/ ΧΑΡΤΗΣ ΕΝΑΛΛΑΚΤΙΚΩΝ ΣΤΑΘΜΩΝ Block Valve Station BVS08 & Alternatives			
Scale/ Κλίμακα 1:10.000	Project DWG No./ Αρ. Σχ. Έργου: PERM-GREE-ESIA-DWG-0005 / Section 15.1.3.2			Rev/ Αναθ 0
Size/ Μέγεθος A3	Company's DWG No./ Αρ. Σχ. Εταιρείας: -	Engineer's DWG No./ Αρ. Σχ. Μελετητή:	Sheet/ Φύλλο 9 / 23	

Document Name: 15.1.3.2 Alternatives Stations Map_Compressors_Sheets

E:\HELENIC PETROLIUM & ALCOHOLS EastMed ESIA - Documents\15.1.3.2 Alternatives Stations Map - Compressors_Sheets.mxd

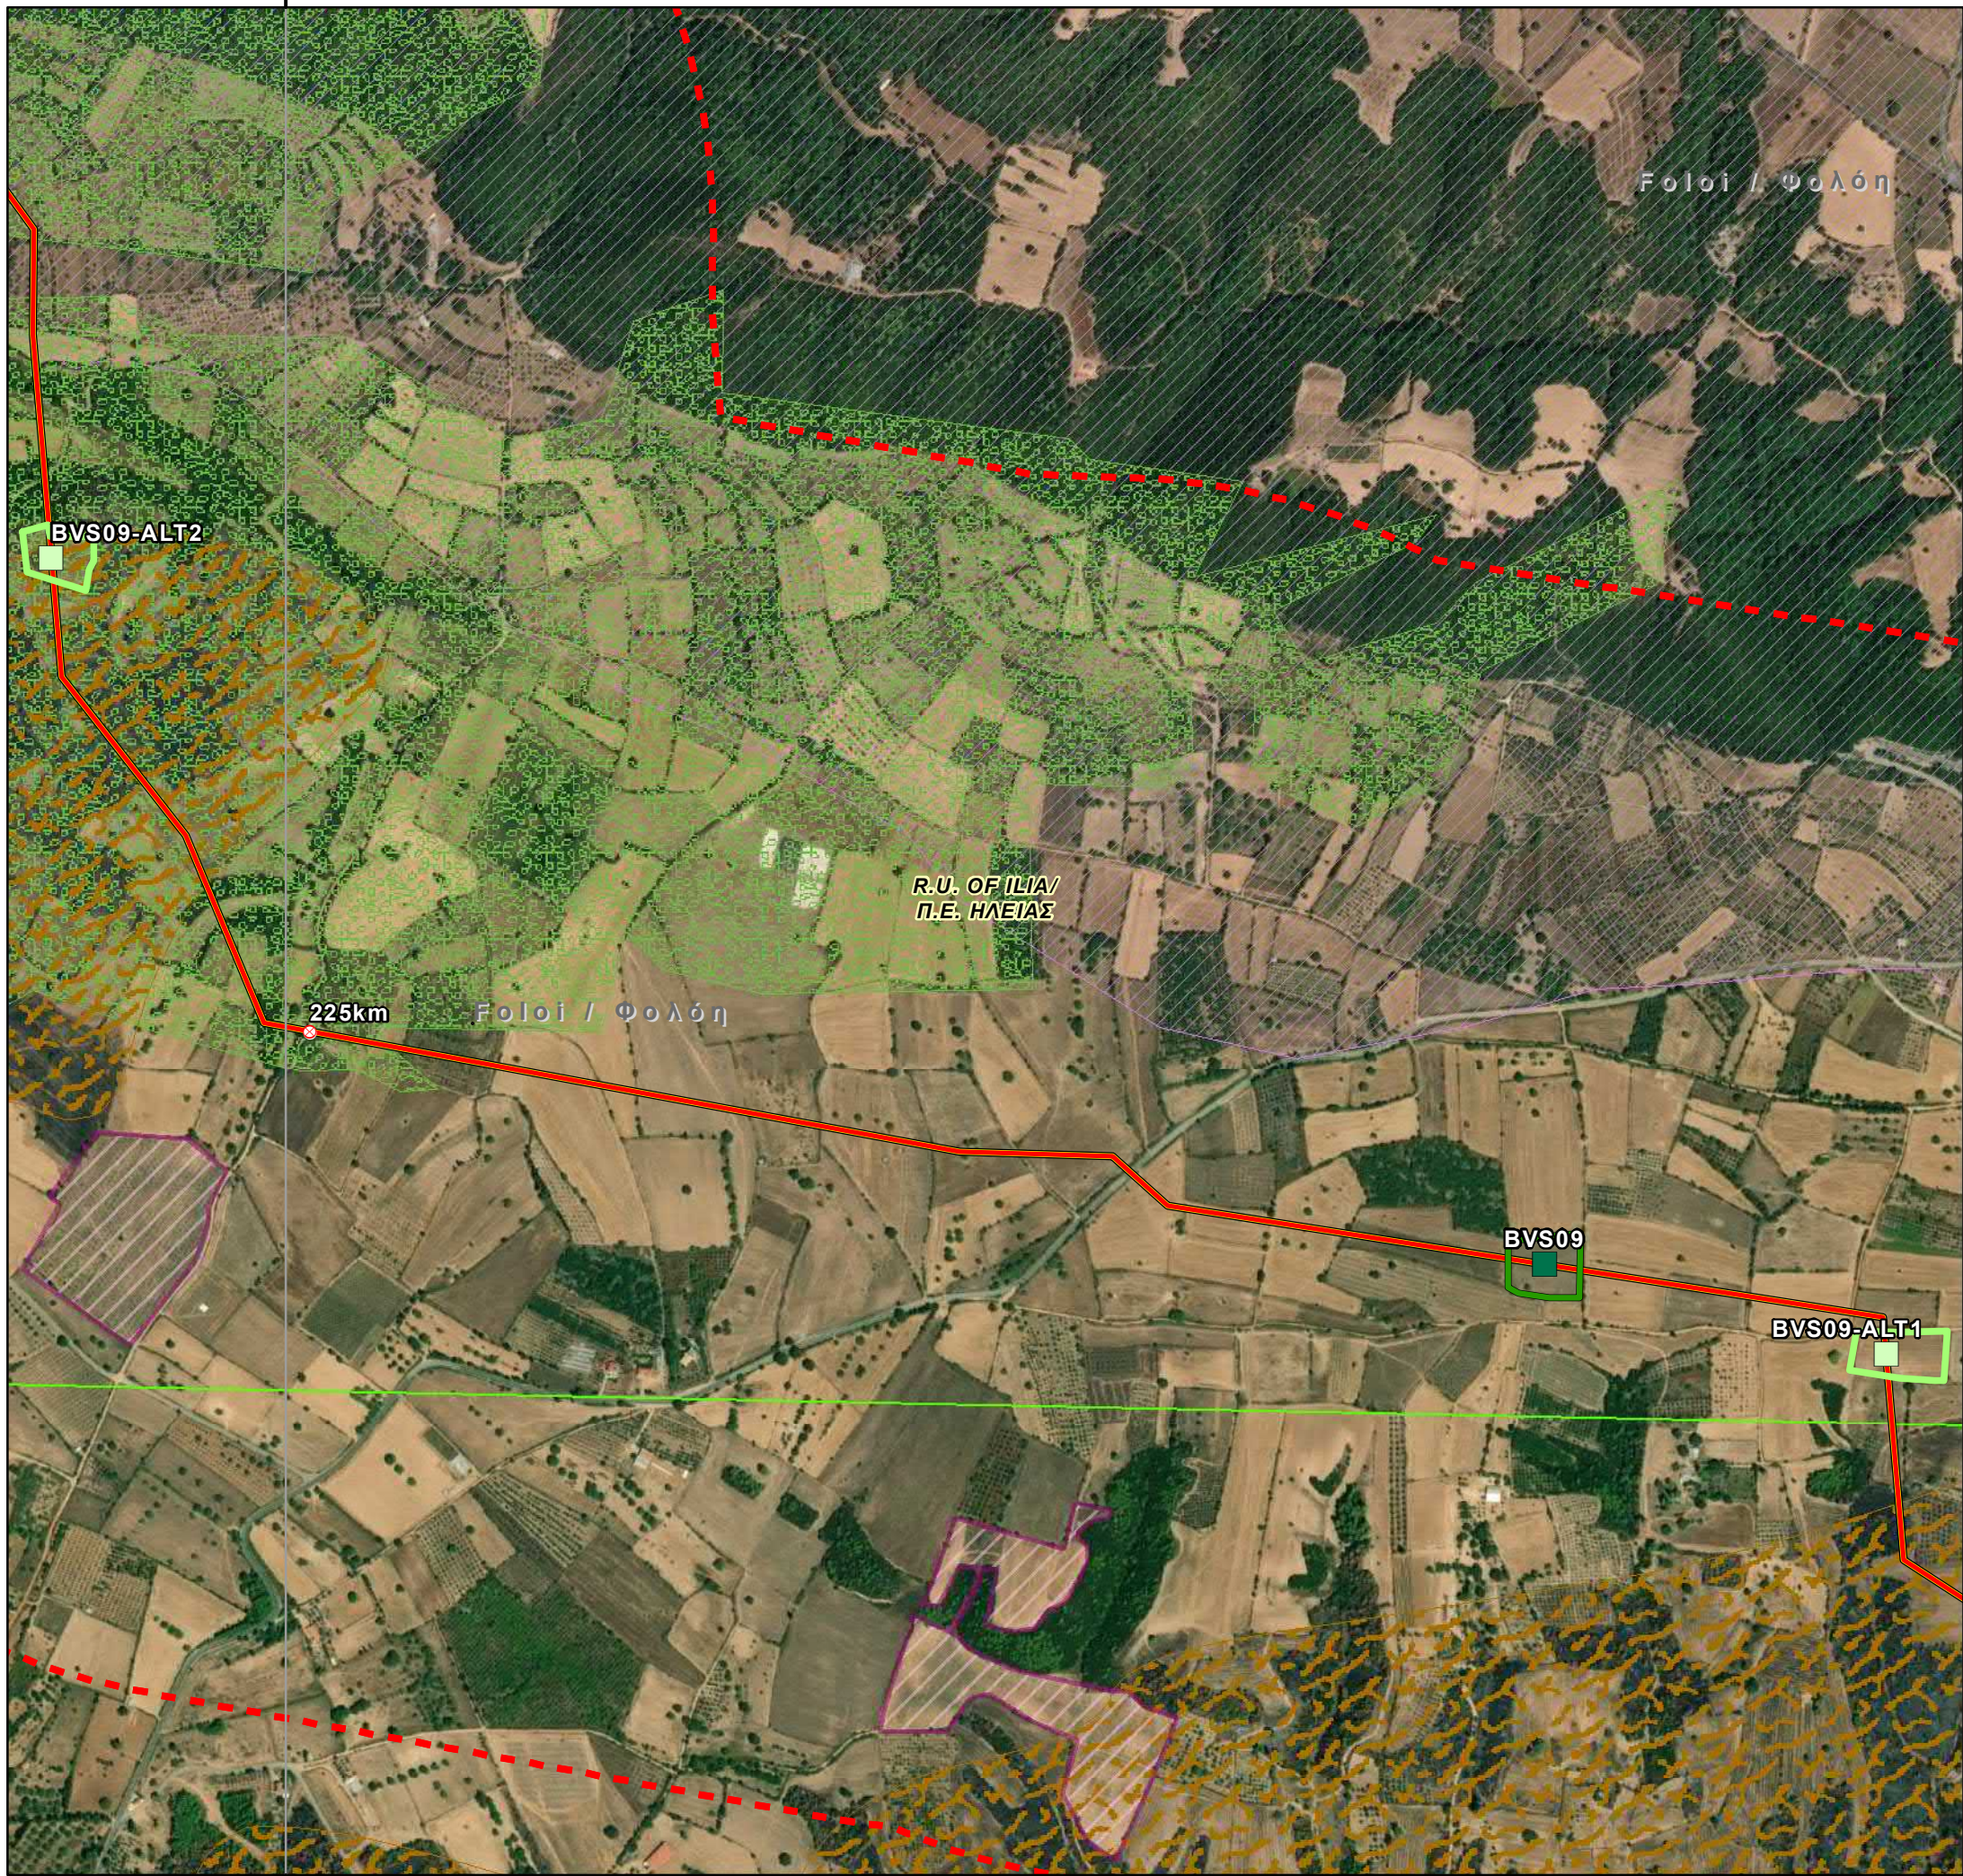

REFERENCE DOCUMENTS / DRAWINGS
ΣΧΕΤΙΚΑ ΕΓΓΡΑΦΑ / ΣΧΕΔΙΑ

DOCUMENT / ΑΡ. ΕΓΓΡΑΦΟΥ	DOCUMENT TITLE / ΤΙΤΛΟΣ ΕΓΓΡΑΦΟΥ

KEY PLAN/ ΚΛΕΙΔΑ

SCALE/ ΚΑΙΜΑΚΑ

Coordinate System: Greek Grid
Projection: Transverse Mercator
Datum: GGRS 1987
WKID: 3857 Authority: EPSG

NOTE/ ΣΗΜΕΙΩΣΗ

Kilometer Positions (KP) along OSS2/OSS2N Line correspond to the integrated chainage of the line, starting from Cyprus. Chainage of the Greek Section of OSS2/OSS2N Line starts at KP 293.

Οι Χιλιομετρικές Θέσεις (ΧΘ) κατά μήκος της Γραμμής OSS2/OSS2N αντιστοιχούν στην ενιαία χιλιόμετρησή της γραμμής, που ξεκινάει από την Κύπρο. Η χιλιόμετρησή του Ελληνικού Τμήματος της Γραμμής OSS2/OSS2N ξεκινάει από τη ΧΘ 293.

Rev.	Date	Description	GIE	HOD	SPP
Αναθ.	Ημερομ.	Περιγραφή	Drawn	Checked	Approved
			Σχεδίαση	Έλεγχος	Έγκριση

Contract No:
Αρ. Συμβολαίου: AF117275

COMPANY / ΕΤΑΙΡΕΙΑ

CONSULTANT/ ΣΥΜΒΟΥΛΟΣ

PROJECT TITLE - ΤΙΤΛΟΣ ΕΡΓΟΥ

EASTMED PIPELINE PROJECT
ΕΡΓΟ ΑΓΩΓΟΥ EASTMED

DOCUMENT TITLE - ΤΙΤΛΟΣ ΕΓΓΡΑΦΟΥ

EASTMED GREEK SECTION - ENVIRONMENTAL & SOCIAL IMPACT ASSESSMENT
EASTMED ΕΛΛΗΝΙΚΟ ΤΜΗΜΑ - ΜΕΛΕΤΗ ΠΕΡΙΒΑΛΛΟΝΤΙΚΩΝ & ΚΟΙΝΩΝΙΚΩΝ ΕΠΙΠΤΩΣΕΩΝ

Map n°:	ALTERNATIVE STATIONS MAP/ ΧΑΡΤΗΣ ΕΝΑΛΛΑΚΤΙΚΩΝ ΣΤΑΘΜΩΝ	
15.1.3.2	Block Valve Station BVS09 & Alternatives	
Scale/ Κλίμακα	Project DWG No./ Αρ. Σχ. Έργου: PERM-GREE-ESIA-DWG-0005 / Section 15.1.3.2	Rev/ Αναθ 0
Size/ Μέγεθος	Company's DWG No./ Αρ. Σχ. Εταιρείας: -	Engineer's DWG No./ Αρ. Σχ. Μελετητή: -
A3		Sheet/ Φύλλο 10 / 23

Document Name: 15.1.3.2 Alternatives Stations Map - Compressors_Sheets



REFERENCE DOCUMENTS / DRAWINGS
ΣΧΕΤΙΚΑ ΕΓΓΡΑΦΑ / ΣΧΕΔΙΑ

DOCUMENT / ΑΡ. ΕΓΓΡΑΦΟΥ	DOCUMENT TITLE / ΤΙΤΛΟΣ ΕΓΓΡΑΦΟΥ

KEY PLAN / ΚΛΕΙΔΑ

SCALE / ΚΑΙΜΑΚΑ

00.20.4

km

Coordinate System: Greek Grid
Projection: Transverse Mercator
Datum: GGRS 1987
WKID: 3857 Authority: EPSG

NOTE / ΣΗΜΕΙΩΣΗ

Kilometer Positions (KP) along OSS2/OSS2N Line correspond to the integrated chainage of the line, starting from Cyprus. Chainage of the Greek Section of OSS2/OSS2N Line starts at KP 293.

Οι Χιλιομετρικές Θέσεις (ΧΘ) κατά μήκος της Γραμμής OSS2/OSS2N αντιστοιχούν στην ενιαία χιλιομέτρηση της γραμμής, που ξεκινάει από την Κύπρο. Η χιλιομέτρηση του Ελληνικού Τμήματος της Γραμμής OSS2/OSS2N ξεκινάει από τη ΧΘ 293.

0	30/5/2022	ISSUED FOR REVIEW	GIE	HOD	SPP
Rev. Αναθ.	Date Ημερομ.	Description Περιγραφή	Drawn Σχεδίαση	Checked Έλεγχος	Approved Έγκριση

Contract No:
Αρ. Συμβολαίου: AF117275

COMPANY / ΕΤΑΙΡΕΙΑ

CONSULTANT/ ΣΥΜΒΟΥΛΟΣ

PROJECT TITLE - ΤΙΤΛΟΣ ΕΡΓΟΥ

EASTMED PIPELINE PROJECT
ΕΡΓΟ ΑΓΩΓΟΥ EASTMED

DOCUMENT TITLE - ΤΙΤΛΟΣ ΕΓΓΡΑΦΟΥ

EASTMED GREEK SECTION - ENVIRONMENTAL & SOCIAL IMPACT ASSESSMENT
EASTMED ΕΛΛΗΝΙΚΟ ΤΜΗΜΑ - ΜΕΛΕΤΗ ΠΕΡΙΒΑΛΛΟΝΤΙΚΩΝ & ΚΟΙΝΩΝΙΚΩΝ ΕΠΙΠΤΩΣΕΩΝ


Map n°:
15.1.3.2

ALTERNATIVE STATIONS MAP/
ΧΑΡΤΗΣ ΕΝΑΛΛΑΚΤΙΚΩΝ ΣΤΑΘΜΩΝ

Block Valve Station BVS10 & Alternatives

Scale/ Κλίμακα 1:10.000	Project DWG No./ Αρ. Σχ. Έργου: PERM-GREE-ESIA-DWG-0005 / Section 15.1.3.2	Rev/ Αναθ 0
Size/ Μέγεθος A3	Company's DWG No./ Αρ. Σχ. Εταιρείας: - Engineer's DWG No./ Αρ. Σχ. Μελετητή: -	Sheet/ Φύλλο 11 / 23

Document Name: 15.1.3.2 Alternatives Stations Map_Compressors_Sheets

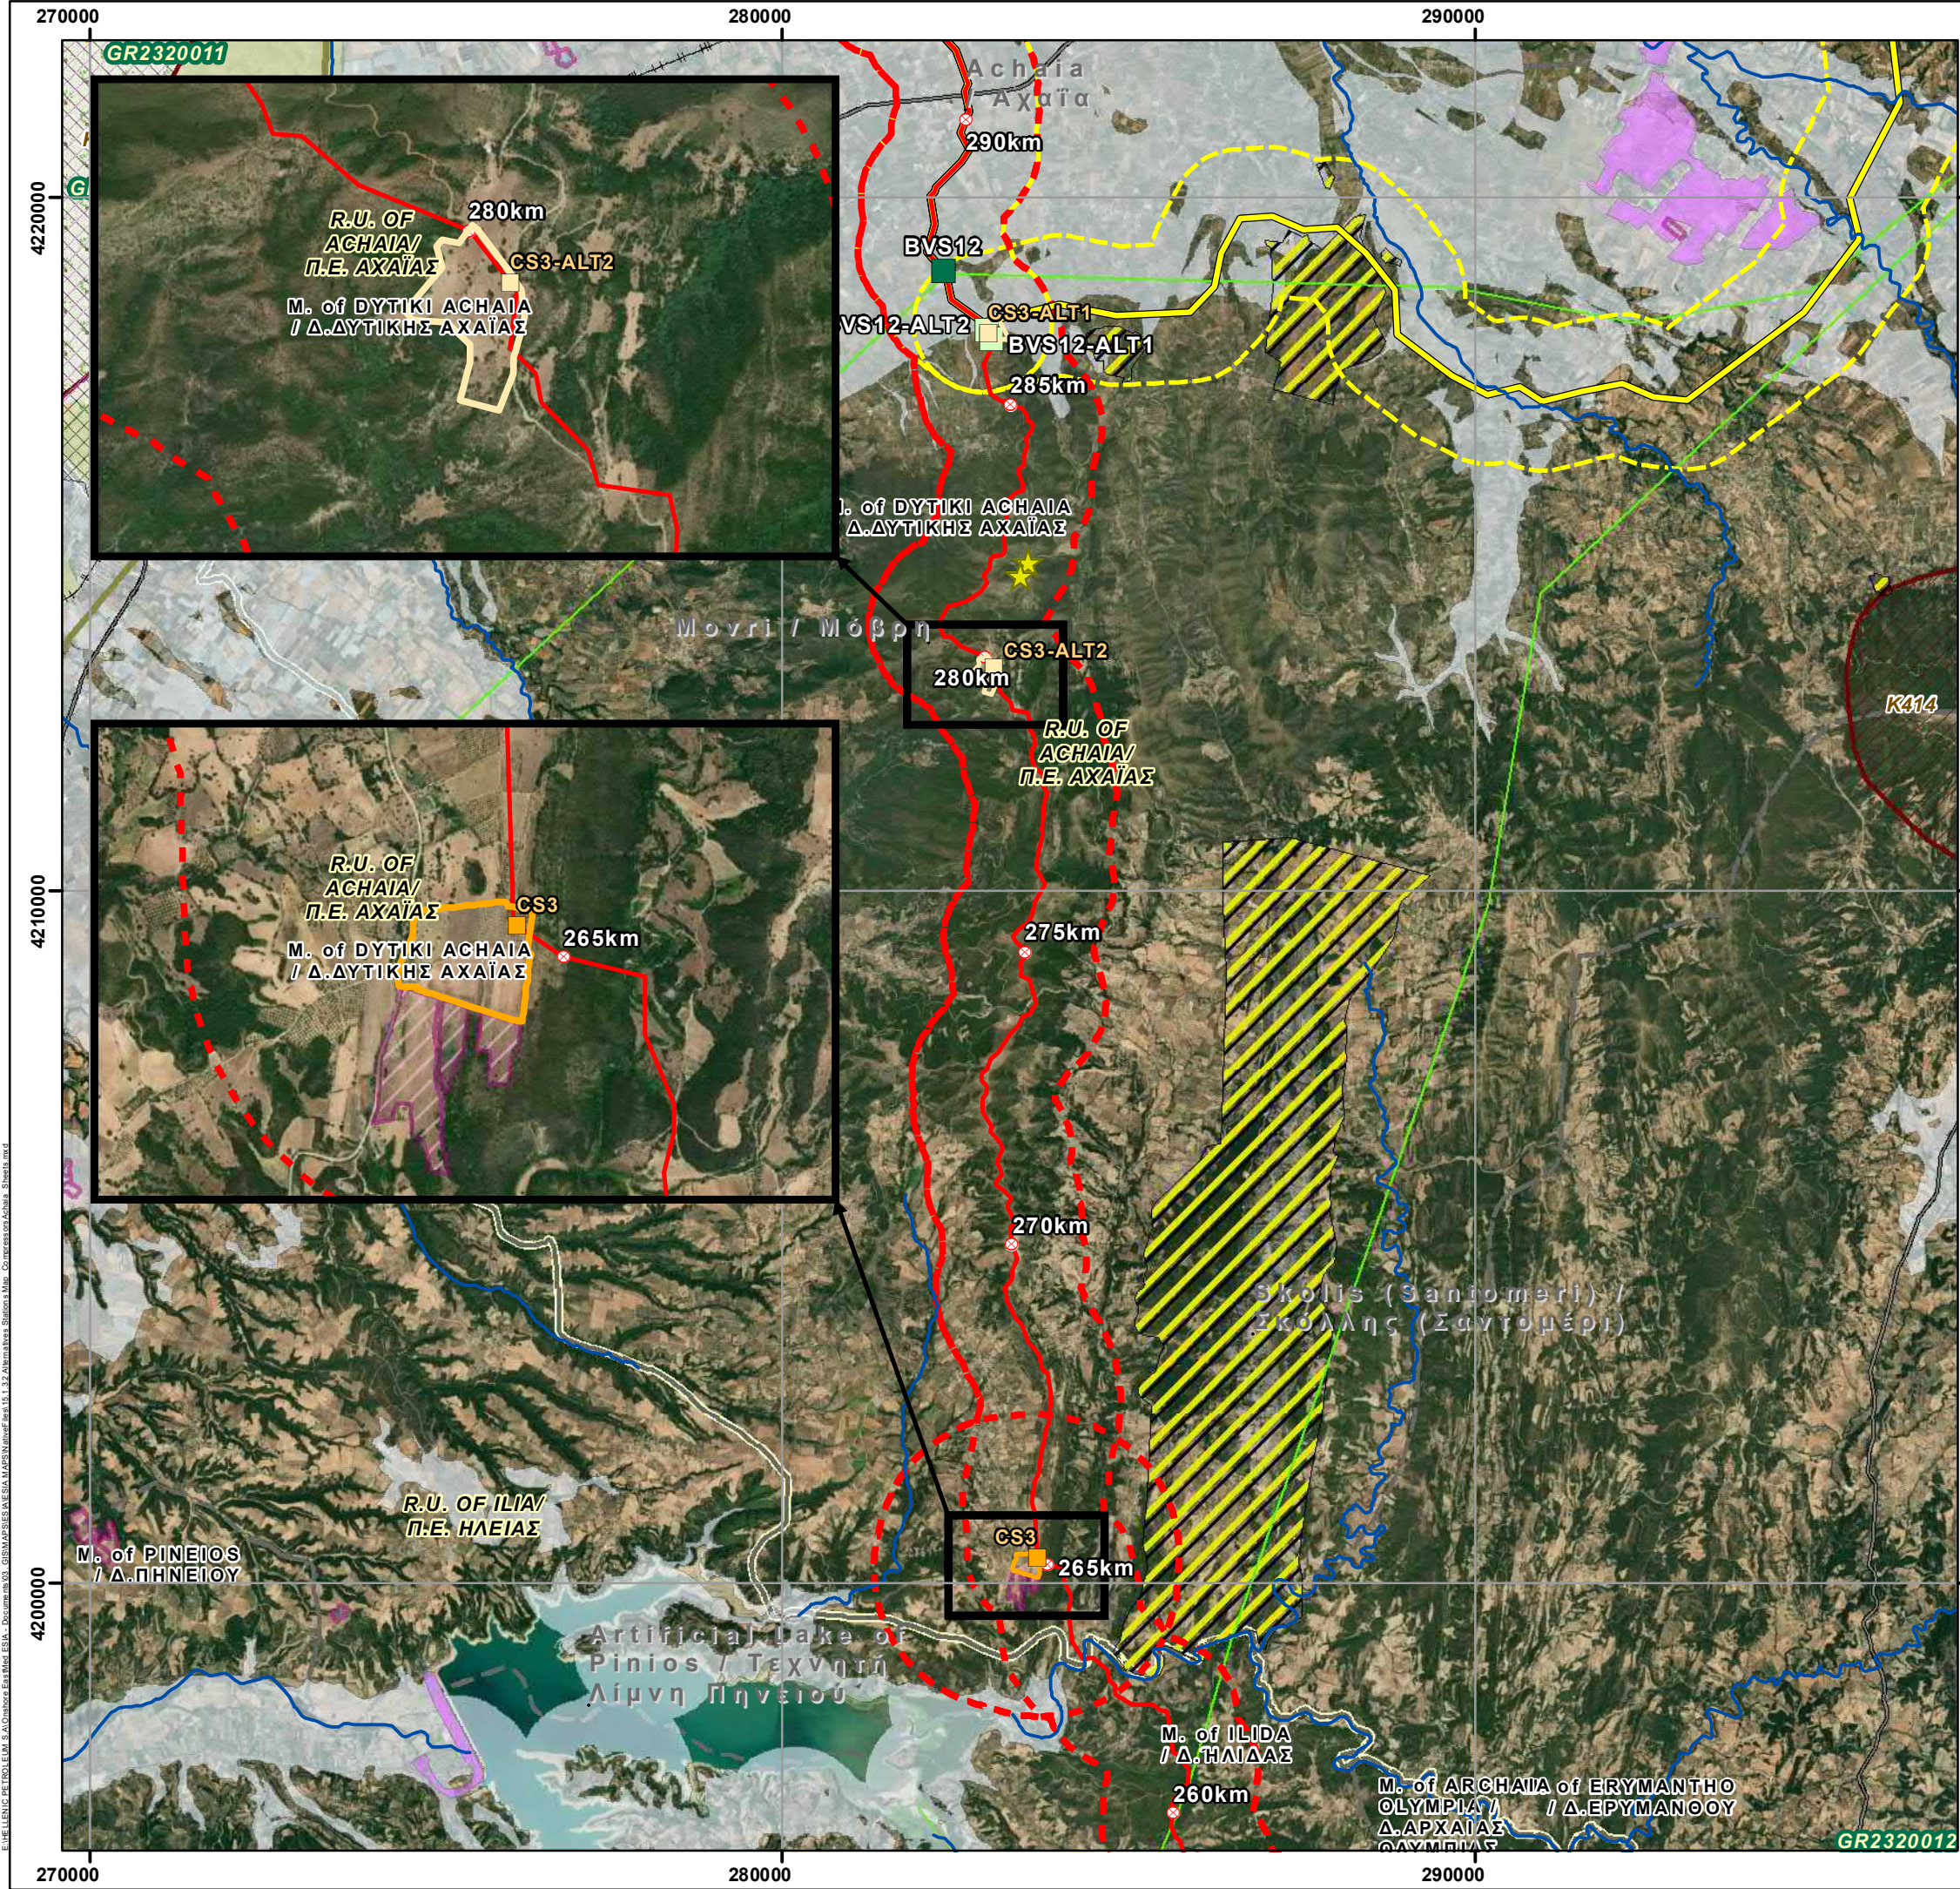

REFERENCE DOCUMENTS / DRAWINGS
ΣΧΕΤΙΚΑ ΕΓΓΡΑΦΑ / ΣΧΕΔΙΑ

DOCUMENT / ΑΡ. ΕΓΓΡΑΦΟΥ	DOCUMENT TITLE / ΤΙΤΛΟΣ ΕΓΓΡΑΦΟΥ

KEY PLAN / ΚΛΕΙΔΑ

CCS1 - Peloponnese / Πελοπόννησος

CCS2 - West Greece & Ipirus / Δυτική Ελλάδα & Ήπειρος

SCALE / ΚΑΙΜΑΚΑ

Coordinate System: Greek Grid
Projection: Transverse Mercator
Datum: GGRS 1987
WKID: 3857 Authority: EPSG

NOTE / ΣΗΜΕΙΩΣΗ

Kilometer Positions (KP) along OSS2/OSS2N Line correspond to the integrated chainage of the line, starting from Cyprus. Chainage of the Greek Section of OSS2/OSS2N Line starts at KP 293.

Οι Χιλιομετρικές Θέσεις (ΧΘ) κατά μήκος της Γραμμής OSS2/OSS2N αντιστοιχούν στην ενιαία χιλιόμετρησή της γραμμής, που ξεκινάει από την Κύπρο. Η χιλιόμετρησή του Ελληνικού Τμήματος της Γραμμής OSS2/OSS2N ξεκινάει από τη ΧΘ 293.

Rev.	Date	Description	GIE	HOD	SPP
Αναθ.	Ημερομ.	Περιγραφή	Σχεδίαση	Έλεγχος	Έγκριση
0	30/5/2022	ISSUED FOR REVIEW	GIE	HOD	SPP

Contract No: AF117275
Αρ. Συμβολαίου:

COMPANY / ΕΤΑΙΡΕΙΑ

CONSULTANT/ ΣΥΜΒΟΥΛΟΣ

PROJECT TITLE - ΤΙΤΛΟΣ ΕΡΓΟΥ

EASTMED PIPELINE PROJECT
ΕΡΓΟ ΑΓΩΓΟΥ EASTMED

DOCUMENT TITLE - ΤΙΤΛΟΣ ΕΓΓΡΑΦΟΥ

EASTMED GREEK SECTION - ENVIRONMENTAL & SOCIAL IMPACT ASSESSMENT
EASTMED ΕΛΛΗΝΙΚΟ ΤΜΗΜΑ - ΜΕΛΕΤΗ ΠΕΡΙΒΑΛΛΟΝΤΙΚΩΝ & ΚΟΙΝΩΝΙΚΩΝ ΕΠΙΠΤΩΣΕΩΝ

Map n°:

15.1.3.2

ALTERNATIVE STATIONS MAP/
ΧΑΡΤΗΣ ΕΝΑΛΛΑΚΤΙΚΩΝ ΣΤΑΘΜΩΝ
Compressor Station CS3 & Alternatives

Scale/
Κλίμακα

1:95,000

Project DWG No./ Αρ. Σχ. Έργου:

PERM-GREE-ESIA-DWG-0005 / Section 15.1.3.2

Rev/
Αναθ

0

Size/
Μέγεθος

A3

Company's DWG No./ Αρ. Σχ. Εταιρείας:

Engineer's DWG No./ Αρ. Σχ. Μελετητή:

Sheet/
Φύλλο

12 / 23



Document Name: 15.1.3.2 Alternatives Stations Map_CompressorsAchaia_Sheets



REFERENCE DOCUMENTS / DRAWINGS ΣΧΕΤΙΚΑ ΕΓΓΡΑΦΑ / ΣΧΕΔΙΑ					
DOCUMENT / ΑΡ. ΕΓΓΡΑΦΟΥ		DOCUMENT TITLE / ΤΙΤΛΟΣ ΕΓΓΡΑΦΟΥ			
KEY PLAN/ ΚΛΕΙΔΑ					
CCS1 - Peloponnese / Πελοπόννησος					
CCS2 - West Greece & Ipirus / Δυτική Ελλάδα & Ήπειρος					
SCALE/ ΚΑΙΜΑΚΑ					
Coordinate System: Greek Grid Projection: Transverse Mercator Datum: GGRS 1987 WKID: 3857 Authority: EPSG					
NOTE/ ΣΗΜΕΙΩΣΗ					
Kilometer Positions (KP) along OSS2/OSS2N Line correspond to the integrated chainage of the line, starting from Cyprus. Chainage of the Greek Section of OSS2/OSS2N Line starts at KP 293.					
Οι Χιλιόμετρικές Θέσεις (ΧΘ) κατά μήκος της Γραμμής OSS2/OSS2N αντιστοιχούν στην ενιαία χιλιομέτρηση της γραμμής, που ξεκινάει από την Κύπρο. Η χιλιομέτρηση του Ελληνικού Τμήματος της Γραμμής OSS2/OSS2N ξεκινάει από τη ΧΘ 293.					
0	30/5/2022	ISSUED FOR REVIEW	GIE	HOD	SPP
Rev.	Date	Description	Drawn	Checked	Approved
Αναθ.	Ημερομ.	Περιγραφή	Σχεδίαση	Έλεγχος	Έγκριση
Contract No: Αρ. Συμβολαίου: AF117275					
COMPANY / ΕΤΑΙΡΕΙΑ			CONSULTANT/ ΣΥΜΒΟΥΛΟΣ		
PROJECT TITLE - ΤΙΤΛΟΣ ΕΡΓΟΥ					
EASTMED PIPELINE PROJECT ΕΡΓΟ ΑΓΩΓΟΥ EASTMED					
DOCUMENT TITLE - ΤΙΤΛΟΣ ΕΓΓΡΑΦΟΥ					
EASTMED GREEK SECTION - ENVIRONMENTAL & SOCIAL IMPACT ASSESSMENT EASTMED ΕΛΛΗΝΙΚΟ ΤΜΗΜΑ - ΜΕΛΕΤΗ ΠΕΡΙΒΑΛΛΟΝΤΙΚΩΝ & ΚΟΙΝΩΝΙΚΩΝ ΕΠΙΠΤΩΣΕΩΝ					
Map n°:	ALTERNATIVE STATIONS MAP/ ΧΑΡΤΗΣ ΕΝΑΛΛΑΚΤΙΚΩΝ ΣΤΑΘΜΩΝ				
15.1.3.2	Block Valve Station BVS12 & Alternatives				
Scale/ Κλίμακα	Project DWG No./ Αρ. Σχ. Έργου: PERM-GREE-ESIA-DWG-0005 / Section 15.1.3.2				Rev/ Αναθ
1:10.000					0
Size/ Μέγεθος	Company's DWG No/Αρ. Σχ. Εταιρείας:		Engineer's DWG No/Αρ. Σχ. Μελετητή:		Sheet/ Φύλλο
A3	-		-		13 / 23
Document Name: 15.1.3.2 Alternatives Stations Map_Compressors_Sheets					



REFERENCE DOCUMENTS / DRAWINGS ΣΧΕΤΙΚΑ ΕΓΓΡΑΦΑ / ΣΧΕΔΙΑ	
DOCUMENT / ΑΡ. ΕΓΓΡΑΦΟΥ	DOCUMENT TITLE / ΤΙΤΛΟΣ ΕΓΓΡΑΦΟΥ

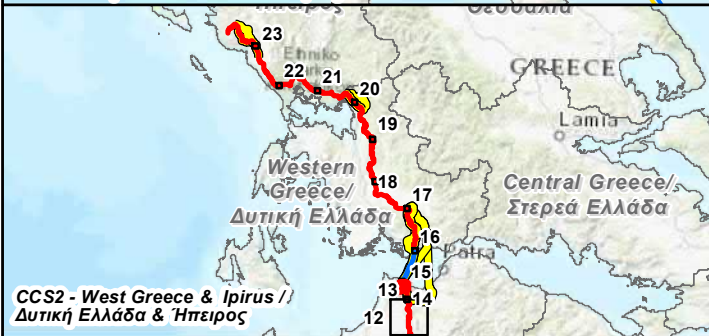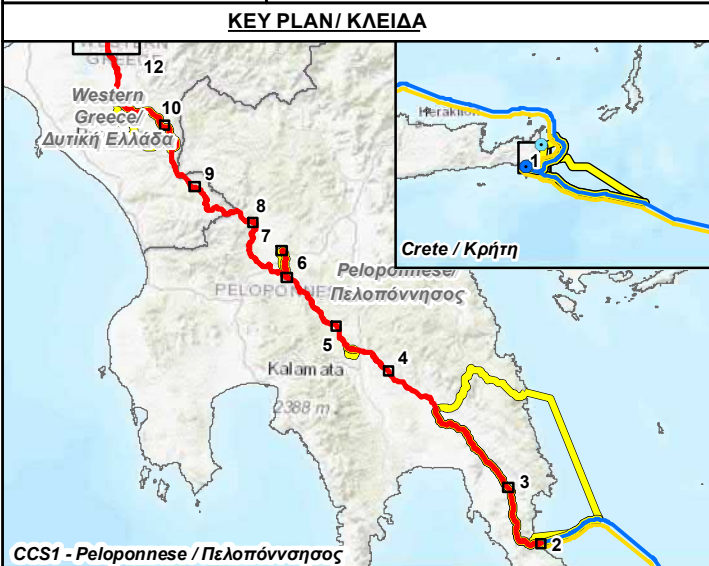

SCALE / ΚΑΙΜΑΚΑ	
0	0,2 0,4 km
Coordinate System: Greek Grid Projection: Transverse Mercator Datum: GGRS 1987 WKID: 3857 Authority: EPSG	

NOTE / ΣΗΜΕΙΩΣΗ

Kilometer Positions (KP) along OSS2/OSS2N Line correspond to the integrated chainage of the line, starting from Cyprus. Chainage of the Greek Section of OSS2/OSS2N Line starts at KP 293.

Οι Χιλιομετρικές Θέσεις (ΧΘ) κατά μήκος της Γραμμής OSS2/OSS2N αντιστοιχούν στην ενιαία χιλιομέτρηση της γραμμής, που ξεκινάει από την Κύπρο. Η χιλιομέτρηση του Ελληνικού Τμήματος της Γραμμής OSS2/OSS2N ξεκινάει από τη ΧΘ 293.

Rev.	Date	Description	GIE	HOD	SPP
Αναθ.	Ημερομ.	Περιγραφή	Drawn	Checked	Approved

Contract No:
Αρ. Συμβολαίου: AF117275


COMPANY / ΕΤΑΙΡΕΙΑ	CONSULTANT / ΣΥΜΒΟΥΛΟΣ
IGI Poseidon	Asprofos engineering

PROJECT TITLE - ΤΙΤΛΟΣ ΕΡΓΟΥ
**EASTMED PIPELINE PROJECT
ΕΡΓΟ ΑΓΩΓΟΥ EASTMED**

DOCUMENT TITLE - ΤΙΤΛΟΣ ΕΓΓΡΑΦΟΥ
**EASTMED GREEK SECTION - ENVIRONMENTAL & SOCIAL IMPACT ASSESSMENT
EASTMED ΕΛΛΗΝΙΚΟ ΤΜΗΜΑ - ΜΕΛΕΤΗ ΠΕΡΙΒΑΛΛΟΝΤΙΚΩΝ
& ΚΟΙΝΩΝΙΚΩΝ ΕΠΙΠΤΩΣΕΩΝ**

Map n°:	ALTERNATIVE STATIONS MAP/ ΧΑΡΤΗΣ ΕΝΑΛΛΑΚΤΙΚΩΝ ΣΤΑΘΜΩΝ O&M Building & Alternatives	
15.1.3.2	Project DWG No./ Αρ. Σχ. Έργου: PERM-GREE-ESIA-DWG-0005 / Section 15.1.3.2	
Scale/ Κλίμακα 1:10.000	Company's DWG No./ Αρ. Σχ. Εταιρείας:	Engineer's DWG No./ Αρ. Σχ. Μελετητή:
Size/ Μέγεθος A3	-	Sheet/ Φύλλο 14 / 23

Document Name: 15.1.3.2 Alternatives Stations Map_Compressors_Sheets

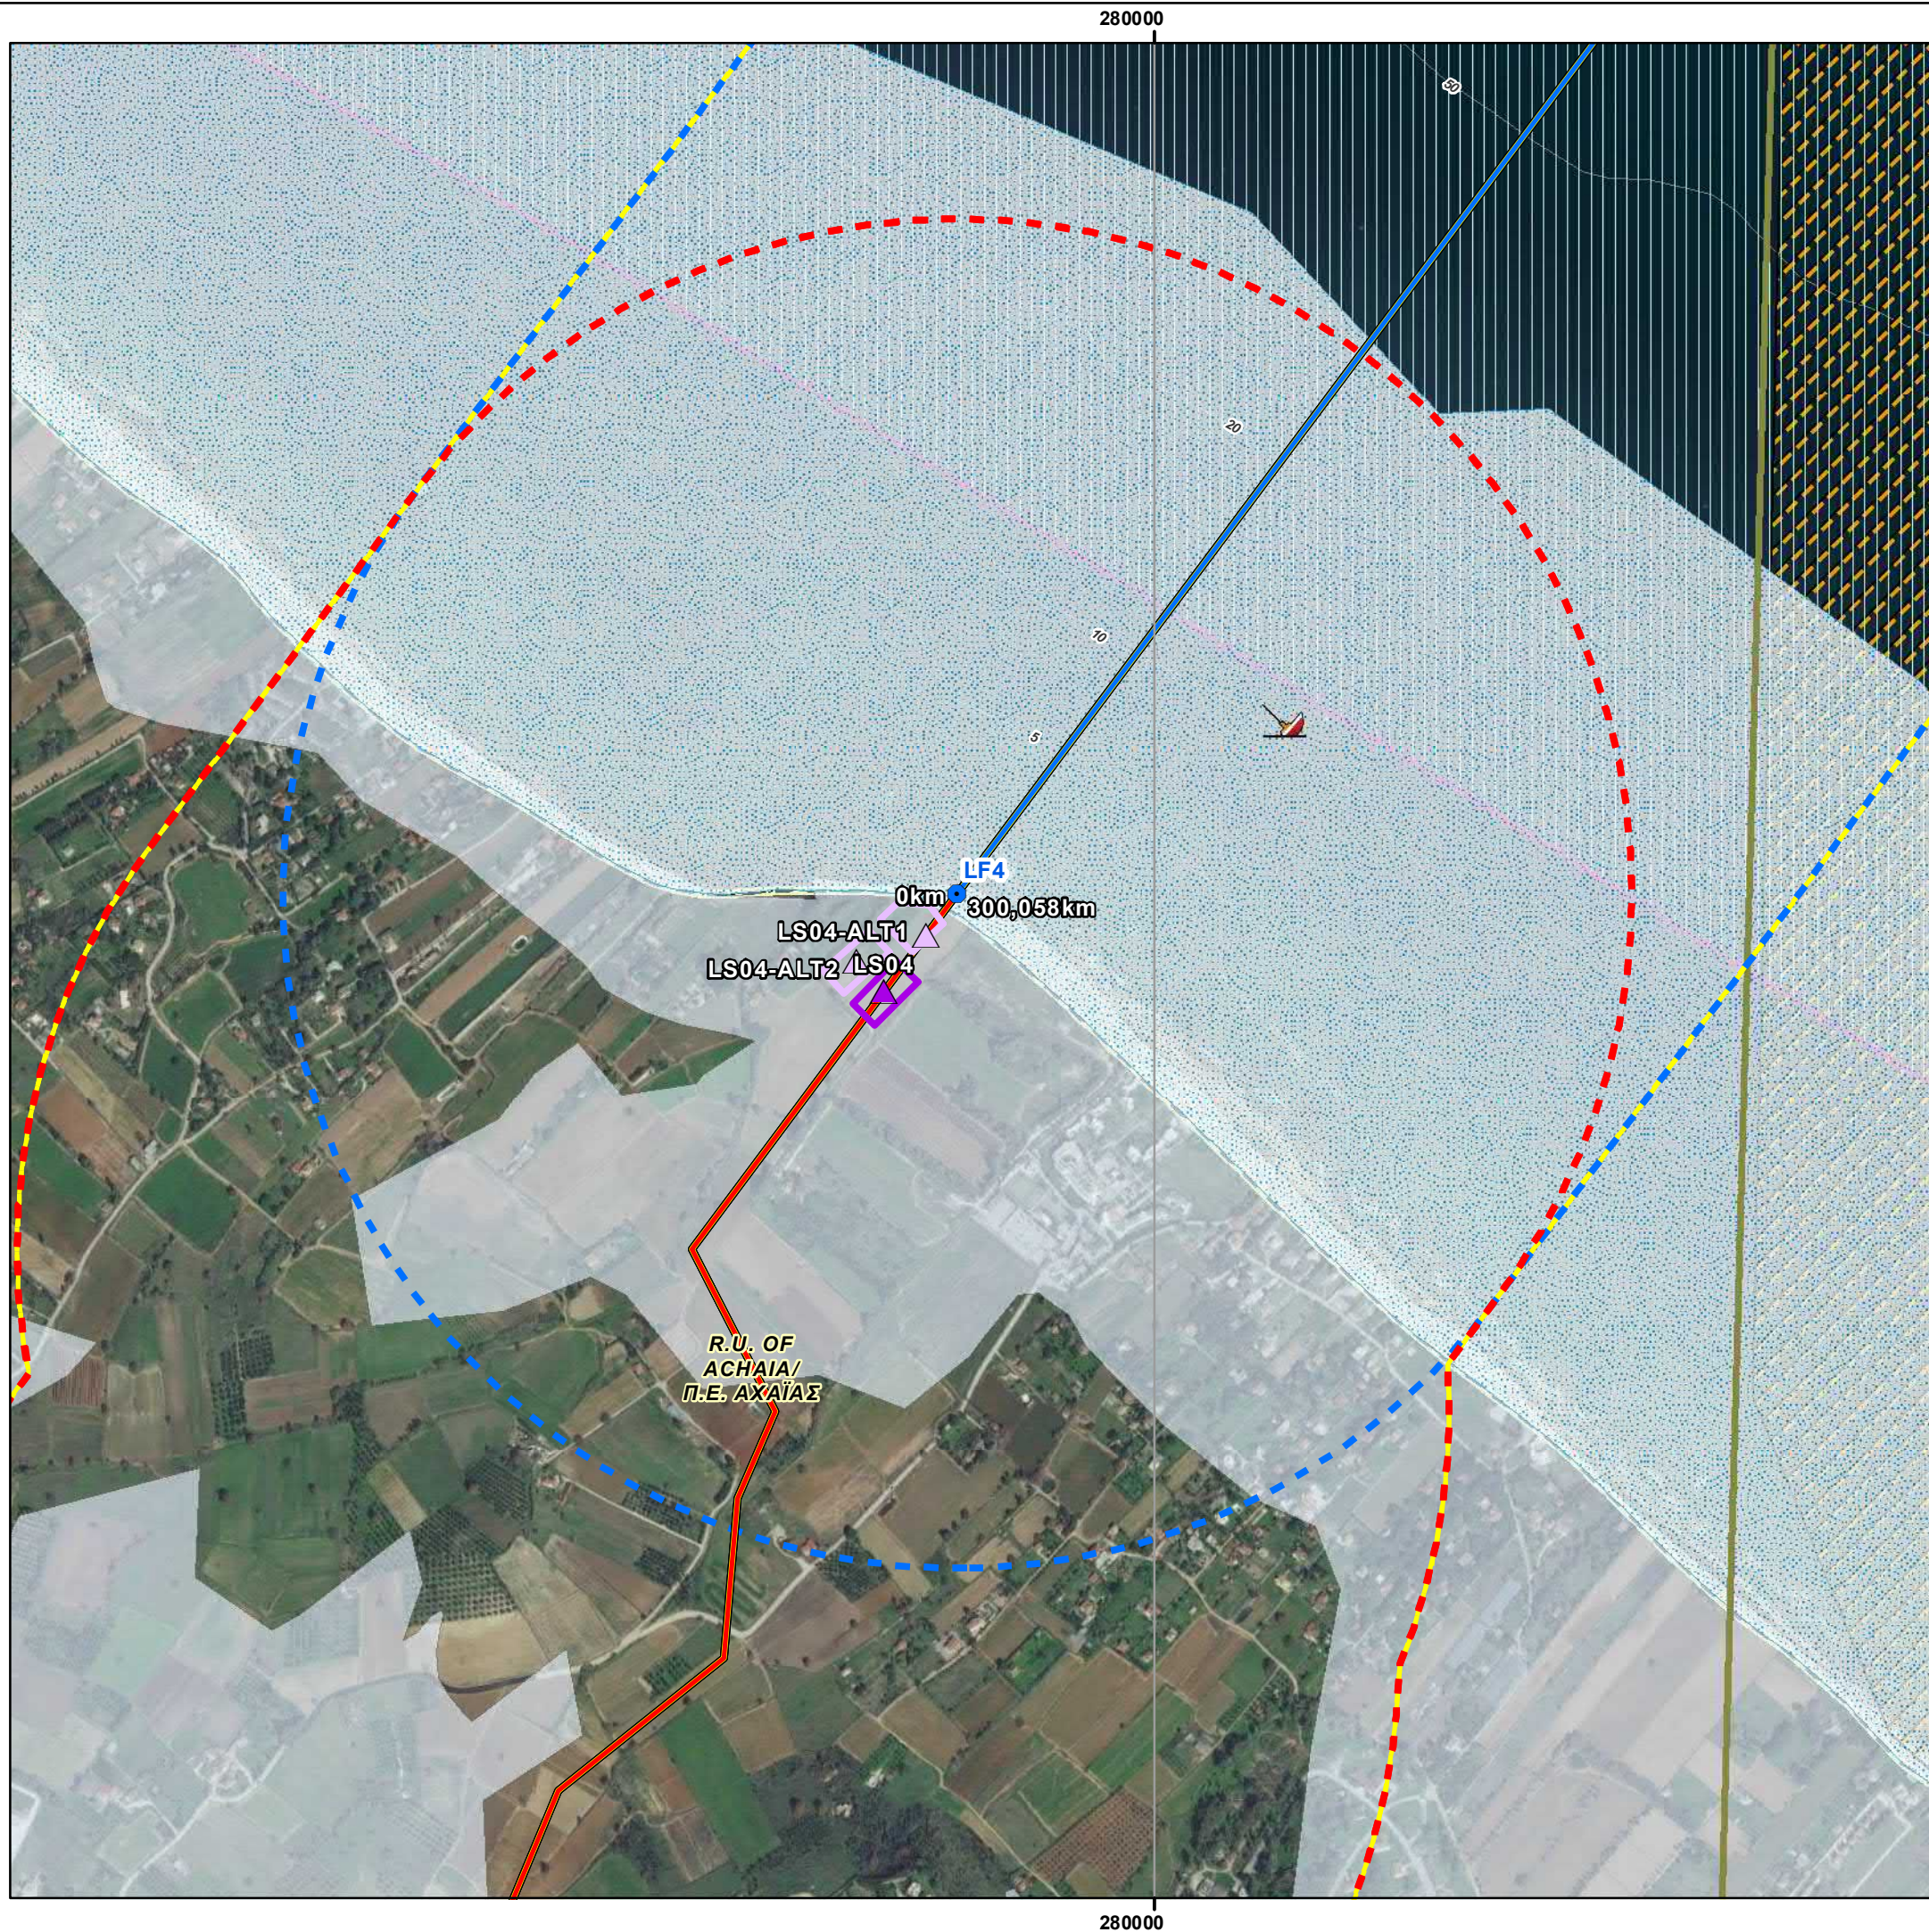

REFERENCE DOCUMENTS / DRAWINGS ΣΧΕΤΙΚΑ ΕΓΓΡΑΦΑ / ΣΧΕΔΙΑ					
DOCUMENT / ΑΡ. ΕΓΓΡΑΦΟΥ		DOCUMENT TITLE / ΤΙΤΛΟΣ ΕΓΓΡΑΦΟΥ			
KEY PLAN/ ΚΛΕΙΔΑ					
CCS1 - Peloponnese / Πελοπόννησος					
CCS2 - West Greece & Ipirus // Δυτική Ελλάδα & Ήπειρος					
SCALE/ ΚΑΙΜΑΚΑ					
				Coordinate System: Greek Grid Projection: Transverse Mercator Datum: GGRS 1987 WKID: 3857 Authority: EPSG	
NOTE/ ΣΗΜΕΙΩΣΗ					
Kilometer Positions (KP) along OSS2/OSS2N Line correspond to the integrated chainage of the line, starting from Cyprus. Chainage of the Greek Section of OSS2/OSS2N Line starts at KP 293. Οι Χιλιομετρικές Θέσεις (ΧΘ) κατά μήκος της Γραμμής OSS2/OSS2N αντιστοιχούν στην ενιαία χιλιομέτρηση της γραμμής, που ξεκινάει από την Κύπρο. Η χιλιομέτρηση του Ελληνικού Τμήματος της Γραμμής OSS2/OSS2N ξεκινάει από τη ΧΘ 293.					
0	30/5/2022	ISSUED FOR REVIEW	GIE	HOD	SPP
Rev. Αναθ.	Date Ημερομ.	Description Περιγραφή	Drawn Σχεδίαση	Checked Έλεγχος	Approved Έγκριση
Contract No: Αρ. Συμβολαίου: AF117275					
COMPANY / ΕΤΑΙΡΕΙΑ			CONSULTANT/ ΣΥΜΒΟΥΛΟΣ		
PROJECT TITLE - ΤΙΤΛΟΣ ΕΡΓΟΥ					
EASTMED PIPELINE PROJECT ΕΡΓΟ ΑΓΩΓΟΥ EASTMED					
DOCUMENT TITLE - ΤΙΤΛΟΣ ΕΓΓΡΑΦΟΥ					
EASTMED GREEK SECTION - ENVIRONMENTAL & SOCIAL IMPACT ASSESSMENT EASTMED ΕΛΛΗΝΙΚΟ ΤΜΗΜΑ - ΜΕΛΕΤΗ ΠΕΡΙΒΑΛΛΟΝΤΙΚΩΝ & ΚΟΙΝΩΝΙΚΩΝ ΕΠΙΠΤΩΣΕΩΝ					
Map n°:	ALTERNATIVE STATIONS MAP/ ΧΑΡΤΗΣ ΕΝΑΛΛΑΚΤΙΚΩΝ ΣΤΑΘΜΩΝ Land Fall Station LS04 & Alternatives				
15.1.3.2					
Scale/ Καίμακα 1:10.000	Project DWG No./ Αρ. Σχ. Έργου:				Rev/ Αναθ 0
	PERM-GREE-ESIA-DWG-0005 / Section 15.1.3.2				
Size/ Μέγεθος A3	Company's DWG No./ Αρ. Σχ. Εταιρείας:	Engineer's DWG No./ Αρ. Σχ. Μελετητή:			Sheet/ Φύλλο 15 / 23



REFERENCE DOCUMENTS / DRAWINGS
ΣΧΕΤΙΚΑ ΕΓΓΡΑΦΑ / ΣΧΕΔΙΑ

DOCUMENT / ΑΡ. ΕΓΓΡΑΦΟΥ	DOCUMENT TITLE / ΤΙΤΛΟΣ ΕΓΓΡΑΦΟΥ

KEY PLAN/ ΚΛΕΙΔΑ

CCS1 - Peloponnese / Πελοπόννησος

CCS2 - West Greece & Ipirus / Δυτική Ελλάδα & Ήπειρος

SCALE/ ΚΑΙΜΑΚΑ

Coordinate System: Greek Grid
Projection: Transverse Mercator
Datum: GGRS 1987
WKID: 3857 Authority: EPSG

NOTE/ ΣΗΜΕΙΩΣΗ

Kilometer Positions (KP) along OSS2/OSS2N Line correspond to the integrated chainage of the line, starting from Cyprus. Chainage of the Greek Section of OSS2/OSS2N Line starts at KP 293.

Οι Χιλιομετρικές Θέσεις (ΧΘ) κατά μήκος της Γραμμής OSS2/OSS2N αντιστοιχούν στην ενιαία χιλιόμετρηση της γραμμής, που ξεκινάει από την Κύπρο. Η χιλιόμετρηση του Ελληνικού Τμήματος της Γραμμής OSS2/OSS2N ξεκινάει από τη ΧΘ 293.

0	30/5/2022	ISSUED FOR REVIEW	GIE	HOD	SPP
Rev. Αναθ.	Date Ημερομ.	Description Περιγραφή	Drawn Σχεδίαση	Checked Έλεγχος	Approved Έγκριση

Contract No:
Αρ. Συμβολαίου: AF117275

COMPANY / ΕΤΑΙΡΕΙΑ

CONSULTANT/ ΣΥΜΒΟΥΛΟΣ

PROJECT TITLE - ΤΙΤΛΟΣ ΕΡΓΟΥ

EASTMED PIPELINE PROJECT
ΕΡΓΟ ΑΓΩΓΟΥ EASTMED

DOCUMENT TITLE - ΤΙΤΛΟΣ ΕΓΓΡΑΦΟΥ


EASTMED GREEK SECTION - ENVIRONMENTAL & SOCIAL IMPACT ASSESSMENT
EASTMED ΕΛΛΗΝΙΚΟ ΤΜΗΜΑ - ΜΕΛΕΤΗ ΠΕΡΙΒΑΛΛΟΝΤΙΚΩΝ & ΚΟΙΝΩΝΙΚΩΝ ΕΠΙΠΤΩΣΕΩΝ

Map n°:
15.1.3.2

ALTERNATIVE STATIONS MAP/
ΧΑΡΤΗΣ ΕΝΑΛΛΑΚΤΙΚΩΝ ΣΤΑΘΜΩΝ
Land Fall Station / Scraper Station LS05/SS04 & Alternatives

Scale/ Κλίμακα 1:10.000	Project DWG No./ Αρ. Σχ. Έργου: PERM-GREE-ESIA-DWG-0005 / Section 15.1.3.2	Rev/ Αναθ 0
Size/ Μέγεθος A3	Company's DWG No/Αρ. Σχ. Εταιρείας: -	Engineer's DWG No/Αρ. Σχ. Μελετητή: -
		Sheet/ Φύλλο 16 / 23

Document Name: 15.1.3.2 Alternatives Stations Map_Compressors_Sheets

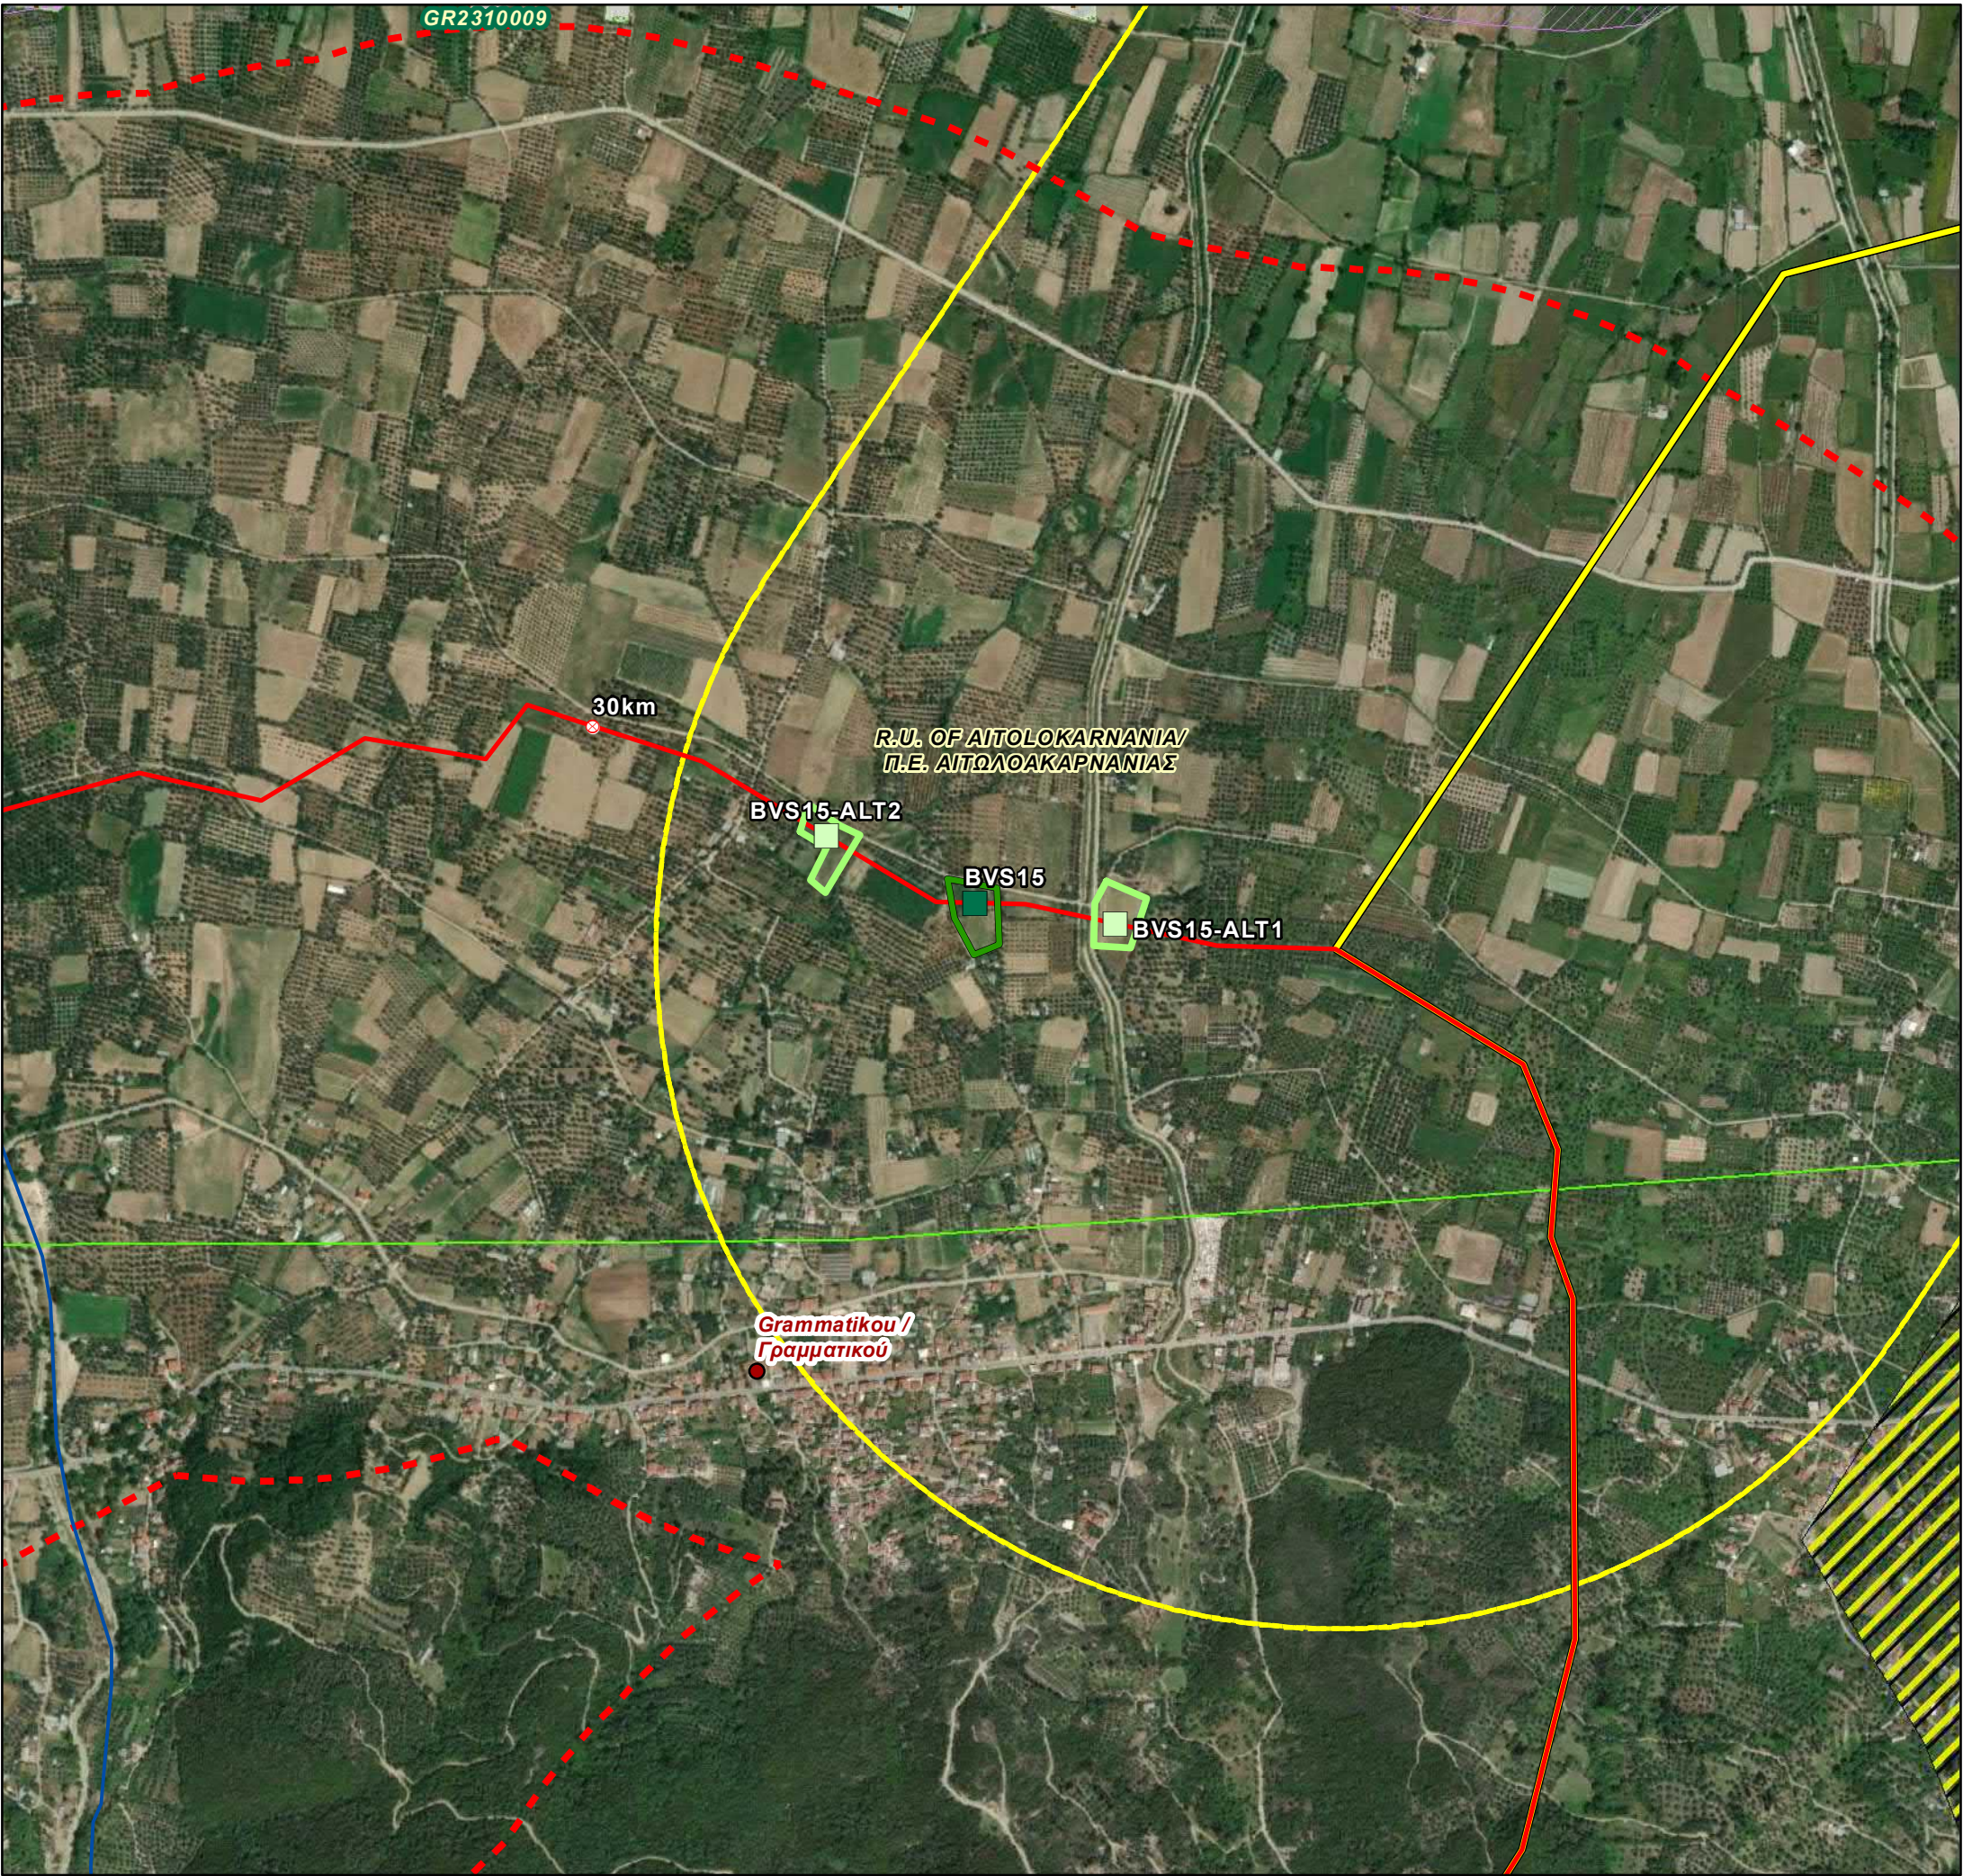

REFERENCE DOCUMENTS / DRAWINGS
ΣΧΕΤΙΚΑ ΕΓΓΡΑΦΑ / ΣΧΕΔΙΑ

DOCUMENT / ΑΡ. ΕΓΓΡΑΦΟΥ	DOCUMENT TITLE / ΤΙΤΛΟΣ ΕΓΓΡΑΦΟΥ

KEY PLAN/ ΚΛΕΙΔΑ

SCALE/ ΚΑΙΜΑΚΑ

Coordinate System: Greek Grid
Projection: Transverse Mercator
Datum: GGRS 1987
WKID: 3857 Authority: EPSG

NOTE/ ΣΗΜΕΙΩΣΗ

Kilometer Positions (KP) along OSS2/OSS2N Line correspond to the integrated chainage of the line, starting from Cyprus. Chainage of the Greek Section of OSS2/OSS2N Line starts at KP 293.

Οι Χιλιομετρικές Θέσεις (ΧΘ) κατά μήκος της Γραμμής OSS2/OSS2N αντιστοιχούν στην ενιαία χιλιομέτρηση της γραμμής, που ξεκινάει από την Κύπρο. Η χιλιομέτρηση του Ελληνικού Τμήματος της Γραμμής OSS2/OSS2N ξεκινάει από τη ΧΘ 293.

Rev.	Date	Description	GIE	HOD	SPP
Αναθ.	Ημερομ.	Περιγραφή	Σχεδίαση	Έλεγχος	Έγκριση

Contract No:
Αρ. Συμβολαίου: AF117275

COMPANY / ΕΤΑΙΡΕΙΑ

CONSULTANT/ ΣΥΜΒΟΥΛΟΣ

PROJECT TITLE - ΤΙΤΛΟΣ ΕΡΓΟΥ

EASTMED PIPELINE PROJECT
ΕΡΓΟ ΑΓΩΓΟΥ EASTMED

DOCUMENT TITLE - ΤΙΤΛΟΣ ΕΓΓΡΑΦΟΥ


EASTMED GREEK SECTION - ENVIRONMENTAL & SOCIAL IMPACT ASSESSMENT
EASTMED ΕΛΛΗΝΙΚΟ ΤΜΗΜΑ - ΜΕΛΕΤΗ ΠΕΡΙΒΑΛΛΟΝΤΙΚΩΝ & ΚΟΙΝΩΝΙΚΩΝ ΕΠΙΠΤΩΣΕΩΝ

Map n°:
15.1.3.2


ALTERNATIVE STATIONS MAP/
ΧΑΡΤΗΣ ΕΝΑΛΛΑΚΤΙΚΩΝ ΣΤΑΘΜΩΝ
Block Valve Station BVS15 & Alternatives

Scale/ Κλίμακα 1:10.000	Project DWG No./ Αρ. Σχ. Έργου: PERM-GREE-ESIA-DWG-0005 / Section 15.1.3.2	Rev/ Αναθ 0
Size/ Μέγεθος A3	Company's DWG No/Αρ. Σχ. Εταιρείας: - Engineer's DWG No/Αρ. Σχ. Μελετητή: -	Sheet/ Φύλλο 17 / 23

Document Name: 15.1.3.2 Alternatives Stations Map_Compressors_Sheets

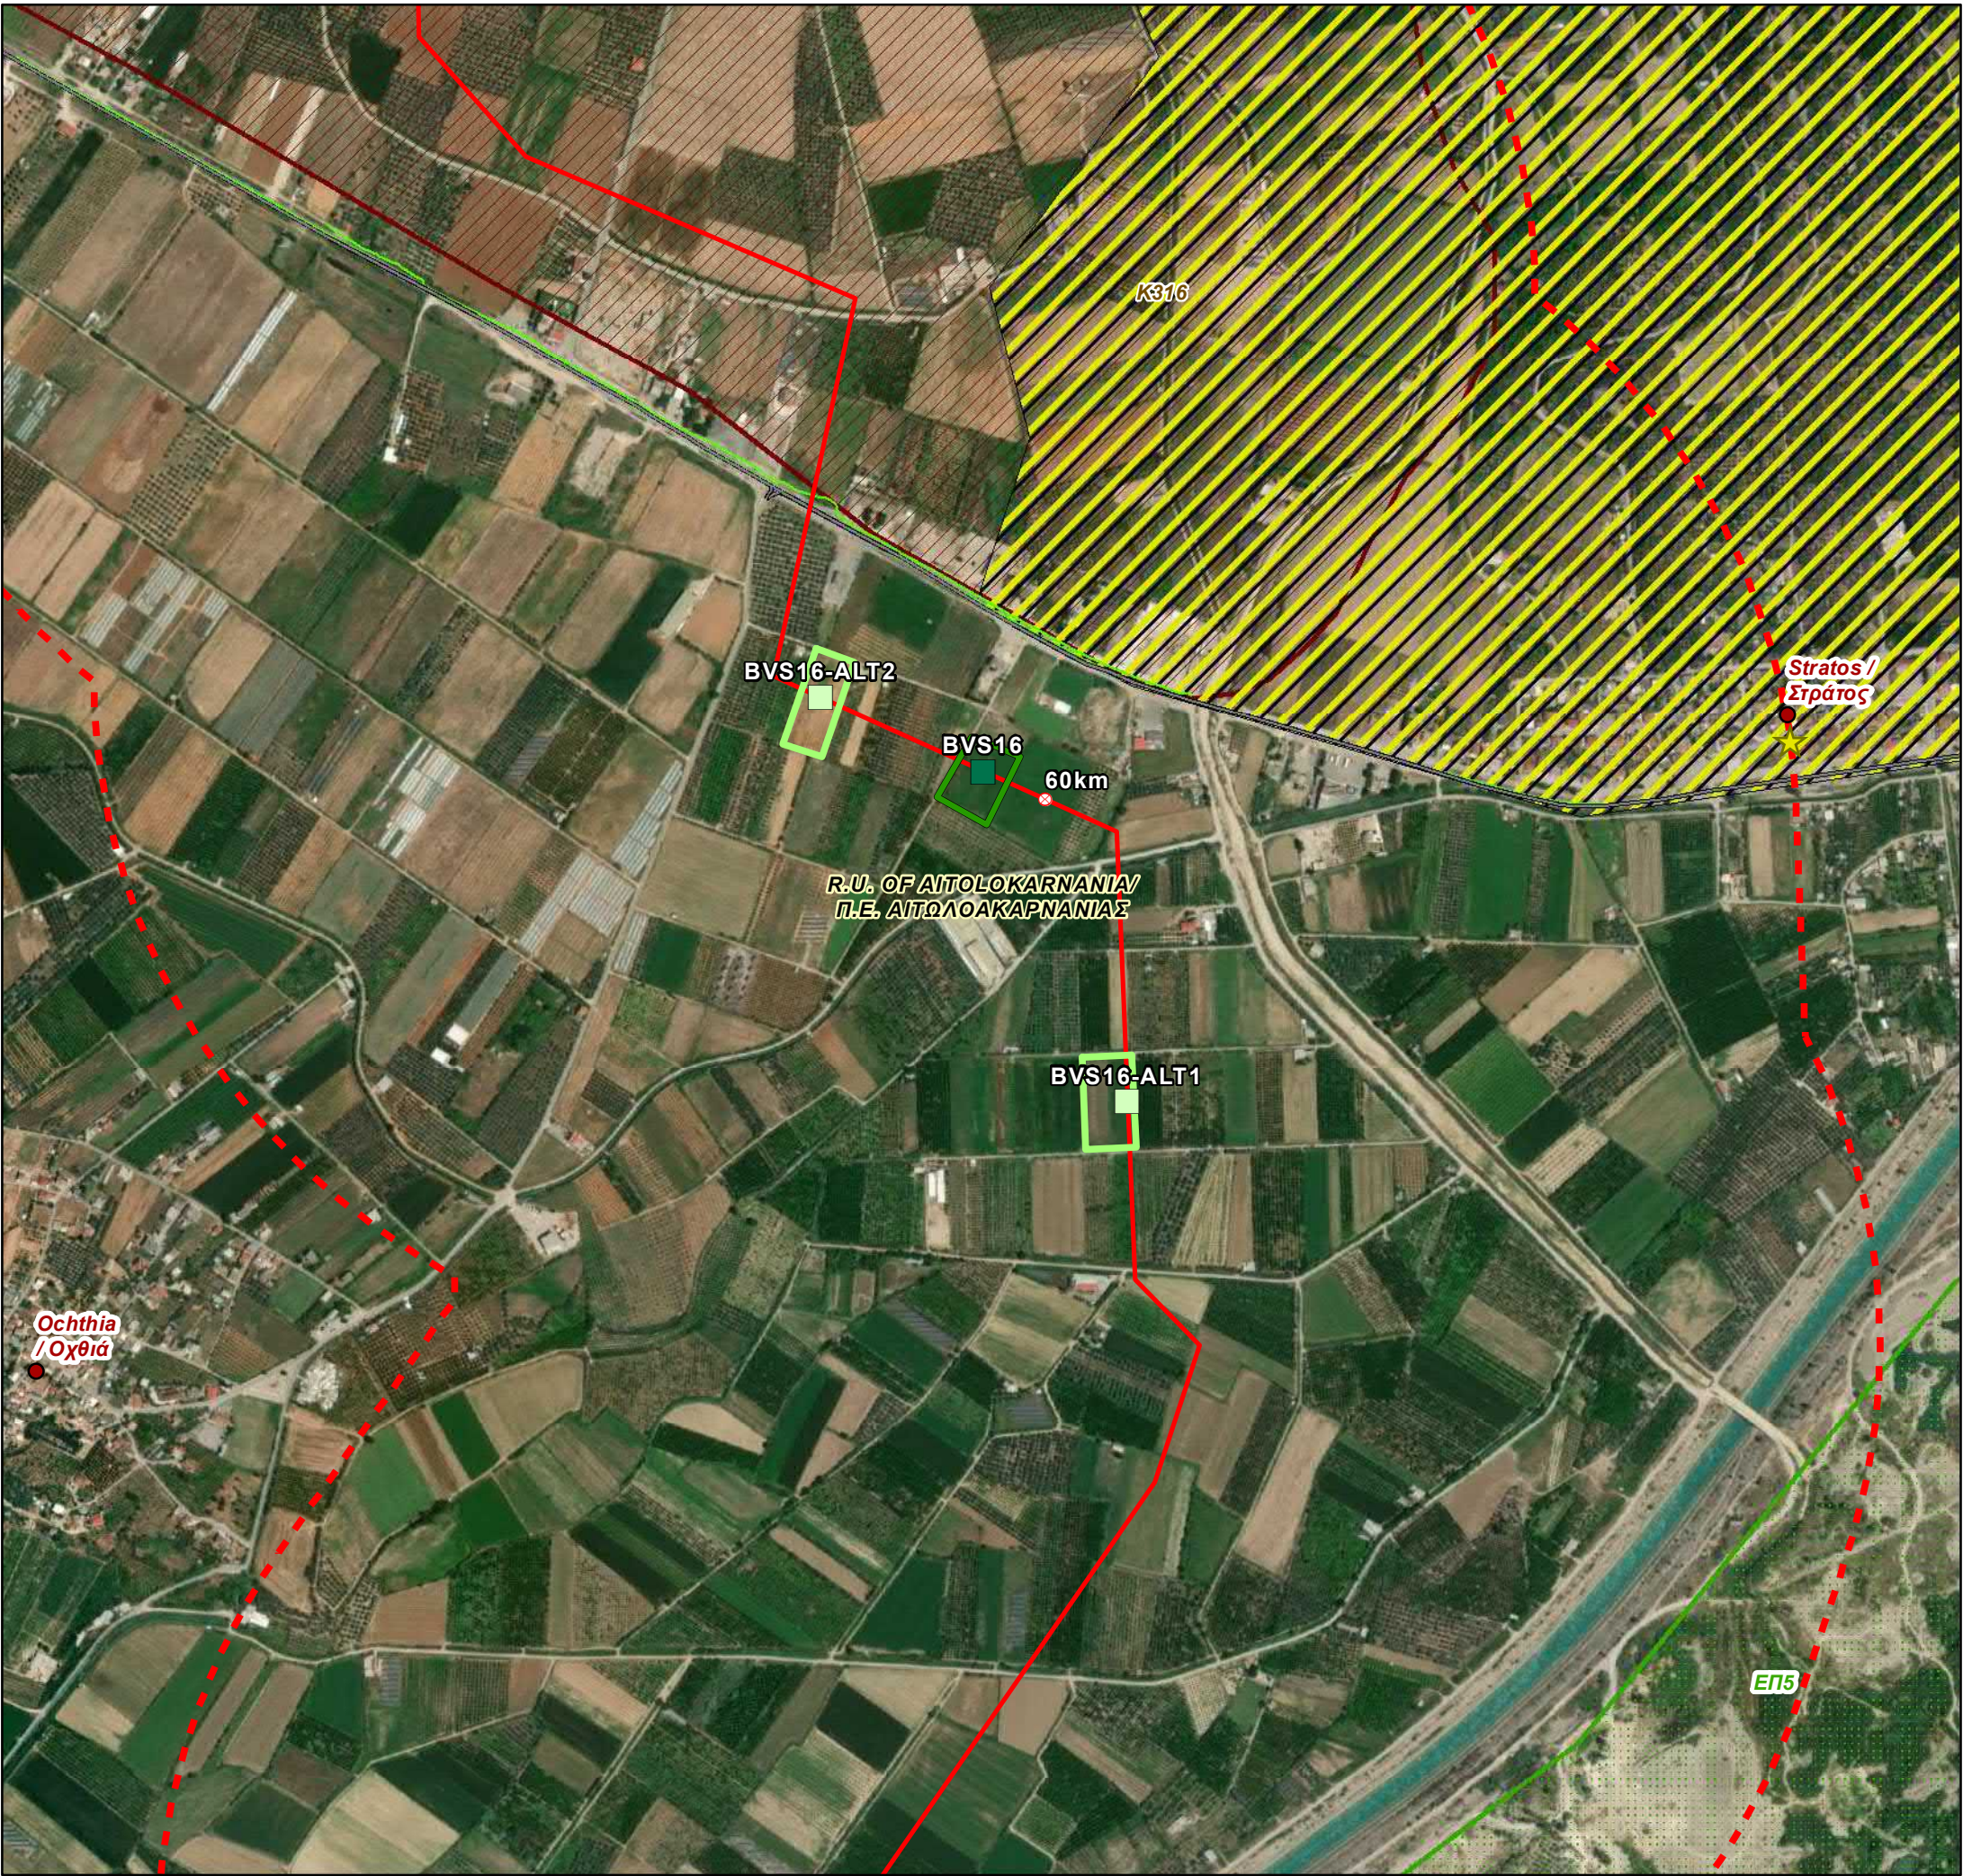

REFERENCE DOCUMENTS / DRAWINGS ΣΧΕΤΙΚΑ ΕΓΓΡΑΦΑ / ΣΧΕΔΙΑ					
DOCUMENT / ΑΡ. ΕΓΓΡΑΦΟΥ		DOCUMENT TITLE / ΤΙΤΛΟΣ ΕΓΓΡΑΦΟΥ			
KEY PLAN/ ΚΛΕΙΔΑ					
CCS1 - Peloponnese / Πελοπόννησος					
CCS2 - West Greece & Ipirus / Δυτική Ελλάδα & Ήπειρος					
SCALE/ ΚΑΙΜΑΚΑ					
Coordinate System: Greek Grid Projection: Transverse Mercator Datum: GGRS 1987 WKID: 3857 Authority: EPSG					
NOTE/ ΣΗΜΕΙΩΣΗ					
Kilometer Positions (KP) along OSS2/OSS2N Line correspond to the integrated chainage of the line, starting from Cyprus. Chainage of the Greek Section of OSS2/OSS2N Line starts at KP 293. Οι Χιλιόμετρικές Θέσεις (ΧΘ) κατά μήκος της Γραμμής OSS2/OSS2N αντιστοιχούν στην ενιαία χιλιόμετρηση της γραμμής, που ξεκινάει από την Κύπρο. Η χιλιόμετρηση του Ελληνικού Τμήματος της Γραμμής OSS2/OSS2N ξεκινάει από τη ΧΘ 293.					
0	30/5/2022	ISSUED FOR REVIEW	GIE	HOD	SPP
Rev.	Date	Description	Drawn	Checked	Approved
Αναθ.	Ημερομ.	Περιγραφή	Σχεδίαση	Έλεγχος	Έγκριση
Contract No: Αρ. Συμβολαίου: AF117275					
COMPANY / ΕΤΑΙΡΕΙΑ			CONSULTANT/ ΣΥΜΒΟΥΛΟΣ		
PROJECT TITLE - ΤΙΤΛΟΣ ΕΡΓΟΥ					
EASTMED PIPELINE PROJECT ΕΡΓΟ ΑΓΩΓΟΥ EASTMED					
DOCUMENT TITLE - ΤΙΤΛΟΣ ΕΓΓΡΑΦΟΥ					
EASTMED GREEK SECTION - ENVIRONMENTAL & SOCIAL IMPACT ASSESSMENT EASTMED ΕΛΛΗΝΙΚΟ ΤΜΗΜΑ - ΜΕΛΕΤΗ ΠΕΡΙΒΑΛΛΟΝΤΙΚΩΝ & ΚΟΙΝΩΝΙΚΩΝ ΕΠΙΠΤΩΣΕΩΝ					
Map n°: 15.1.3.2	ALTERNATIVE STATIONS MAP/ ΧΑΡΤΗΣ ΕΝΑΛΛΑΚΤΙΚΩΝ ΣΤΑΘΜΩΝ Block Valve Station BVS16 & Alternatives				
Scale/ Κλίμακα 1:10.000	Project DWG No./ Αρ. Σχ. Έργου: PERM-GREE-ESIA-DWG-0005 / Section 15.1.3.2				Rev/ Αναθ 0
Size/ Μέγεθος A3	Company's DWG No/Αρ. Σχ. Εταιρείας:	Engineer's DWG No/Αρ. Σχ. Μελετητή:			Sheet/ Φύλλο 18 / 23
Document Name: 15.1.3.2 Alternatives Stations Map_Compressors_Sheets					

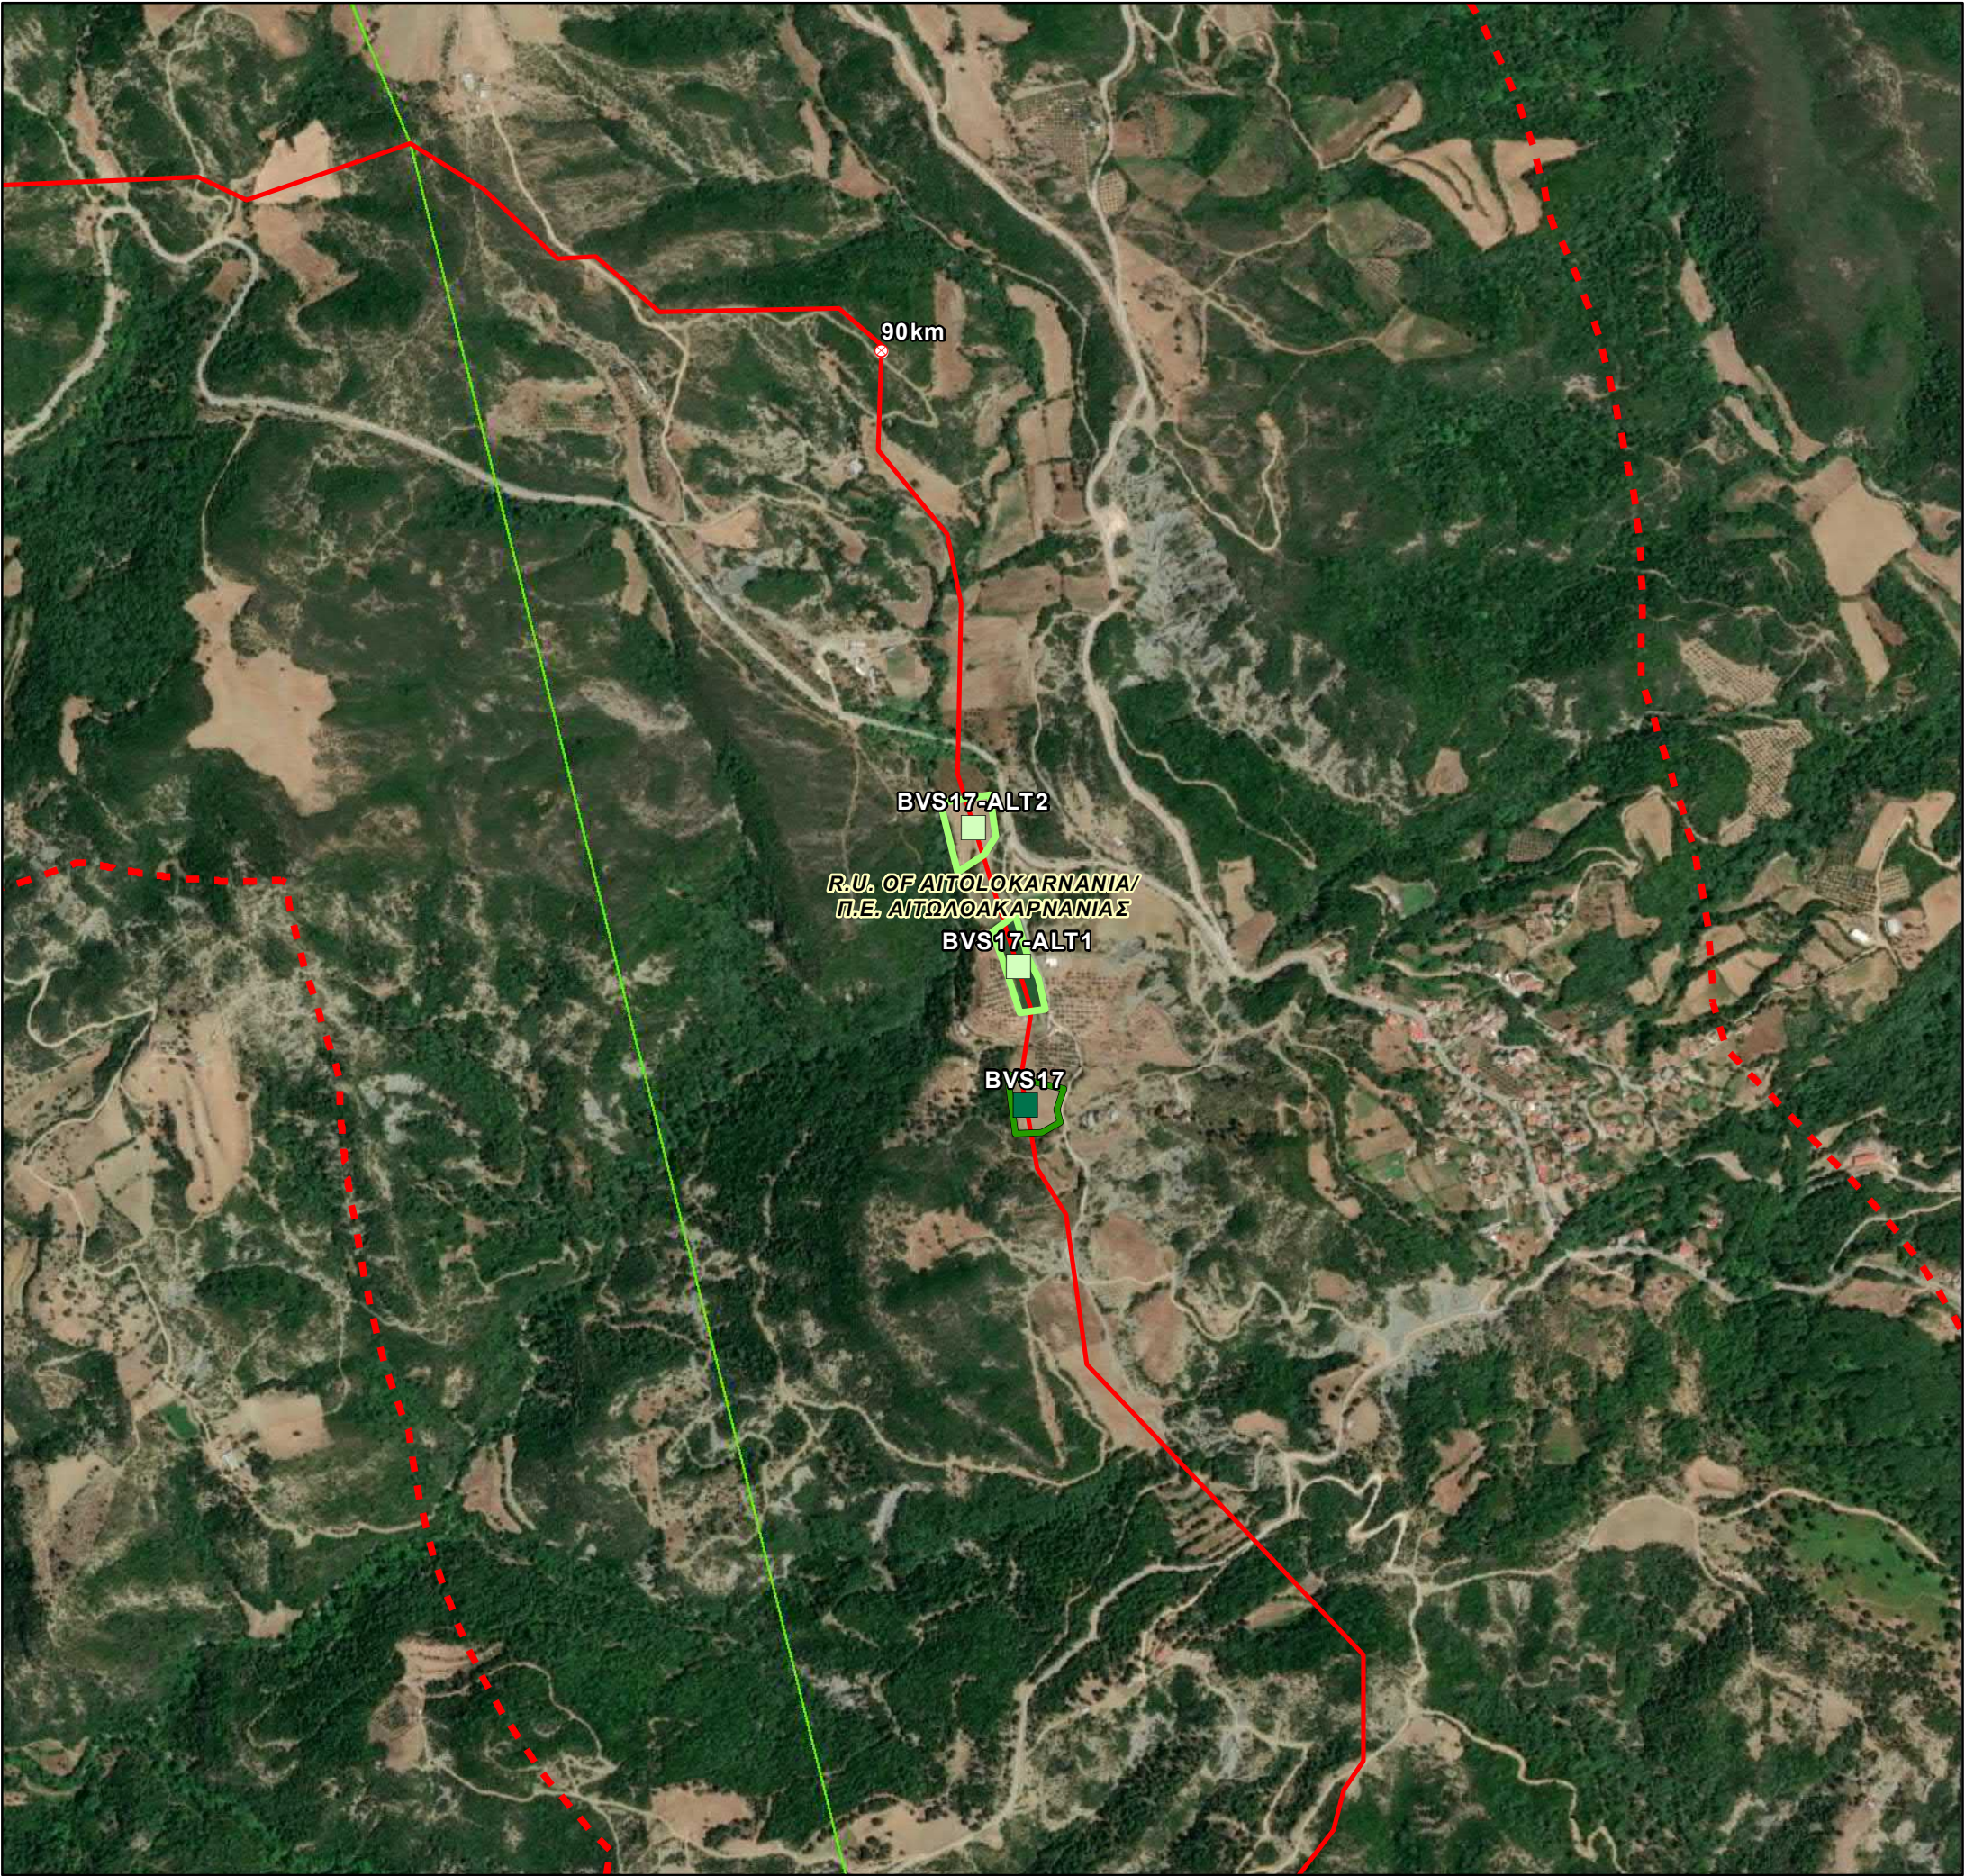

REFERENCE DOCUMENTS / DRAWINGS
ΣΧΕΤΙΚΑ ΕΓΓΡΑΦΑ / ΣΧΕΔΙΑ

DOCUMENT / ΑΡ. ΕΓΓΡΑΦΟΥ	DOCUMENT TITLE / ΤΙΤΛΟΣ ΕΓΓΡΑΦΟΥ

KEY PLAN / ΚΛΕΙΔΑ

CCS1 - Peloponnese / Πελοπόννησος

CCS2 - West Greece & Ipirus / Δυτική Ελλάδα & Ήπειρος

SCALE / ΚΑΙΜΑΚΑ

0 0,2 0,4 km

Coordinate System: Greek Grid
Projection: Transverse Mercator
Datum: GGRS 1987
WKID: 3857 Authority: EPSG

NOTE / ΣΗΜΕΙΩΣΗ

Kilometer Positions (KP) along OSS2/OSS2N Line correspond to the integrated chainage of the line, starting from Cyprus. Chainage of the Greek Section of OSS2/OSS2N Line starts at KP 293.

Οι Χιλιομετρικές Θέσεις (ΧΘ) κατά μήκος της Γραμμής OSS2/OSS2N αντιστοιχούν στην ενιαία χιλιομέτρηση της γραμμής, που ξεκινάει από την Κύπρο. Η χιλιομέτρηση του Ελληνικού Τμήματος της Γραμμής OSS2/OSS2N ξεκινάει από τη ΧΘ 293.

0	30/5/2022	ISSUED FOR REVIEW	GIE	HOD	SPP
Rev. Αναθ.	Date Ημερομ.	Description Περιγραφή	Drawn Σχεδίαση	Checked Έλεγχος	Approved Έγκριση

Contract No:
Αρ. Συμβολαίου: AF117275

COMPANY / ΕΤΑΙΡΕΙΑ

CONSULTANT/ ΣΥΜΒΟΥΛΟΣ

PROJECT TITLE - ΤΙΤΛΟΣ ΕΡΓΟΥ

EASTMED PIPELINE PROJECT
ΕΡΓΟ ΑΓΩΓΟΥ EASTMED

DOCUMENT TITLE - ΤΙΤΛΟΣ ΕΓΓΡΑΦΟΥ

EASTMED GREEK SECTION - ENVIRONMENTAL & SOCIAL IMPACT ASSESSMENT
EASTMED ΕΛΛΗΝΙΚΟ ΤΜΗΜΑ - ΜΕΛΕΤΗ ΠΕΡΙΒΑΛΛΟΝΤΙΚΩΝ & ΚΟΙΝΩΝΙΚΩΝ ΕΠΙΠΤΩΣΕΩΝ

Map n°:
15.1.3.2

ALTERNATIVE STATIONS MAP/
ΧΑΡΤΗΣ ΕΝΑΛΛΑΚΤΙΚΩΝ ΣΤΑΘΜΩΝ
Block Valve Station BVS17 & Alternatives

Scale/
Κλίμακα
1:10.000

Project DWG No./ Αρ. Σχ. Έργου:
PERM-GREE-ESIA-DWG-0005 / Section 15.1.3.2

Rev/
Αναθ
0

Size/
Μέγεθος
A3

Company's DWG No/Αρ. Σχ. Εταιρείας:
-

Engineer's DWG No/Αρ. Σχ. Μελετητή:

Sheet/
Φύλλο
19 / 23

Document Name: 15.1.3.2 Alternatives Stations Map_Compressors_Sheets



REFERENCE DOCUMENTS / DRAWINGS
ΣΧΕΤΙΚΑ ΕΓΓΡΑΦΑ / ΣΧΕΔΙΑ

DOCUMENT / ΑΡ. ΕΓΓΡΑΦΟΥ	DOCUMENT TITLE / ΤΙΤΛΟΣ ΕΓΓΡΑΦΟΥ

KEY PLAN/ ΚΛΕΙΔΑ

CCS1 - Peloponnese / Πελοπόννησος

CCS2 - West Greece & Ipirus / Δυτική Ελλάδα & Ήπειρος

SCALE/ ΚΑΙΜΑΚΑ

00.20.4

km

Coordinate System: Greek Grid
Projection: Transverse Mercator
Datum: GGRS 1987
WKID: 3857 Authority: EPSG

NOTE/ ΣΗΜΕΙΩΣΗ

Kilometer Positions (KP) along OSS2/OSS2N Line correspond to the integrated chainage of the line, starting from Cyprus. Chainage of the Greek Section of OSS2/OSS2N Line starts at KP 293.

Οι Χιλιομετρικές Θέσεις (ΧΘ) κατά μήκος της Γραμμής OSS2/OSS2N αντιστοιχούν στην ενιαία χλιόμετρηση της γραμμής, που ξεκινάει από την Κύπρο. Η χλιόμετρηση του Ελληνικού Τμήματος της Γραμμής OSS2/OSS2N ξεκινάει από τη ΧΘ 293.

0	30/5/2022	ISSUED FOR REVIEW	GIE	HOD	SPP
Rev. Αναθ.	Date Ημερομ.	Description Περιγραφή	Drawn Σχεδίαση	Checked Έλεγχος	Approved Έγκριση

Contract No:
Αρ. Συμβολαίου: AF117275

COMPANY / ΕΤΑΙΡΕΙΑ

CONSULTANT/ ΣΥΜΒΟΥΛΟΣ

PROJECT TITLE - ΤΙΤΛΟΣ ΕΡΓΟΥ

EASTMED PIPELINE PROJECT
ΕΡΓΟ ΑΓΩΓΟΥ EASTMED

DOCUMENT TITLE - ΤΙΤΛΟΣ ΕΓΓΡΑΦΟΥ

EASTMED GREEK SECTION - ENVIRONMENTAL & SOCIAL IMPACT ASSESSMENT
EASTMED ΕΛΛΗΝΙΚΟ ΤΜΗΜΑ - ΜΕΛΕΤΗ ΠΕΡΙΒΑΛΛΟΝΤΙΚΩΝ & ΚΟΙΝΩΝΙΚΩΝ ΕΠΙΠΤΩΣΕΩΝ

Map n°: 15.1.3.2	ALTERNATIVE STATIONS MAP/ ΧΑΡΤΗΣ ΕΝΑΛΛΑΚΤΙΚΩΝ ΣΤΑΘΜΩΝ Scraper Station SS05 & Alternatives	Rev/ Αναθ 0
Scale/ Κλίμακα 1:10.000	Project DWG No./ Αρ. Σχ. Έργου: PERM-GREE-ESIA-DWG-0005 / Section 15.1.3.2	
Size/ Μέγεθος A3	Company's DWG No./Αρ. Σχ. Εταιρείας: -Engineer's DWG No/Αρ. Σχ. Μελετητή: -Sheet/ Φύλλο 20 / 23	

Document Name: 15.1.3.2 Alternatives Stations Map_Compressors_Sheets



REFERENCE DOCUMENTS / DRAWINGS
ΣΧΕΤΙΚΑ ΕΓΓΡΑΦΑ / ΣΧΕΔΙΑ

DOCUMENT / ΑΡ. ΕΓΓΡΑΦΟΥ	DOCUMENT TITLE / ΤΙΤΛΟΣ ΕΓΓΡΑΦΟΥ

KEY PLAN/ ΚΛΕΙΔΑ

SCALE/ ΚΑΙΜΑΚΑ

N

0

0,2

0,4

km

Coordinate System: Greek Grid
Projection: Transverse Mercator
Datum: GGRS 1987
WKID: 3857 Authority: EPSG

NOTE/ ΣΗΜΕΙΩΣΗ

Kilometer Positions (KP) along OSS2/OSS2N Line correspond to the integrated chainage of the line, starting from Cyprus. Chainage of the Greek Section of OSS2/OSS2N Line starts at KP 293.

Οι Χιλιομετρικές Θέσεις (ΧΘ) κατά μήκος της Γραμμής OSS2/OSS2N αντιστοιχούν στην ενιαία χιλιόμετρησή της γραμμής, που ξεκινάει από την Κύπρο. Η χιλιόμετρησή του Ελληνικού Τμήματος της Γραμμής OSS2/OSS2N ξεκινάει από τη ΧΘ 293.

0	30/5/2022	ISSUED FOR REVIEW	GIE	HOD	SPP
Rev. Αναθ.	Date Ημερομ.	Description Περιγραφή	Drawn Σχεδίαση	Checked Έλεγχος	Approved Έγκριση

Contract No:
Αρ. Συμβολαίου: AF117275

COMPANY / ΕΤΑΙΡΕΙΑ

CONSULTANT/ ΣΥΜΒΟΥΛΟΣ

PROJECT TITLE - ΤΙΤΛΟΣ ΕΡΓΟΥ

EASTMED PIPELINE PROJECT
ΕΡΓΟ ΑΓΩΓΟΥ EASTMED

DOCUMENT TITLE - ΤΙΤΛΟΣ ΕΓΓΡΑΦΟΥ


EASTMED GREEK SECTION - ENVIRONMENTAL & SOCIAL IMPACT ASSESSMENT
EASTMED ΕΛΛΗΝΙΚΟ ΤΜΗΜΑ - ΜΕΛΕΤΗ ΠΕΡΙΒΑΛΛΟΝΤΙΚΩΝ & ΚΟΙΝΩΝΙΚΩΝ ΕΠΙΠΤΩΣΕΩΝ

Map n°:
15.1.3.2




ALTERNATIVE STATIONS MAP/
ΧΑΡΤΗΣ ΕΝΑΛΛΑΚΤΙΚΩΝ ΣΤΑΘΜΩΝ
Block Valve Station BVS19 & Alternatives

Scale/ Κλίμακα 1:10.000	Project DWG No./ Αρ. Σχ. Έργου: PERM-GREE-ESIA-DWG-0005 / Section 15.1.3.2	Rev/ Αναθ 0
Size/ Μέγεθος A3	Company's DWG No./ Αρ. Σχ. Εταιρείας: -	Engineer's DWG No./ Αρ. Σχ. Μελετητή: -
		Sheet/ Φύλλο 21 / 23

Document Name: 15.1.3.2 Alternatives Stations Map_Compressors_Sheets

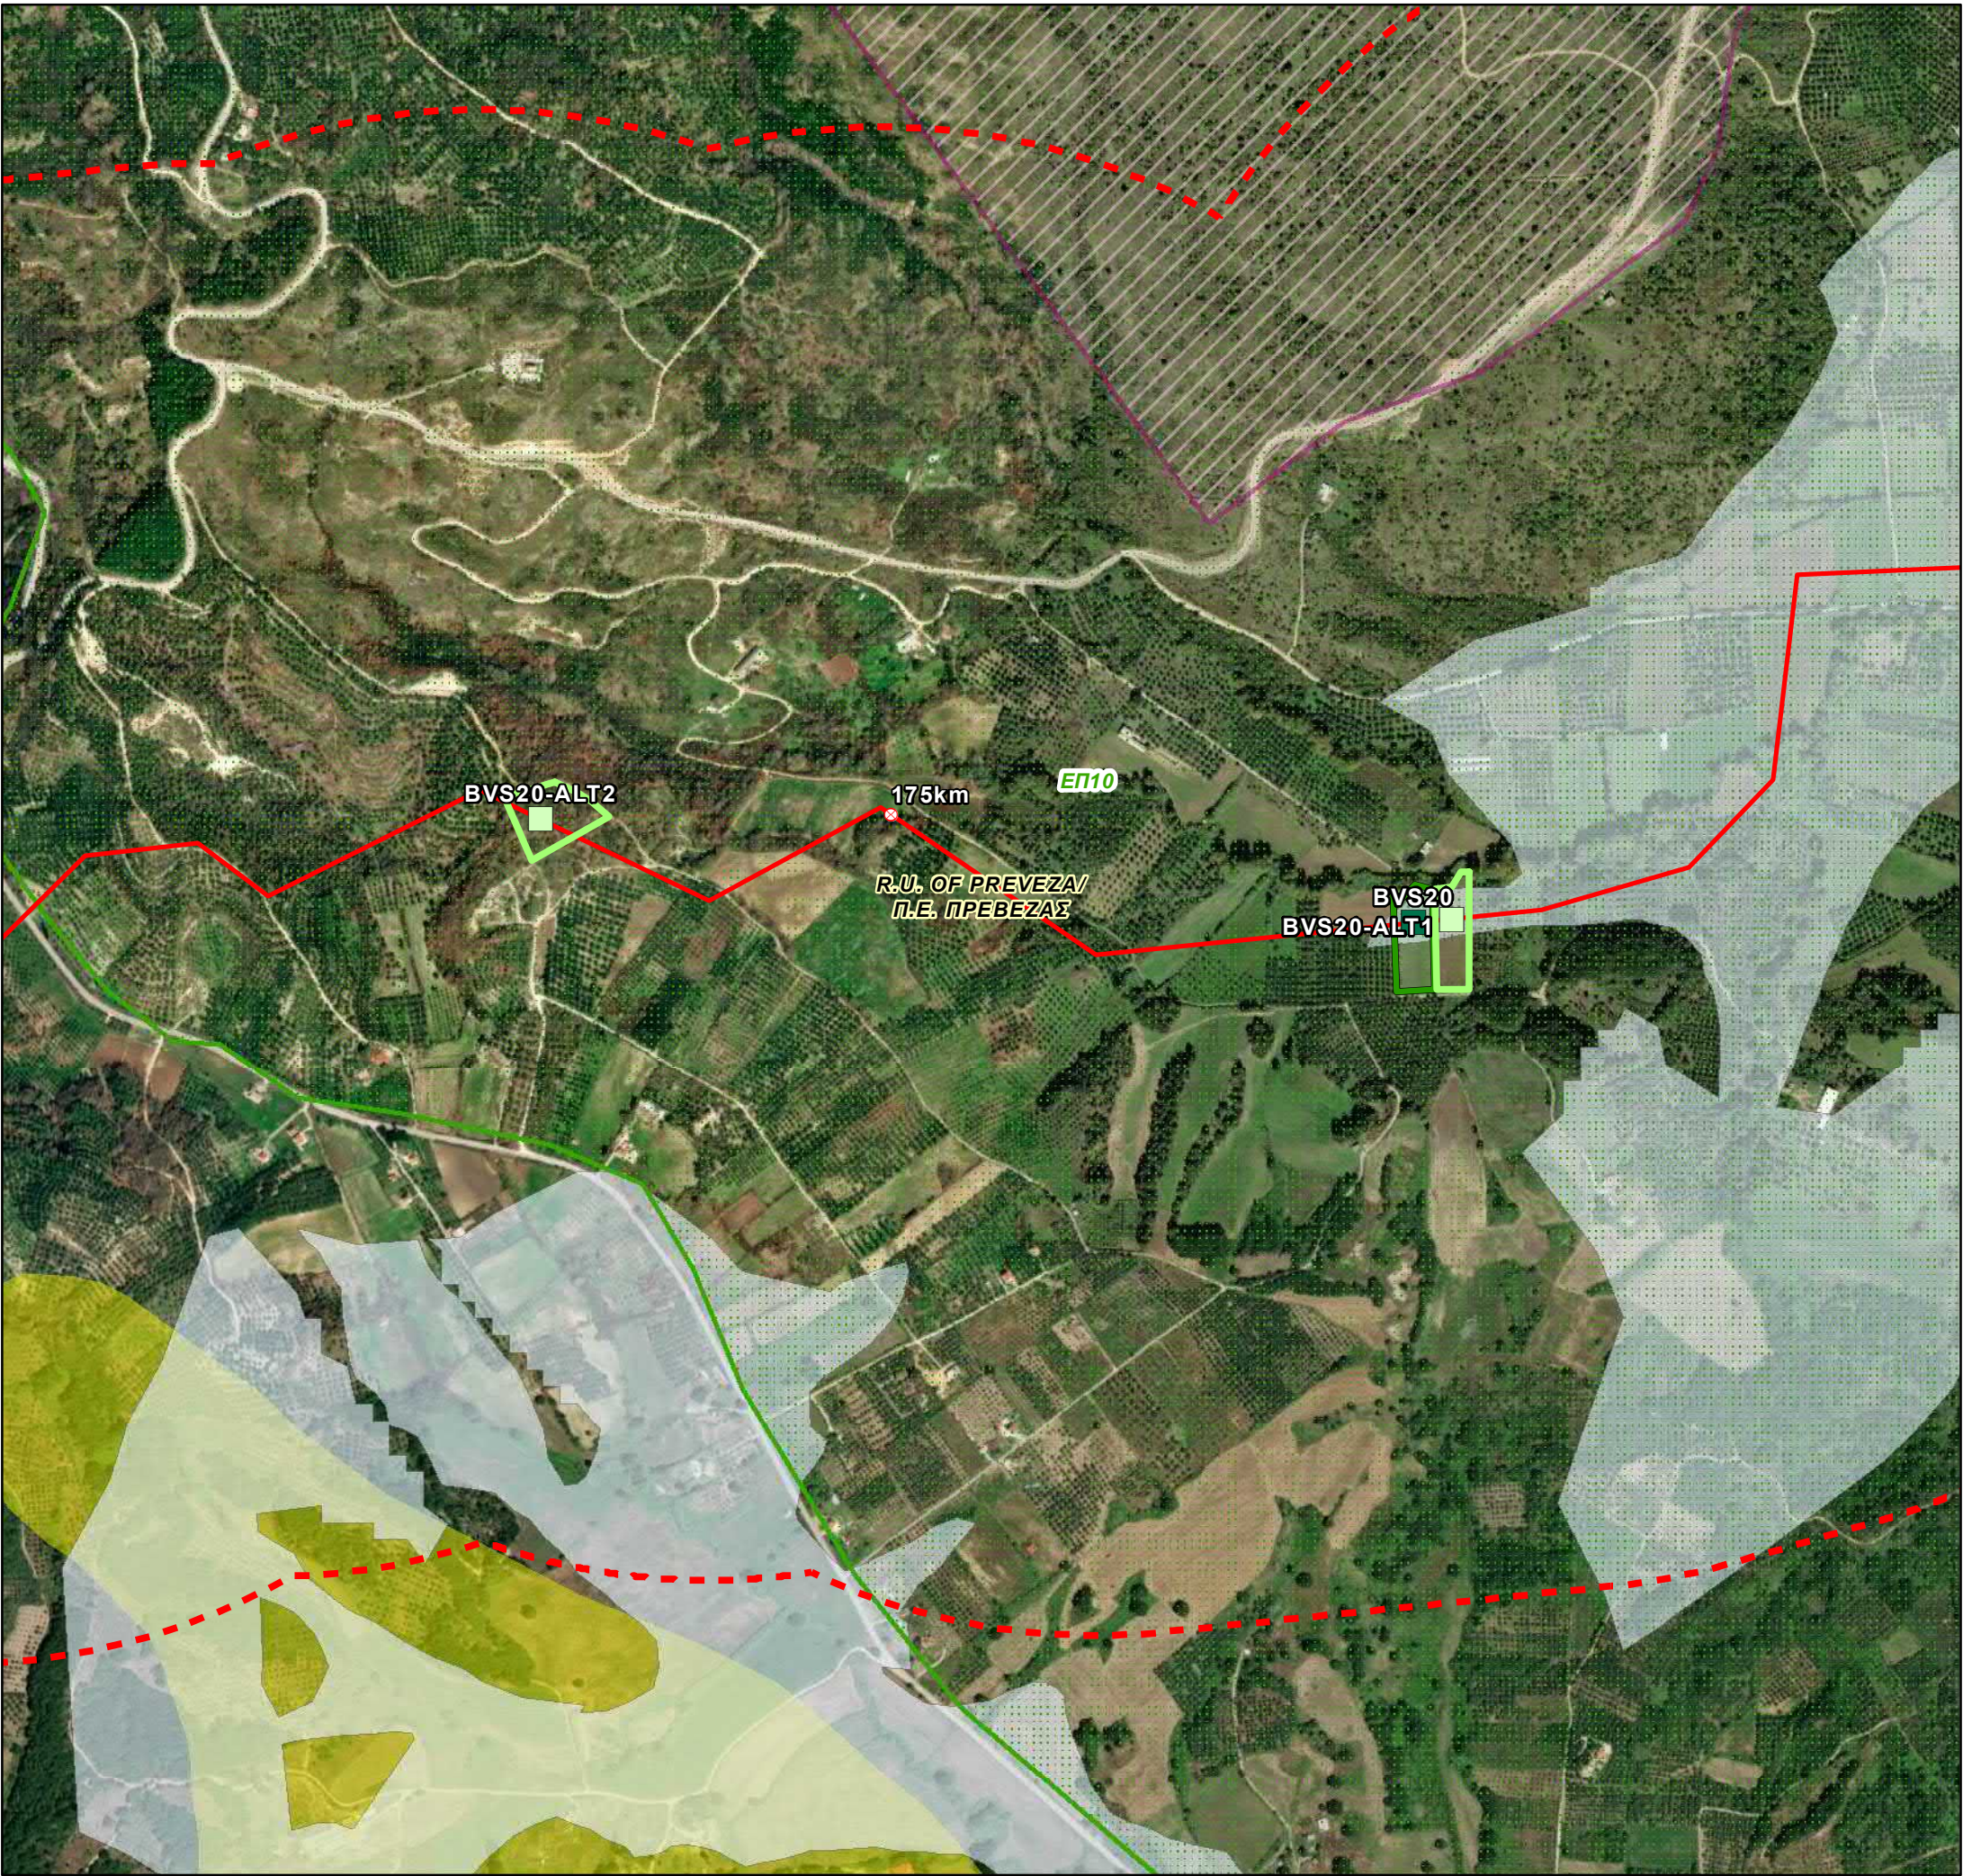

REFERENCE DOCUMENTS / DRAWINGS ΣΧΕΤΙΚΑ ΕΓΓΡΑΦΑ / ΣΧΕΔΙΑ	
DOCUMENT / ΑΡ. ΕΓΓΡΑΦΟΥ	DOCUMENT TITLE / ΤΙΤΛΟΣ ΕΓΓΡΑΦΟΥ

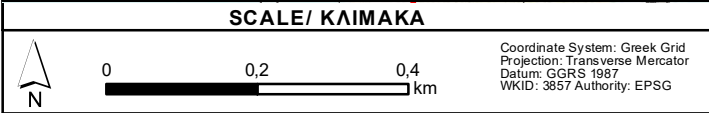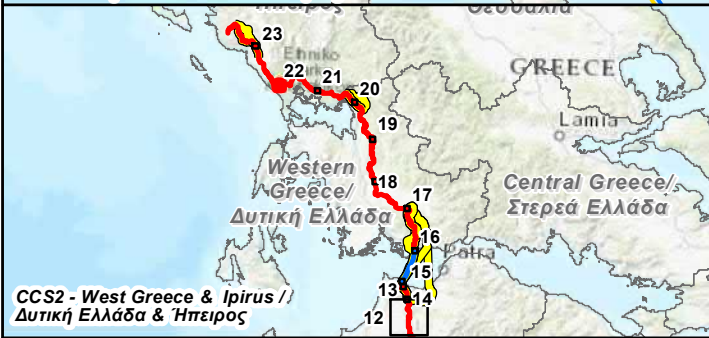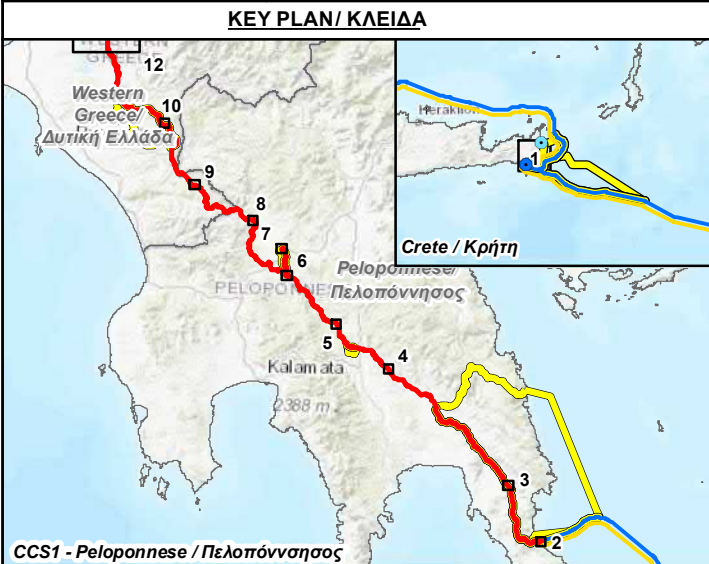

NOTE/ ΣΗΜΕΙΩΣΗ

Kilometer Positions (KP) along OSS2/OSS2N Line correspond to the integrated chainage of the line, starting from Cyprus. Chainage of the Greek Section of OSS2/OSS2N Line starts at KP 293.

Οι Χιλιομετρικές Θέσεις (ΧΘ) κατά μήκος της Γραμμής OSS2/OSS2N αντιστοιχούν στην ενιαία χιλιομέτρηση της γραμμής, που ξεκινάει από την Κύπρο. Η χιλιομέτρηση του Ελληνικού Τμήματος της Γραμμής OSS2/OSS2N ξεκινάει από τη ΧΘ 293.

0	30/5/2022	ISSUED FOR REVIEW	GIE	HOD	SPP
Rev.	Date	Description	Drawn	Checked	Approved
Αναθ.	Ημερομ.	Περιγραφή	Σχεδίαση	Έλεγχος	Έγκριση

Contract No:
Αρ. Συμβολαίου: AF117275

COMPANY / ΕΤΑΙΡΕΙΑ	CONSULTANT/ ΣΥΜΒΟΥΛΟΣ

PROJECT TITLE - ΤΙΤΛΟΣ ΕΡΓΟΥ

EASTMED PIPELINE PROJECT

ΕΡΓΟ ΑΓΩΓΟΥ EASTMED


DOCUMENT TITLE - ΤΙΤΛΟΣ ΕΓΓΡΑΦΟΥ

EASTMED GREEK SECTION - ENVIRONMENTAL & SOCIAL IMPACT ASSESSMENT

EASTMED ΕΛΛΗΝΙΚΟ ΤΜΗΜΑ - ΜΕΛΕΤΗ ΠΕΡΙΒΑΛΛΟΝΤΙΚΩΝ & ΚΟΙΝΩΝΙΚΩΝ ΕΠΙΠΤΩΣΕΩΝ

Map n°:	ALTERNATIVE STATIONS MAP/ ΧΑΡΤΗΣ ΕΝΑΛΛΑΚΤΙΚΩΝ ΣΤΑΘΜΩΝ	
15.1.3.2	BlockValve Station BVS20 & Alternatives	
Scale/ Κλίμακα	Project DWG No./ Αρ. Σχ. Έργου: PERM-GREE-ESIA-DWG-0005 / Section 15.1.3.2	Rev/ Αναθ 0
Size/ Μέγεθος	Company's DWG No./ Αρ. Σχ. Εταιρείας: -	Engineer's DWG No./ Αρ. Σχ. Μελετητή: -
A3	-	Sheet/ Φύλλο 22 / 23

Document Name: 15.1.3.2 Alternatives Stations Map_Compressors_Sheets

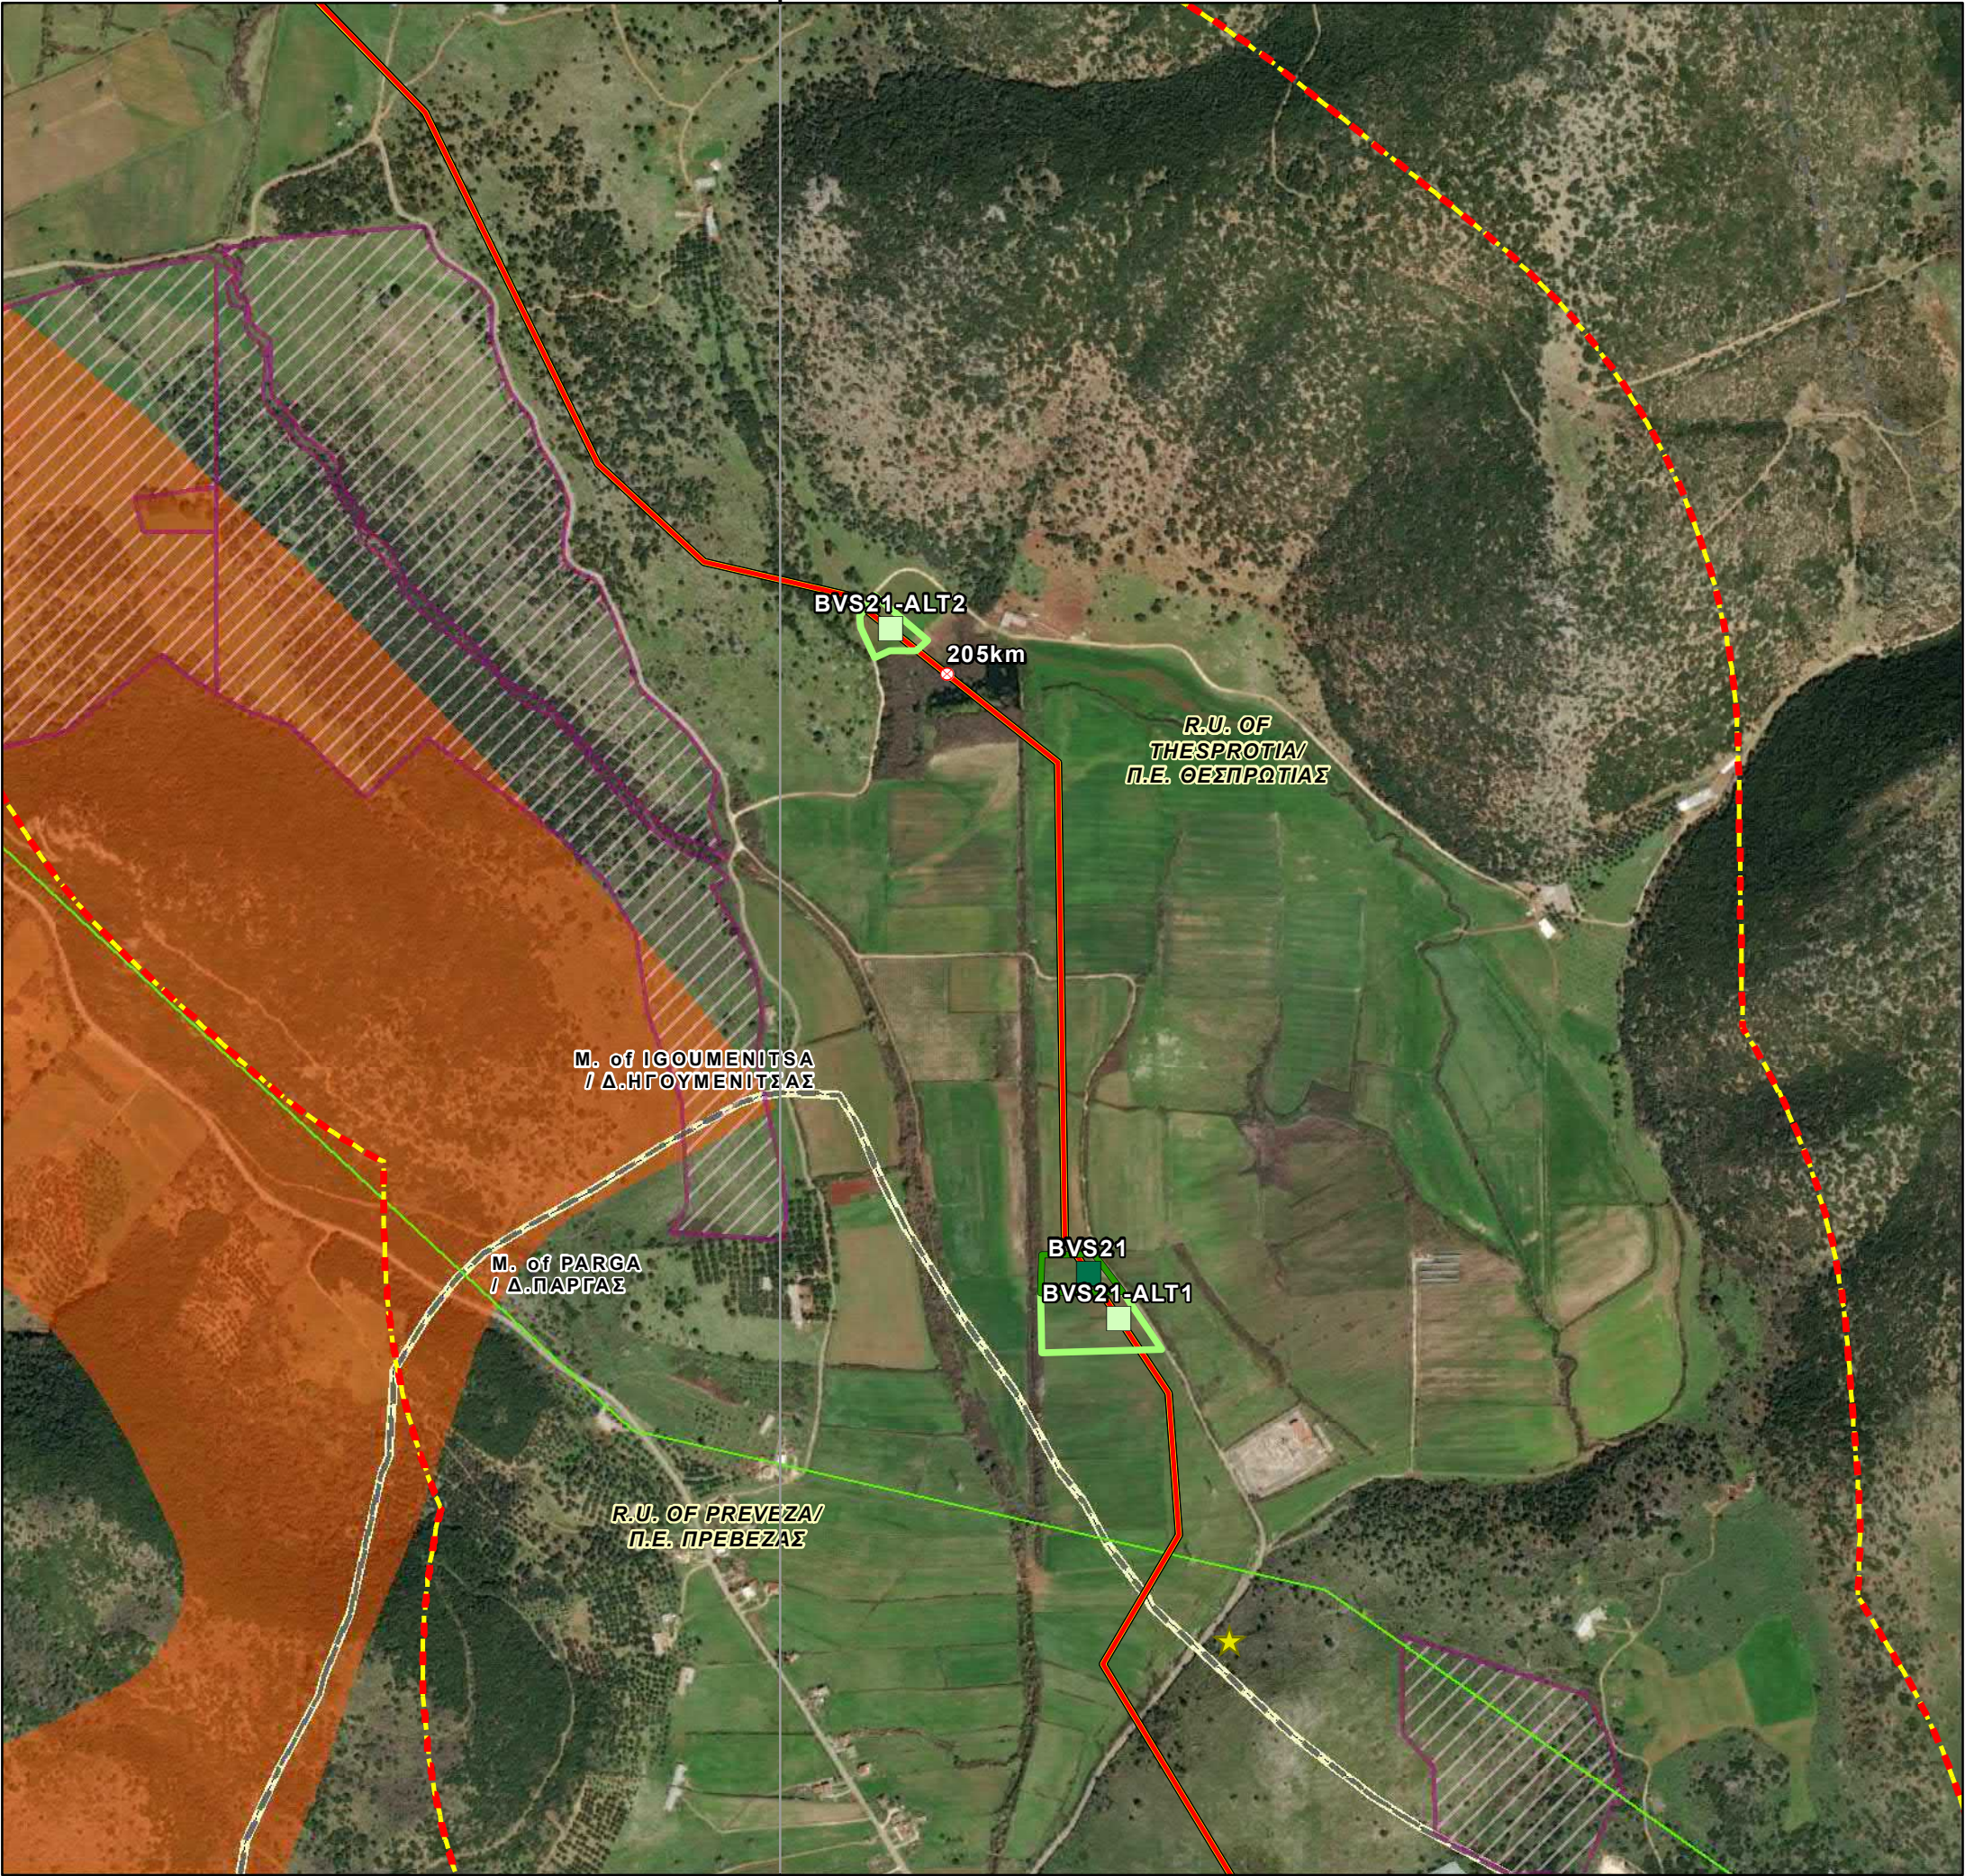

REFERENCE DOCUMENTS / DRAWINGS
ΣΧΕΤΙΚΑ ΕΓΓΡΑΦΑ / ΣΧΕΔΙΑ

DOCUMENT / ΑΡ. ΕΓΓΡΑΦΟΥ	DOCUMENT TITLE / ΤΙΤΛΟΣ ΕΓΓΡΑΦΟΥ

KEY PLAN / ΚΛΕΙΔΑ

SCALE / ΚΑΙΜΑΚΑ

Coordinate System: Greek Grid
Projection: Transverse Mercator
Datum: GGRS 1987
WKID: 3857 Authority: EPSG

NOTE / ΣΗΜΕΙΩΣΗ

Kilometer Positions (KP) along OSS2/OSS2N Line correspond to the integrated chainage of the line, starting from Cyprus. Chainage of the Greek Section of OSS2/OSS2N Line starts at KP 293.

Οι Χιλιομετρικές Θέσεις (ΧΘ) κατά μήκος της Γραμμής OSS2/OSS2N αντιστοιχούν στην ενιαία χιλιομέτρηση της γραμμής, που ξεκινάει από την Κύπρο. Η χιλιομέτρηση του Ελληνικού Τμήματος της Γραμμής OSS2/OSS2N ξεκινάει από τη ΧΘ 293.

Rev.	Date	Description	GIE	HOD	SPP
Αναθ.	Ημερομ.	Περιγραφή	Drawn	Checked	Approved

Contract No:
Αρ. Συμβολαίου: AF117275

COMPANY / ΕΤΑΙΡΕΙΑ

CONSULTANT / ΣΥΜΒΟΥΛΟΣ

PROJECT TITLE - ΤΙΤΛΟΣ ΕΡΓΟΥ
EASTMED PIPELINE PROJECT
ΕΡΓΟ ΑΓΩΓΟΥ EASTMED

DOCUMENT TITLE - ΤΙΤΛΟΣ ΕΓΓΡΑΦΟΥ
EASTMED GREEK SECTION - ENVIRONMENTAL & SOCIAL IMPACT ASSESSMENT
EASTMED ΕΛΛΗΝΙΚΟ ΤΜΗΜΑ - ΜΕΛΕΤΗ ΠΕΡΙΒΑΛΛΟΝΤΙΚΩΝ & ΚΟΙΝΩΝΙΚΩΝ ΕΠΙΠΤΩΣΕΩΝ

Map n°: 15.1.3.2	ALTERNATIVE STATIONS MAP/ ΧΑΡΤΗΣ ΕΝΑΛΛΑΚΤΙΚΩΝ ΣΤΑΘΜΩΝ Block Valve Station BVS21 & Alternatives	
Scale/ Κλίμακα 1:10.000	Project DWG No./ Αρ. Σχ. Έργου: PERM-GREE-ESIA-DWG-0005 / Section 15.1.3.2	Rev/ Αναθ 0
Size/ Μέγεθος A3	Company's DWG No./ Αρ. Σχ. Εταιρείας: -	Engineer's DWG No./ Αρ. Σχ. Μελετητή: -

Sheet/
Φύλλο
23 / 23

Document Name: 15.1.3.2 Alternatives Stations Map_Compressors_Sheets