




PROJECT:

EastMed Pipeline Project




Document Title:	EastMed Greek Section – Environmental and Social Impact Assessment
Document Subtitle	15.1.1 Project Overview Map
Project Document No:	PERM-GREE-ESIA-DWG-0001_0_ProjectOverview


	EASTMED PIPELINE PROJECT	 
	EastMed Greek Section – Environmental and Social Impact Assessment	DOC No: PERM-GREE-ESIA-DWG-0001_0 ProjectOverview
		REV. : 00 PAGE : 2 OF 2

Document details	
Document title	EastMed Greek Section – Environmental and Social Impact Assessment
Document subtitle	15.1.1 Project Overview Map
Company	IGI Poseidon
Author	ASPROFOS, ERM.
Project	EastMed Pipeline Project
Project Document No.	PERM-GREE-ESIA-DWG-0001_0_ProjectOverview
Date	03/06/2022
Version	00

Document history					
Revision	Author	Reviewed by	Approved by	Date	Status
00	ASPROFOS	ERM	IGI POSEIDON	03/06/2022	For submission to Authorities

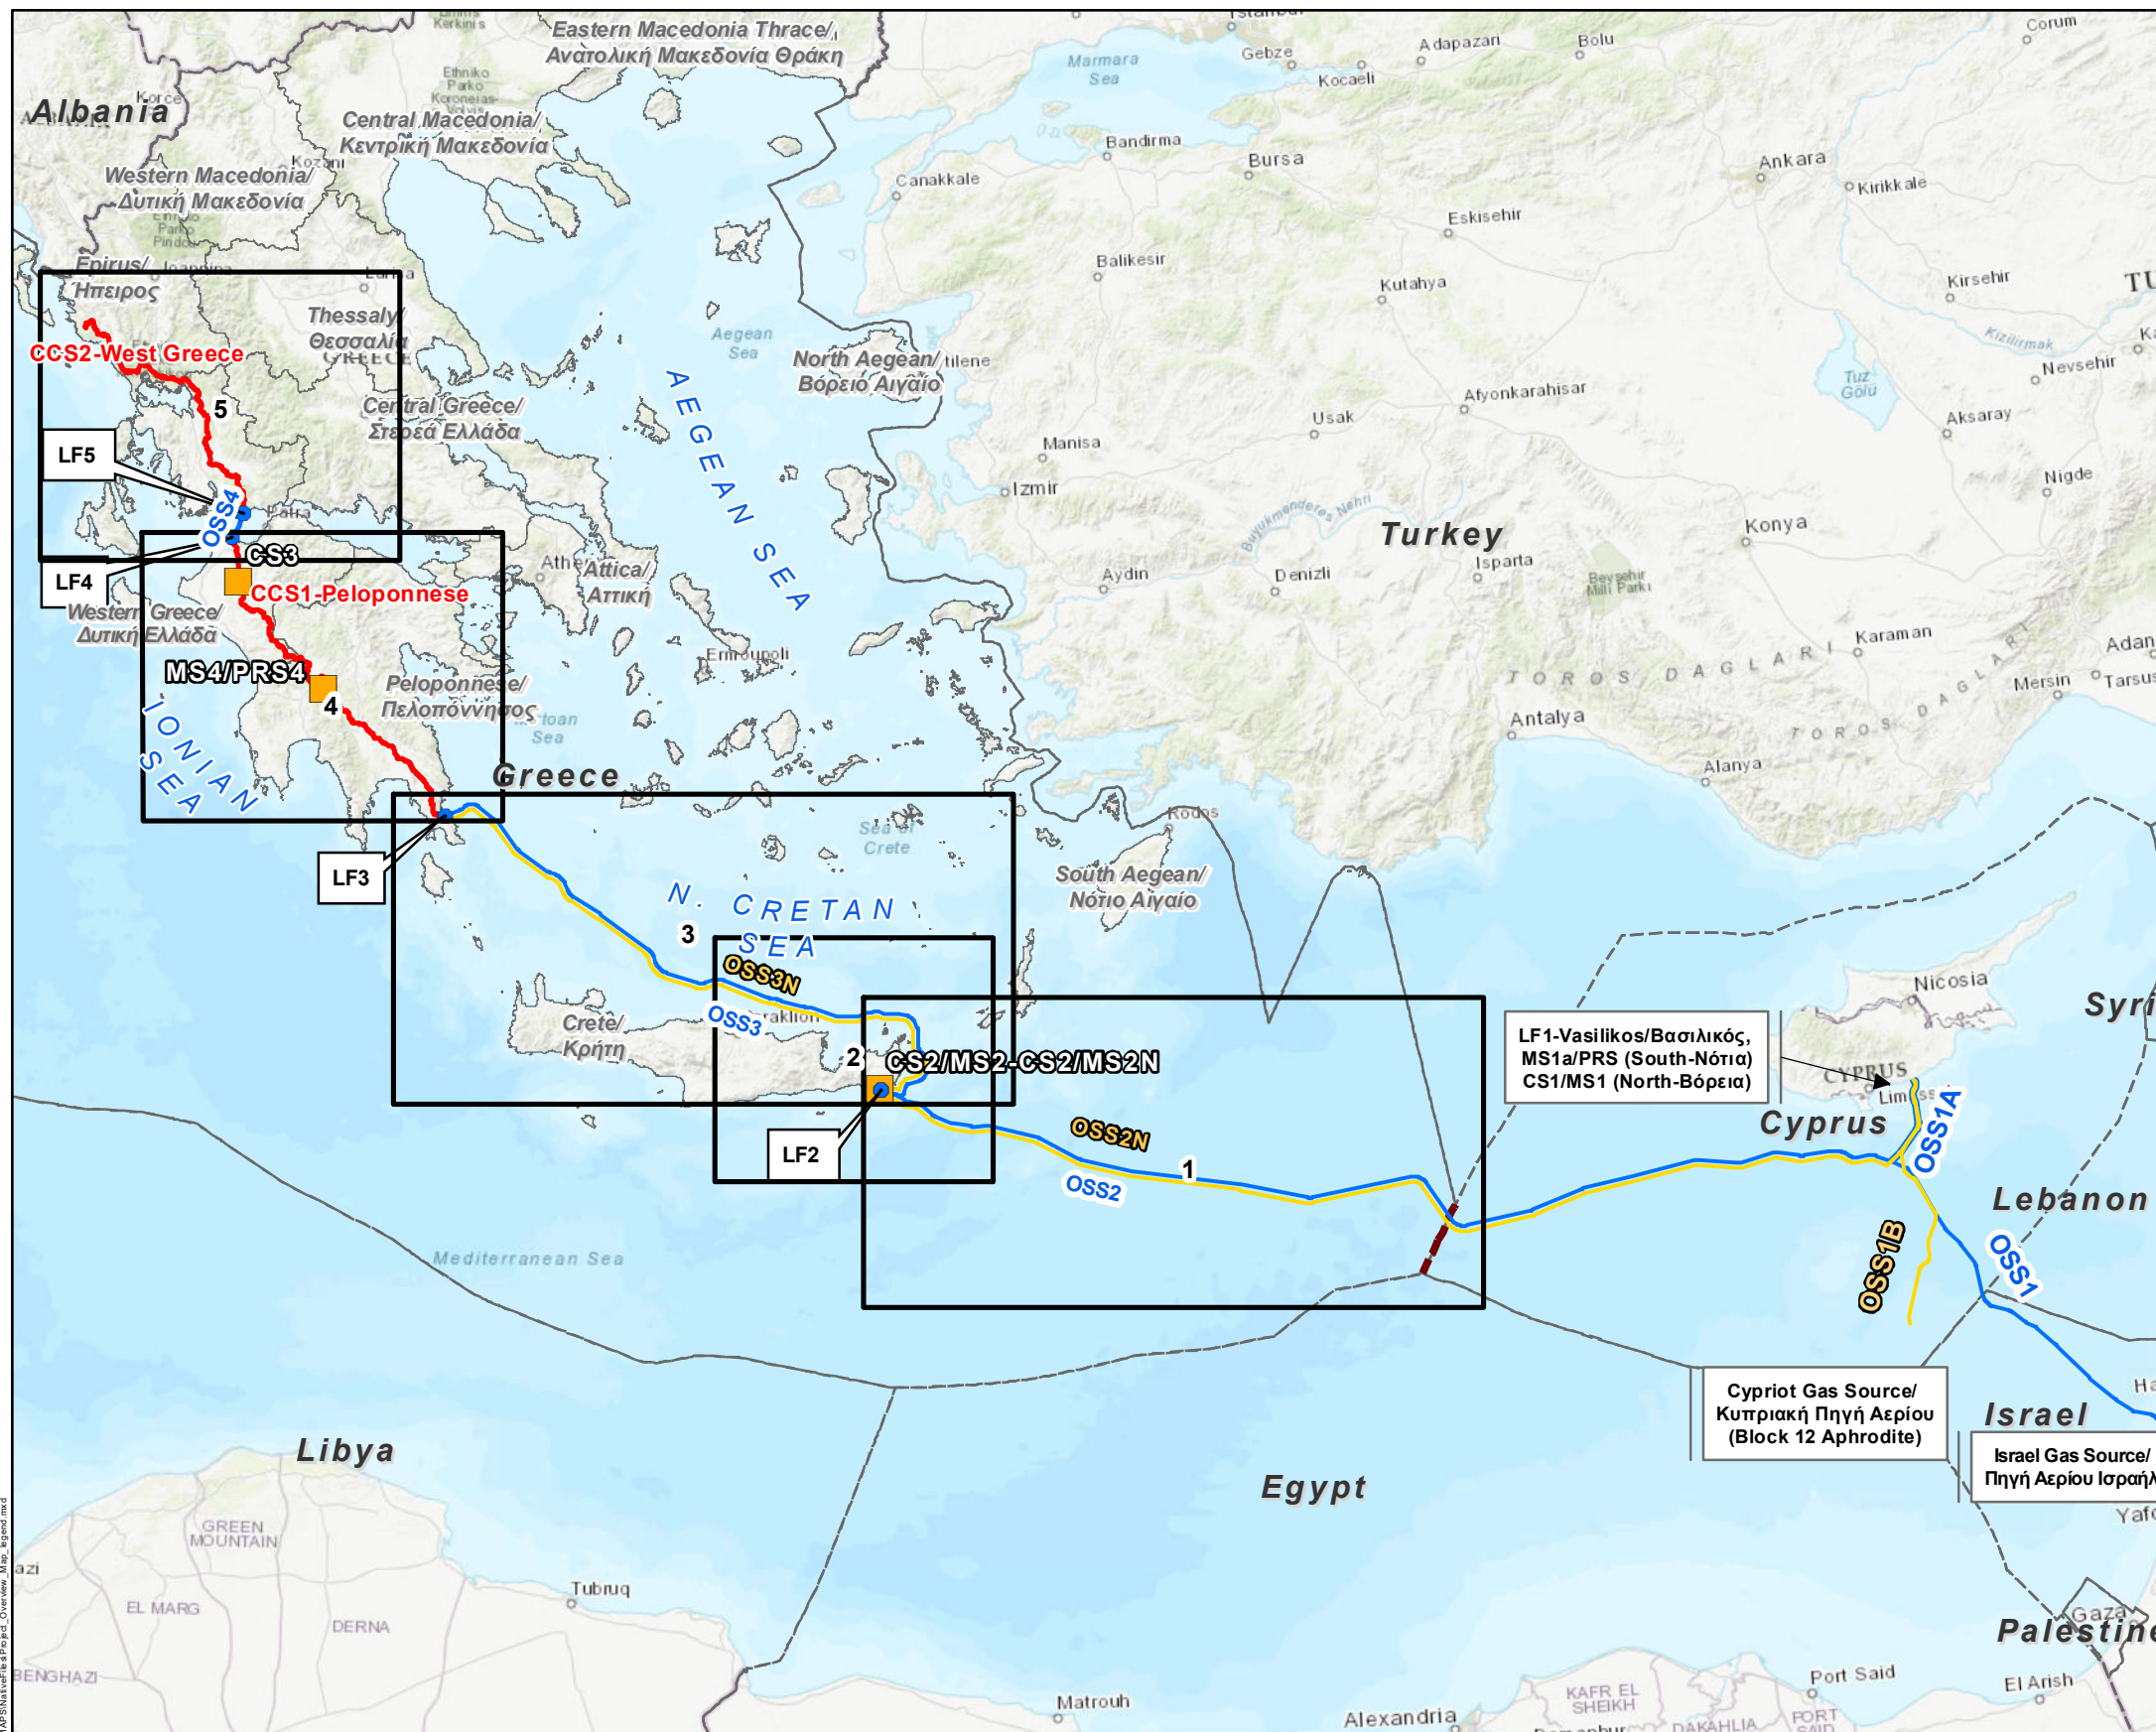

REFERENCE DOCUMENTS / DRAWINGS ΣΧΕΤΙΚΑ ΕΓΓΡΑΦΑ / ΣΧΕΔΙΑ	
DOCUMENT / ΑΡ. ΕΓΓΡΑΦΟΥ	DOCUMENT TITLE / ΤΙΤΛΟΣ ΕΓΓΡΑΦΟΥ
LEGEND/ ΥΠΟΜΝΗΜΑ	
Project Components/ Στοιχεία του Έργου	
	Proposed Onshore Routing / Προτεινόμενη Χερσαία Οδευση
	Proposed Offshore Routing (Southern System)/ Προτεινόμενη Υποθαλάσσια Οδευση (Νότιο Σύστημα)
	Proposed Offshore Routing (Northern System)/ Προτεινόμενη Υποθαλάσσια Οδευση (Βόρειο Σύστημα)
	Proposed Main Station/ Προτεινόμενος Κύριος Σταθμός
	Proposed Landfall Location/ Προτεινόμενη Θέση Προσαρμολογίας
Administrative Boundaries/ Διοικητικά Όρια	
	Region Border / Όριο Περιφέρειας
	Offshore Border/ Υποθαλάσσιο Όριο
	Starting Point of Greek Offshore Section of EastMed / Σημείο Αρχής του Ελληνικού Υποθαλάσσιου τμήματος του EastMed

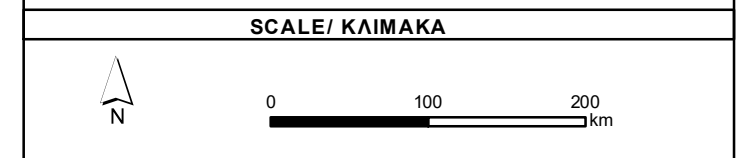

Rev. Αναθ.	Date Ημερομ.	Description Περιγραφή	Drawn Σχεδίαση	Checked Έλεγχος	Approved Έγκριση
0	13/4/2022	ISSUED FOR REVIEW	GIE	HOD	SPP

Contract No: AF117275
 Ar. Συμβολαίου: AF117275

COMPANY / ΕΤΑΙΡΕΙΑ	CONSULTANT / ΣΥΜΒΟΥΛΟΣ

PROJECT TITLE - ΤΙΤΛΟΣ ΕΡΓΟΥ
EASTMED PIPELINE PROJECT
ΕΡΓΟ ΑΓΩΓΟΥ EASTMED

DOCUMENT TITLE - ΤΙΤΛΟΣ ΕΓΓΡΑΦΟΥ
EASTMED GREEK SECTION - ENVIRONMENTAL & SOCIAL IMPACT ASSESSMENT
EASTMED ΕΛΛΗΝΙΚΟ ΤΜΗΜΑ - ΜΕΛΕΤΗ ΠΕΡΙΒΑΛΛΟΝΤΙΚΩΝ & ΚΟΙΝΩΝΙΚΩΝ ΕΠΙΠΤΩΣΕΩΝ

Map n°:	PROJECT OVERVIEW MAP/ ΕΠΟΠΤΙΚΟΣ ΧΑΡΤΗΣ ΕΡΓΟΥ		
15.1.1			
Scale/ Κλίμακα	Project DWG No./ Αρ. Σχ. Έργου:	Rev/ Αναθ	
1:4.800.000	PERM-GREE-ESIA-DWG-0001 / Section 15.1.1	0	
Size/ Μέγεθος	Company's DWG No./ Αρ. Σχ. Εταιρείας:	Engineer's DWG No./ Αρ. Σχ. Μελετητή:	Sheet/ Φύλλο
A3			0/5

Document Name: Project_Overview_Map_legend

- Key Plan of EastMed Pipeline Project- Greek Section / Κλειδα του Έργου του Αγωγού EastMed- Ελληνικό Τμήμα**
- From the middle of the sea straits between Greece and Cyprus to Crete - Offshore Section, Από το μέσον του θαλάσσιου στενού μεταξύ Ελλάδας και Κύπρου έως την Κρήτη - Υποθαλάσσιο Τμήμα, OSS2/OSS2N
 - Crete - Onshore Section/ Κρήτη - Χερσαίο Τμήμα, LF2 & CS2/MS2-CS2/MS2N
 - From Crete to Peloponnese- Offshore Section, Από Κρήτη προς Πελοπόννησο- Υποθαλάσσιο Τμήμα, OSS3/OSS3N
 - Peloponnese - Onshore Section / Πελοπόννησος - Χερσαίο Τμήμα, CCS1
 - West Greece & Ipirus - Onshore Section & Patraikos Gulf/ Δυτική Ελλάδα & Ήπειρος - Χερσαίο & Πατραϊκό Κόλπος, CCS2 & OSS4:

E:\HELENIC PETROLEUM SA\Onshore EastMed ESIA - Documents\03_GSM\APRE\ESIA\ESIA MAP\EN\en\en\15.1.1\Project_Overview_Map_legend.mxd



REFERENCE DOCUMENTS / DRAWINGS ΣΧΕΤΙΚΑ ΕΓΓΡΑΦΑ / ΣΧΕΔΙΑ	
DOCUMENT / ΑΡ. ΕΓΓΡΑΦΟΥ	DOCUMENT TITLE / ΤΙΤΛΟΣ ΕΓΓΡΑΦΟΥ
LEGEND/ ΥΠΟΜΝΗΜΑ	
Project Components/ Στοιχεία του Έργου	
	Proposed Onshore Routing/ Προτεινόμενη Χερσαία Όδευση
	Proposed Offshore Routing (Southern Line)/ Προτεινόμενη Υποθαλάσσια Όδευση (Νότια Γραμμή)
	Proposed Offshore Routing (Northern Line)/ Προτεινόμενη Υποθαλάσσια Όδευση (Βόρεια Γραμμή)
	Proposed Main Station/ Προτεινόμενος Κύριος Σταθμός
	Proposed Landfall Location/ Προτεινόμενη Θέση Προσαιγιάλωσης
Administrative Boundaries/ Διοικητικά Όρια	
	Settlement (population>900) / Οικισμός (πληθυσμός>900)
	Regional Unit Border / Όριο Περιφερειακής Ενότητας
	Region Border / Όριο Περιφέρειας
	Exclusive Economic Zone / Αποκλειστική Οικονομική Ζώνη Source: https://www.marineregions.org/
	Starting Point of Greek Offshore Section of EastMed / Σημείο Αρχής του Ελληνικού Υποθαλάσσιου τμήματος του EastMed
Protected Areas/ Προστατευόμενες Περιοχές	
	National Park / Εθνικό Πάρκο
	Natura 2000

Rev. Αναθ.	Date Ημερομ.	Description Περιγραφή	Drawn Σχεδίαση	Checked Έλεγχος	Approved Έγκριση
0	13/4/2022	ISSUED FOR REVIEW	GIE	HOD	SPP

Contract No: AF117275
 Αρ. Συμβολαίου: AF117275

Coordinate System: Greek Grid
 Projection: Transverse Mercator
 Datum: GGRS 1987
 WKID: 3857 Authority: EPSG

COMPANY / ΕΤΑΙΡΕΙΑ 	CONSULTANT / ΣΥΜΒΟΥΛΟΣ
------------------------	----------------------------

PROJECT TITLE - ΤΙΤΛΟΣ ΕΡΓΟΥ
EASTMED PIPELINE PROJECT
ΕΡΓΟ ΑΓΩΓΟΥ EASTMED


DOCUMENT TITLE - ΤΙΤΛΟΣ ΕΓΓΡΑΦΟΥ
EASTMED GREEK SECTION - ENVIRONMENTAL & SOCIAL IMPACT ASSESSMENT
EASTMED ΕΛΛΗΝΙΚΟ ΤΜΗΜΑ - ΜΕΛΕΤΗ ΠΕΡΙΒΑΛΛΟΝΤΙΚΩΝ & ΚΟΙΝΩΝΙΚΩΝ ΕΠΙΠΤΩΣΕΩΝ

Map n°: 15.1.1	PROJECT OVERVIEW MAP/ ΕΠΟΠΤΙΚΟΣ ΧΑΡΤΗΣ ΕΡΓΟΥ	
Scale/ Κλίμακα 1:1.380.000	Project DWG No./ Αρ. Σχ. Έργου: PERM-GREE-ESIA-DWG-0001 / Section 15.1.1	Rev/ Αναθ 0
Size/ Μέγεθος A3	Company's DWG No./ Αρ. Σχ. Εταιρείας: Engineer's DWG No./ Αρ. Σχ. Μελετητή:	Sheet/ Φύλλο 1 / 5

Document Name: Project_Overview_Map_Sheet1

Key Plan of EastMed Pipeline Project - Greek Section /
Κλειδα του Έργου του Αγωγού EastMed - Ελληνικό Τμήμα

- 1** From the middle of the sea straits between Greece and Cyprus to Crete - Offshore Section, OSS2/OSS2N
 Από το μέσον του θαλάσσιου στενού μεταξύ Ελλάδας και Κύπρου έως την Κρήτη - Υποθαλάσσιο Τμήμα

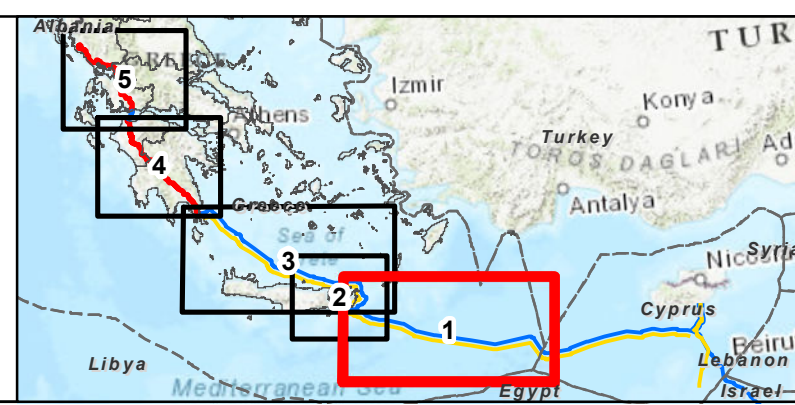

ΕΠΕΛΕΓΜΕΝΟΙ ΠΕΤΡΕΛΕΙΟΙ ΕΑ/Onshore EastMed ESIA - Document ID: GSWAFRBE ESIA/ESIA MAP/EN/Map/15.1.1/Project_Overview_Map_Sheet1.mxd



REFERENCE DOCUMENTS / DRAWINGS ΣΧΕΤΙΚΑ ΕΓΓΡΑΦΑ / ΣΧΕΔΙΑ	
DOCUMENT / ΑΡ. ΕΓΓΡΑΦΟΥ	DOCUMENT TITLE / ΤΙΤΛΟΣ ΕΓΓΡΑΦΟΥ

LEGEND/ ΥΠΟΜΝΗΜΑ	
Project Components/ Στοιχεία του Έργου	
	Proposed Onshore Routing/ Προτεινόμενη Χερσαία Όδευση
	Proposed Offshore Routing (Southern Line)/ Προτεινόμενη Υποθαλάσσια Όδευση (Νότια Γραμμή)
	Proposed Offshore Routing (Northern Line)/ Προτεινόμενη Υποθαλάσσια Όδευση (Βόρεια Γραμμή)
	Proposed Main Station/ Προτεινόμενος Κύριος Σταθμός
	Proposed Landfall Location/ Προτεινόμενη Θέση Προσαιγιάλωσης
Administrative Boundaries/ Διοικητικά Όρια	
	Settlement (population>900) / Οικισμός (πληθυσμός>900)
	Regional Unit Border / Όριο Περιφερειακής Ενότητας
	Region Border / Όριο Περιφέρειας
	Exclusive Economic Zone / Αποκλειστική Οικονομική Ζώνη Source: https://www.marineregions.org/
	Starting Point of Greek Offshore Section of EastMed / Σημείο Αρχής του Ελληνικού Υποθαλάσσιου τμήματος του EastMed
Protected Areas/ Προστατευόμενες Περιοχές	
	National Park / Εθνικό Πάρκο
	Natura 2000

Rev. Αναθ.	Date Ημερομ.	Description Περιγραφή	Drawn Σχεδίαση	Checked Έλεγχος	Approved Έγκριση
0	13/4/2022	ISSUED FOR REVIEW	GIE	HOD	SPP

Contract No: AF117275
Αρ. Συμβολαίου:

Coordinate System: Greek Grid
Projection: Transverse Mercator
Datum: GGRS 1987
WKID: 3857 Authority: EPSG

COMPANY / ΕΤΑΙΡΕΙΑ 	CONSULTANT / ΣΥΜΒΟΥΛΟΣ
------------------------	----------------------------

PROJECT TITLE - ΤΙΤΛΟΣ ΕΡΓΟΥ
**EASTMED PIPELINE PROJECT
ΕΡΓΟ ΑΓΩΓΟΥ EASTMED**


DOCUMENT TITLE - ΤΙΤΛΟΣ ΕΓΓΡΑΦΟΥ
**EASTMED GREEK SECTION - ENVIRONMENTAL & SOCIAL IMPACT ASSESSMENT
EASTMED ΕΛΛΗΝΙΚΟ ΤΜΗΜΑ - ΜΕΛΕΤΗ ΠΕΡΙΒΑΛΛΟΝΤΙΚΩΝ & ΚΟΙΝΩΝΙΚΩΝ ΕΠΙΠΤΩΣΕΩΝ**

Map n°: 15.1.1	PROJECT OVERVIEW MAP/ ΕΠΟΠΤΙΚΟΣ ΧΑΡΤΗΣ ΕΡΓΟΥ	
Scale/ Κλίμακα 1:300,000	Project DWG No./ Αρ. Σχ. Έργου: PERM-GREE-ESIA-DWG-0001 / Section 15.1.1	Rev/ Αναθ 0
Size/ Μέγεθος A3	Company's DWG No./ Αρ. Σχ. Εταιρείας: Engineer's DWG No./ Αρ. Σχ. Μελετητή:	Sheet/ Φύλλο 2 / 5

Document Name: Project_Overview_Map_Sheet1

**Key Plan of EastMed Pipeline Project - Greek Section /
Κλειδα του Έργου του Αγωγού EastMed - ΕΛΛΗΝΙΚΟ Τμήμα**

2 Crete - Onshore Section, LF2 & CS2/MS2-CS2/MS2N
Κρήτη - Χερσαίο Τμήμα

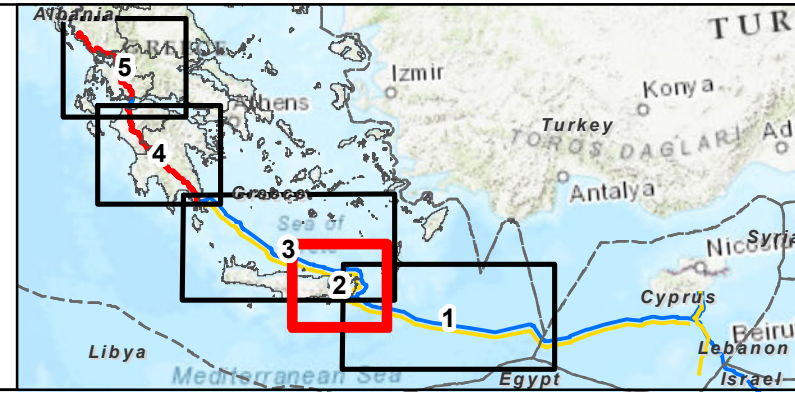

E:\HELENIC PETROLEUM SA\Onshore EastMed ESIA - Document\03_GSM\APR\BIE\BIA\ESIA_Map\EN\Map\15.1.1_Preview_Map_Sheet1.mxd



REFERENCE DOCUMENTS / DRAWINGS ΣΧΕΤΙΚΑ ΕΓΓΡΑΦΑ / ΣΧΕΔΙΑ	
DOCUMENT / ΑΡ. ΕΓΓΡΑΦΟΥ	DOCUMENT TITLE / ΤΙΤΛΟΣ ΕΓΓΡΑΦΟΥ
LEGEND/ ΥΠΟΜΝΗΜΑ	
Project Components/ Στοιχεία του Έργου	
	Proposed Onshore Routing/ Προτεινόμενη Χερσαία Όδευση
	Proposed Offshore Routing (Southern Line)/ Προτεινόμενη Υποθαλάσσια Όδευση (Νότια Γραμμή)
	Proposed Offshore Routing (Northern Line)/ Προτεινόμενη Υποθαλάσσια Όδευση (Βόρεια Γραμμή)
	Proposed Main Station/ Προτεινόμενος Κύριος Σταθμός
	Proposed Landfall Location/ Προτεινόμενη Θέση Προσαιγιάλωσης
Administrative Boundaries/ Διοικητικά Όρια	
	Settlement (population>900) / Οικισμός (πληθυσμός>900)
	Regional Unit Border / Όριο Περιφερειακής Ενότητας
	Region Border / Όριο Περιφέρειας
	Exclusive Economic Zone / Αποκλειστική Οικονομική Ζώνη Source: https://www.marineregions.org/
	Starting Point of Greek Offshore Section of EastMed / Σημείο Αρχής του Ελληνικού Υποθαλάσσιου τμήματος του EastMed
Protected Areas/ Προστατευόμενες Περιοχές	
	National Park / Εθνικό Πάρκο
	Natura 2000

Rev. Αναθ.	Date Ημερομ.	Description Περιγραφή	Drawn Σχεδίαση	Checked Έλεγχος	Approved Έγκριση
0	13/4/2022	ISSUED FOR REVIEW	GIE	HOD	SPP

Contract No: AF117275
 Ar. Συμβολαίου: AF117275

Coordinate System: Greek Grid
 Projection: Transverse Mercator
 Datum: GGRS 1987
 WKID: 3857 Authority: EPSG

COMPANY / ΕΤΑΙΡΕΙΑ:

CONSULTANT / ΣΥΜΒΟΥΛΟΣ:

PROJECT TITLE - ΤΙΤΛΟΣ ΕΡΓΟΥ
EASTMED PIPELINE PROJECT
ΕΡΓΟ ΑΓΩΓΟΥ EASTMED


DOCUMENT TITLE - ΤΙΤΛΟΣ ΕΓΓΡΑΦΟΥ
EASTMED GREEK SECTION - ENVIRONMENTAL & SOCIAL IMPACT ASSESSMENT
ΕASTMED ΕΛΛΗΝΙΚΟ ΤΜΗΜΑ - ΜΕΛΕΤΗ ΠΕΡΙΒΑΛΛΟΝΤΙΚΩΝ & ΚΟΙΝΩΝΙΚΩΝ ΕΠΙΠΤΩΣΕΩΝ

Map n°:	PROJECT OVERVIEW MAP/ ΕΠΟΠΤΙΚΟΣ ΧΑΡΤΗΣ ΕΡΓΟΥ		
15.1.1	Scale/ Κλίμακα 1:1.300.000	Project DWG No./ Αρ. Σχ. Έργου: PERM-GREE-ESIA-DWG-0001 / Section 15.1.1	Rev/ Αναθ 0
Size/ Μέγεθος A3	Company's DWG No./ Αρ. Σχ. Εταιρείας:	Engineer's DWG No./ Αρ. Σχ. Μελετητή:	Sheet/ Φύλλο 3 / 5

Document Name: Project_Overview_Map_Sheet1

Key Plan of EastMed Pipeline Project - Greek Section /
Κλειδα του Έργου του Αγωγού EastMed - Ελληνικό Τμήμα

3 From Crete to Peloponnese - Offshore Section, OSS3/OSS3N
 Από Κρήτη προς Πελοπόννησο- Υποθαλάσσιο Τμήμα

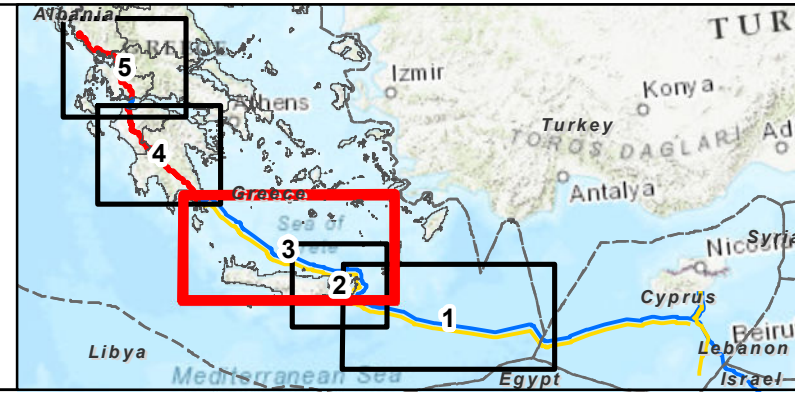

ΕΠΕΛΕΓΜΕΝΟΙ ΠΕΡΙΒΑΛΛΟΝΤΙΚΟΙ ΚΑΙ ΚΟΙΝΩΝΙΚΟΙ ΕΠΙΠΤΩΣΕΩΝ ΕΣΙΑ - DOCUMENT 003 - GSI/AR/PE/ESIA/ESIA/Map/Overview/Map_Sheet1.mxd



REFERENCE DOCUMENTS / DRAWINGS ΣΧΕΤΙΚΑ ΕΓΓΡΑΦΑ / ΣΧΕΔΙΑ	
DOCUMENT / ΑΡ. ΕΓΓΡΑΦΟΥ	DOCUMENT TITLE / ΤΙΤΛΟΣ ΕΓΓΡΑΦΟΥ
LEGEND/ ΥΠΟΜΝΗΜΑ	
Project Components/ Στοιχεία του Έργου	
	Proposed Onshore Routing/ Προτεινόμενη Χερσαία Όδευση
	Proposed Offshore Routing (Southern Line)/ Προτεινόμενη Υποθαλάσσια Όδευση (Νότια Γραμμή)
	Proposed Offshore Routing (Northern Line)/ Προτεινόμενη Υποθαλάσσια Όδευση (Βόρεια Γραμμή)
	Proposed Main Station/ Προτεινόμενος Κύριος Σταθμός
	Proposed Landfall Location/ Προτεινόμενη Θέση Προσαιγιάλωσης
Administrative Boundaries/ Διοικητικά Όρια	
	Settlement (population>900) / Οικισμός (πληθυσμός>900)
	Regional Unit Border / Όριο Περιφερειακής Ενότητας
	Region Border / Όριο Περιφέρειας
	Exclusive Economic Zone / Αποκλειστική Οικονομική Ζώνη Source: https://www.marineregions.org/
	Starting Point of Greek Offshore Section of EastMed / Σημείο Αρχής του Ελληνικού Υποθαλάσσιου τμήματος του EastMed
Protected Areas/ Προστατευόμενες Περιοχές	
	National Park / Εθνικό Πάρκο
	Natura 2000

Rev. Αναθ.	Date Ημερομ.	Description Περιγραφή	Drawn Σχεδίαση	Checked Έλεγχος	Approved Έγκριση
0	13/4/2022	ISSUED FOR REVIEW	GIE	HOD	SPP

Contract No: AF117275
 Ar. Συμβολαίου: AF117275

Coordinate System: Greek Grid
 Projection: Transverse Mercator
 Datum: GGRS 1987
 WKID: 3857 Authority: EPSG

COMPANY / ΕΤΑΙΡΕΙΑ	CONSULTANT / ΣΥΜΒΟΥΛΟΣ

PROJECT TITLE - ΤΙΤΛΟΣ ΕΡΓΟΥ
EASTMED PIPELINE PROJECT
ΕΡΓΟ ΑΓΩΓΟΥ EASTMED



DOCUMENT TITLE - ΤΙΤΛΟΣ ΕΓΓΡΑΦΟΥ
EASTMED GREEK SECTION - ENVIRONMENTAL & SOCIAL IMPACT ASSESSMENT
ΕΑΣΤΜΕΔ ΕΛΛΗΝΙΚΟ ΤΜΗΜΑ - ΜΕΛΕΤΗ ΠΕΡΙΒΑΛΛΟΝΤΙΚΩΝ & ΚΟΙΝΩΝΙΚΩΝ ΕΠΙΠΤΩΣΕΩΝ

Map n°:	PROJECT OVERVIEW MAP/ ΕΠΟΠΤΙΚΟΣ ΧΑΡΤΗΣ ΕΡΓΟΥ		
15.1.1	Project DWG No./ Αρ. Σχ. Έργου:	Rev/ Αναθ	
	PERM-GREE-ESIA-DWG-0001 / Section 15.1.1	0	
Scale/ Κλίμακα	Company's DWG No./ Αρ. Σχ. Εταιρείας:	Engineer's DWG No./ Αρ. Σχ. Μελετητή:	Sheet/ Φύλλο
1:800,000			4 / 5
Size/ Μέγεθος	A3		


Document Name: Project_Overview_Map_Sheet1

Key Plan of EastMed Pipeline Project - Greek Section /
Κλείδα του Έργου του Αγωγού EastMed - Ελληνικό Τμήμα

- 4 Peloponnese - Onshore Section, CCS1 & Megalopoli Branch
Πελοπόννησος - Χερσαίο Τμήμα

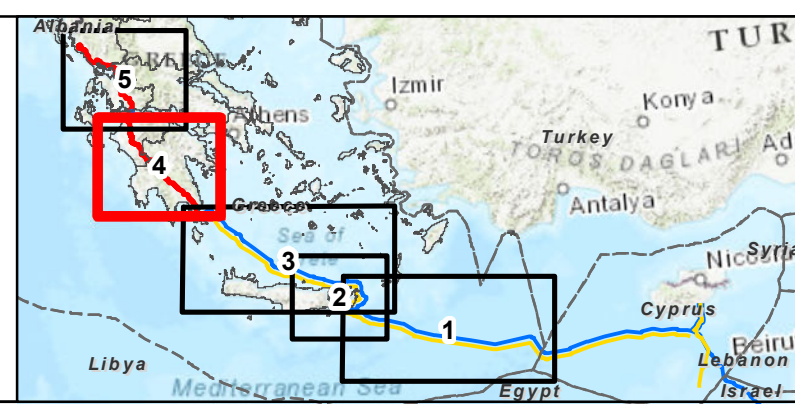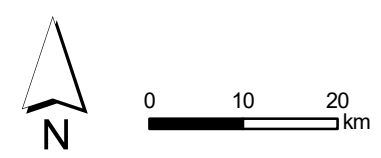

ΕΠΙΧΕΙΡΗΣΙΑΚΟ ΠΡΟΓΡΑΜΜΑ ΕΣΠΑ - Δράση 4 "Υποδομές Μεταφορών, Περιβάλλον και Αειφόρος Ανάπτυξη" - ΠΡΟΤΥΠΟ ΧΡΗΜΑΤΟΔΟΤΗΣΗΣ ΜΕ ΣΥΝΕΠΙΧΕΙΡΗΣΙΑΚΗ ΣΥΜΜΟΧΗ - ΠΡΟΤΥΠΟ ΧΡΗΜΑΤΟΔΟΤΗΣΗΣ ΜΕ ΣΥΝΕΠΙΧΕΙΡΗΣΙΑΚΗ ΣΥΜΜΟΧΗ

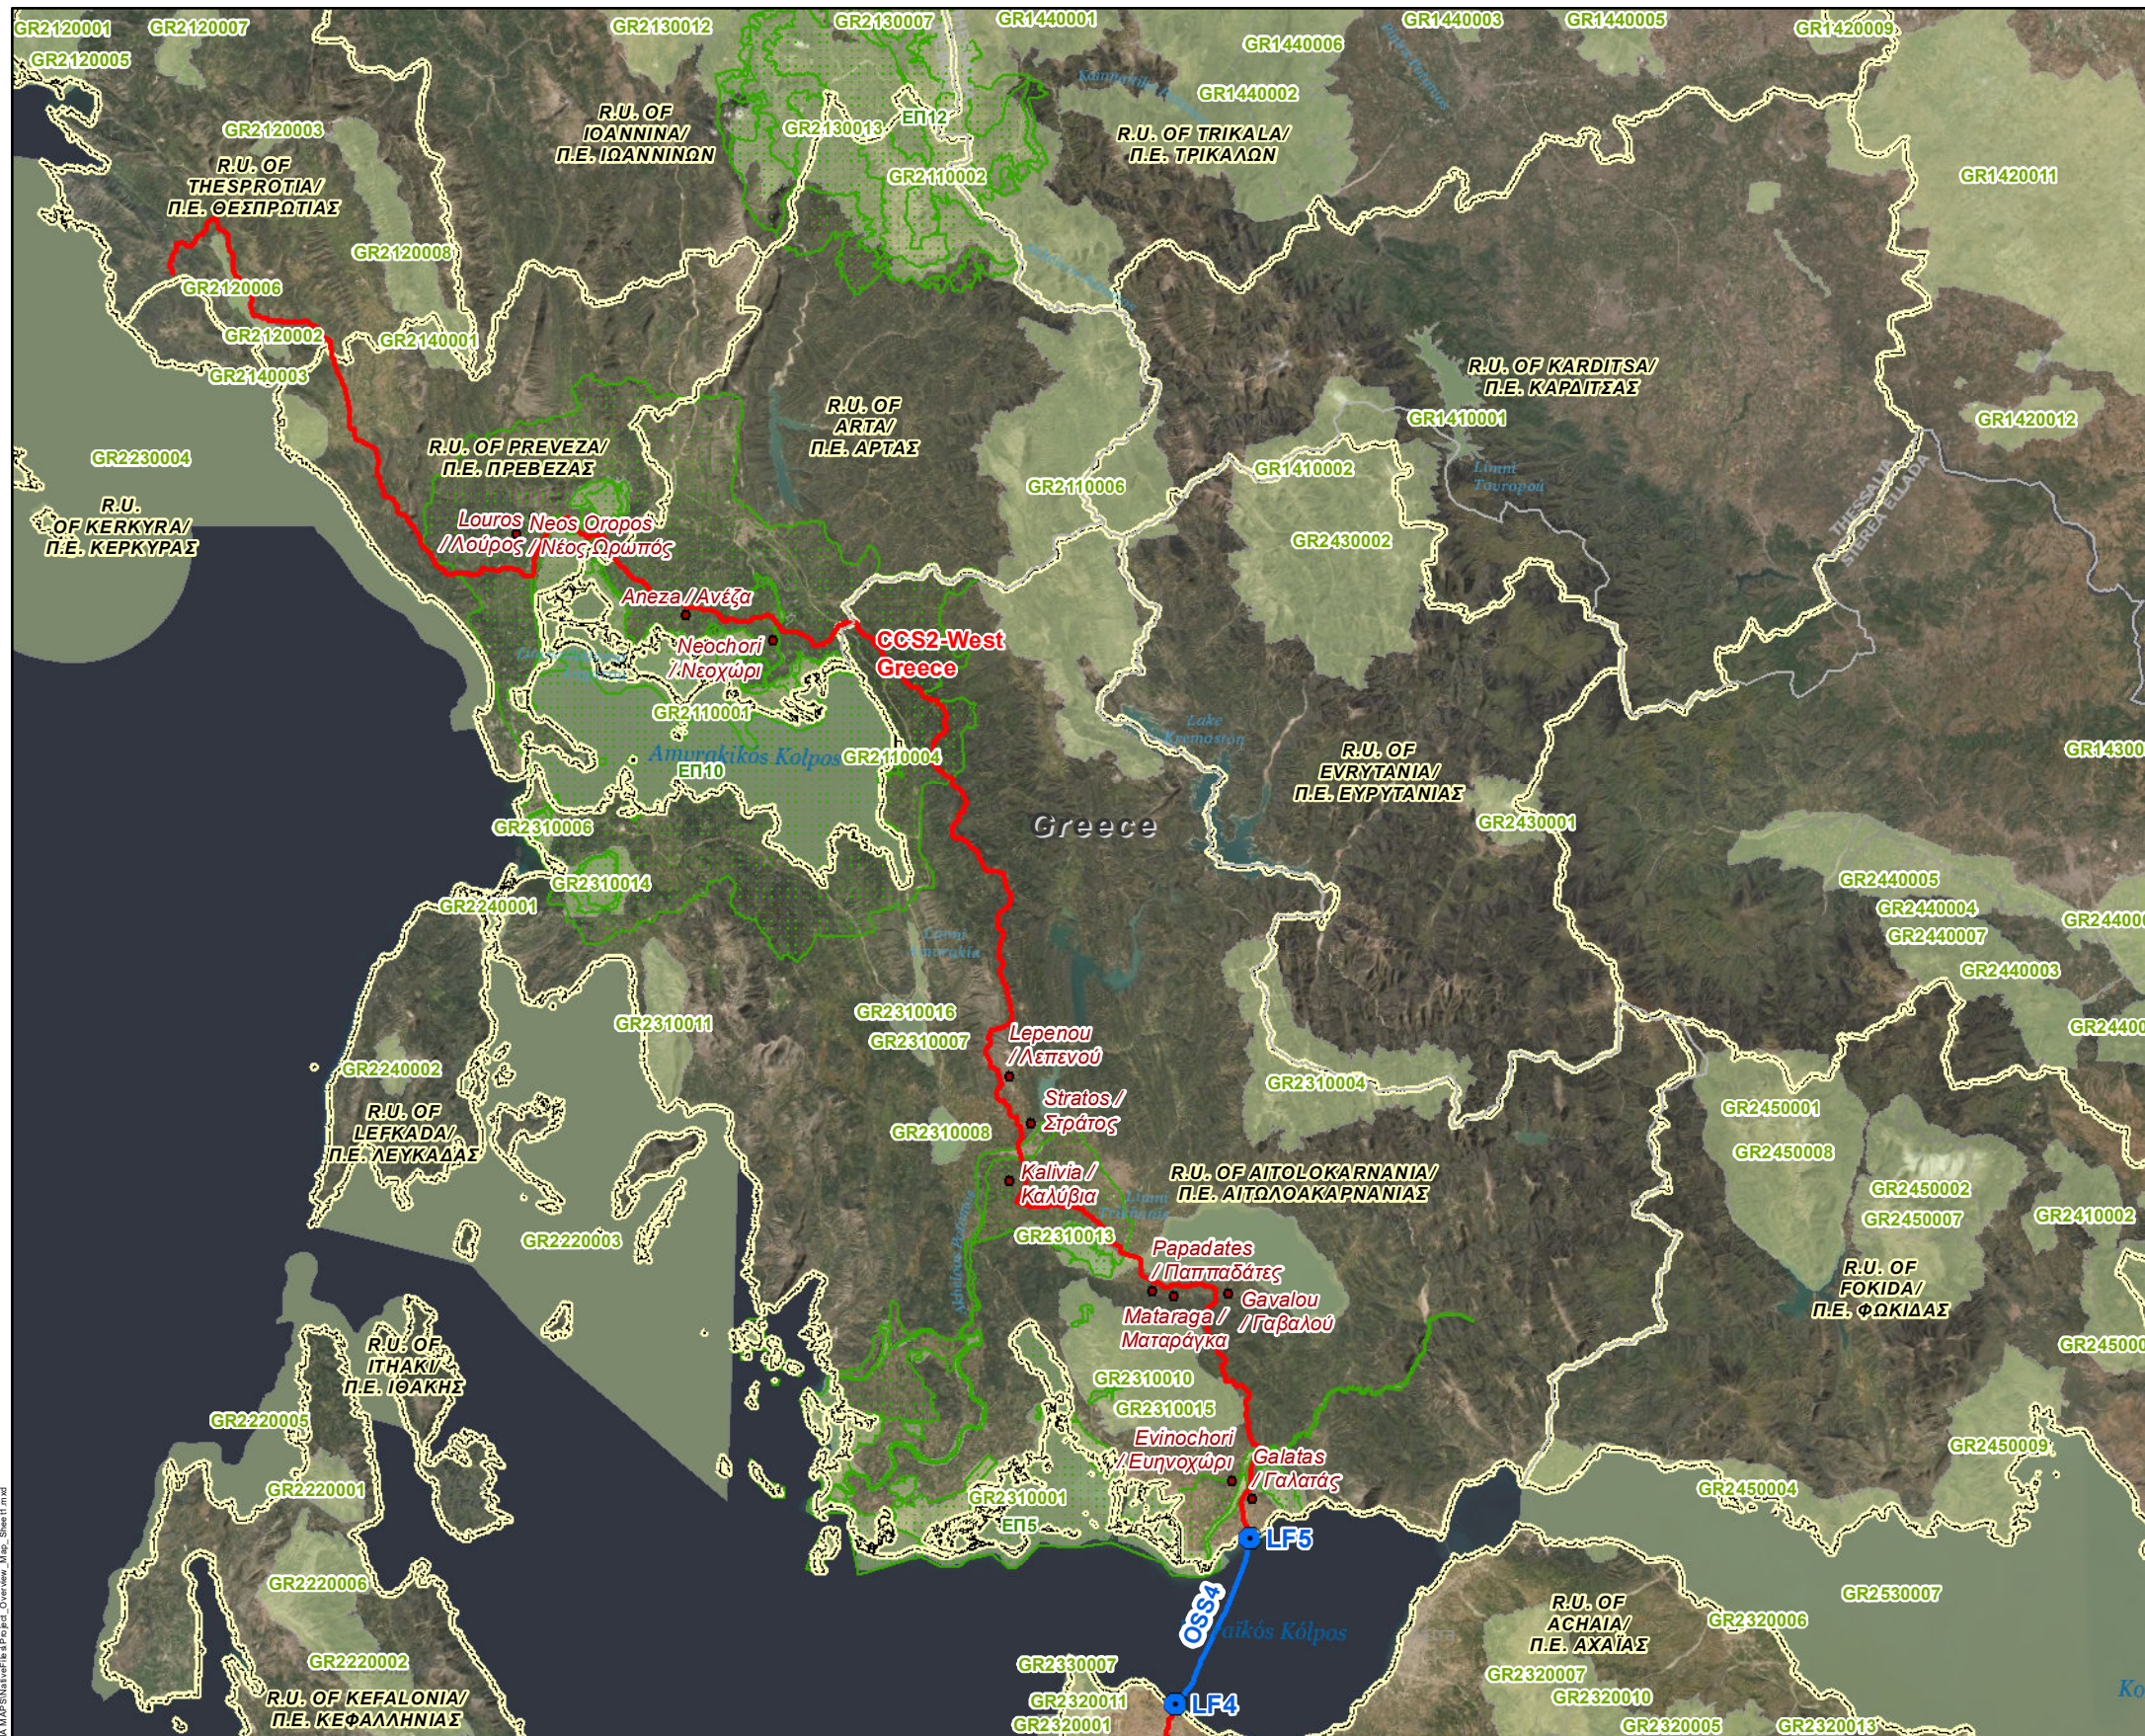

REFERENCE DOCUMENTS / DRAWINGS ΣΧΕΤΙΚΑ ΕΓΓΡΑΦΑ / ΣΧΕΔΙΑ	
DOCUMENT / ΑΡ. ΕΓΓΡΑΦΟΥ	DOCUMENT TITLE / ΤΙΤΛΟΣ ΕΓΓΡΑΦΟΥ
LEGEND/ ΥΠΟΜΝΗΜΑ	
Project Components/ Στοιχεία του Έργου	
	Proposed Onshore Routing/ Προτεινόμενη Χερσαία Όδευση
	Proposed Offshore Routing (Southern Line)/ Προτεινόμενη Υποθαλάσσια Όδευση (Νότια Γραμμή)
	Proposed Offshore Routing (Northern Line)/ Προτεινόμενη Υποθαλάσσια Όδευση (Βόρεια Γραμμή)
	Proposed Main Station/ Προτεινόμενος Κύριος Σταθμός
	Proposed Landfall Location/ Προτεινόμενη Θέση Προσαιγιάλωσης
Administrative Boundaries/ Διοικητικά Όρια	
	Settlement (population>900) / Οικισμός (πληθυσμός>900)
	Regional Unit Border / Όριο Περιφερειακής Ενότητας
	Region Border / Όριο Περιφέρειας
	Exclusive Economic Zone / Αποκλειστική Οικονομική Ζώνη Source: https://www.marineregions.org/
	Starting Point of Greek Offshore Section of EastMed / Σημείο Αρχής του Ελληνικού Υποθαλάσσιου τμήματος του EastMed
Protected Areas/ Προστατευόμενες Περιοχές	
	National Park / Εθνικό Πάρκο
	Natura 2000

Rev. Αναθ.	Date Ημερομ.	Description Περιγραφή	Drawn Σχεδίαση	Checked Έλεγχος	Approved Έγκριση
0	13/4/2022	ISSUED FOR REVIEW	GIE	HOD	SPP

Contract No: AF117275
Ar. Συμβολαίου:

Coordinate System: Greek Grid
Projection: Transverse Mercator
Datum: GGRS 1987
WKID: 3857 Authority: EPSG

COMPANY / ΕΤΑΙΡΕΙΑ	CONSULTANT / ΣΥΜΒΟΥΛΟΣ

PROJECT TITLE - ΤΙΤΛΟΣ ΕΡΓΟΥ
**EASTMED PIPELINE PROJECT
ΕΡΓΟ ΑΓΩΓΟΥ EASTMED**



DOCUMENT TITLE - ΤΙΤΛΟΣ ΕΓΓΡΑΦΟΥ
**EASTMED GREEK SECTION - ENVIRONMENTAL & SOCIAL IMPACT ASSESSMENT
EASTMED ΕΛΛΗΝΙΚΟ ΤΜΗΜΑ - ΜΕΛΕΤΗ ΠΕΡΙΒΑΛΛΟΝΤΙΚΩΝ
& ΚΟΙΝΩΝΙΚΩΝ ΕΠΙΠΤΩΣΕΩΝ**

Map n°:	PROJECT OVERVIEW MAP/ ΕΠΟΠΤΙΚΟΣ ΧΑΡΤΗΣ ΕΡΓΟΥ		
15.1.1	Project DWG No./ Αρ. Σχ. Έργου:	Rev/ Αναθ	
	PERM-GREE-ESIA-DWG-0001 / Section 15.1.1	0	
Scale/ Κλίμακα 1:700,000	Company's DWG No./ Αρ. Σχ. Εταιρείας:	Engineer's DWG No./ Αρ. Σχ. Μελετητή:	Sheet/ Φύλλο 5 / 5
Size/ Μέγεθος A3			

Document Name: Project_Overview_Map_Sheet1

**Key Plan of EastMed Pipeline Project - Greek Section /
Κλειδα του Έργου του Αγωγού EastMed - Ελληνικό Τμήμα**

5 West Greece & Ipirus - Onshore Section & Patraikos Gulf - Offshore Section, CCS2 & OSS4
Δυτική Ελλάδα & Ήπειρος - Χερσαίο Τμήμα & Πατραϊκός Κόλπος - Υποθαλάσσιο Τμήμα

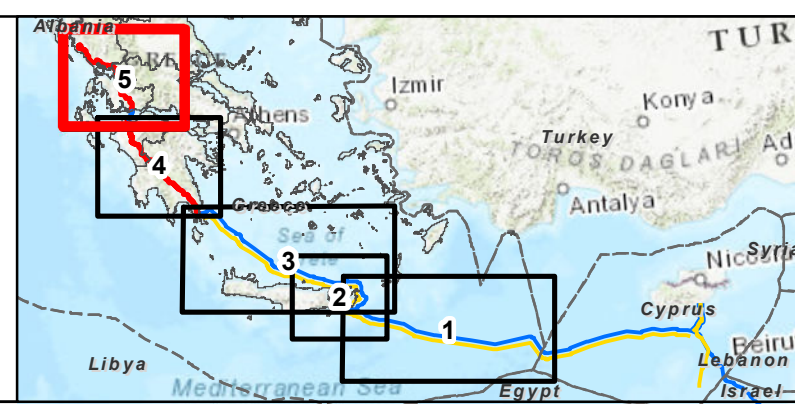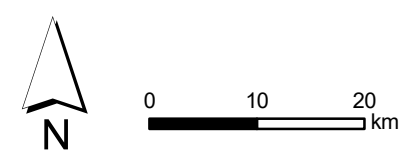

ΕΠΙΧΕΙΡΗΣΙΑΚΟ ΠΡΟΓΡΑΜΜΑ ΕΣΠΑ - Δράση 10 "Επένδυση στην Υποδομή" - ΠΡΟΤΥΠΟ ΣΧΗΜΑΤΟΣ ΕΡΓΟΥ - ΔΙΑΔΙΚΑΣΙΑ ΕΚΤΙΜΗΣΗΣ ΚΑΙ ΕΠΙΛΟΓΗΣ ΤΕΧΝΙΚΗΣ ΛΥΣΗΣ