

PROJECT:

EastMed Pipeline Project



Document Title:	EastMed Greek Section – Environmental and Social Impact Assessment
Document Subtitle	15.1.3.1 Alternative Routes Map
Project Document No:	PERM-GREE-ESIA-DWG-0004_0_AlternativeRoutes

	EASTMED PIPELINE PROJECT		 
	EastMed Greek Section – Environmental and Social Impact Assessment		DOC No: PERM-GREE-ESIA-DWG-0004_0_AlternativeRoutes
			REV. : 00 PAGE : 2 OF 2

Document details	
Document title	EastMed Greek Section – Environmental and Social Impact Assessment
Document subtitle	15.1.3.1 Alternative Routes Map
Company	IGI Poseidon
Author	ASPROFOS, ERM.
Project	EastMed Pipeline Project
Project Document No.	PERM-GREE-ESIA-DWG-0004_0_AlternativeRoutes
Date	03/06/2022
Version	00

Document history					
Revision	Author	Reviewed by	Approved by	Date	Status
00	ASPROFOS	ERM	IGI POSEIDON	03/06/2022	For submission to Authorities

LEGEND / ΥΠΟΜΝΗΜΑ

Project Components/ Στοιχεία του Έργου

-  Proposed Onshore Route with chainage/ Προτεινόμενη Χερσαία Όδευση με χλμ
-  Proposed Offshore Route with chainage/ Προτεινόμενη Υποθαλάσσια Όδευση με χλμ
-  Alternative Routes /Εναλλακτικές Οδεύσεις
-  Proposed Landfall Site/ Προτεινόμενη Θέση Προσαυγιάλωσης
-  Alternative Landfall Site/ Εναλλακτική Θέση Προσαυγιάλωσης
-  Proposed Main Facility Site/ Προτεινόμενη Θέση Κύριου Σταθμού
-  Alternative Main Facility Site/ Εναλλακτική Θέση Κύριου Σταθμού
-  Block Valve Stations/ Βαλβιδοστάσια Proposed/ Προτεινόμενη
-  Block Valve Stations/ Βαλβιδοστάσια Alternative/ Εναλλακτική
-  Scraper and/ or Landfall Stations/ Σταθμοί Ξεστροπαγίδας και/ ή Βαλβιδοστασίου Παραλίας Proposed/ Προτεινόμενη
-  Scraper and/ or Landfall Stations/ Σταθμοί Ξεστροπαγίδας και/ ή Βαλβιδοστασίου Παραλίας Alternative/ Εναλλακτική
-  O&M Center/ Κέντρο Σ&Λ Proposed/ Προτεινόμενη
-  O&M Center/ Κέντρο Σ&Λ Alternative/ Εναλλακτική

Study Area/ Περιοχή Μελέτης

-  Proposed Study Area - Onshore Section/ Προτεινόμενη Περιοχή Μελέτης - Χερσαίου Τμήματος
-  Proposed Study Area - Offshore Section/ Προτεινόμενη Περιοχή Μελέτης - Υποθαλάσσιου Τμήματος
-  Alternative Routes Study Area/ Περιοχή Μελέτης Εναλλακτικών Οδεύσεων

Administrative Boundaries/ Διοικητικά Όρια

-  Municipality Border / Όριο Δήμου
-  Regional Unit Border / Όριο Περιφερειακής Ενότητας
-  Region Border / Όριο Περιφέρειας
-  Offshore Border / Θαλάσσιο Όριο
-  Settlement (population>500) / Οικισμός (πληθυσμός>500)

Land Use / Χρήσεις Γης

-  Main Ports / Κύρια Λιμάνια
 -  Aquaculture Development Area / Περιοχή Ανάπτυξης Υδατοκαλλιεργειών
 -  Industrial or Commercial Units/ Βιομηχανική ή Εμπορική Ζώνη (code: 121 ,CLC 2018)
 -  Port areas/ Ζώνες λιμένων (code: 123 ,CLC 2018)
 -  Airports/ Αεροδρόμια (code: 124 ,CLC 2018)
 -  Mineral extraction sites/ Χώροι εξορύξεως ορυκτών (code: 131 ,CLC 2018)
 -  H/C Exploration Block/ Περιοχή Έρευνας Υ/Α
 -  Concession Area/ Περιοχή Παραχώρησης
 -  Burnt Areas/ Καμμένες Εκτάσεις 2021
 -  Reforestable Area/ Περιοχή Αναδάσωσης
 -  Maritime Touristic Area/ Περιοχή Θαλάσσιου Τουρισμού
- Categories of areas with priority in tourism/ Κατηγορίες περιοχών με προτεραιότητα στον τουρισμό:
-  Developed tourist areas (A)/ Αναπτυγμένες τουριστικές περιοχές
 -  Developing tourism with potential for mass tourism development (B1)/ Ανάπτυξη τουρισμού με δυνατότητα μαζικής τουριστικής ανάπτυξης
 -  Developing tourism with potential for development of alternative forms of tourism (B2)/ Ανάπτυξη του τουρισμού με δυνατότητα ανάπτυξης εναλλακτικών μορφών τουρισμού

Infrastructure/ Υποδομές

-  Motorway/ Αυτοκινητόδρομος (Εθνική Οδός)
-  Primary Road Network/ Πρωτεύον Οδικό Δίκτυο
-  Railway / Σιδηροδρομικό Δίκτυο
-  Other Pipelines/ Άλλοι Αγωγοί
-  Third Party Utility Line/ Δίκτυα Κοινής Ωφέλειας
-  RES Facilities/ Εγκαταστάσεις ΑΠΕ

National Defence / Εθνική Άμυνα

-  Military Activities Area / Περιοχή Στρατιωτικών Δραστηριοτήτων

Natural Environment - Environmental Sensitivities / Φυσικό Περιβάλλον - Περιβαλλοντικές Ευαισθησίες

-  National Park / Εθνικό Πάρκο
-  Posidonia seagrasses/ Θαλάσσια λιβάδια Ποσειδωνίας
- Natura 2000**
 -  SAC/ ΕΖΔ
 -  SPA & SAC/ ΖΕΠ & ΕΖΔ
 -  SPA/ ΖΕΠ
-  Wild Life Refuges/ Καταφύγια Άγριας Ζωής
-  Important Bird Areas/ Σημαντικές Περιοχές για Πουλιά
- Important Marine Mammals Area/ Σημαντική Περιοχή για τα Θαλάσσια Θηλαστικά**
 -  Important Marine Mammals Area/ Σημαντική Περιοχή για τα Θαλάσσια Θηλαστικά
 -  Candidate Important Marine Mammals Area/ Υποψήφια Σημαντική Περιοχή για τα Θαλάσσια Θηλαστικά
-  Confirmed Wolf Presence/ Επιβεβαιωμένη Παρουσία Λύκου
-  Suitable Wolf Homesite/ Κατάλληλο Ενδιαίτημα Λύκου
-  Area Of Outstanding Natural Beauty/ Τοπία Ιδιαίτερου Φυσικού Κάλλους
-  Aesthetic Forest/ Αισθητικό Δάσος
-  Small Island Wetlands/ Μικροί Νησιωτικοί Υγρότοποι

Bathymetry / Βαθυμετρία

-  Isobaths / Ισοβαθείς

Hydrology / Υδρολογία

-  Rivers/Ποτάμια


Cultural Heritage / Πολιτιστική Κληρονομιά

-  Cultural Heritage Resource/ Πόρος Πολιτιστικής Κληρονομιάς
-  Maritime Cultural Heritage Resource/ Πόρος Ενάλιας Πολιτιστικής Κληρονομιάς
-  Cultural Heritage Site/ Περιοχή Πολιτιστικής Κληρονομιάς

REFERENCE DOCUMENTS / DRAWINGS
ΣΧΕΤΙΚΑ ΕΓΓΡΑΦΑ / ΣΧΕΔΙΑ

DOCUMENT / ΑΡ. ΕΓΓΡΑΦΟΥ	DOCUMENT TITLE / ΤΙΤΛΟΣ ΕΓΓΡΑΦΟΥ

KEY PLAN/ ΚΛΕΙΔΑ

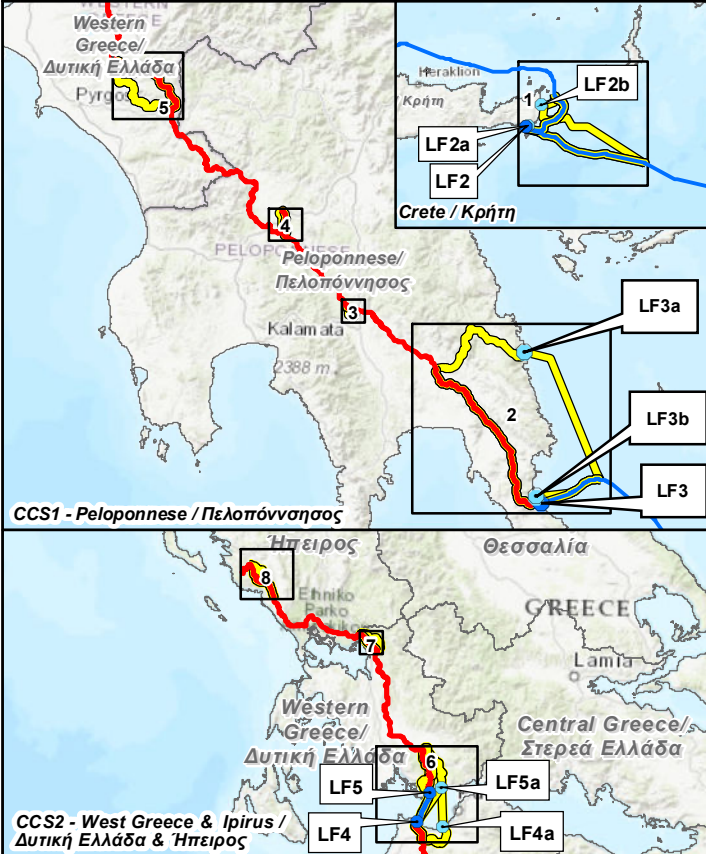

NOTE/ ΣΗΜΕΙΩΣΗ

Kilometer Positions (KP) along OSS2/OSS2N Line correspond to the integrated chainage of the line, starting from Cyprus. Chainage of the Greek Section of OSS2/OSS2N Line starts at KP 293.

Οι χιλιόμετρικές Θέσεις (ΧΘ) κατά μήκος της Γραμμής OSS2/OSS2N αντιστοιχούν στην ενιαία χιλιόμετρηση της γραμμής, που ξεκινάει από την Κύπρο. Η χιλιόμετρηση του Ελληνικού τμήματος της Γραμμής OSS2/OSS2N ξεκινάει από τη ΧΘ 293.

Rev. Αναθ.	Date Ημερομ.	Description Περιγραφή	Drawn Σχεδίαση	Checked Έλεγχος	Approved Έγκριση
0	6/4/2022	ISSUED FOR REVIEW	GIE	HOD	SPP

Contract No: AF117275
Αρ. Συμβολαίου:

Coordinate System: Greek Grid
Projection: Transverse Mercator
Datum: GGRS 1987
WKID: 3857 Authority: EPSG


COMPANY / ΕΤΑΙΡΕΙΑ	CONSULTANT/ ΜΕΛΕΤΗΤΗΣ
	

PROJECT TITLE - ΤΙΤΛΟΣ ΕΡΓΟΥ
EASTMED PIPELINE PROJECT
ΕΡΓΟ ΑΓΩΓΟΥ EASTMED

DOCUMENT TITLE - ΤΙΤΛΟΣ ΕΓΓΡΑΦΟΥ
EASTMED GREEK SECTION - ENVIRONMENTAL & SOCIAL IMPACT ASSESSMENT
ΕASTMED ΕΛΛΗΝΙΚΟ ΤΜΗΜΑ - ΜΕΛΕΤΗ ΠΕΡΙΒΑΛΛΟΝΤΙΚΩΝ & ΚΟΙΝΩΝΙΚΩΝ ΕΠΙΠΤΩΣΕΩΝ

Map n°: 15.1.3.1	ALTERNATIVE ROUTES MAP/ ΧΑΡΤΗΣ ΕΝΑΛΛΑΚΤΙΚΩΝ ΟΔΕΥΣΕΩΝ			
Scale/ Κλίμακα	Project DWG No./ Αρ. Σχ. Έργου: PERM-GREE-ESIA-DWG-0004 / Section 15.1.3.1			Rev/ Αναθ 0
Size/ Μέγεθος A3	Company's DWG No/Αρ. Σχ. Εταιρείας	Engineer's DWG No/Αρ. Σχ. Μελετητή	Sheet/ Φύλλο 0 / 8	

Document Name: 15.1.3.1 Alternatives Routes Map_Legend

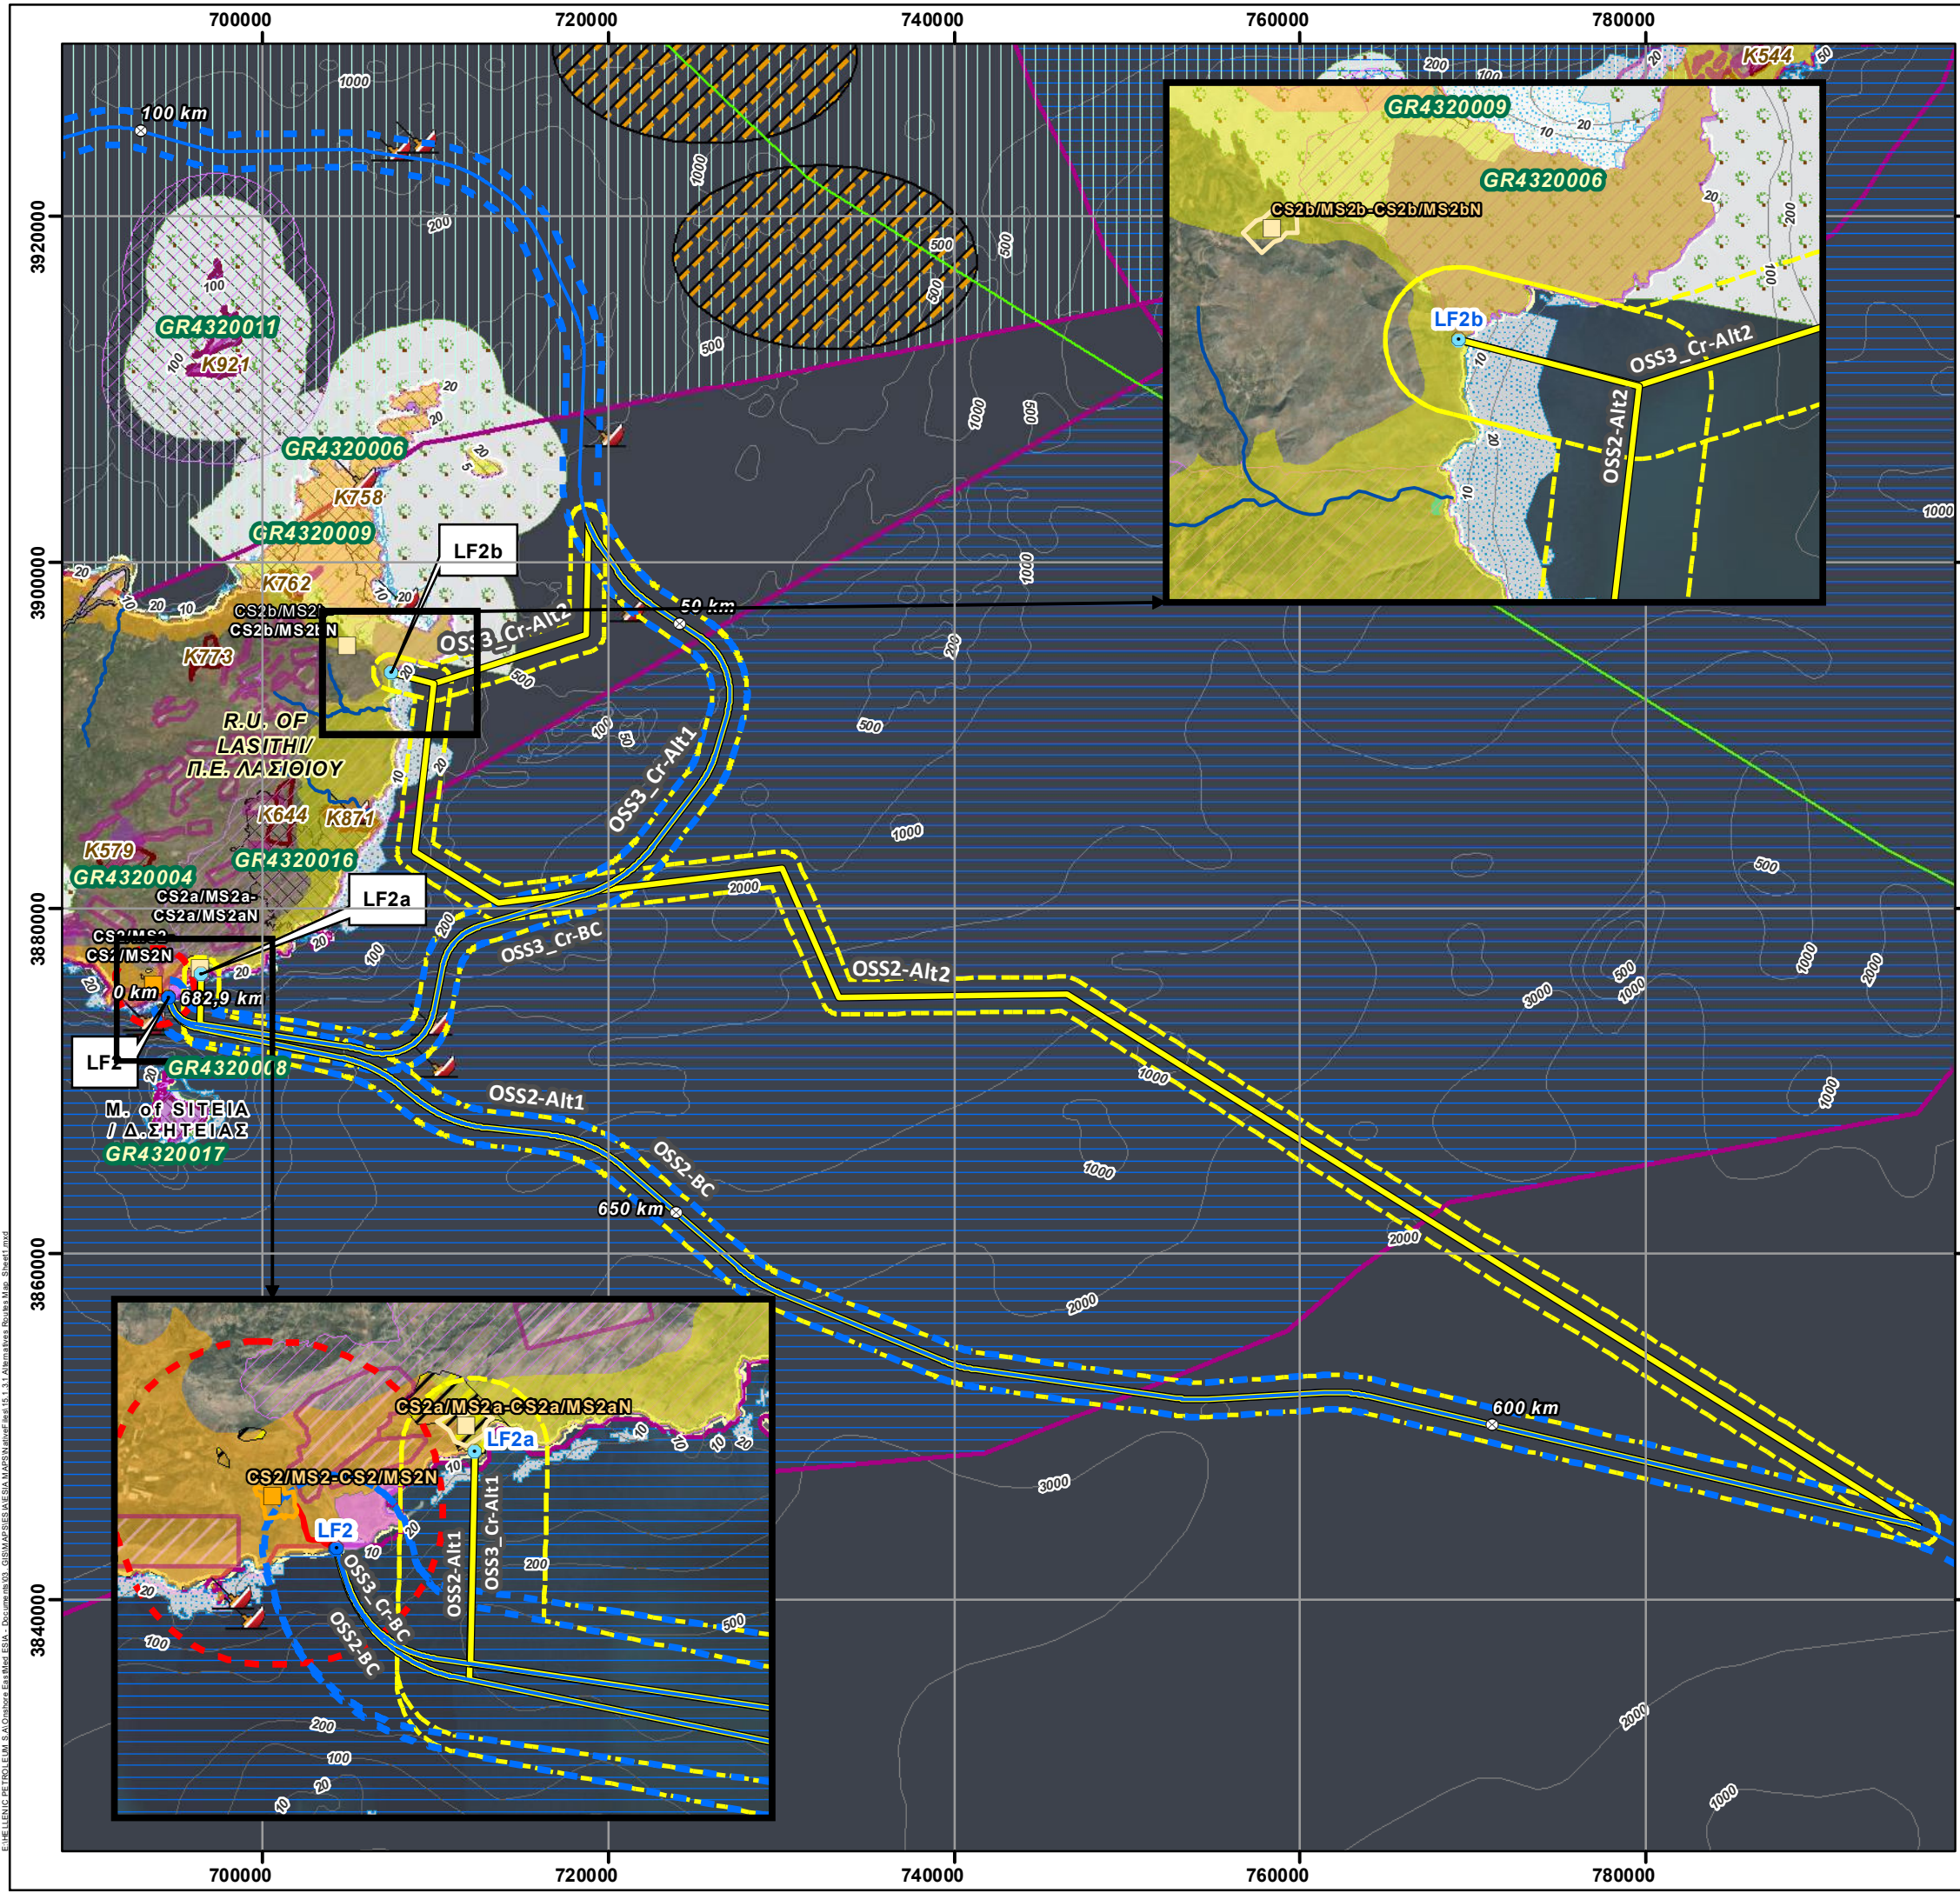

REFERENCE DOCUMENTS / DRAWINGS
ΣΧΕΤΙΚΑ ΕΓΓΡΑΦΑ / ΣΧΕΔΙΑ

DOCUMENT / ΑΡ. ΕΓΓΡΑΦΟΥ	DOCUMENT TITLE / ΤΙΤΛΟΣ ΕΓΓΡΑΦΟΥ

KEY PLAN / ΚΛΕΙΔΑ

SCALE / ΚΑΙΜΑΚΑ

0

8

16

km

Coordinate System: Greek Grid
Projection: Transverse Mercator
Datum: GGRS 1987
WKID: 3857 Authority: EPSG

NOTE / ΣΗΜΕΙΩΣΗ

Kilometer Positions (KP) along OSS2/OSS2N Line correspond to the integrated chainage of the line, starting from Cyprus. Chainage of the Greek Section of OSS2/OSS2N Line starts at KP 293.

Οι Χιλιόμετρικες Θέσεις (ΧΘ) κατά μήκος της Γραμμής OSS2/OSS2N αντιστοιχούν στην ενιαία χιλιόμετρηση της γραμμής, που ξεκινάει από την Κύπρο. Η χιλιόμετρηση του Ελληνικού Τμήματος της Γραμμής OSS2/OSS2N ξεκινάει από τη ΧΘ 293.

Rev.	Date	Description	Drawn	Checked	Approved
Αναθ.	Ημερομ.	Περιγραφή	Σχεδίαση	Έλεγχος	Έγκριση
0	6/4/2022	ISSUED FOR REVIEW	GIE	HOD	SPP

Contract No:
Αρ. Συμβολαίου:

AF117275

COMPANY / ΕΤΑΙΡΕΙΑ

CONSULTANT / ΜΕΛΕΤΗΤΗΣ

IGI Poseidon

Asprofos engineering

PROJECT TITLE - ΤΙΤΛΟΣ ΕΡΓΟΥ

EASTMED PIPELINE PROJECT
ΕΡΓΟ ΑΓΩΓΟΥ EASTMED

DOCUMENT TITLE - ΤΙΤΛΟΣ ΕΓΓΡΑΦΟΥ

EASTMED GREEK SECTION - ENVIRONMENTAL & SOCIAL IMPACT ASSESSMENT
EASTMED ΕΛΛΗΝΙΚΟ ΤΜΗΜΑ - ΜΕΛΕΤΗ ΠΕΡΙΒΑΛΛΟΝΤΙΚΩΝ
& ΚΟΙΝΩΝΙΚΩΝ ΕΠΙΠΤΩΣΕΩΝ

Map n°:

15.1.3.1

ALTERNATIVE ROUTES MAP/
ΧΑΡΤΗΣ ΕΝΑΛΛΑΚΤΙΚΩΝ ΟΔΕΥΣΕΩΝ
Crete Alternatives

Scale/
Κλίμακα

1:380.000

Project DWG No./ Αρ. Σχ. Έργου:

PERM-GREE-ESIA-DWG-0004 / Section 15.1.3.1

Rev/
Αναθ

0

Size/
Μέγεθος

A3


Company's DWG No./ Αρ. Σχ. Εταιρείας:

Engineer's DWG No./ Αρ. Σχ. Μελετητή:

Sheet/
Φύλλο

1 / 8

Document Name: 15.1.3.1 Alternatives Routes Map_Sheet1

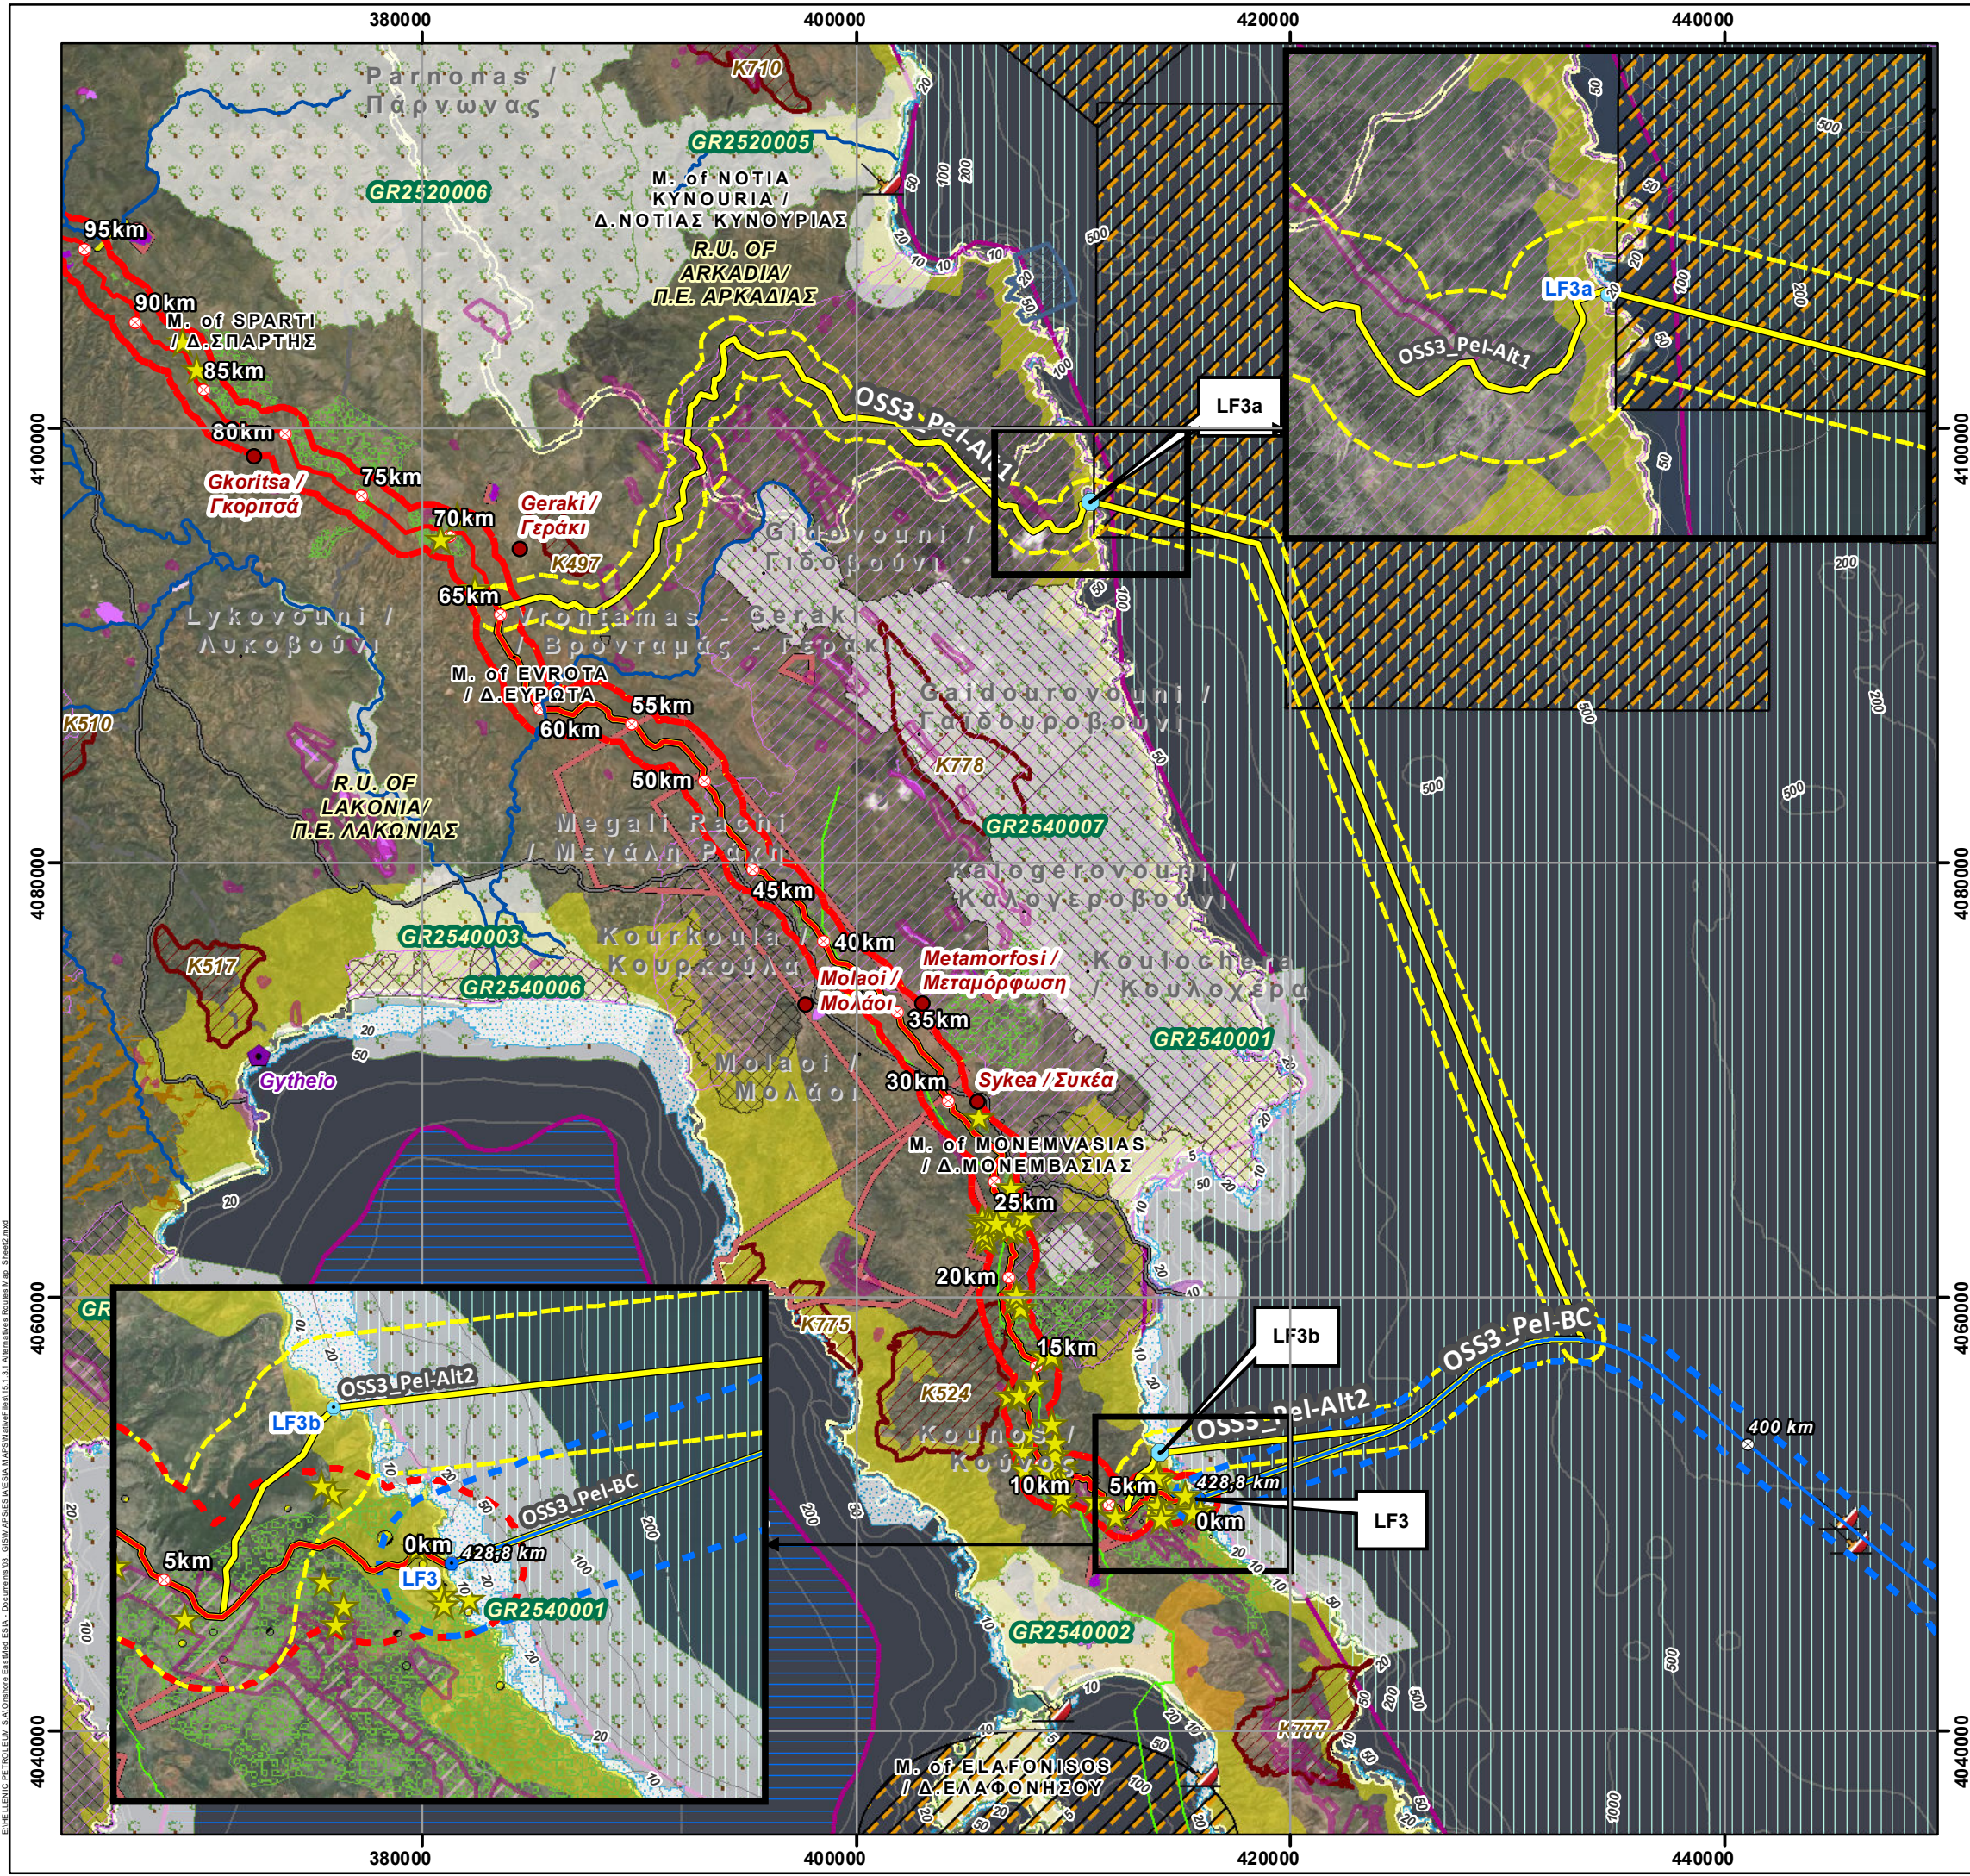

REFERENCE DOCUMENTS / DRAWINGS
ΣΧΕΤΙΚΑ ΕΓΓΡΑΦΑ / ΣΧΕΔΙΑ

DOCUMENT / ΑΡ. ΕΓΓΡΑΦΟΥ	DOCUMENT TITLE / ΤΙΤΛΟΣ ΕΓΓΡΑΦΟΥ

KEY PLAN / ΚΛΕΙΔΑ

SCALE / ΚΑΙΜΑΚΑ

Coordinate System: Greek Grid
Projection: Transverse Mercator
Datum: GRS 1987
WKID: 3857 Authority: EPSG

NOTE / ΣΗΜΕΙΩΣΗ

Kilometer Positions (KP) along OSS2/OSS2N Line correspond to the integrated chainage of the line, starting from Cyprus. Chainage of the Greek Section of OSS2/OSS2N line starts at KP 293.

Οι Χιλιμετρικές Θέσεις (ΧΘ) κατά μήκος της Γραμμής OSS2/OSS2N αντιστοιχούν στην ενιαία χιλιομέτρηση της γραμμής, που ξεκινάει από την Κύπρο. Η χιλιομέτρηση του Ελληνικού Τμήματος της Γραμμής OSS2/OSS2N ξεκινάει από τη ΧΘ 293.

Rev.	Date	DESCRIPTION	GIE	HOD	SPP
Αναθ.	Ημερομ.	Περιγραφή	Σχεδίαση	Έλεγχος	Έγκριση
0	6/4/2022	ISSUED FOR REVIEW			

Contract No:
Αρ. Συμβολαίου: AF117275

COMPANY / ΕΤΑΙΡΕΙΑ

CONSULTANT/ ΜΕΛΕΤΗΤΗΣ

PROJECT TITLE - ΤΙΤΛΟΣ ΕΡΓΟΥ

EASTMED PIPELINE PROJECT
ΕΡΓΟ ΑΓΩΓΟΥ EASTMED

DOCUMENT TITLE - ΤΙΤΛΟΣ ΕΓΓΡΑΦΟΥ

EASTMED GREEK SECTION - ENVIRONMENTAL & SOCIAL IMPACT ASSESSMENT
EASTMED ΕΛΛΗΝΙΚΟ ΤΜΗΜΑ - ΜΕΛΕΤΗ ΠΕΡΙΒΑΛΛΟΝΤΙΚΩΝ & ΚΟΙΝΩΝΙΚΩΝ ΕΠΙΠΤΩΣΕΩΝ


Map n°:

15.1.3.1

ALTERNATIVE ROUTES MAP/
ΧΑΡΤΗΣ ΕΝΑΛΛΑΚΤΙΚΩΝ ΟΔΕΥΣΕΩΝ
South East Peloponnese Alternatives

Scale/ Κλίμακα 1:300.000	Project DWG No./ Αρ. Σχ. Έργου: PERM-GREE-ESIA-DWG-0004 / Section 15.1.3.1	Rev/ Αναθ 0
Size/ Μέγεθος A3	Company's DWG No./ Αρ. Σχ. Εταιρείας: Engineer's DWG No./ Αρ. Σχ. Μελετητή:	Sheet/ Φύλλο 2 / 8

Document Name: 15.1.3.1 Alternatives Routes Map_Sheet2

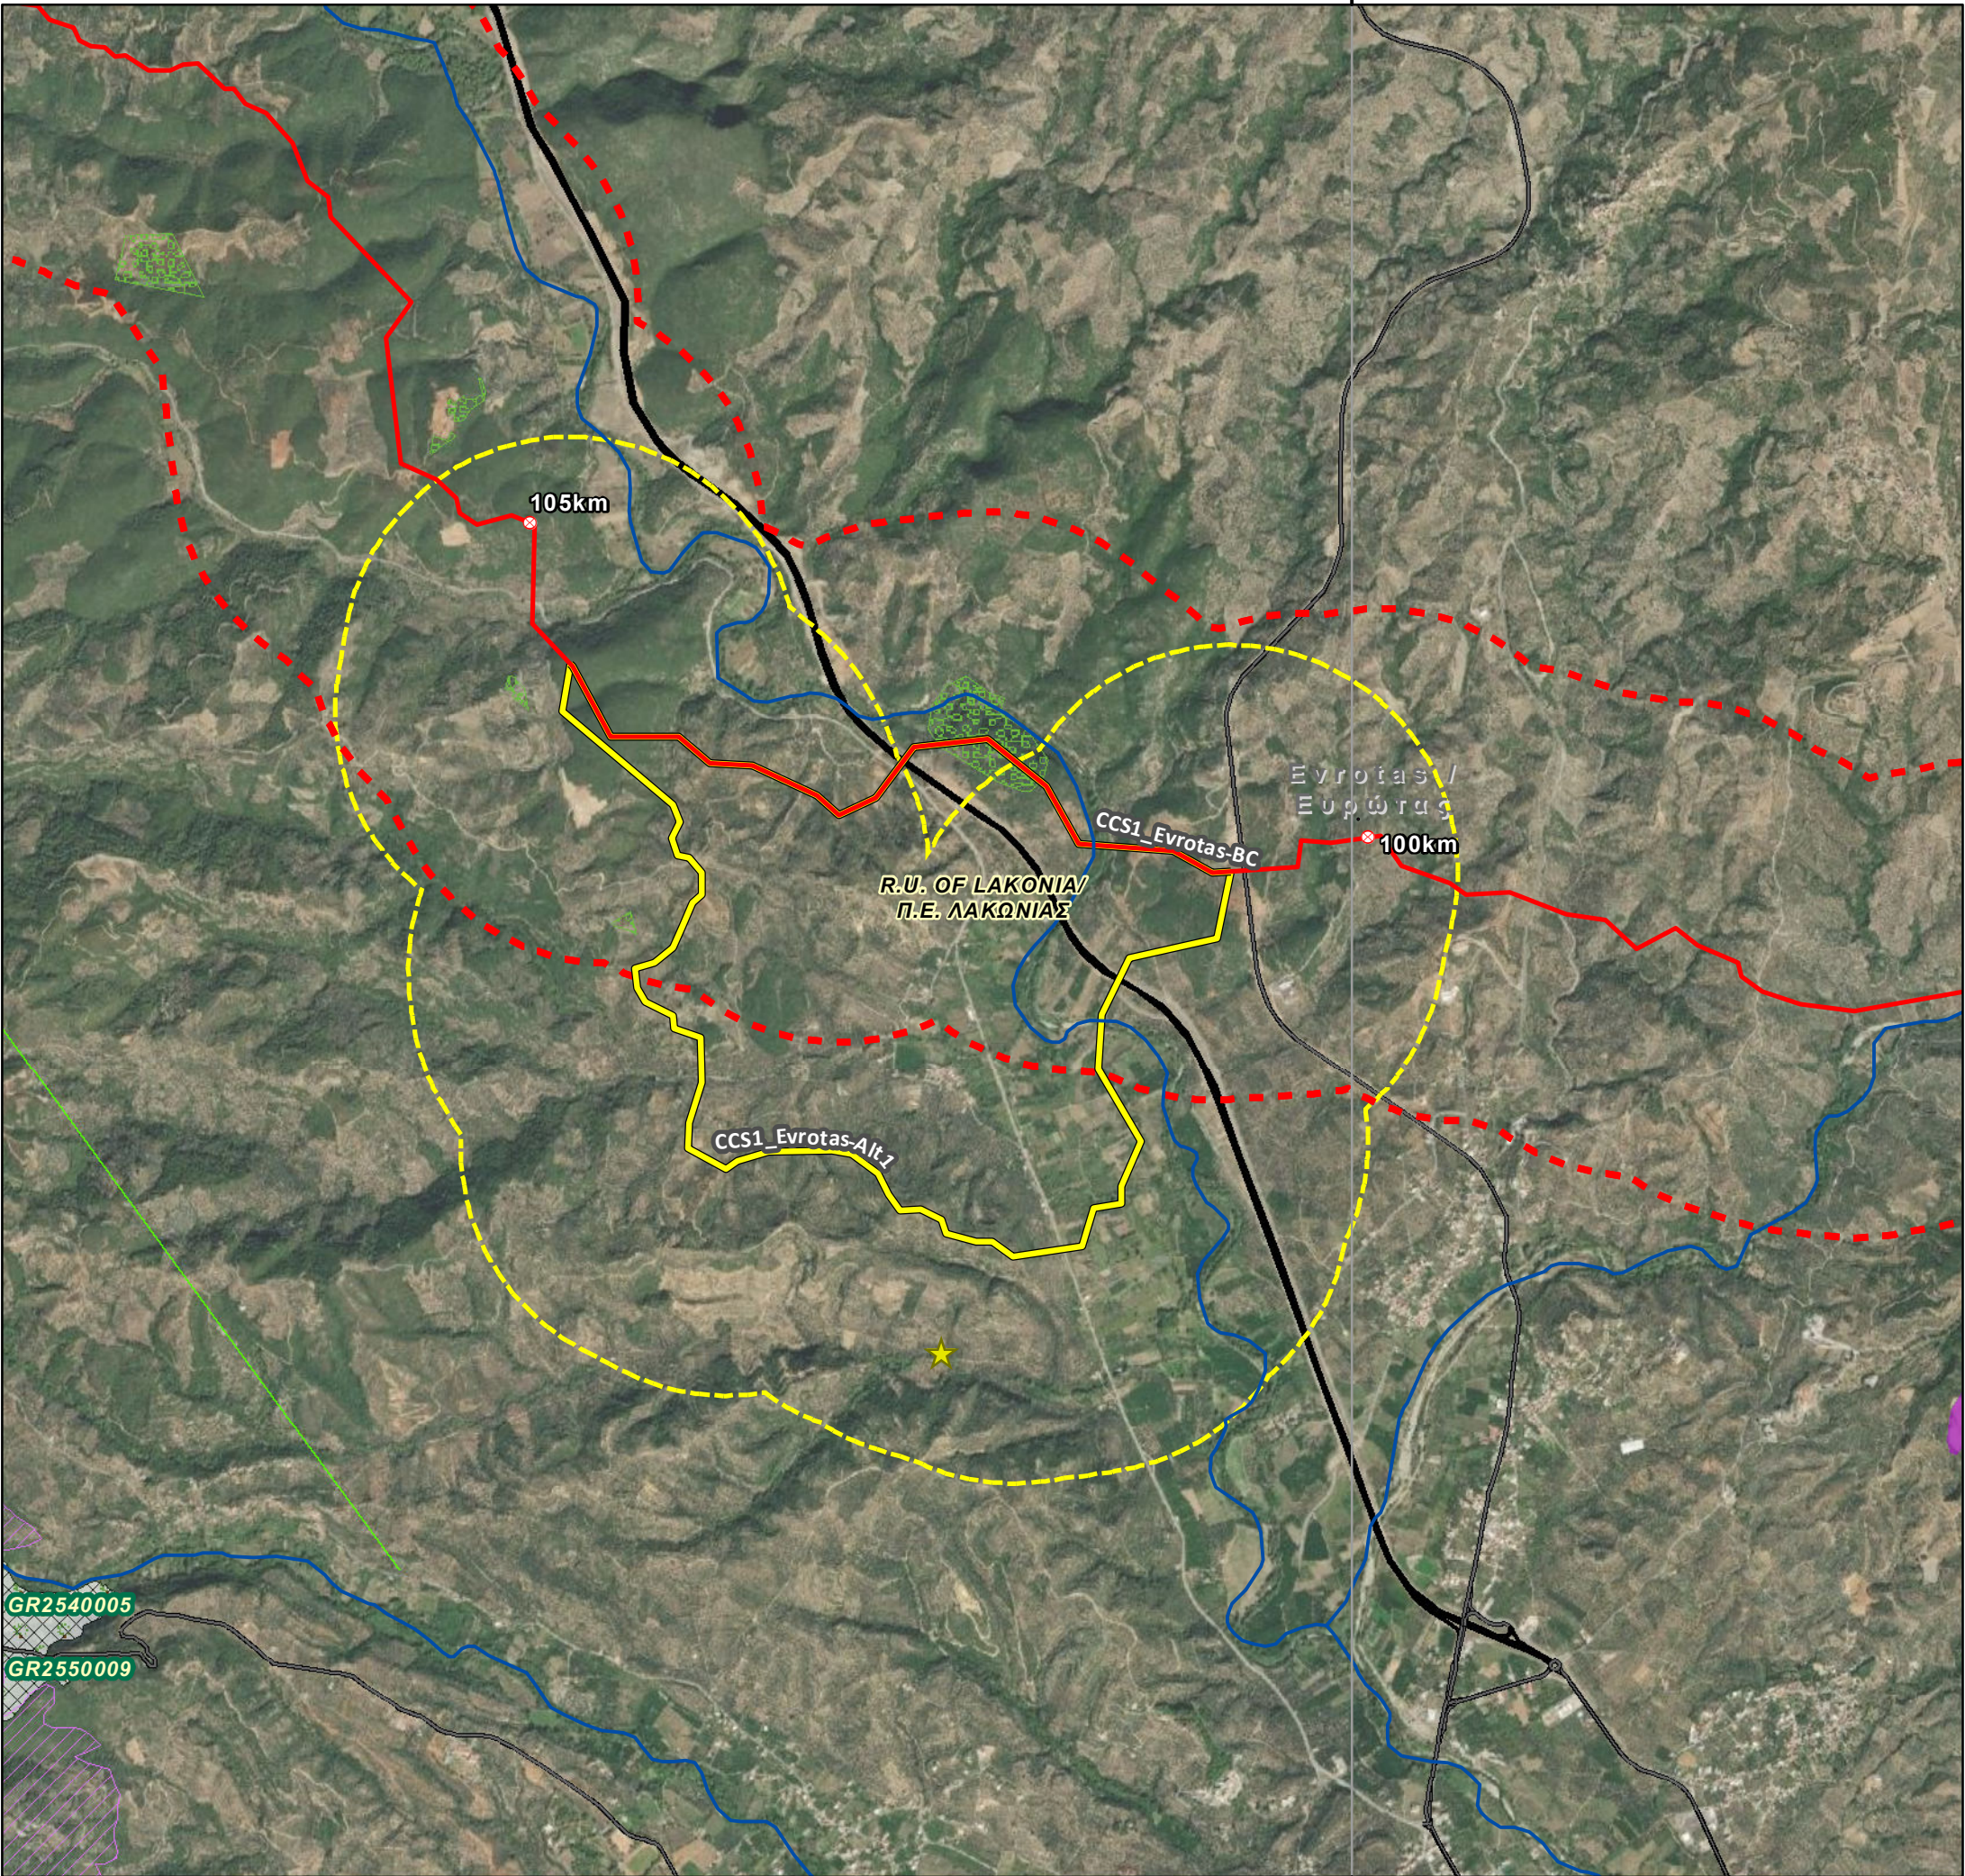

REFERENCE DOCUMENTS / DRAWINGS
ΣΧΕΤΙΚΑ ΕΓΓΡΑΦΑ / ΣΧΕΔΙΑ

DOCUMENT / ΑΡ. ΕΓΓΡΑΦΟΥ	DOCUMENT TITLE / ΤΙΤΛΟΣ ΕΓΓΡΑΦΟΥ

KEY PLAN/ ΚΛΕΙΔΑ

SCALE/ ΚΑΙΜΑΚΑ

N

00.51

km

Coordinate System: Greek Grid
Projection: Transverse Mercator
Datum: GGRS 1987
WKID: 3857 Authority: EPSG

NOTE/ ΣΗΜΕΙΩΣΗ

Kilometer Positions (KP) along OSS2/OSS2N Line correspond to the integrated chainage of the line, starting from Cyprus. Chainage of the Greek Section of OSS2/OSS2N Line starts at KP 293.

Οι Χιλιμετρικές Θέσεις (ΧΘ) κατά μήκος της Γραμμής OSS2/OSS2N αντιστοιχούν στην ενιαία χιλιομέτρηση της γραμμής, που ξεκινάει από την Κύπρο. Η χιλιομέτρηση του Ελληνικού Τμήματος της Γραμμής OSS2/OSS2N ξεκινάει από τη ΧΘ 293.

0	6/4/2022	ISSUED FOR REVIEW	GIE	HOD	SPP
Rev. Αναθ.	Date Ημερομ.	Description Περιγραφή	Drawn Σχεδίαση	Checked Έλεγχος	Approved Έγκριση

Contract No:
Αρ. Συμβολαίου:

AF117275

COMPANY / ΕΤΑΙΡΕΙΑ

CONSULTANT/ ΜΕΛΕΤΗΤΗΣ

PROJECT TITLE - ΤΙΤΛΟΣ ΕΡΓΟΥ

EASTMED PIPELINE PROJECT
ΕΡΓΟ ΑΓΩΓΟΥ EASTMED

DOCUMENT TITLE - ΤΙΤΛΟΣ ΕΓΓΡΑΦΟΥ

EASTMED GREEK SECTION - ENVIRONMENTAL & SOCIAL IMPACT ASSESSMENT
EASTMED ΕΛΛΗΝΙΚΟ ΤΜΗΜΑ - ΜΕΛΕΤΗ ΠΕΡΙΒΑΛΛΟΝΤΙΚΩΝ & ΚΟΙΝΩΝΙΚΩΝ ΕΠΙΠΤΩΣΕΩΝ

Map n°:
15.1.3.1

ALTERNATIVE ROUTES MAP/
ΧΑΡΤΗΣ ΕΝΑΛΛΑΚΤΙΚΩΝ ΟΔΕΥΣΕΩΝ
Evrotas Alternatives

Scale/
Κλίμακα
1:30.000

Project DWG No./ Αρ. Σχ. Έργου:
PERM-GREE-ESIA-DWG-0004 / Section 15.1.3.1

Rev/
Αναθ
0


Size/
Μέγεθος
A3

Company's DWG No./ Αρ. Σχ. Εταιρείας:
-

Engineer's DWG No./ Αρ. Σχ. Μελετητή:
-

Sheet/
Φύλλο
3 / 8

Document Name: 15.1.3.1 Alternatives Routes Map_Sheets

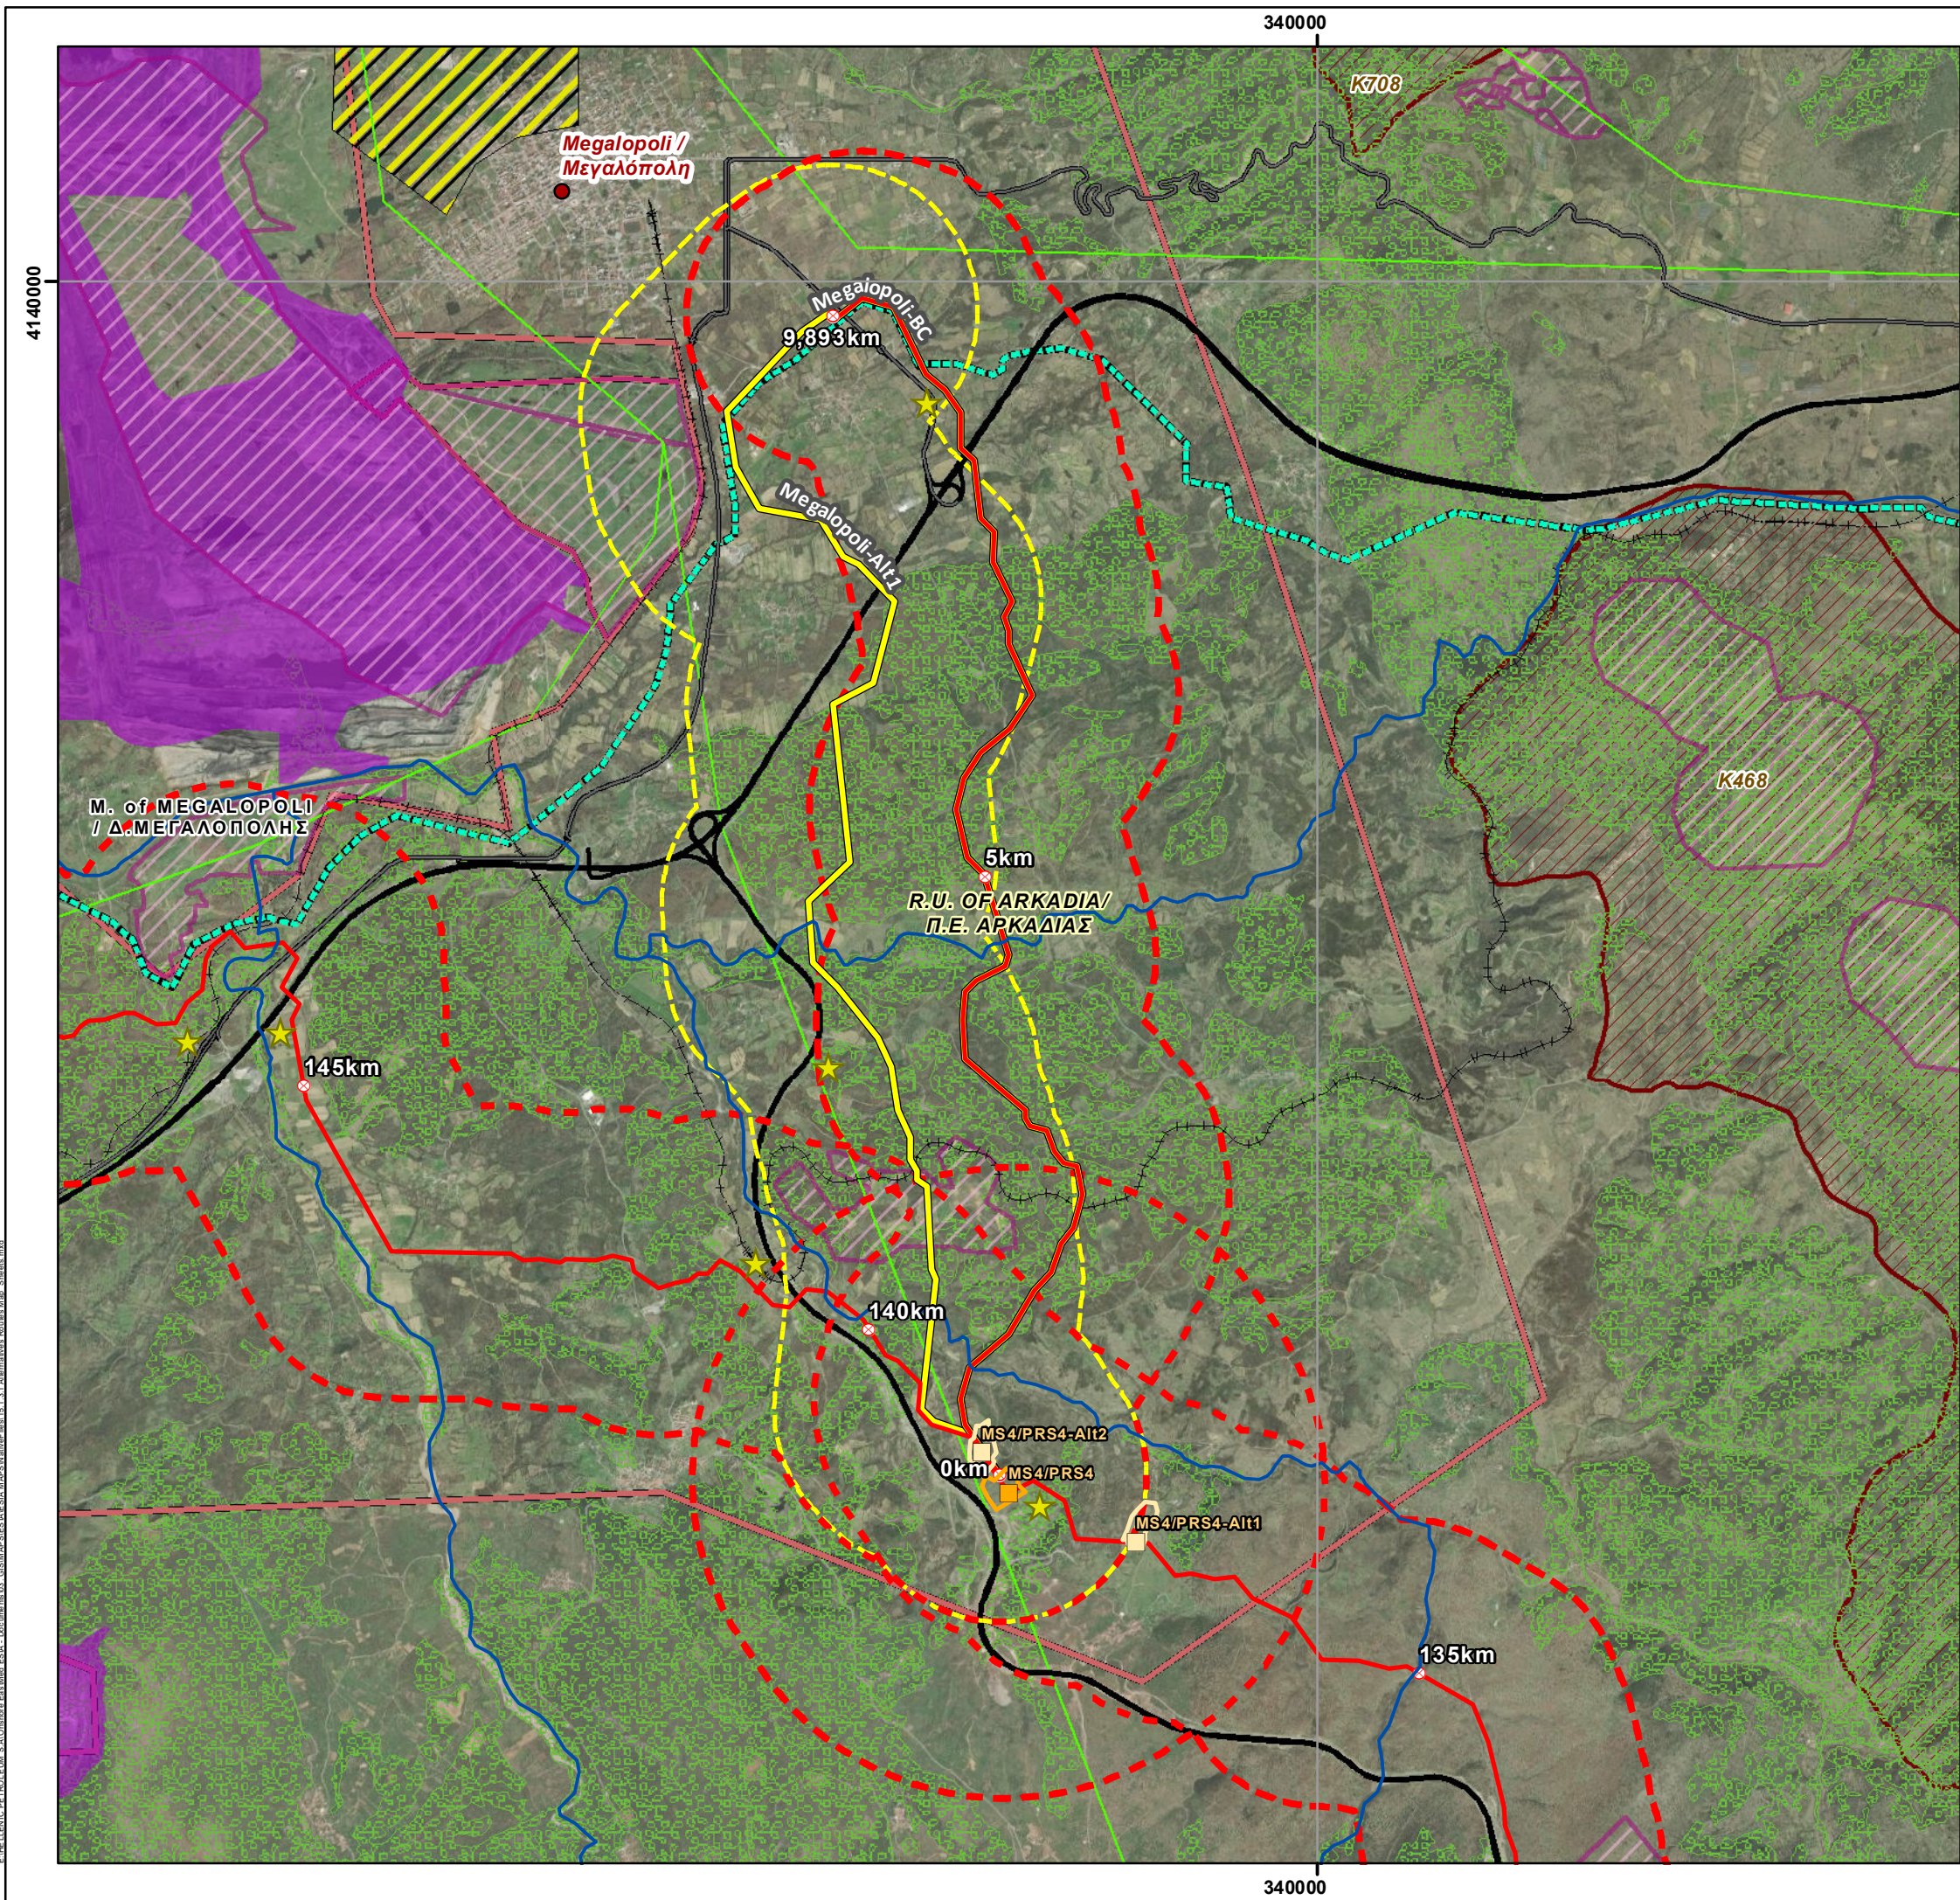

REFERENCE DOCUMENTS / DRAWINGS
ΣΧΕΤΙΚΑ ΕΓΓΡΑΦΑ / ΣΧΕΔΙΑ

DOCUMENT / ΑΡ. ΕΓΓΡΑΦΟΥ	DOCUMENT TITLE / ΤΙΤΛΟΣ ΕΓΓΡΑΦΟΥ

KEY PLAN / ΚΛΕΙΔΑ

SCALE / ΚΑΙΜΑΚΑ

Coordinate System: Greek Grid
Projection: Transverse Mercator
Datum: GGRS 1987
WKID: 3857 Authority: EPSG

NOTE / ΣΗΜΕΙΩΣΗ

Kilometer Positions (KP) along OSS2/OSS2N Line correspond to the integrated chainage of the line, starting from Cyprus. Chainage of the Greek Section of OSS2/OSS2N Line starts at KP 293.

Οι Χιλιόμετρικες Θέσεις (ΧΘ) κατά μήκος της Γραμμής OSS2/OSS2N αντιστοιχούν στην ενιαία χιλιόμετρηση της γραμμής, που ξεκινάει από την Κύπρο. Η χιλιόμετρηση του Ελληνικού Τμήματος της Γραμμής OSS2/OSS2N ξεκινάει από τη ΧΘ 293.

Rev.	Date	Description	Drawn	Checked	Approved
Αναθ.	Ημερομ.	Περιγραφή	Σχεδίαση	Έλεγχος	Έγκριση
0	6/4/2022	ISSUED FOR REVIEW	GIE	HOD	SPP

Contract No:
Αρ. Συμβολαίου:

AF117275

COMPANY / ΕΤΑΙΡΕΙΑ

CONSULTANT / ΜΕΛΕΤΗΤΗΣ

PROJECT TITLE - ΤΙΤΛΟΣ ΕΡΓΟΥ

EASTMED PIPELINE PROJECT
ΕΡΓΟ ΑΓΩΓΟΥ EASTMED

DOCUMENT TITLE - ΤΙΤΛΟΣ ΕΓΓΡΑΦΟΥ

EASTMED GREEK SECTION - ENVIRONMENTAL & SOCIAL IMPACT ASSESSMENT
EASTMED ΕΛΛΗΝΙΚΟ ΤΜΗΜΑ - ΜΕΛΕΤΗ ΠΕΡΙΒΑΛΛΟΝΤΙΚΩΝ & ΚΟΙΝΩΝΙΚΩΝ ΕΠΙΠΤΩΣΕΩΝ

Map n°:

15.1.3.1

Scale/
Κλίμακα

1:45,000

Size/
Μέγεθος

A3

Project DWG No./ Αρ. Σχ. Έργου:

PERM-GREE-ESIA-DWG-0004 / Section 15.1.3.1

Company's DWG No./ Αρ. Σχ. Εταιρείας:

-

Engineer's DWG No./ Αρ. Σχ. Μελετητή:

-


Rev/
Αναθ

0

Sheet/
Φύλλο

4 / 8

Document Name: 15.1.3.1 Alternatives Routes Map_Sheets

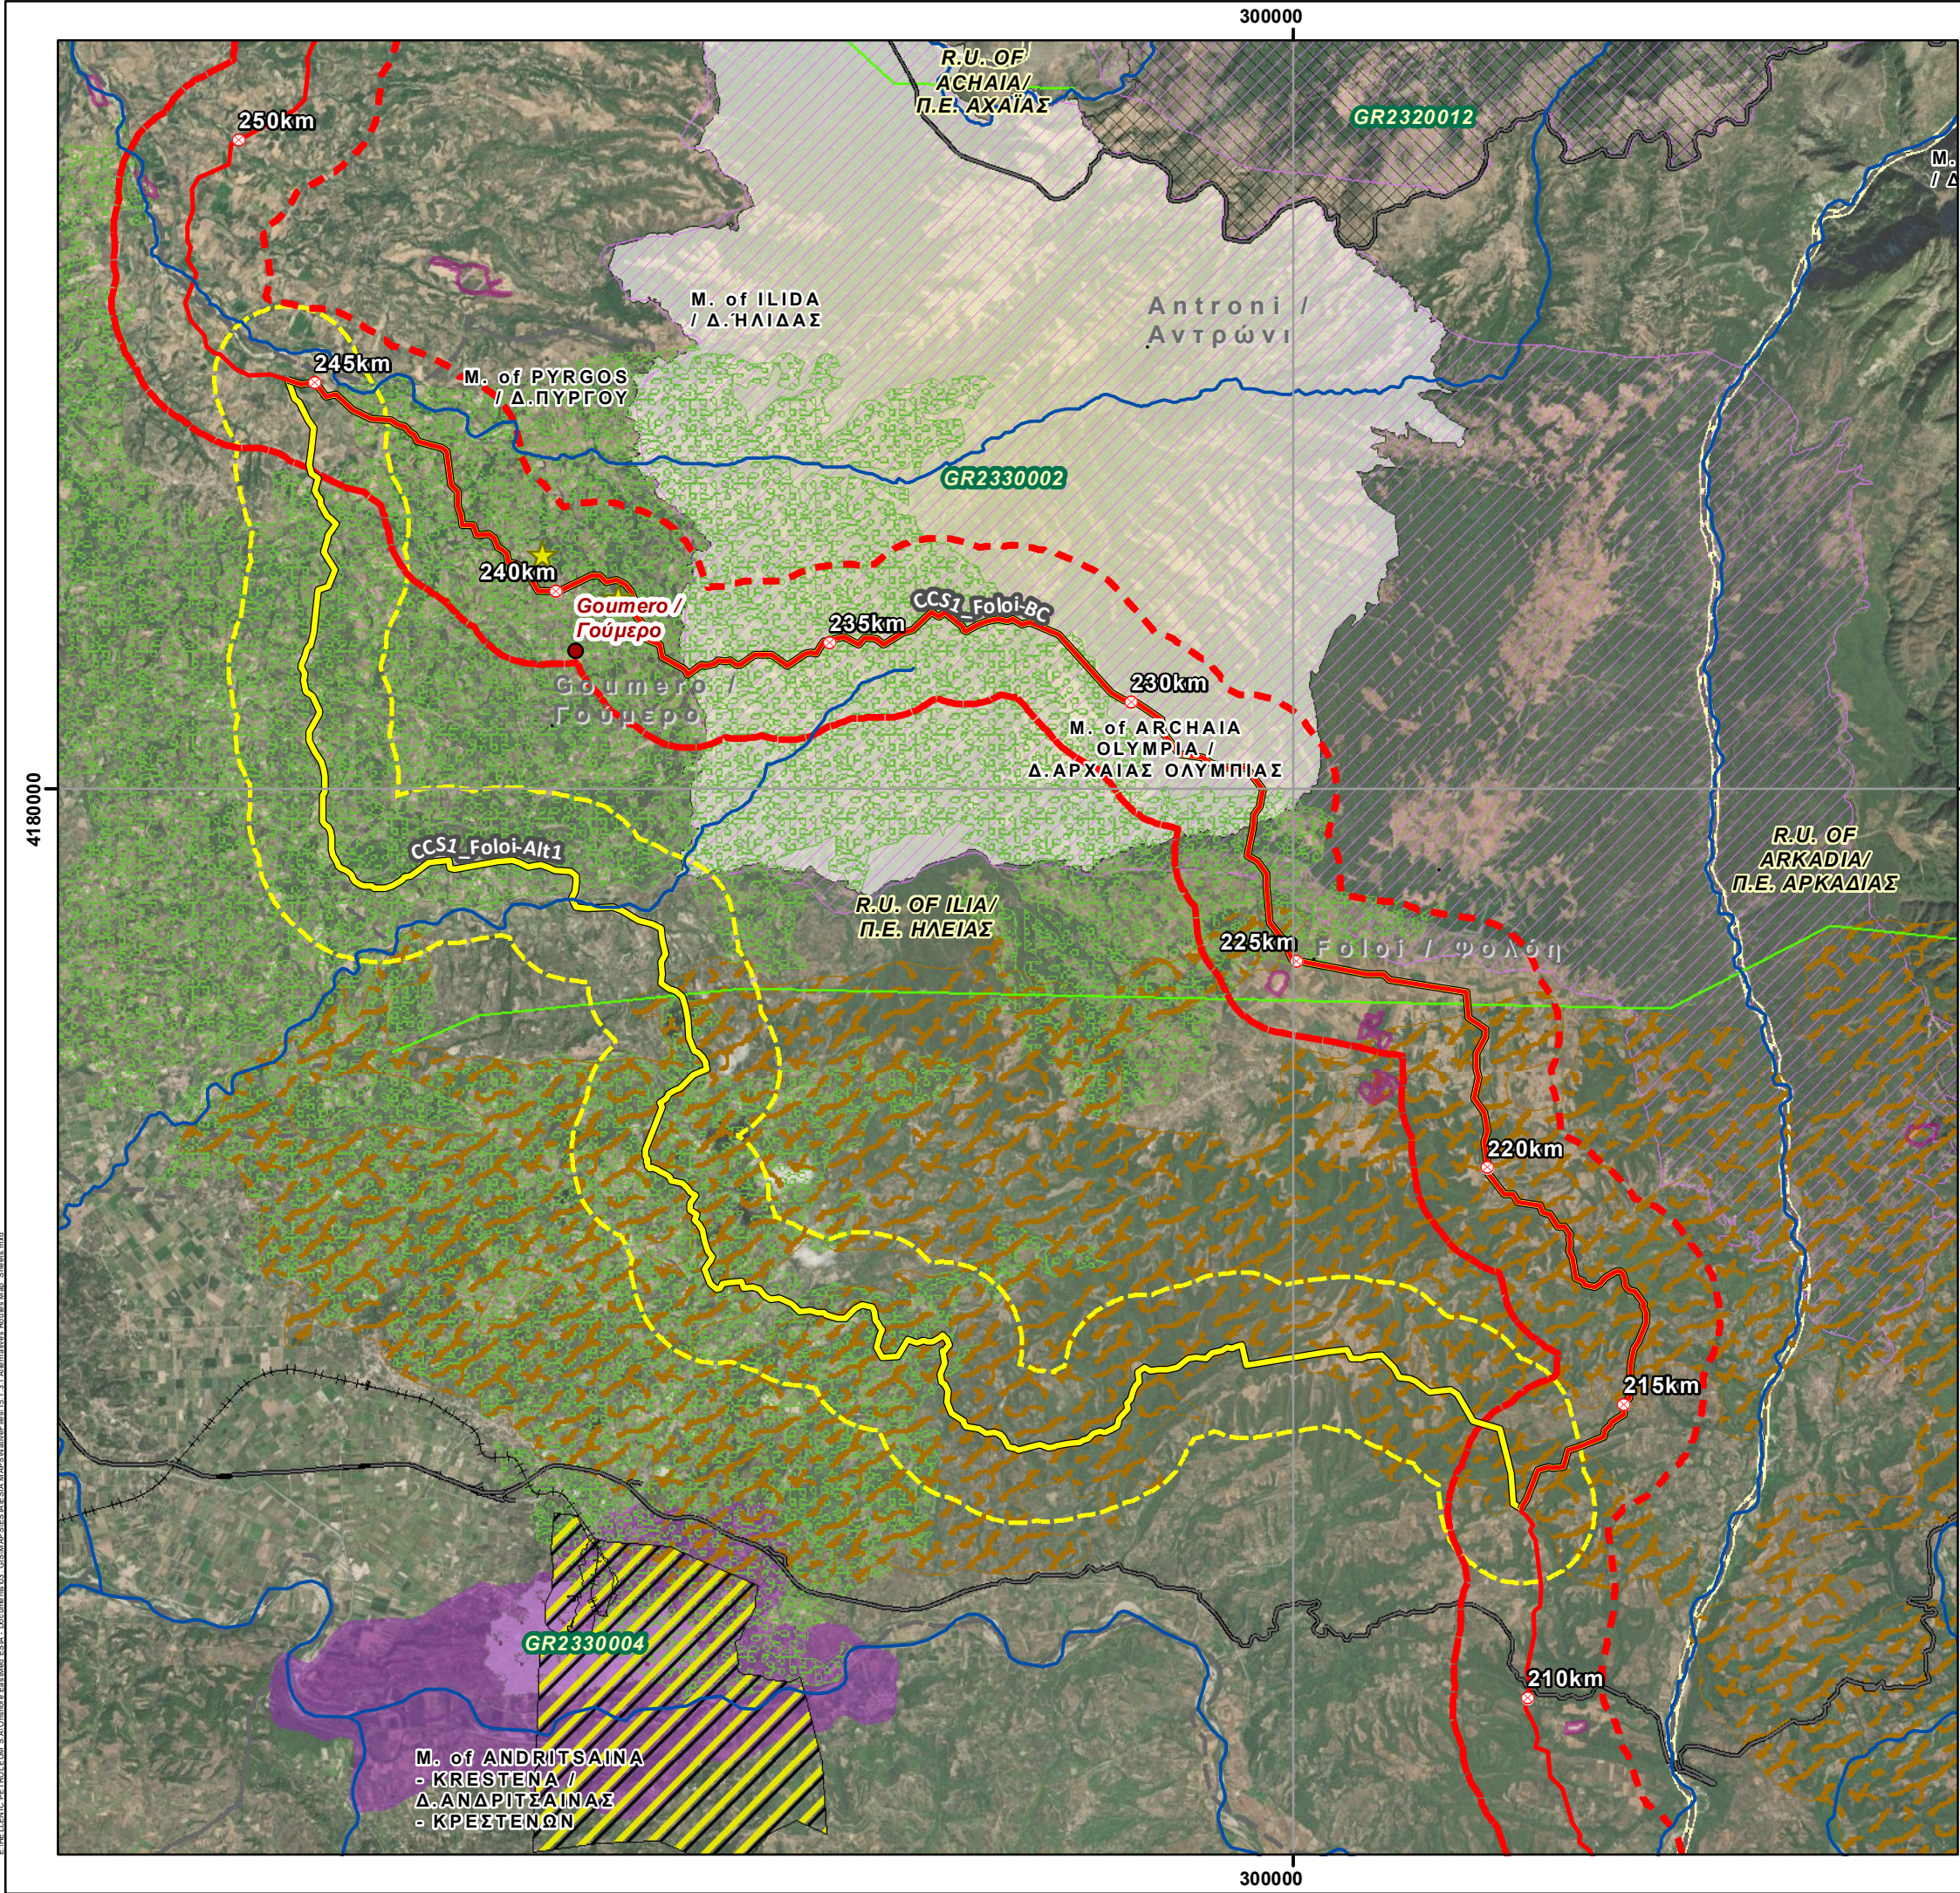

REFERENCE DOCUMENTS / DRAWINGS
ΣΧΕΤΙΚΑ ΕΓΓΡΑΦΑ / ΣΧΕΔΙΑ

DOCUMENT / ΑΡ. ΕΓΓΡΑΦΟΥ	DOCUMENT TITLE / ΤΙΤΛΟΣ ΕΓΓΡΑΦΟΥ

KEY PLAN / ΚΛΕΙΔΑ

SCALE / ΚΑΙΜΑΚΑ

N

01,53

km

Coordinate System: Greek Grid
Projection: Transverse Mercator
Datum: GGRS 1987
WKID: 3857 Authority: EPSG

NOTE / ΣΗΜΕΙΩΣΗ

Kilometer Positions (KP) along OSS2/OSS2N Line correspond to the integrated chainage of the line, starting from Cyprus. Chainage of the Greek Section of OSS2/OSS2N Line starts at KP 293.

Οι Χιλιόμετρικες Θέσεις (ΧΘ) κατά μήκος της Γραμμής OSS2/OSS2N αντιστοιχούν στην ενιαία χιλιομέτρηση της γραμμής, που ξεκινάει από την Κύπρο. Η χιλιομέτρηση του Ελληνικού Τμήματος της Γραμμής OSS2/OSS2N ξεκινάει από τη ΧΘ 293.

0	6/4/2022	ISSUED FOR REVIEW	GIE	HOD	SPP
Rev. Αναθ.	Date Ημερομ.	Description Περιγραφή	Drawn Σχεδίαση	Checked Έλεγχος	Approved Έγκριση

Contract No:
Αρ. Συμβολαίου:

AF117275

COMPANY / ΕΤΑΙΡΕΙΑ

CONSULTANT / ΜΕΛΕΤΗΤΗΣ

PROJECT TITLE - ΤΙΤΛΟΣ ΕΡΓΟΥ


EASTMED PIPELINE PROJECT
ΕΡΓΟ ΑΓΩΓΟΥ EASTMED

DOCUMENT TITLE - ΤΙΤΛΟΣ ΕΓΓΡΑΦΟΥ

EASTMED GREEK SECTION - ENVIRONMENTAL & SOCIAL IMPACT ASSESSMENT
EASTMED ΕΛΛΗΝΙΚΟ ΤΜΗΜΑ - ΜΕΛΕΤΗ ΠΕΡΙΒΑΛΛΟΝΤΙΚΩΝ & ΚΟΙΝΩΝΙΚΩΝ ΕΠΙΠΤΩΣΕΩΝ

Map n°: 15.1.3.1	ALTERNATIVE ROUTES MAP/ ΧΑΡΤΗΣ ΕΝΑΛΛΑΚΤΙΚΩΝ ΟΔΕΥΣΕΩΝ Foloi Alternatives	Rev/ Αναθ 0
Scale/ Κλίμακα 1:90.000	Project DWG No./ Αρ. Σχ. Έργου: PERM-GREE-ESIA-DWG-0004 / Section 15.1.3.1	
Size/ Μέγεθος A3	Company's DWG No./ Αρ. Σχ. Εταιρείας: - Engineer's DWG No./ Αρ. Σχ. Μελετητή: -	Sheet/ Φύλλο 5 / 8

Document Name: 15.1.3.1 Alternatives Routes Map_Sheets

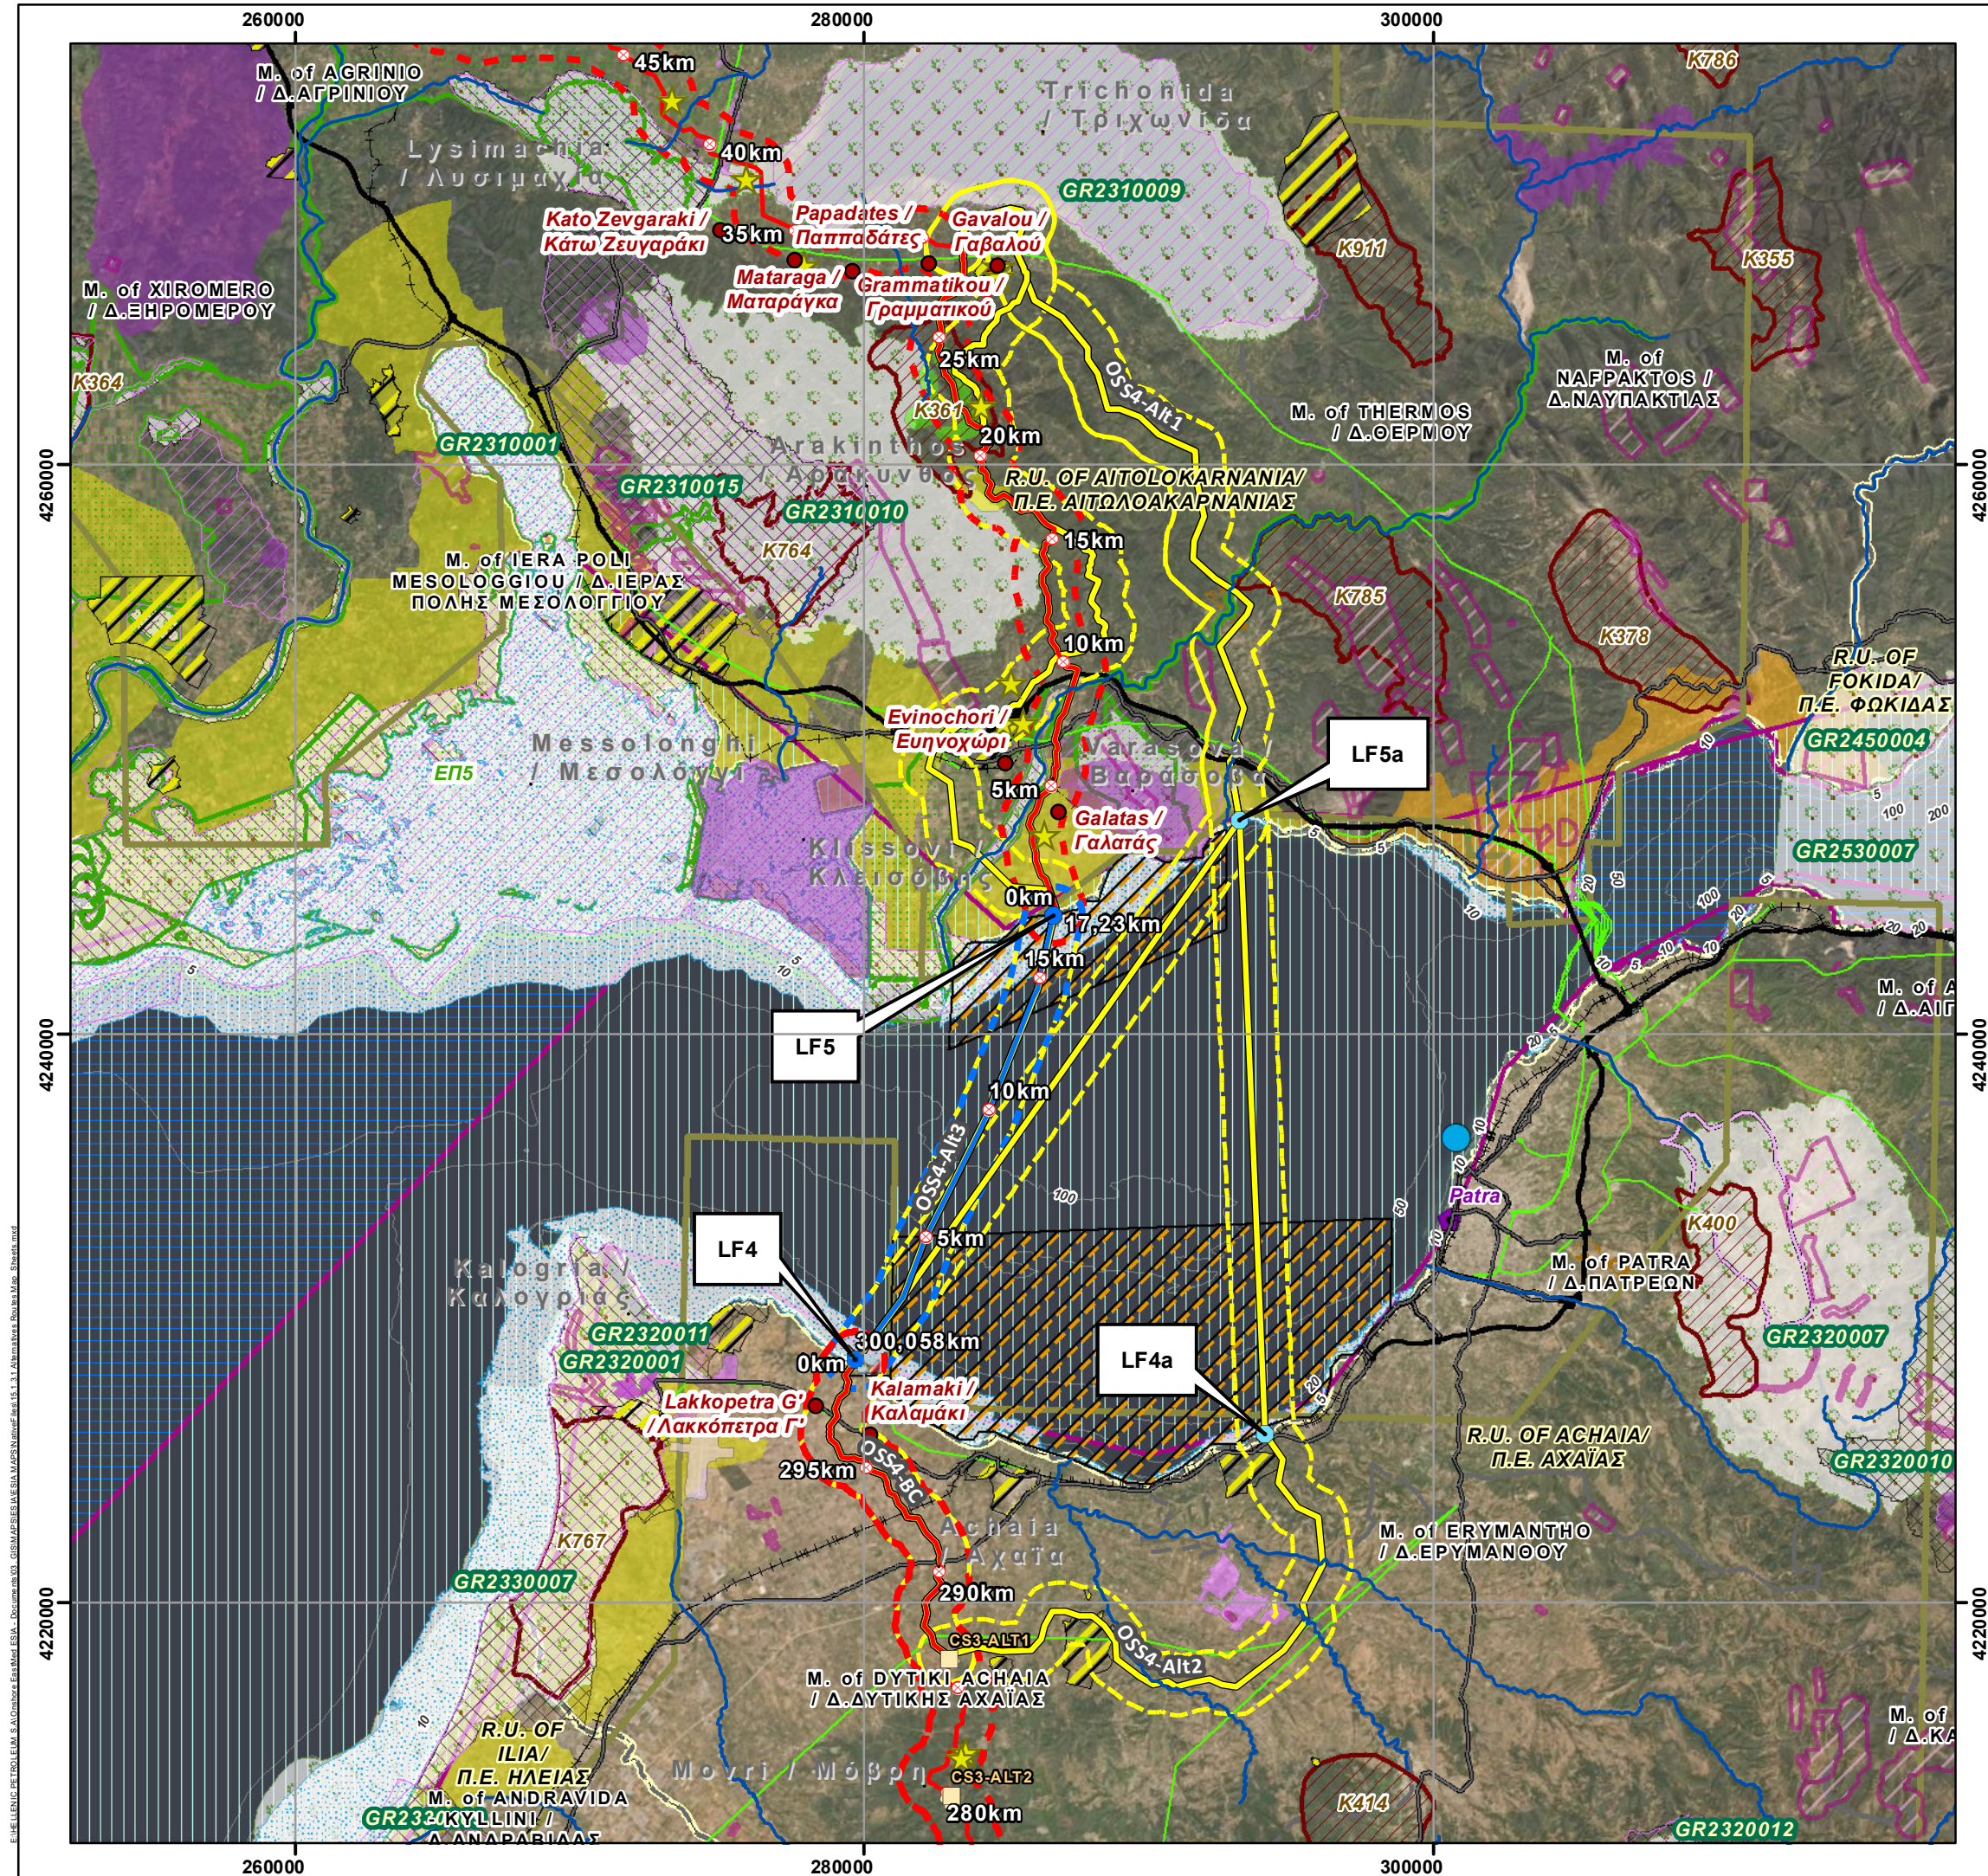

REFERENCE DOCUMENTS / DRAWINGS
ΣΧΕΤΙΚΑ ΕΓΓΡΑΦΑ / ΣΧΕΔΙΑ

DOCUMENT / ΑΡ. ΕΓΓΡΑΦΟΥ	DOCUMENT TITLE / ΤΙΤΛΟΣ ΕΓΓΡΑΦΟΥ

KEY PLAN / ΚΛΕΙΔΑ

SCALE / ΚΑΙΜΑΚΑ

NOTE / ΣΗΜΕΙΩΣΗ

Kilometer Positions (KP) along OSS2/OSS2N Line correspond to the integrated chainage of the line, starting from Cyprus. Chainage of the Greek Section of OSS2/OSS2N Line starts at KP 293.

Οι Χιλιμετρικές Θέσεις (ΧΘ) κατά μήκος της Γραμμής OSS2/OSS2N αντιστοιχούν στην ενιαία χιλιόμετρησή της γραμμής, που ξεκινά από την Κύπρο. Η χιλιόμετρησή του Ελληνικού Τμήματος της Γραμμής OSS2/OSS2N ξεκινά από τη ΧΘ 293.

Rev.	Date	Description	Drawn	Checked	Approved
Αναθ.	Ημερομ.	Περιγραφή	Σχεδίαση	Έλεγχος	Έγκριση
0	6/4/2022	ISSUED FOR REVIEW	GIE	HOD	SPP

Contract No:
Αρ. Συμβολαίου:

AF117275

COMPANY / ΕΤΑΙΡΕΙΑ

CONSULTANT / ΜΕΛΕΤΗΤΗΣ

PROJECT TITLE - ΤΙΤΛΟΣ ΕΡΓΟΥ

EASTMED PIPELINE PROJECT
ΕΡΓΟ ΑΓΩΓΟΥ EASTMED

DOCUMENT TITLE - ΤΙΤΛΟΣ ΕΓΓΡΑΦΟΥ

EASTMED GREEK SECTION - ENVIRONMENTAL & SOCIAL IMPACT ASSESSMENT
EASTMED ΕΛΛΗΝΙΚΟ ΤΜΗΜΑ - ΜΕΛΕΤΗ ΠΕΡΙΒΑΛΛΟΝΤΙΚΩΝ & ΚΟΙΝΩΝΙΚΩΝ ΕΠΙΠΤΩΣΕΩΝ

Map n°:

15.1.3.1

ALTERNATIVE ROUTES MAP/
ΧΑΡΤΗΣ ΕΝΑΛΛΑΚΤΙΚΩΝ ΟΔΕΥΣΕΩΝ
Patraikos Gulf Alternatives

Scale/
Κλίμακα

1:230.000

Project DWG No./ Αρ. Σχ. Έργου:

PERM-GREE-ESIA-DWG-0004 / Section 15.1.3.1

Rev/
Αναθ

0

Size/
Μέγεθος

A3

Company's DWG No./ Αρ. Σχ. Εταιρείας:


Engineer's DWG No./ Αρ. Σχ. Μελετητή:

Sheet/
Φύλλο

6 / 8

Document Name:

15.1.3.1 Alternatives Routes Map_Sheets

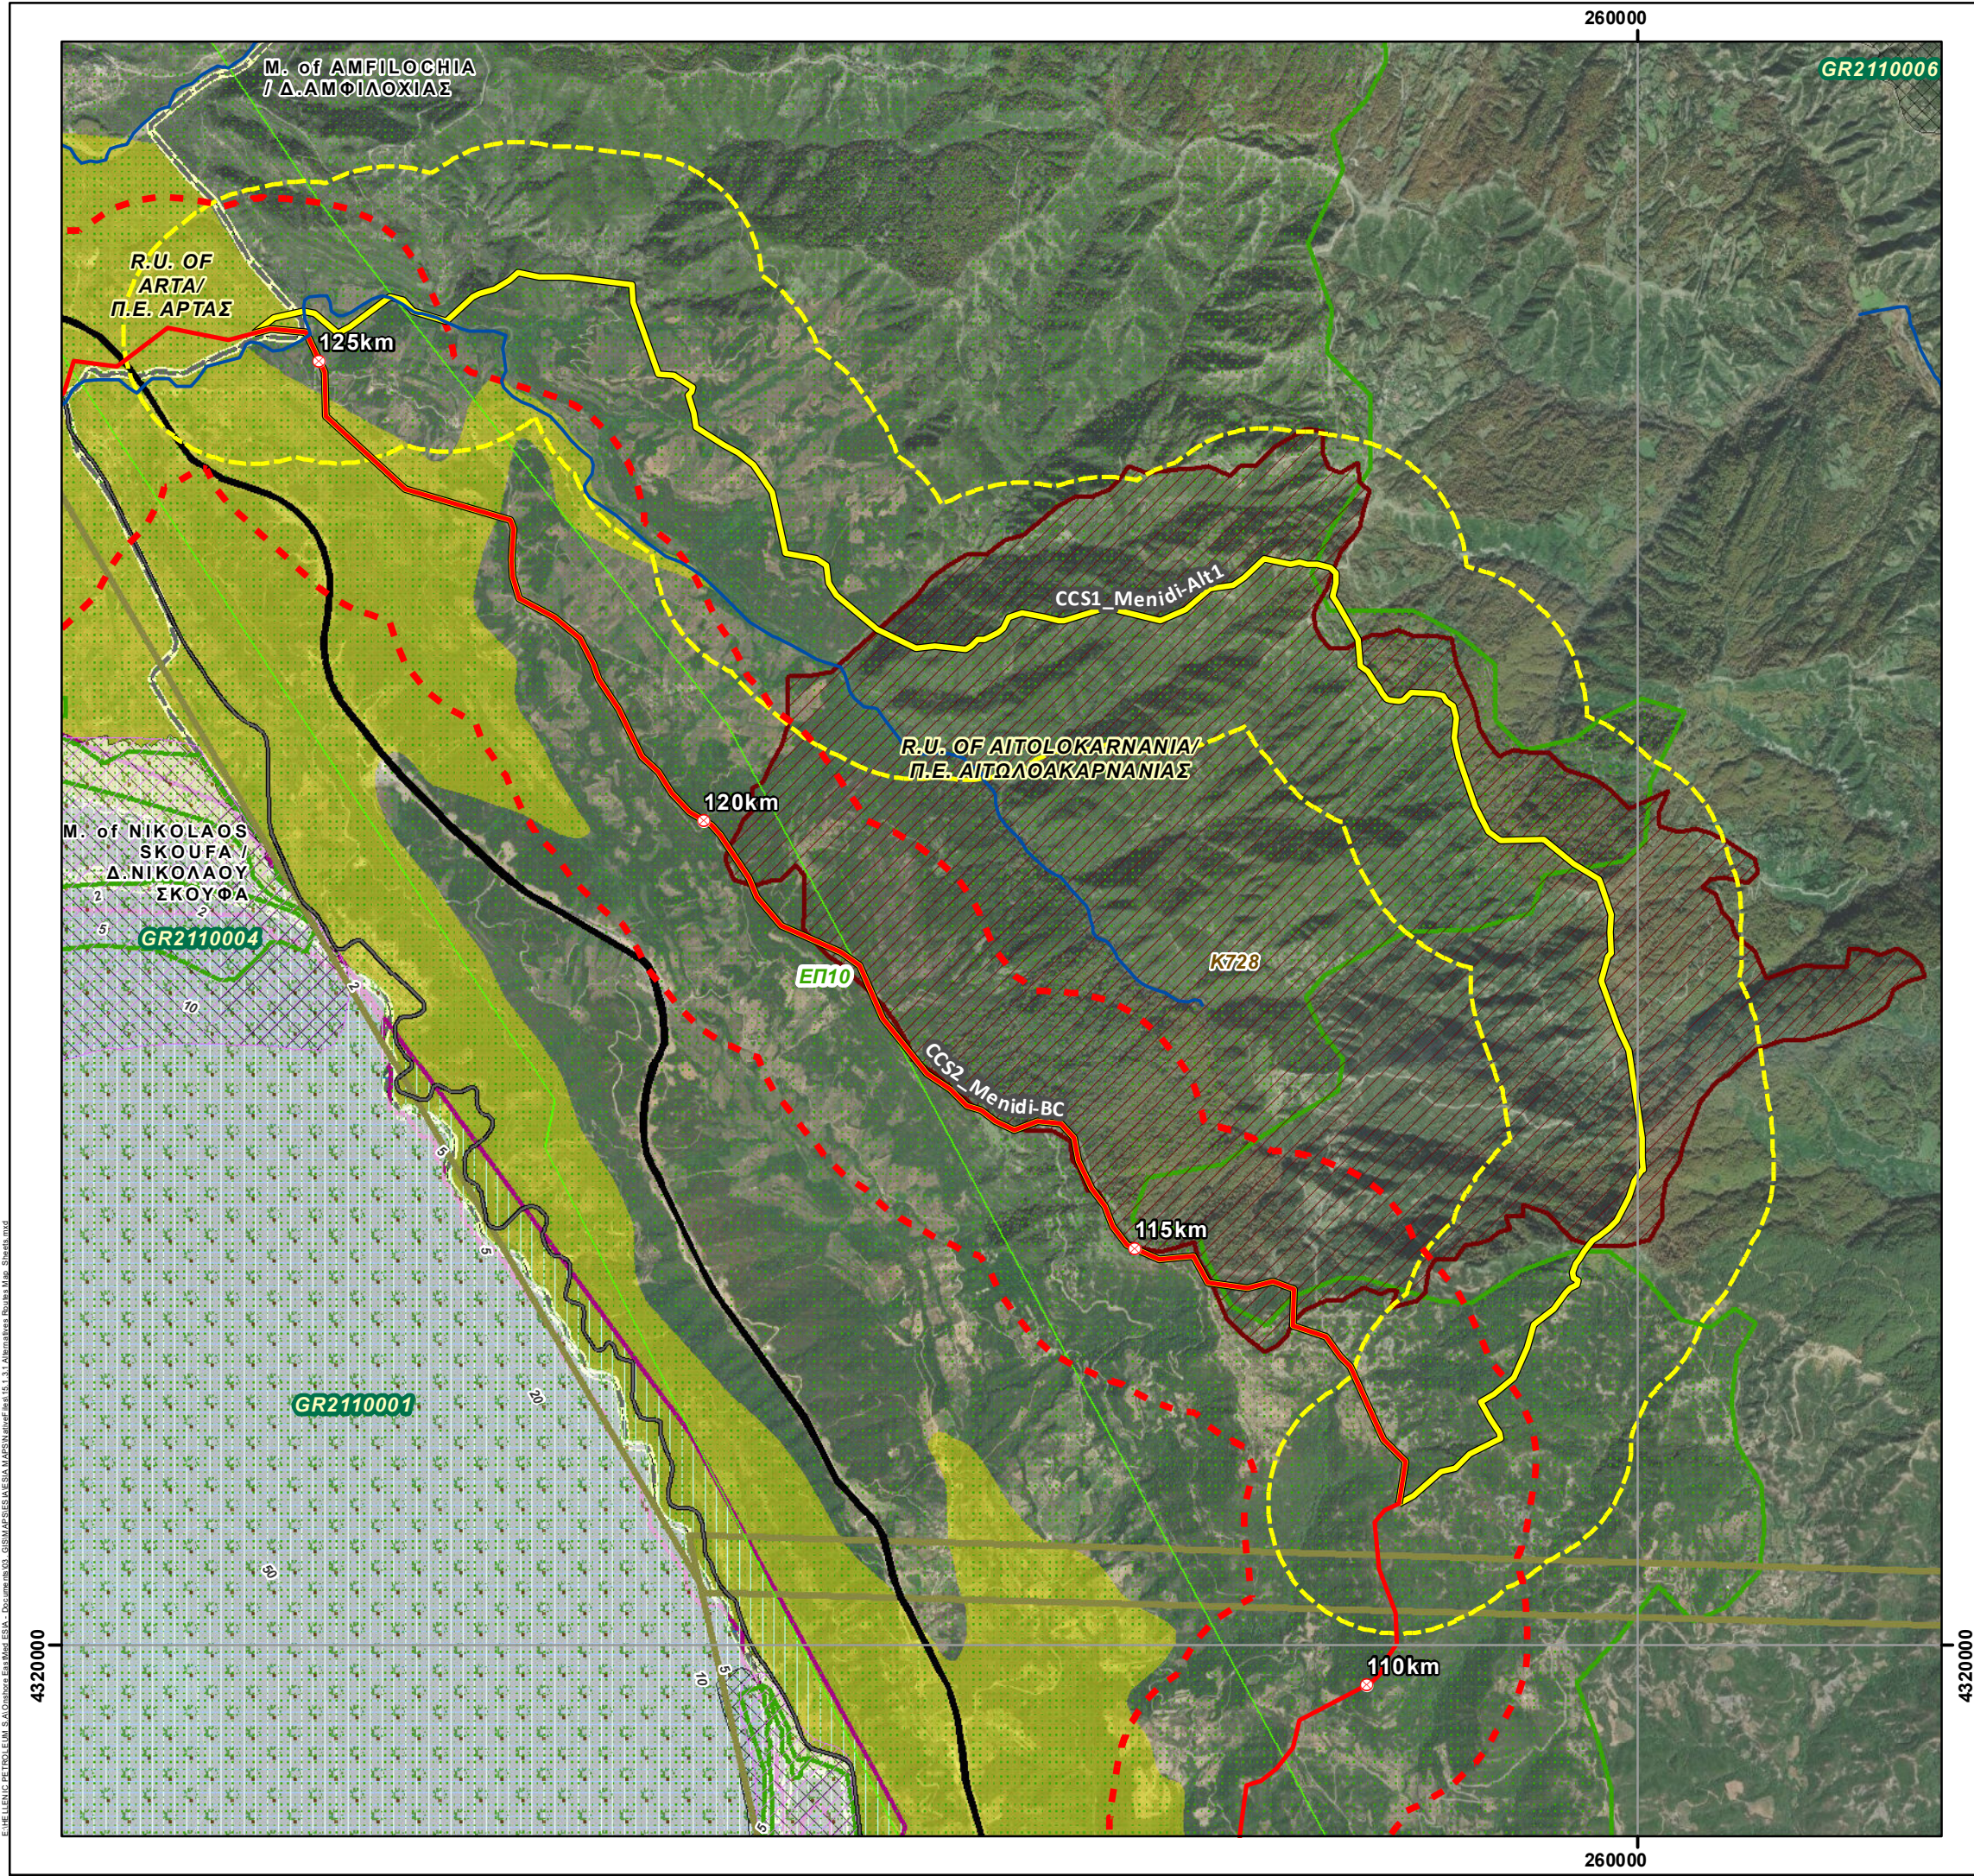

REFERENCE DOCUMENTS / DRAWINGS
ΣΧΕΤΙΚΑ ΕΓΓΡΑΦΑ / ΣΧΕΔΙΑ

DOCUMENT / ΑΡ. ΕΓΓΡΑΦΟΥ	DOCUMENT TITLE / ΤΙΤΛΟΣ ΕΓΓΡΑΦΟΥ

KEY PLAN/ ΚΛΕΙΔΑ

SCALE/ ΚΑΙΜΑΚΑ

Coordinate System: Greek Grid
Projection: Transverse Mercator
Datum: GGRS 1987
WKID: 3857 Authority: EPSG

NOTE/ ΣΗΜΕΙΩΣΗ

Kilometer Positions (KP) along OSS2/OSS2N Line correspond to the integrated chainage of the line, starting from Cyprus. Chainage of the Greek Section of the OSS2/OSS2N Line starts at KP 293.

Οι Χιλιομετρικές Θέσεις (ΧΘ) κατά μήκος της Γραμμής OSS2/OSS2N αντιστοιχούν στην ενιαία χιλιομετρική της γραμμής, που ξεκινάει από την Κύπρο. Η χιλιομετρική του Ελληνικού Τμήματος της Γραμμής OSS2/OSS2N ξεκινάει από τη ΧΘ 293.

Rev.	Date	Description	Drawn	Checked	Approved
Αναθ.	Ημερομ.	Περιγραφή	Σχεδίαση	Έλεγχος	Έγκριση
0	6/4/2022	ISSUED FOR REVIEW	GIE	HOD	SPP

Contract No:
Αρ. Συμβολαίου:

AF117275

COMPANY / ΕΤΑΙΡΕΙΑ

CONSULTANT/ ΜΕΛΕΤΗΤΗΣ

PROJECT TITLE - ΤΙΤΛΟΣ ΕΡΓΟΥ

EASTMED PIPELINE PROJECT
ΕΡΓΟ ΑΓΩΓΟΥ EASTMED


DOCUMENT TITLE - ΤΙΤΛΟΣ ΕΓΓΡΑΦΟΥ

EASTMED GREEK SECTION - ENVIRONMENTAL & SOCIAL IMPACT ASSESSMENT
EASTMED ΕΛΛΗΝΙΚΟ ΤΜΗΜΑ - ΜΕΛΕΤΗ ΠΕΡΙΒΑΛΛΟΝΤΙΚΩΝ & ΚΟΙΝΩΝΙΚΩΝ ΕΠΙΠΤΩΣΕΩΝ

Map n°:	ALTERNATIVE ROUTES MAP/ ΧΑΡΤΗΣ ΕΝΑΛΛΑΚΤΙΚΩΝ ΟΔΕΥΣΕΩΝ Menidi Alternatives	
15.1.3.1		
Scale/ Κλίμακα 1:50,000	Project DWG No./ Αρ. Σχ. Έργου: PERM-GREE-ESIA-DWG-0004 / Section 15.1.3.1	Rev/ Αναθ 0
Size/ Μέγεθος A3	Company's DWG No./ Αρ. Σχ. Εταιρείας: -	Engineer's DWG No./ Αρ. Σχ. Μελετητή: -

Sheet/
Φύλλο
7 / 8

Document Name: 15.1.3.1 Alternatives Routes Map_Sheets

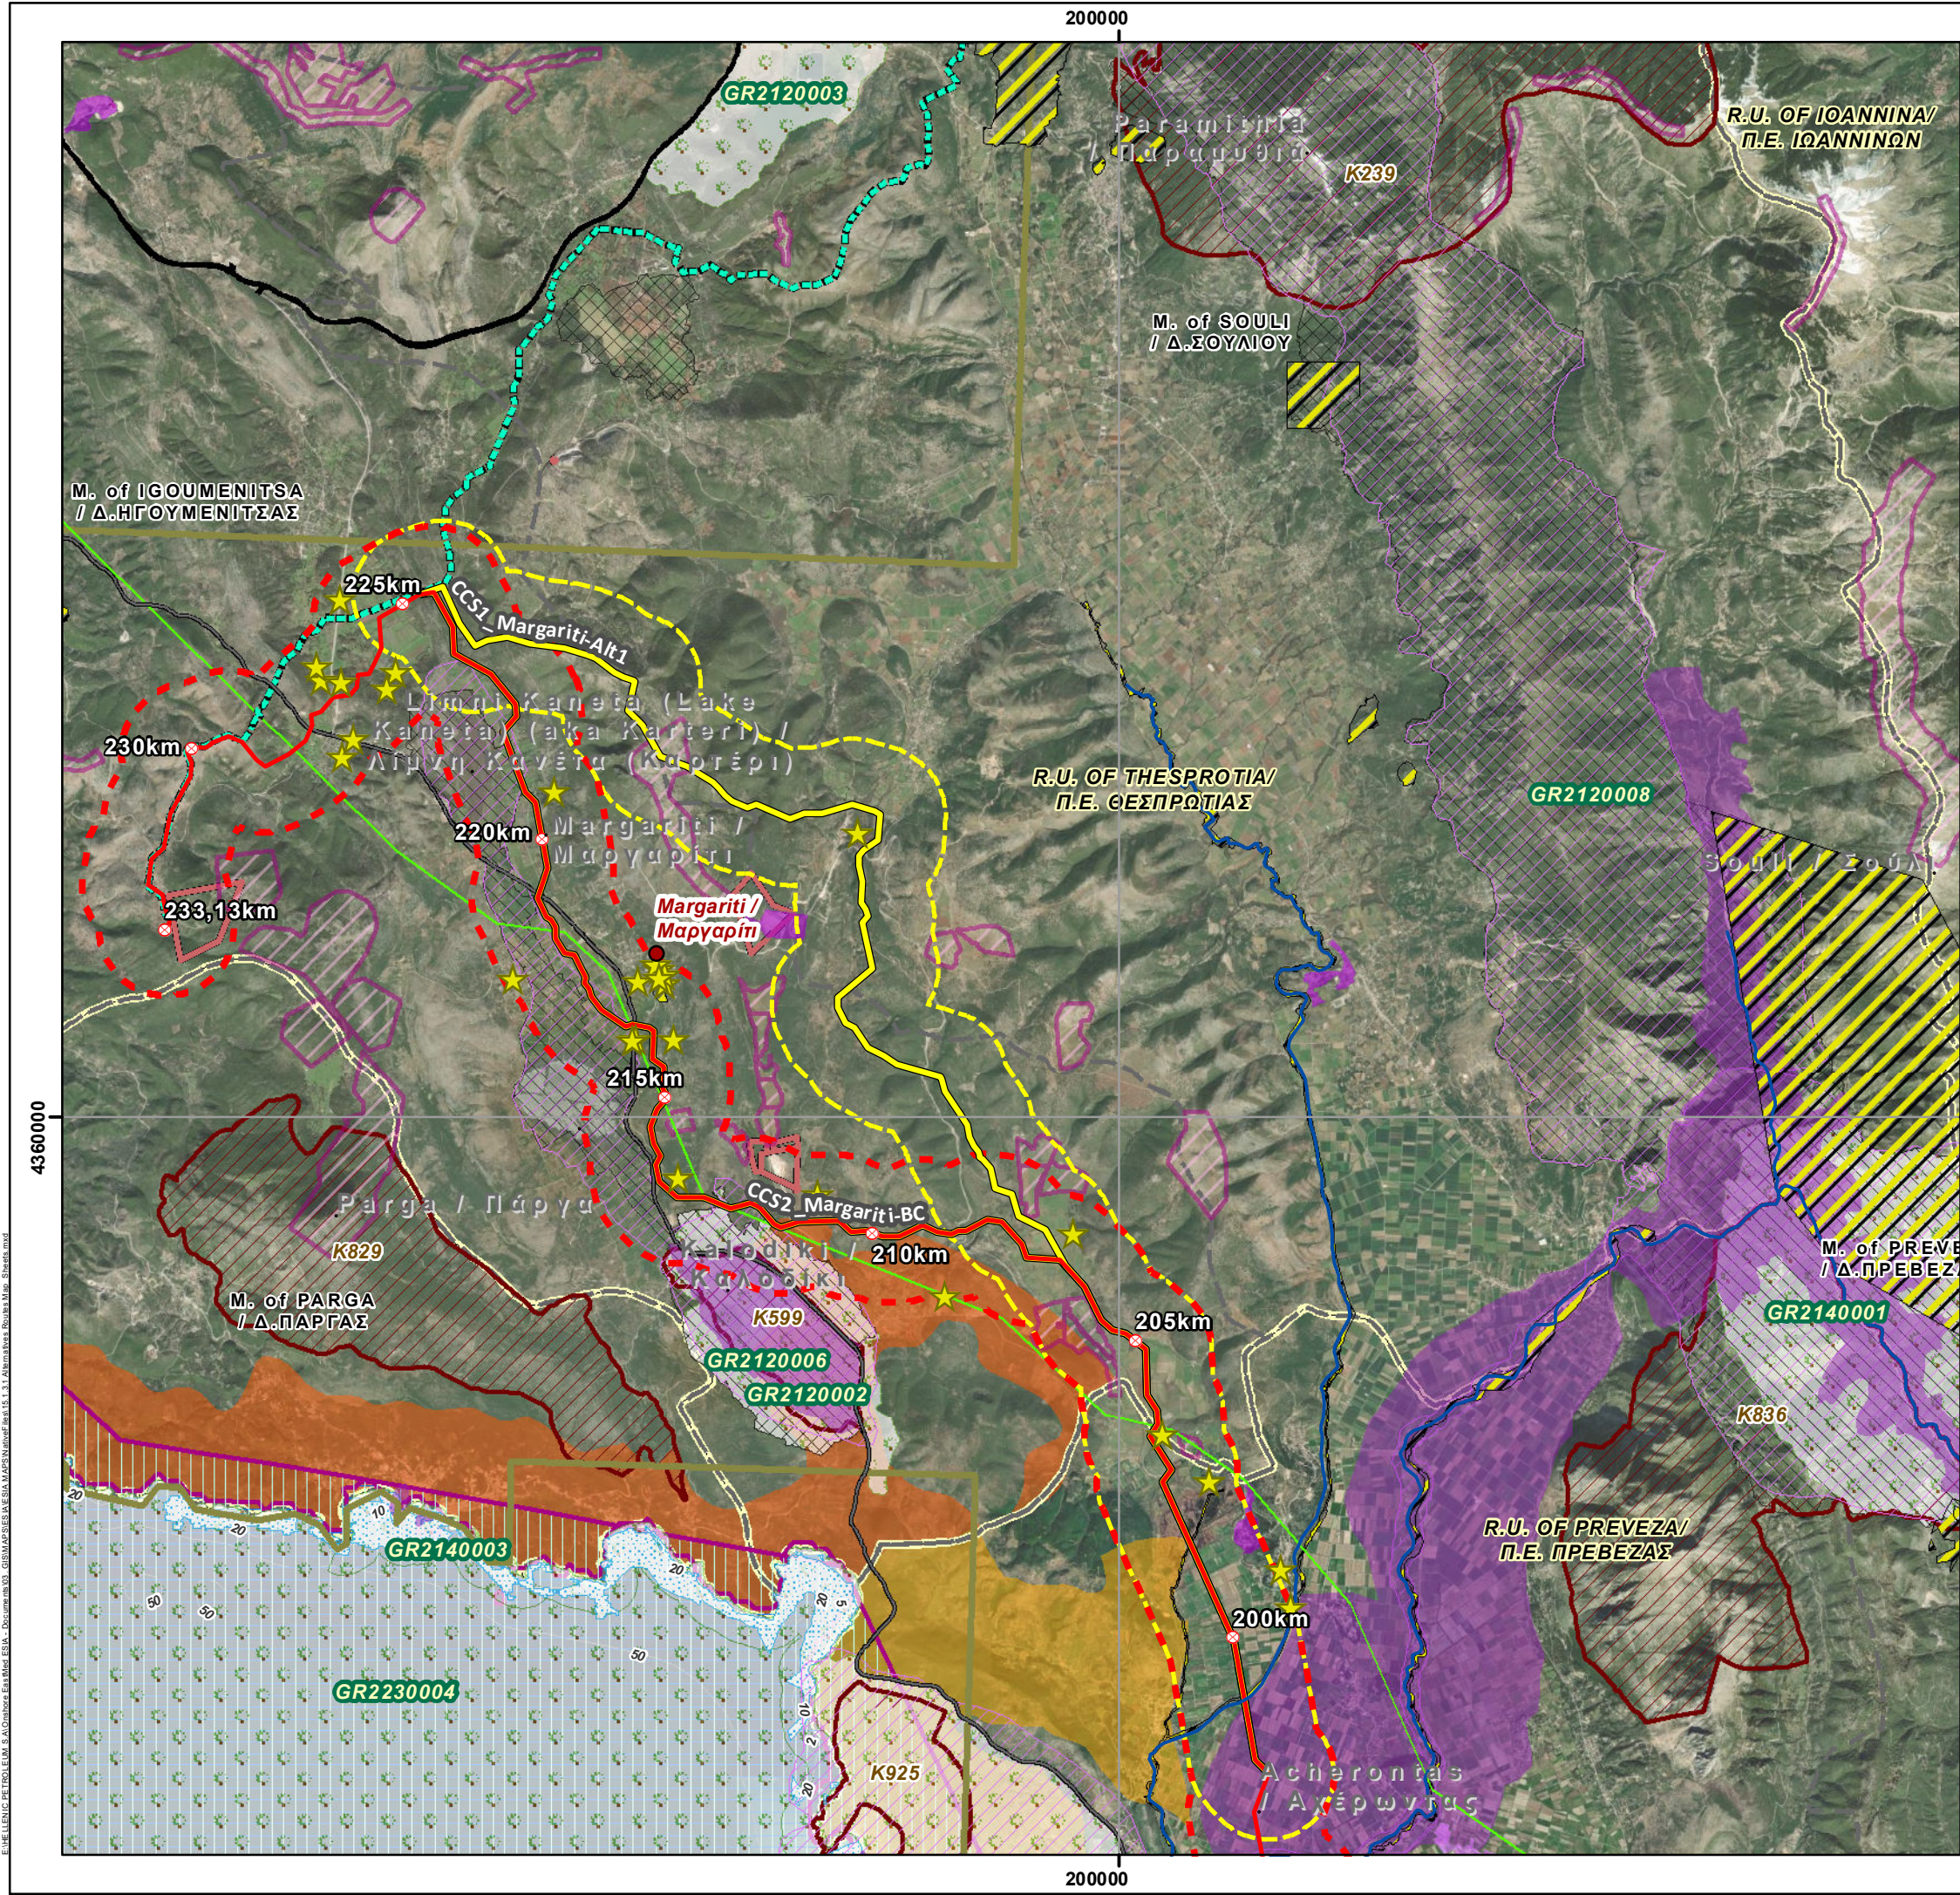

REFERENCE DOCUMENTS / DRAWINGS
ΣΧΕΤΙΚΑ ΕΓΓΡΑΦΑ / ΣΧΕΔΙΑ

DOCUMENT / ΑΡ. ΕΓΓΡΑΦΟΥ	DOCUMENT TITLE / ΤΙΤΛΟΣ ΕΓΓΡΑΦΟΥ

KEY PLAN / ΚΛΕΙΔΑ

SCALE / ΚΑΙΜΑΚΑ

0

1,5

3

km

Coordinate System: Greek Grid
Projection: Transverse Mercator
Datum: GGRS 1987
WKID: 3857 Authority: EPSG

NOTE / ΣΗΜΕΙΩΣΗ

Kilometer Positions (KP) along OSS2/OSS2N Line correspond to the integrated chainage of the line, starting from Cyprus. Chainage of the Greek Section of OSS2/OSS2N Line starts at KP 293.

Οι Χιλιομετρικές Θέσεις (ΧΘ) κατά μήκος της Γραμμής OSS2/OSS2N αντιστοιχούν στην ενιαία χιλιόμετρησή της γραμμής, που ξεκινάει από την Κύπρο. Η χιλιόμετρησή του Ελληνικού Τμήματος της Γραμμής OSS2/OSS2N ξεκινάει από τη ΧΘ 293.

Rev.	Date	Description	Drawn	Checked	Approved
Αναθ.	Ημερομ.	Περιγραφή	Σχεδίαση	Έλεγχος	Έγκριση
0	6/4/2022	ISSUED FOR REVIEW	GIE	HOD	SPP

Contract No:
Αρ. Συμβολαίου:

AF117275

COMPANY / ΕΤΑΙΡΕΙΑ

CONSULTANT/ ΜΕΛΕΤΗΤΗΣ

PROJECT TITLE - ΤΙΤΛΟΣ ΕΡΓΟΥ

EASTMED PIPELINE PROJECT
ΕΡΓΟ ΑΓΩΓΟΥ EASTMED

DOCUMENT TITLE - ΤΙΤΛΟΣ ΕΓΓΡΑΦΟΥ

EASTMED GREEK SECTION - ENVIRONMENTAL & SOCIAL IMPACT ASSESSMENT
EASTMED ΕΛΛΗΝΙΚΟ ΤΜΗΜΑ - ΜΕΛΕΤΗ ΠΕΡΙΒΑΛΛΟΝΤΙΚΩΝ & ΚΟΙΝΩΝΙΚΩΝ ΕΠΙΠΤΩΣΕΩΝ

Map n°:

15.1.3.1

ALTERNATIVE ROUTES MAP/
ΧΑΡΤΗΣ ΕΝΑΛΛΑΚΤΙΚΩΝ ΟΔΕΥΣΕΩΝ
Margariti Alternatives

Scale/
Κλίμακα

1:100.000

Project DWG No./ Αρ. Σχ. Έργου:

PERM-GREE-ESIA-DWG-0004 / Section 15.1.3.1

Rev/
Αναθ

0

Size/
Μέγεθος

A3

Company's DWG No./ Αρ. Σχ. Εταιρείας:

Engineer's DWG No./ Αρ. Σχ. Μελετητή:

Sheet/
Φύλλο

8 / 8

Document Name: 15.1.3.1 Alternatives Routes Map_Sheets