

ΕΡΓΟ:

Έργο Αγωγού EastMed



Τίτλος Εγγράφου:	Ελληνικό Τμήμα EastMed – Μελέτη Περιβαλλοντικών και Κοινωνικών Επιπτώσεων
Υπότιτλος Εγγράφου	Παράρτημα 6N– Σχέδιο Χωματουργικών Εργασιών Προετοιμασίας Χώρου Σταθμών Συμπίεσης
Αριθμός Εγγράφου Έργου:	PERM-GREE-ESIA-A06_0014_0_Annex6M


	ΕΡΓΟ ΑΓΩΓΟΥ EASTMED Ελληνικό Τμήμα EastMed – Μελέτη Περιβαλλοντικών και Κοινωνικών Επιπτώσεων	  Αρ. Εγγ.: PERM-GREE-ESIA- A06_0014_0_Annex6M Αναθ. : 00 Σελ.: : 2 από 2
---	--	--

Στοιχεία εγγράφου	
Τίτλος Εγγράφου	Ελληνικό Τμήμα EastMed – Μελέτη Περιβαλλοντικών και Κοινωνικών Επιπτώσεων
Υπότιτλος Εγγράφου	Παράρτημα 6N– Σχέδιο Χωματουργικών Εργασιών Προετοιμασίας Χώρου Σταθμών Συμπίεσης
Εταιρεία	IGI Poseidon
Συγγραφέας	ASPROFOS
Εργο	Εργο Αγωγού EastMed
Αριθμός Εγγράφου Έργου	PERM-GREE-ESIA-A06_0014_0_Annex6M
Ημερομηνία	03/06/2022
Αναθεώρηση	00

Ιστορικό εγγράφου					
Αναθεώρηση	Συντάκτης	Έλεγχος από	Έγκριση από	Ημερομηνία	Έκδοση
00	ASPROFOS	IGI POSEIDON	IGI POSEIDON	03/06/2022	Για υποβολή στις Υπηρεσίες

Για τον Φορέα του Έργου

Για τον Περιβαλλοντικό Μελετητή

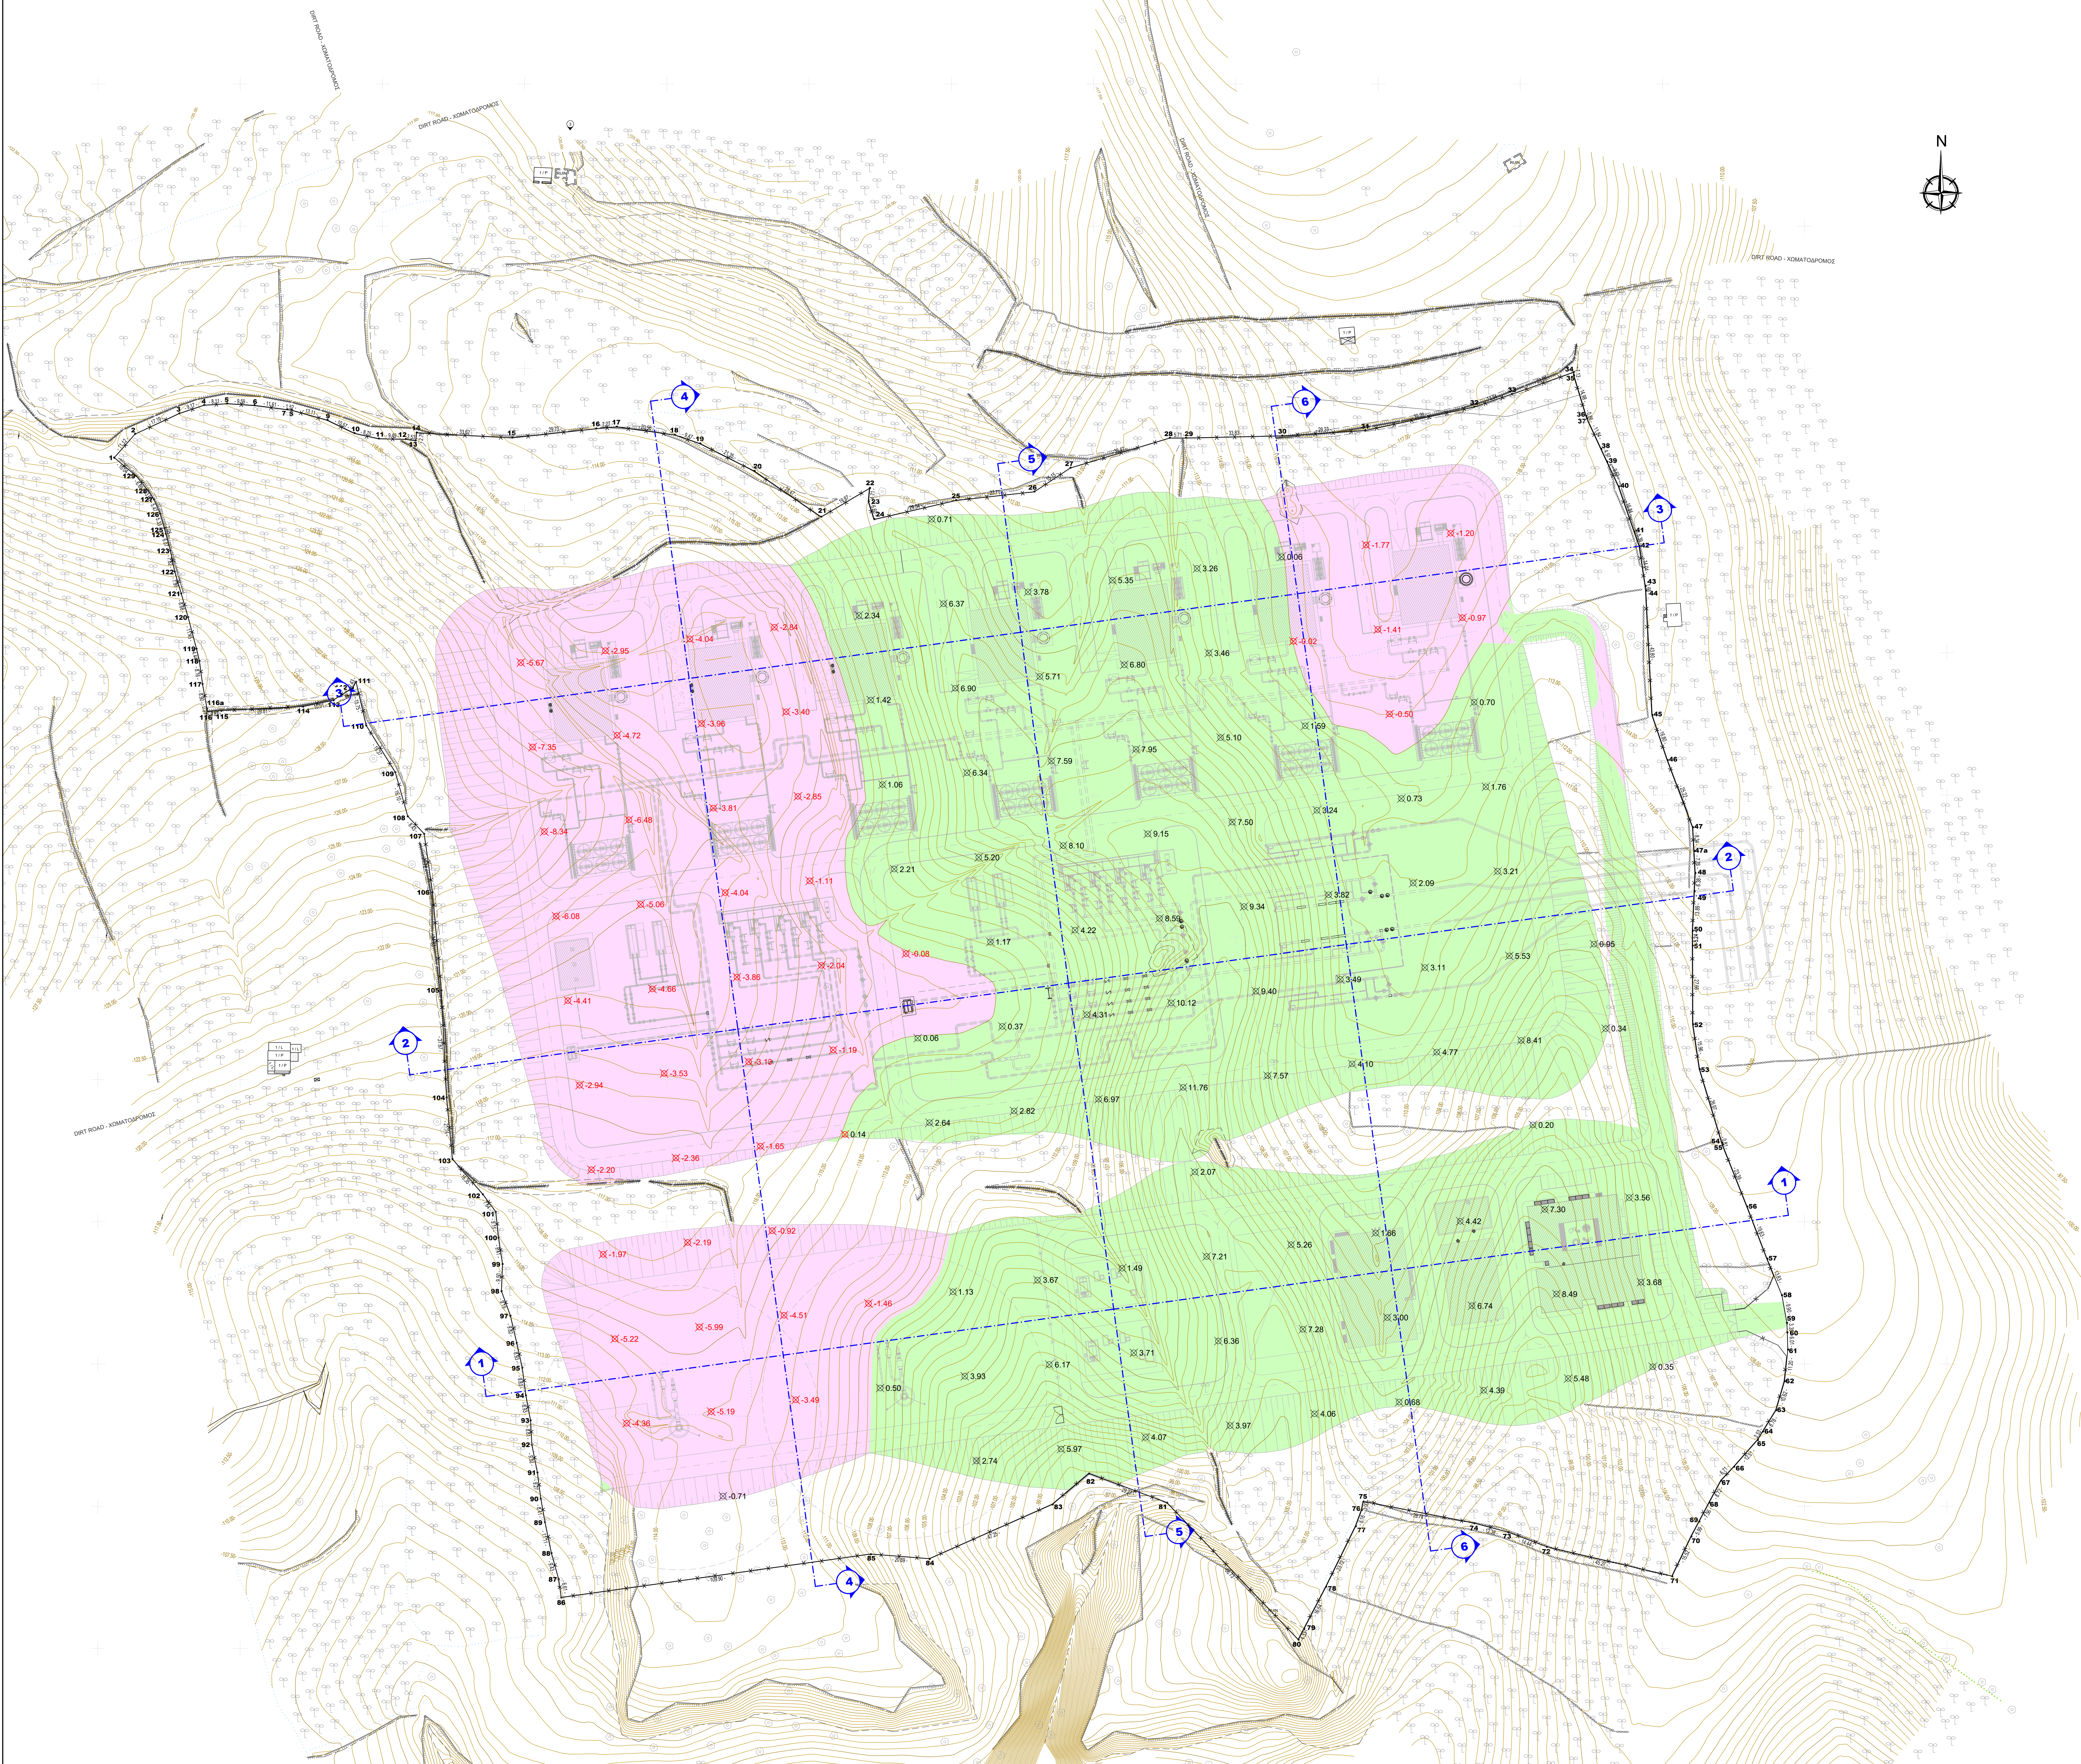

REFERENCE DRAWINGS / ΣΧΕΤΙΚΑ ΣΧΕΔΙΑ

DRAWING No / ΑΡ. ΣΧΕΔΙΟΥ	DRAWING TITLE / ΤΙΤΛΟΣ ΣΧΕΔΙΟΥ
P617-340-01-001	CRETE COMPRESSOR AND METERING STATIONS CS2/MS2 - CS2/MS2 N PLOT PLAN (GENERAL CIVIL STATION LAYOUT)

LEGEND / ΥΠΟΜΝΗΜΑ

EXCAVATIONS / ΕΚΣΚΑΦΕΣ

BACKFILLING / ΕΠΙΧΩΣΕΙΣ

EXCAVATION DEPTH / ΒΑΘΟΣ ΕΚΣΚΑΦΗΣ

BACKFILLING HEIGHT / ΎΨΟΣ ΕΠΙΧΩΣΗΣ

CUT / FILL SUMMARY

Area / Εμβαδόν	121655.21 m²
Excavations / Εκσκαφές	145291.99 m³
Backfill / Επιχώσεις	326338.70 m³
Net / Ισοόλγιο	181046.71 m³ (FILL)

PROJECTION GORE BY
ΓΡΑΦΕΙΟ ΕΤΑΙΡΙΑΣ

B.M.T.
B.G.

Ε. Γ. Α. (ΕΛΛΗΝΙΚΟ ΓΕΩΔΕΣΙΚΟ ΣΥΣΤΗΜΑ)
Αναφορά:
B.T. Βασικός Γεωγραφικός
B.G. Γεωγραφική Αναφορά
B.M. Βασικός Μεγεθυντικός
B.G. Μεγεθυντική Αναφορά
Central Meridian 24° scale factor 0.9996
False Easting 500000
False Northing 00' 00' 00"
Latitude of origin 00' 00' 00"

2

12.11.2021

Issued for Use

DA

P.K.

E.K.

1

26.10.2021

Issued for Client's Review

DA

P.K.

E.K.

A

18.10.2021

Issued for Internal Review

DA

P.K.

E.K.

REV

DATE

DESCRIPTION

DATE

DESCRIPTION

DATE

DESCRIPTION

ANAB

HWEROM

REPITPAH

DATE

DESCRIPTION

DATE

DESCRIPTION

COMPANY

ΕΤΑΙΡΕΙΑ

DATE

DESCRIPTION

DATE

DESCRIPTION

IGI Poseidon

ENGINEER - ΜΕΛΕΤΗΤΗΣ / CONSORTIUM - ΣΥΜΠΑΡΗ

SAIPEM

ENGINEERING S.A.

PROJECT - ΕΡΓΟ

EASTMED PIPELINE PROJECT
FRONT END ENGINEERING & DESIGN (FEED) - FACILITIES
ΕΡΓΟ ΑΓΩΓΟΥ EASTMED
ΟΡΙΣΤΙΚΗ ΜΕΛΕΤΗ - ΣΤΑΘΜΟΙ

TITLE - ΤΙΤΛΟΣ

CRETE COMPRESSOR AND METERING STATIONS CS2/MS2 - CS2/MS2 N
SITE PREPARATION WORKS LAYOUT

SCALE - ΚΙΜΑΚΙΑ

PROJECT DWG No
AP. EX. ΕΡΓΟΥ

P617-340-01-001

REVISION / ΑΝΑΒ

2

SIZE - ΜΕΤΡΟΣ

COMPANY'S DWG No
AP. EX. ΕΤΑΙΡΕΙΑ

P617-340-01-001

SHEET / ΦΥΛΛΟ

1 OF 170







ENGINEER'S DWG No
AP. EX. ΜΕΤΕΤΕΛΕΣ

P617-340-01-001

ENGINEER'S DWG No
AP. EX. ΜΕΤΕΤΕΛΕΣ

P617-340-01-001

FILENAME

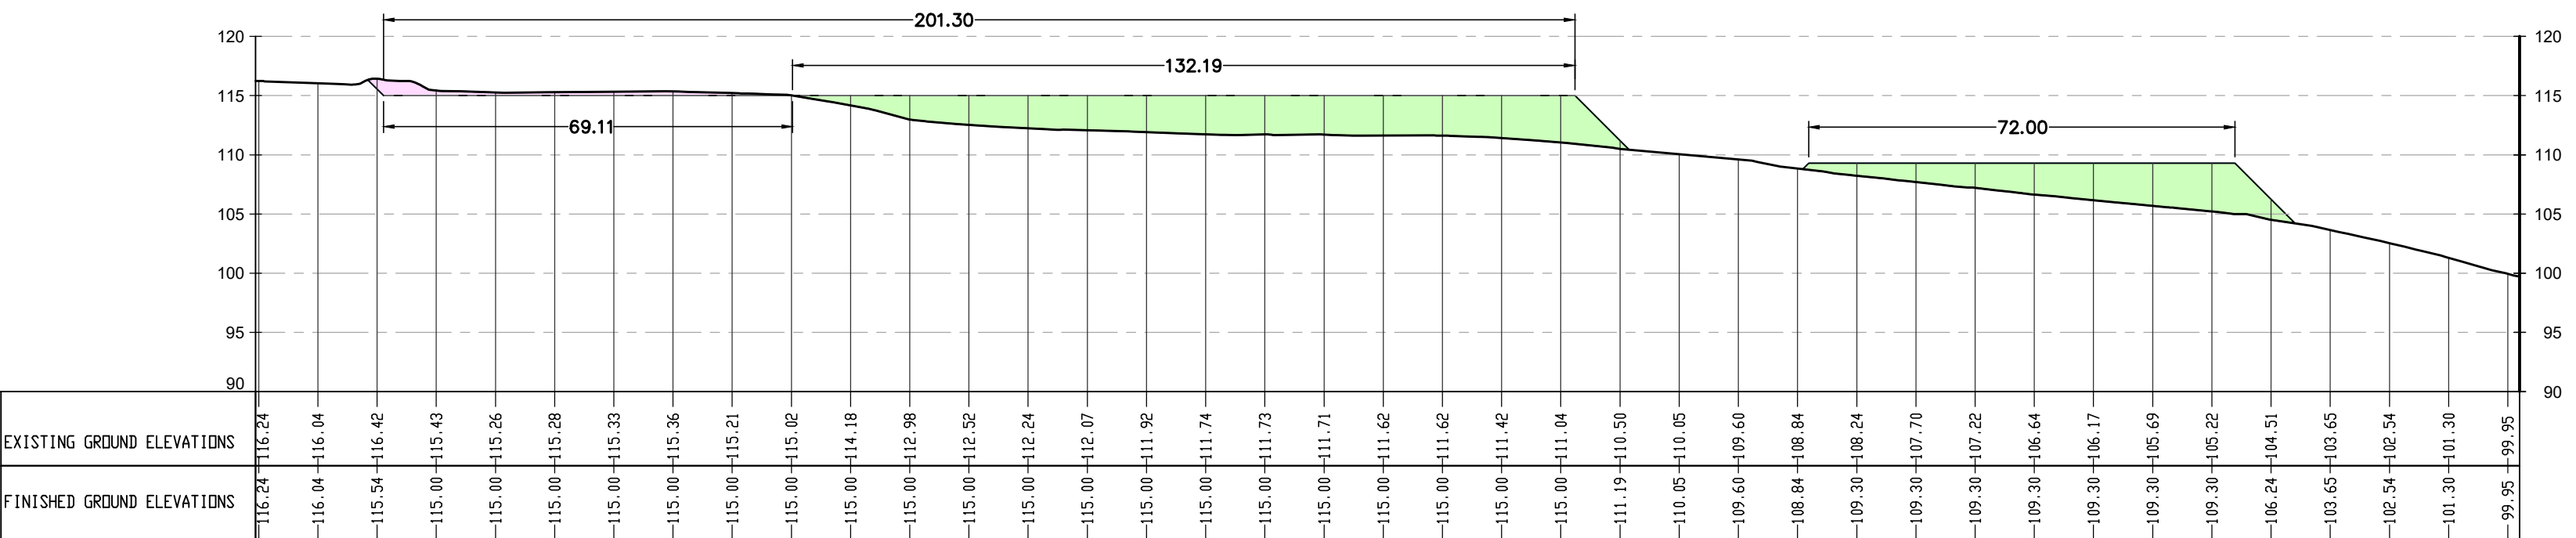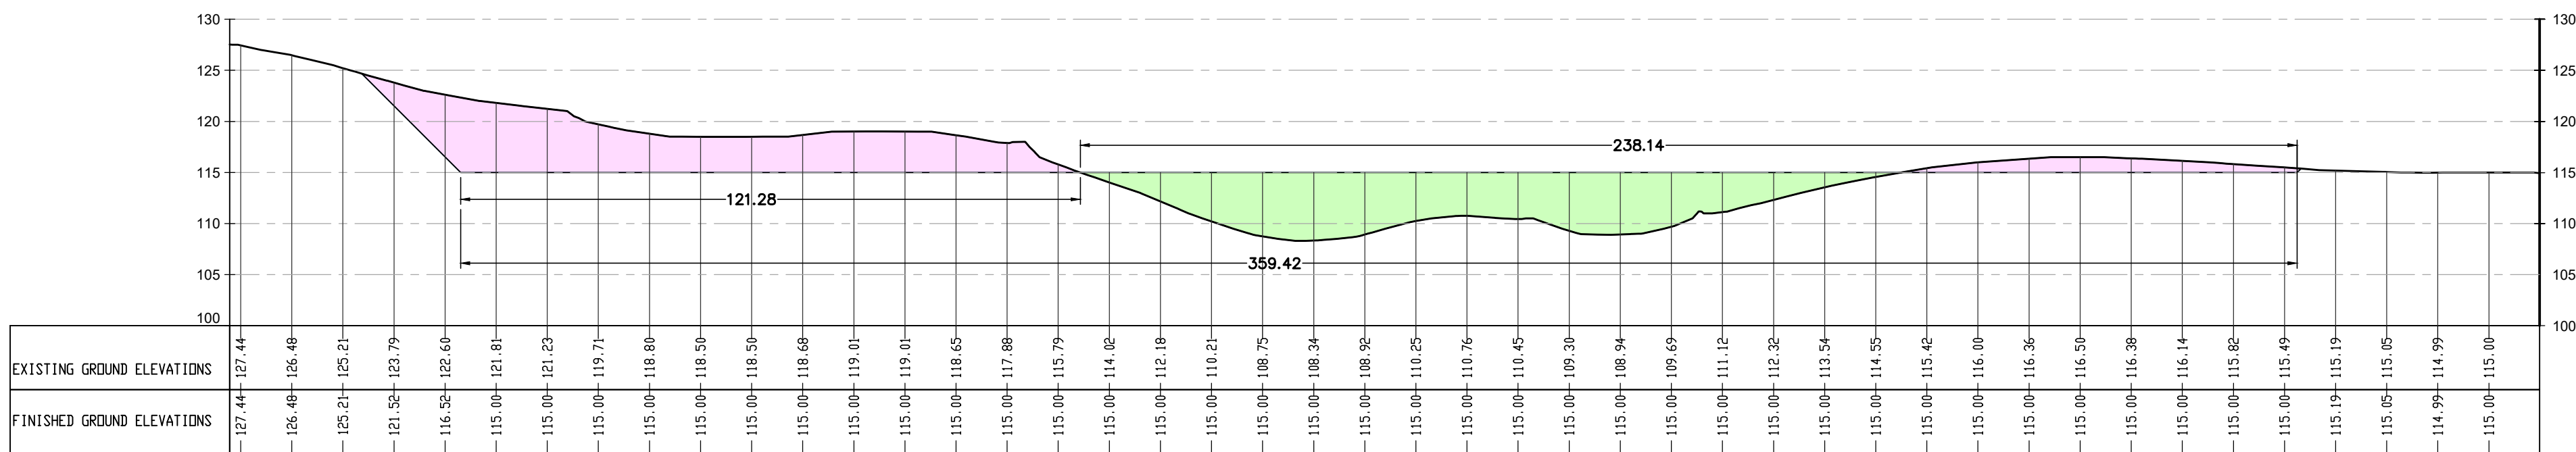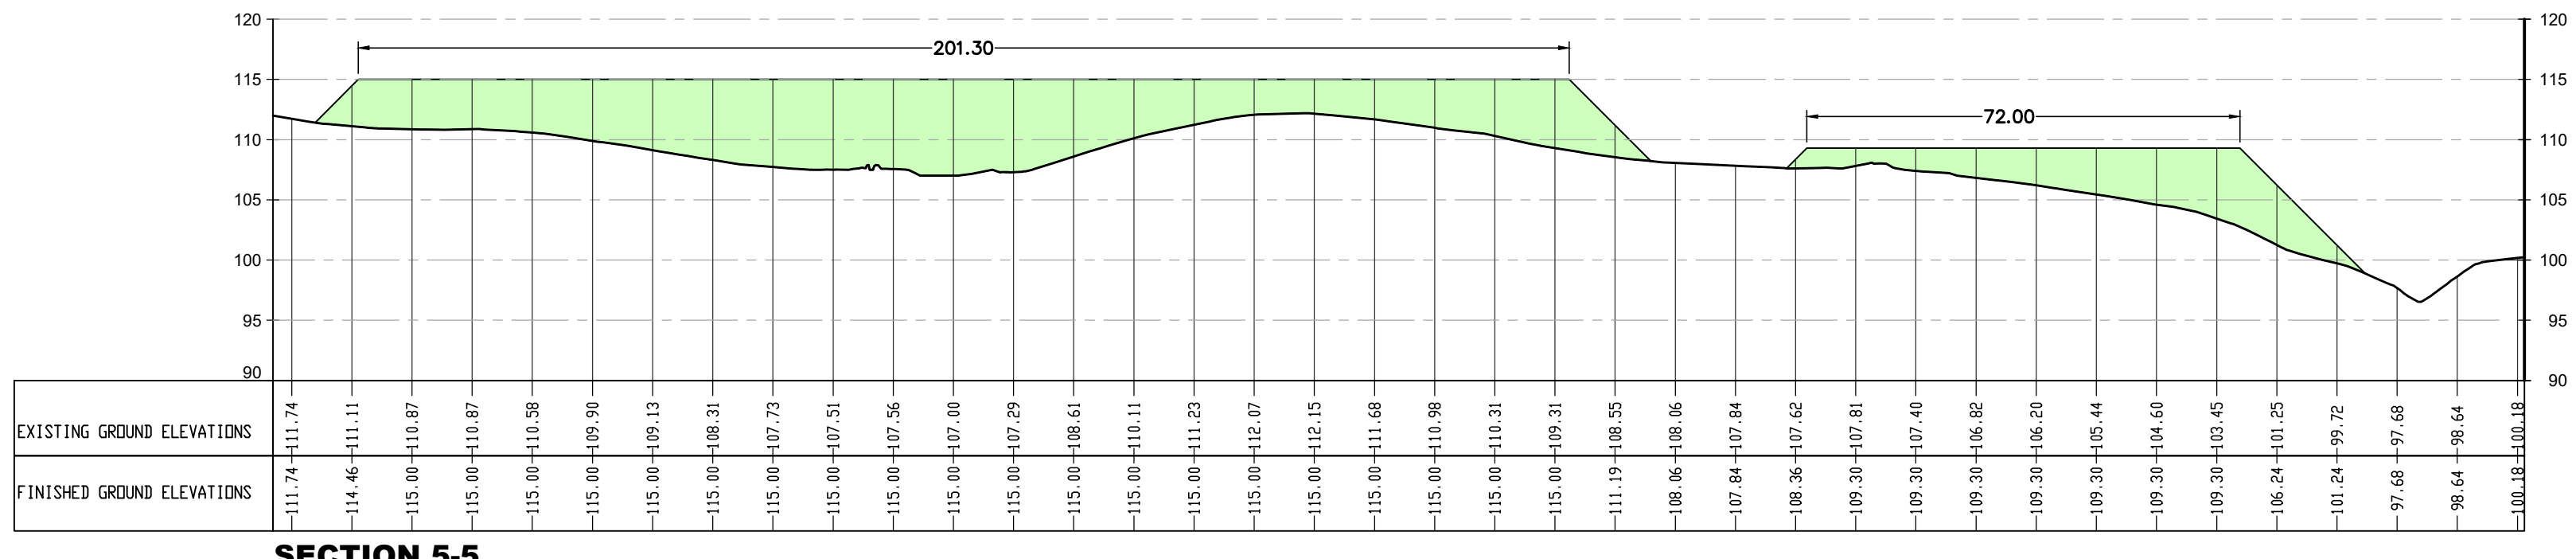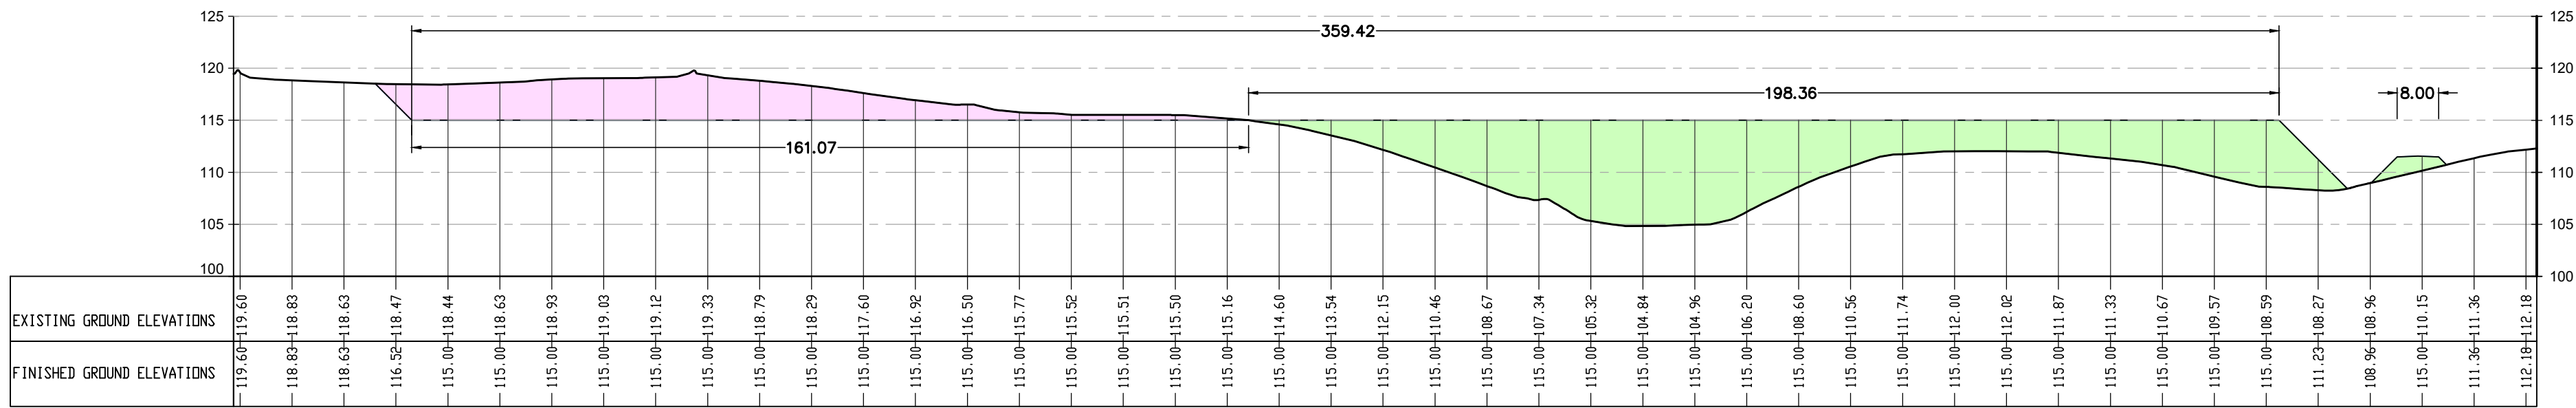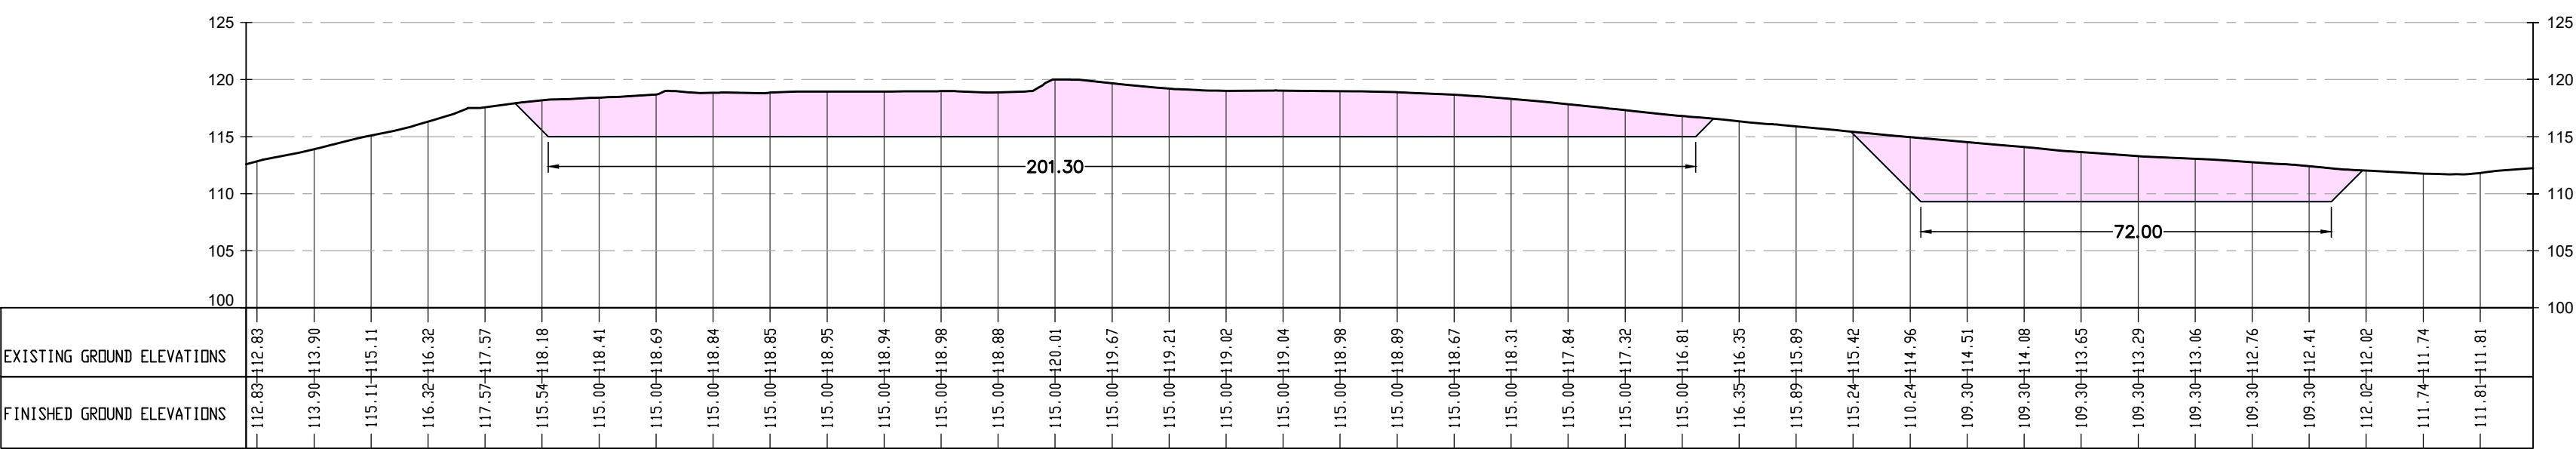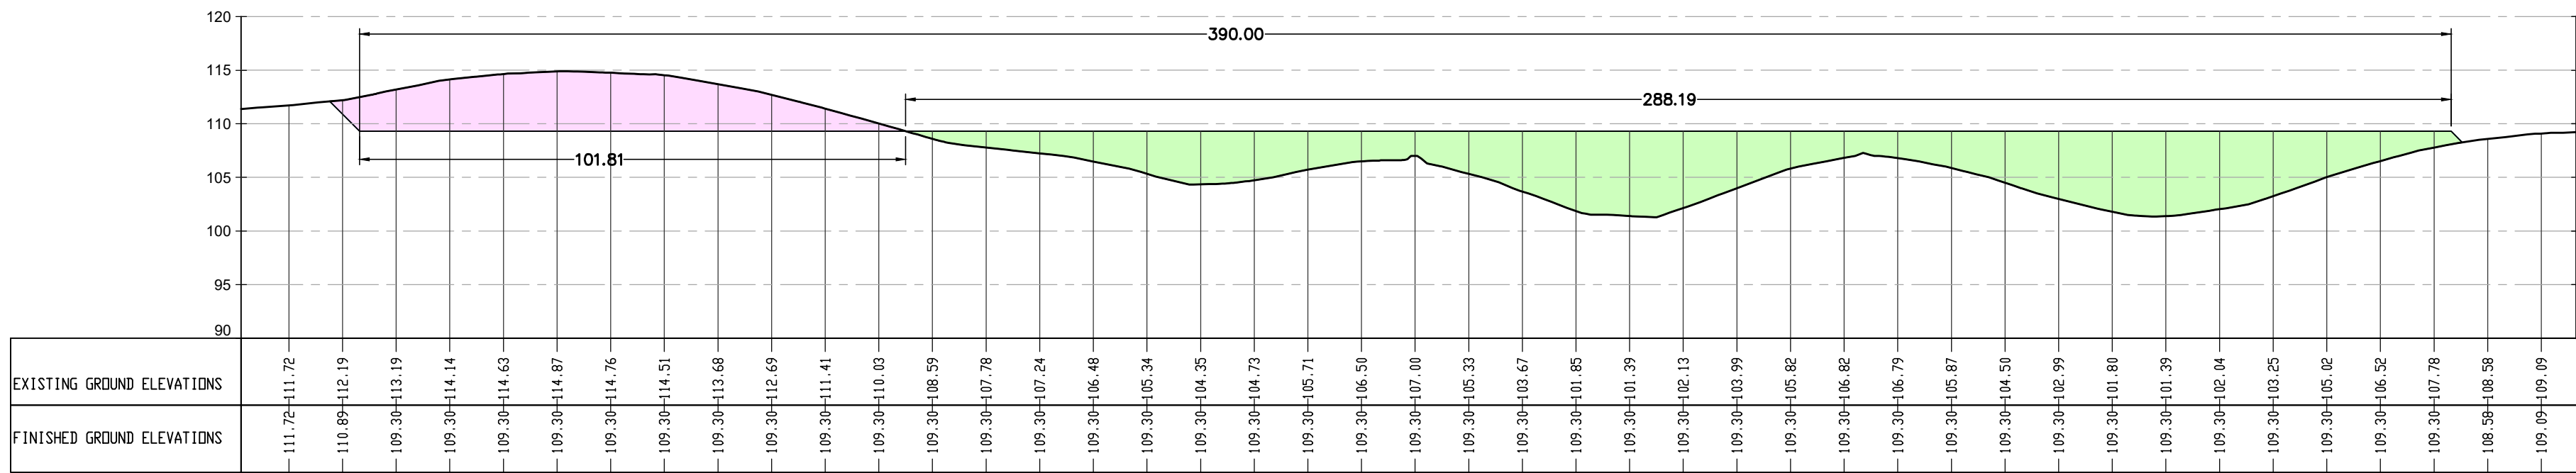

REFERENCE DRAWINGS / ΣΧΕΤΙΚΑ ΣΧΕΔΙΑ

DRAWING No / ΑΡ. ΣΧΕΔΙΟΥ	DRAWING TITLE / ΤΙΤΛΟΣ ΣΧΕΔΙΟΥ
P617-340-01-001	CRETE COMPRESSOR AND METERING STATIONS CS2/MS2 - CS2/MS2 N PLOT PLAN (GENERAL CIVIL STATION LAYOUT)

LEGEND / ΥΠΟΜΝΗΜΑ

EXCAVATIONS / ΕΚΣΑΦΕΙΣ

BACKFILLING / ΕΠΙΧΩΣΕΙΣ

2	12.11.2021	Issued for Use			
1	26.10.2021	Issued for Client's Review			
A	18.10.2021	Issued for Internal Review			
REV	DATE	DESCRIPTION	DRAWN	CHECKED	APPROVED
ANNO	ΗΜΕΡΑ	ΠΕΡΙΓΡΑΦΗ	ΣΧΕΔΙΑΣΤΗΣ	ΕΠΙΒΛΗΤΗΣ	ΕΠΙΒΛΗΤΗΣ
COMPANY - ΕΤΑΙΡΕΙΑ:			CONTRACT No.: C109- 2020		
			AP.ΣΧ.ΜΕΛΕΤΗΤΗΣ:		
			SUPERSEDED BY:		
			ANTIKATASTASHE APO:		
			ANTIKABISTA TO:		

IGI Poseidon

ENGINEER - ΜΕΛΕΤΗΤΗΣ / CONSORTIUM - ΣΥΜΠΡΑΞΗ

SAIPEM

C&M ENGINEERING S.A.


PROJECT - ΕΡΓΟ


EASTMED PIPELINE PROJECT
FRONT END ENGINEERING & DESIGN (FEED) - FACILITIES
ΕΡΓΟ ΑΓΩΓΟΥ EASTMED
ΟΡΙΣΤΙΚΗ ΜΕΛΕΤΗ - ΣΤΑΘΜΟΙ

TITLE - ΤΙΤΛΟΣ


CRETE COMPRESSOR AND METERING STATIONS CS2/MS2 - CS2/MS2 N
SITE PREPARATION WORKS LAYOUT

SCALE - ΚΑΙΜΑΚΑ	PROJECT DWG No:	P617-340-41-001	REVISION / ΑΝΑΘ.
1.000 x 500	AP. ΣΧ. ΕΡΓΟΥ:		2
SIZE - ΜΕΤΕΓΟΞ	COMPANY'S DWG No:	ENGINEER'S DWG No:	SHEET / ΦΥΛΛΟ
A0	AP. ΣΧ. ΕΤΑΙΡΕΙΑΣ:	P617-340-41-001	2 OF ΑΡΘ. 2
FILENAME:			

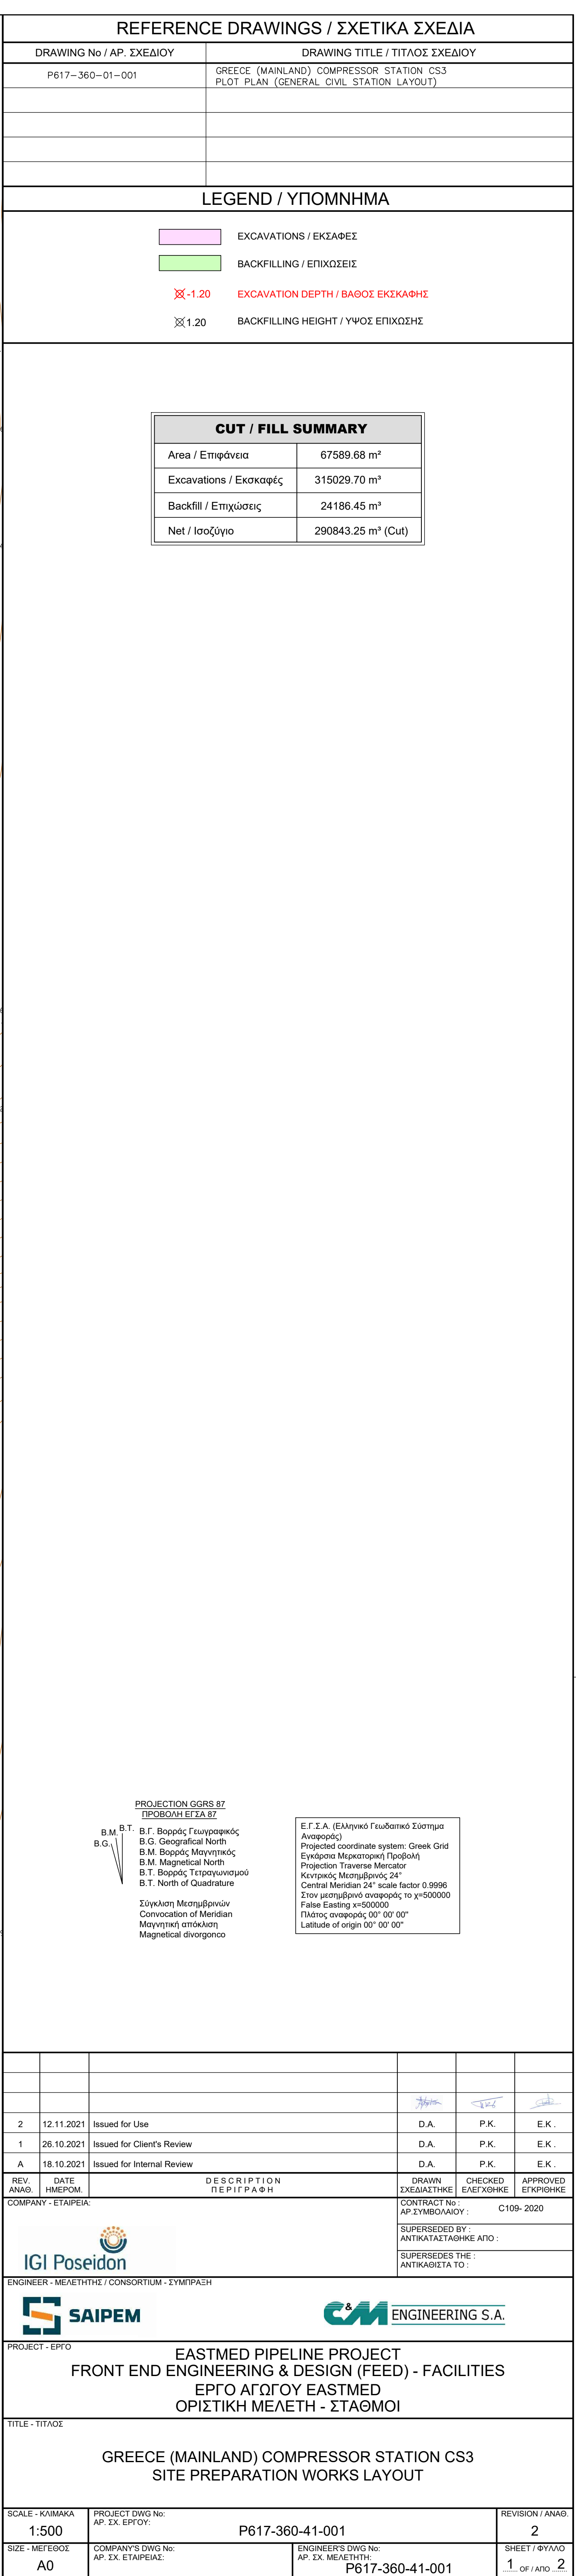


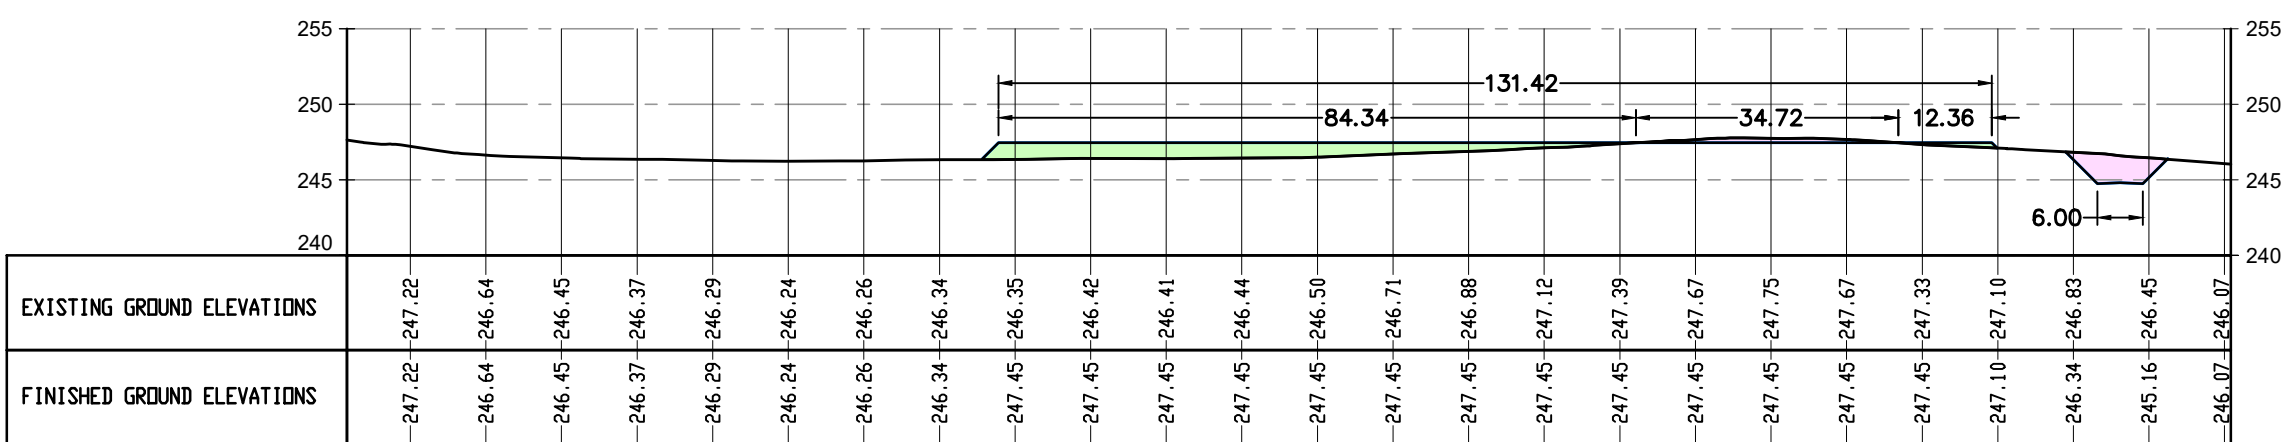


SECTION 1-1

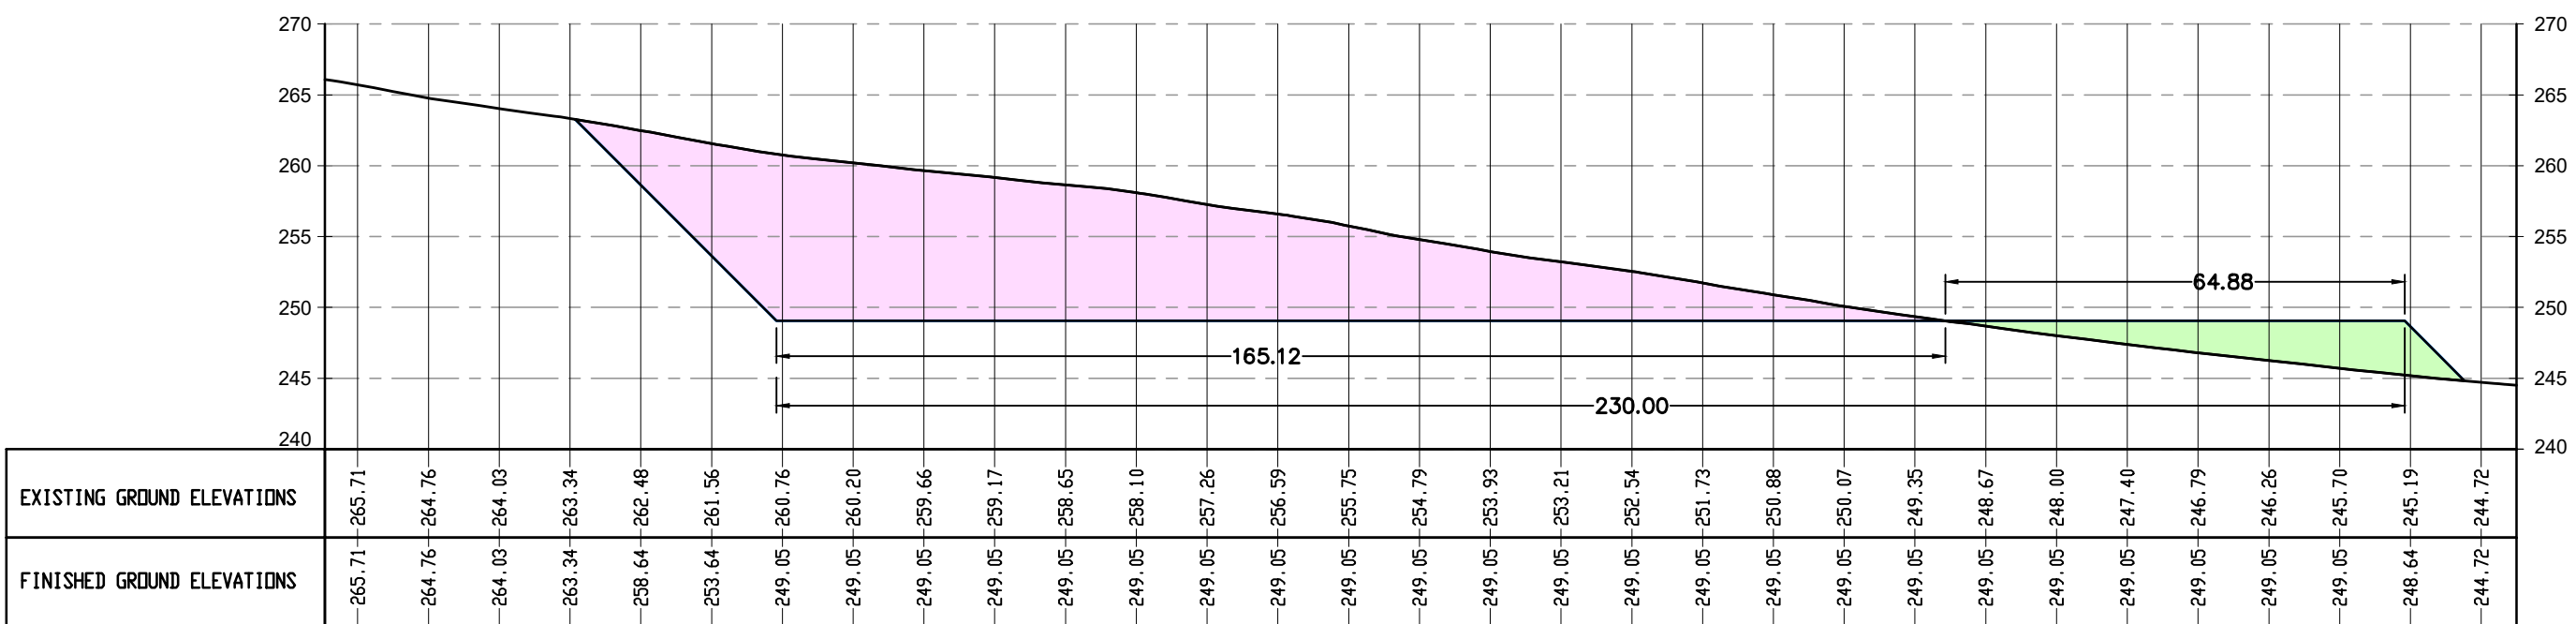


SECTION 2-2

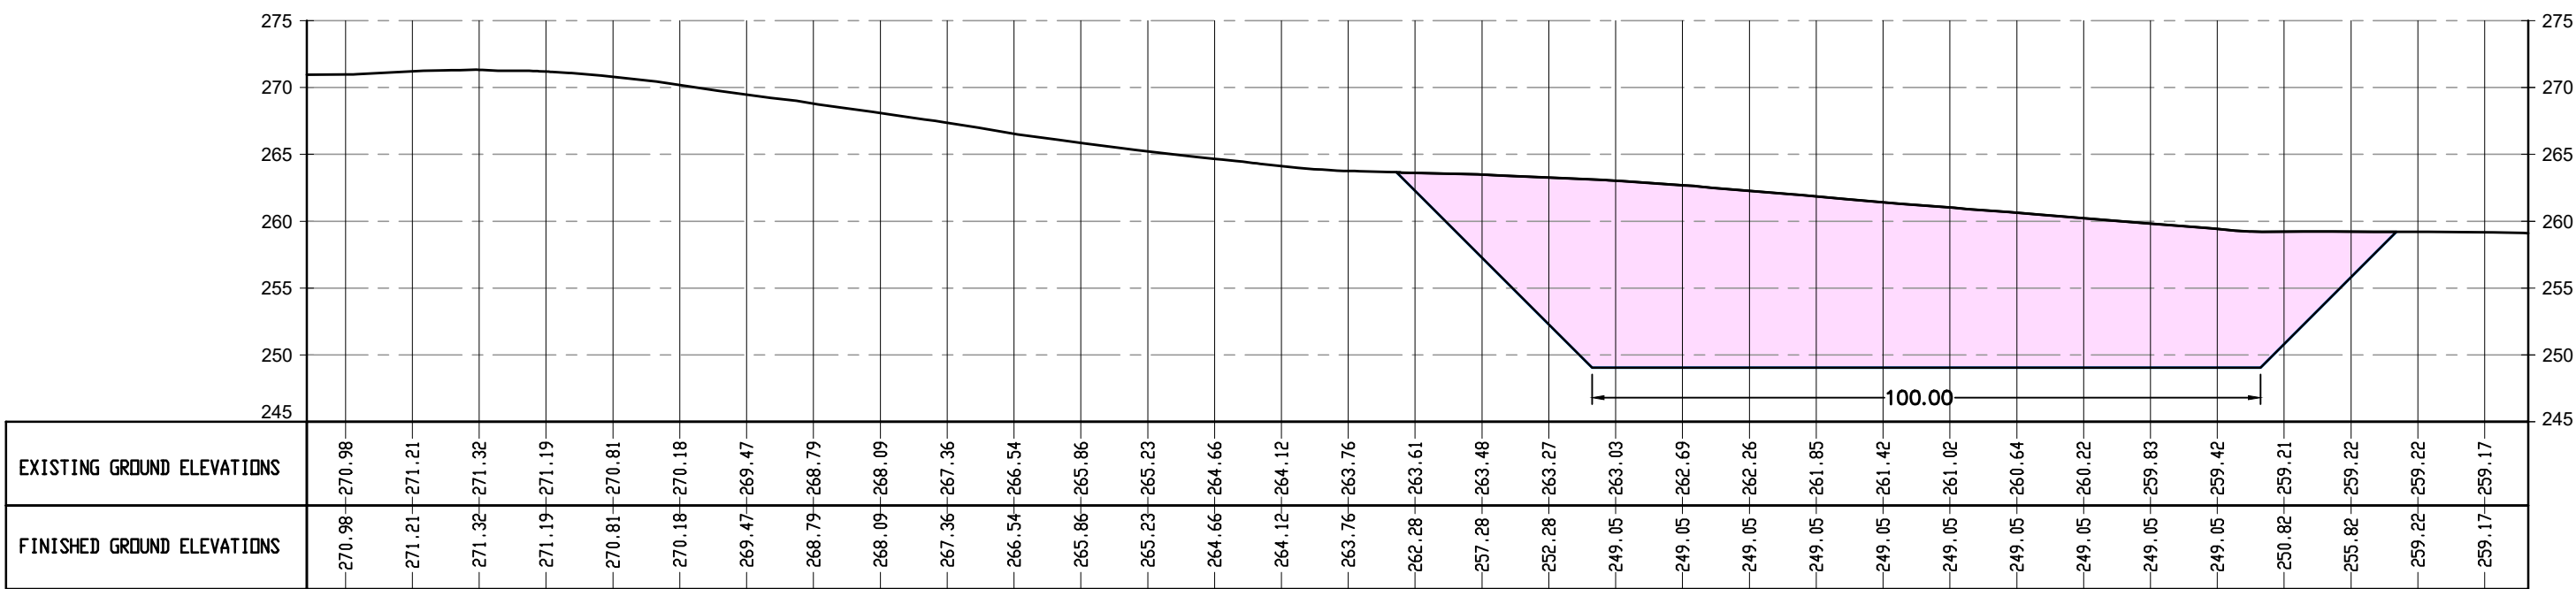


SECTION 3-3

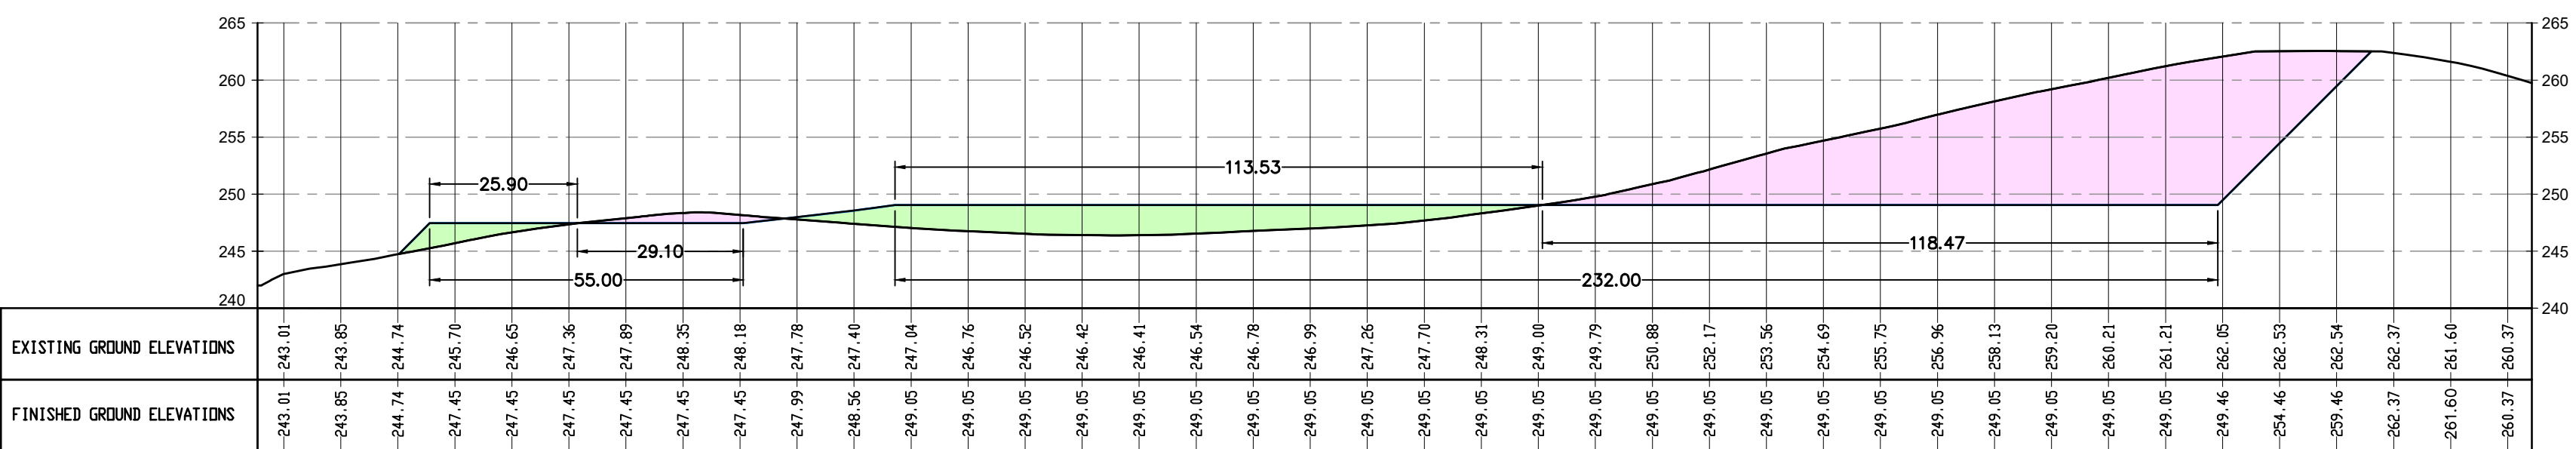


SECTION 4-4

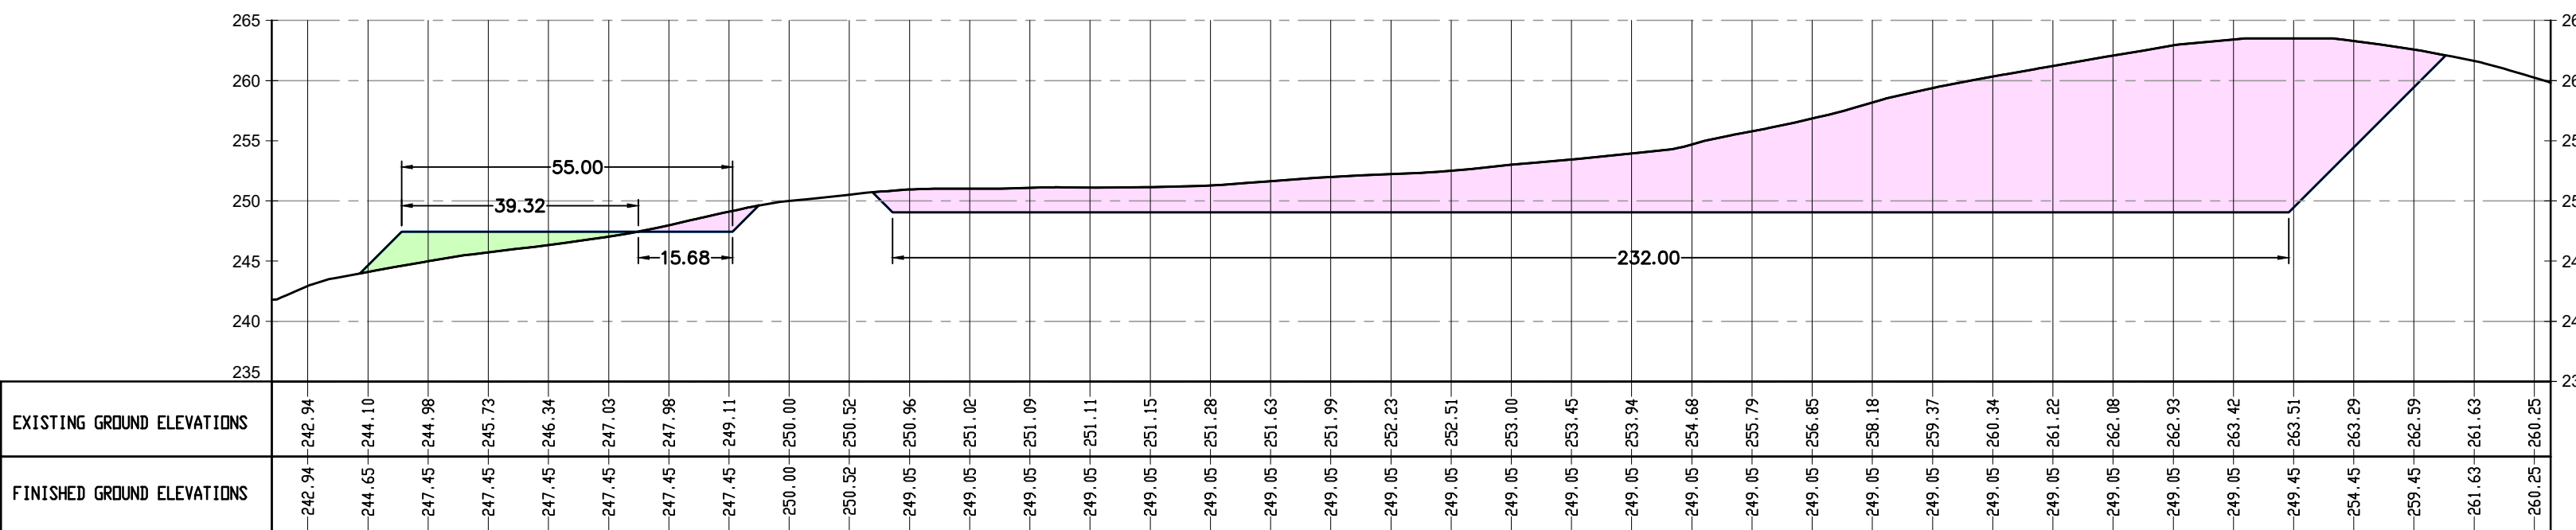

SECTION 5-5

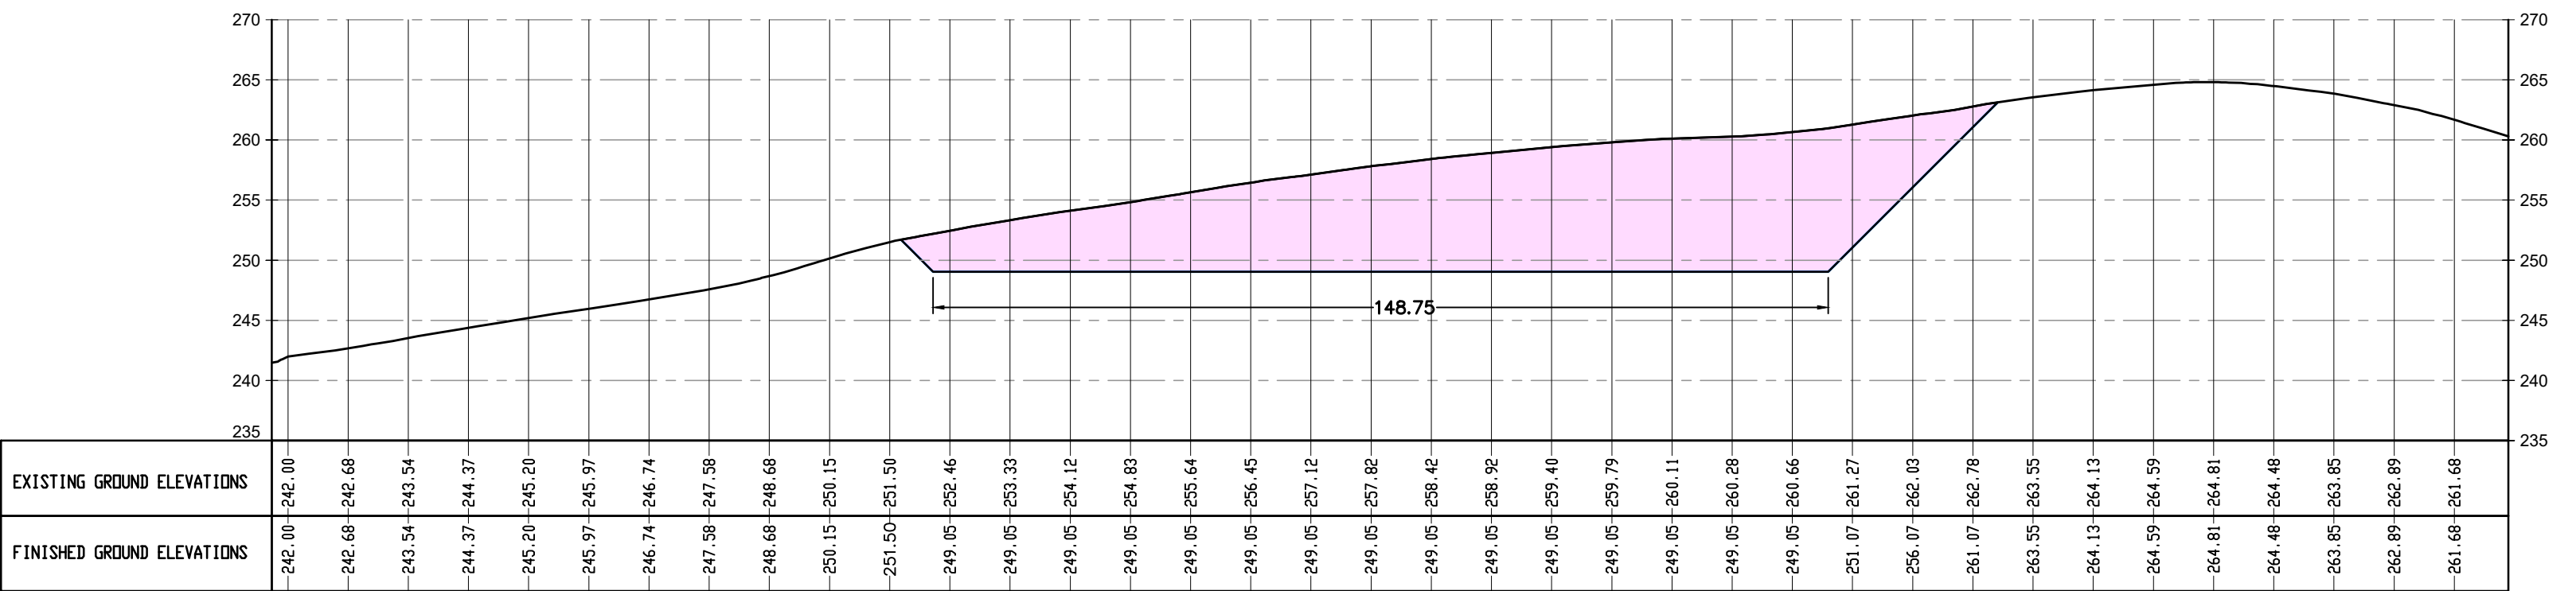

SECTION 6-6

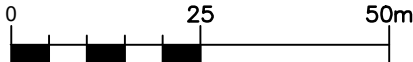

REFERENCE DRAWINGS / ΣΧΕΤΙΚΑ ΣΧΕΔΙΑ

DRAWING No / ΑΡ. ΣΧΕΔΙΟΥ	DRAWING TITLE / ΤΙΤΛΟΣ ΣΧΕΔΙΟΥ
P617-360-01-001	GREECE (MAINLAND) COMPRESSOR STATION CS3 PLOT PLAN (GENERAL CIVIL STATION LAYOUT)

LEGEND / ΥΠΟΜΝΗΜΑ

EXCAVATIONS / ΕΚΣΑΦΕΣ

BACKFILLING / ΕΠΙΧΩΣΕΙΣ

2	12.11.2021	Issued for Use	D.A.	P.K.	E.K.
1	26.10.2021	Issued for Client's Review	D.A.	P.K.	E.K.
A	18.10.2021	Issued for Internal Review	D.A.	P.K.	E.K.
REV	DATE	DESCRIPTION	DRAWN	CHECKED	APPROVED
COMPANY - ΕΤΑΙΡΕΙΑ:			CONTRACT No.: ΑΡ.ΣΥΜΒΟΛΑΙΟΥ: C109- 2020		
			SUPERSEDED BY: ΑΝΤΙΚΑΤΑΣΤΑΣΗ ΑΤΟ:		
			SUPERSEDES THE: ΑΝΤΙΚΑΘΙΣΤΑ ΤΟ:		

IGI Poseidon

ENGINEER - ΜΕΛΕΤΗΤΗΣ / CONSORTIUM - ΣΥΜΠΡΑΞΗ

SAIPEM

C&M ENGINEERING S.A.

PROJECT - ΕΡΓΟ

EASTMED PIPELINE PROJECT
FRONT END ENGINEERING & DESIGN (FEED) - FACILITIES
ΕΡΓΟ ΑΓΩΓΟΥ EASTMED
ΟΡΙΣΤΙΚΗ ΜΕΛΕΤΗ - ΣΤΑΘΜΟΙ

TITLE - ΤΙΤΛΟΣ

GREECE (MAINLAND) COMPRESSOR STATION CS3
SITE PREPARATION WORKS LAYOUT

SCALE - ΚΑΙΜΑΚΑ 1:000 x 500	PROJECT DWG No: ΑΡ.ΣΧ.ΕΡΓΟΥ: P617-360-41-001	REVISION / ΑΝΑΘ.
SIZE - ΜΕΤΕΩΡΟΣ A1+	COMPANY'S DWG No: ΑΡ.ΣΧ.ΕΤΑΙΡΕΙΑΣ:	SHEET / ΦΥΛΑΚ 2 OF ΑΤΟ.: 2
FILENAME:	ENGINEER'S DWG No: ΑΡ.ΣΧ.ΜΕΛΕΤΗΤΗΣ: P617-360-41-001	FILENAME: